

-



6.1

1


3

2

5

8.2

4

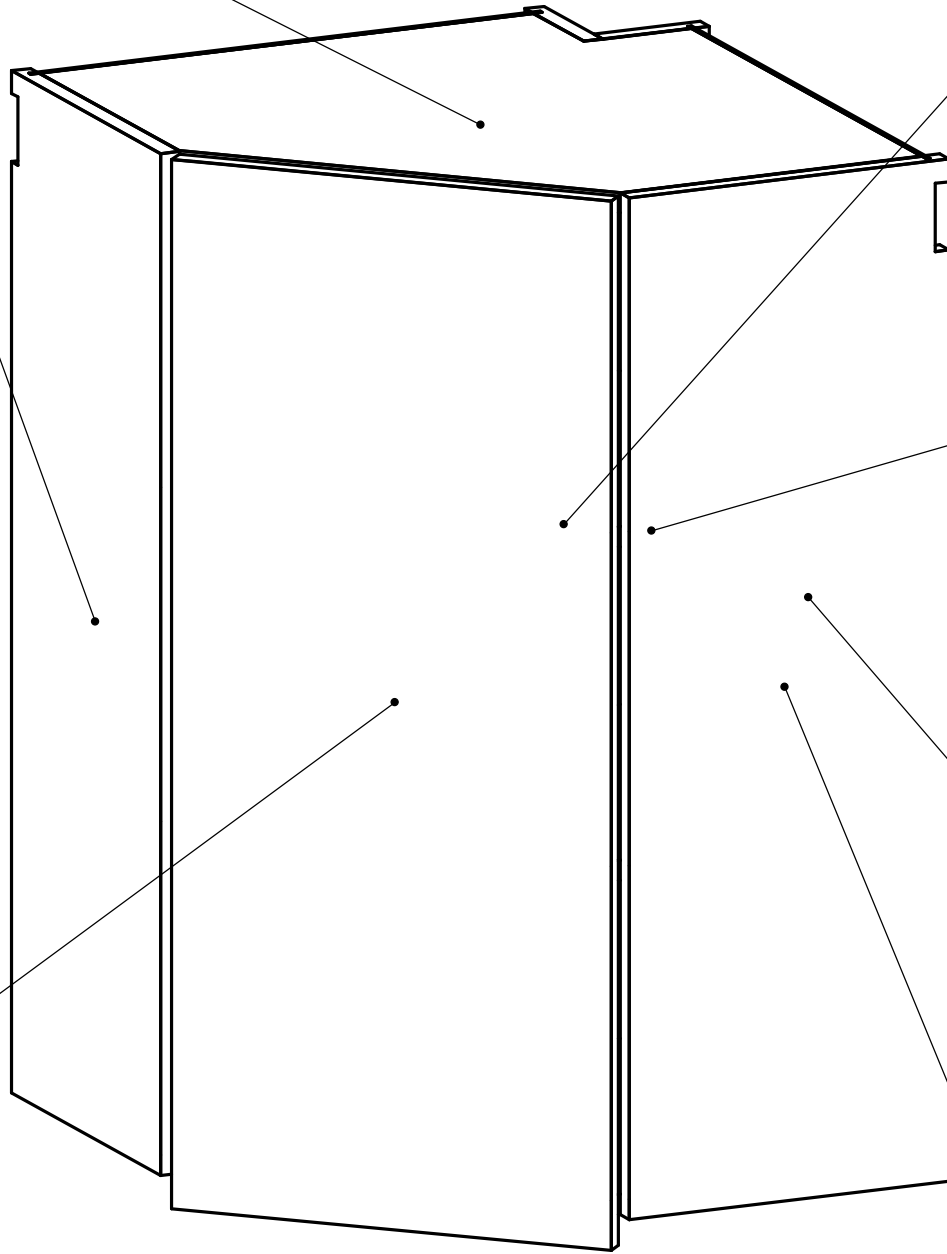



3

4


1


8.2

5

6.3

7

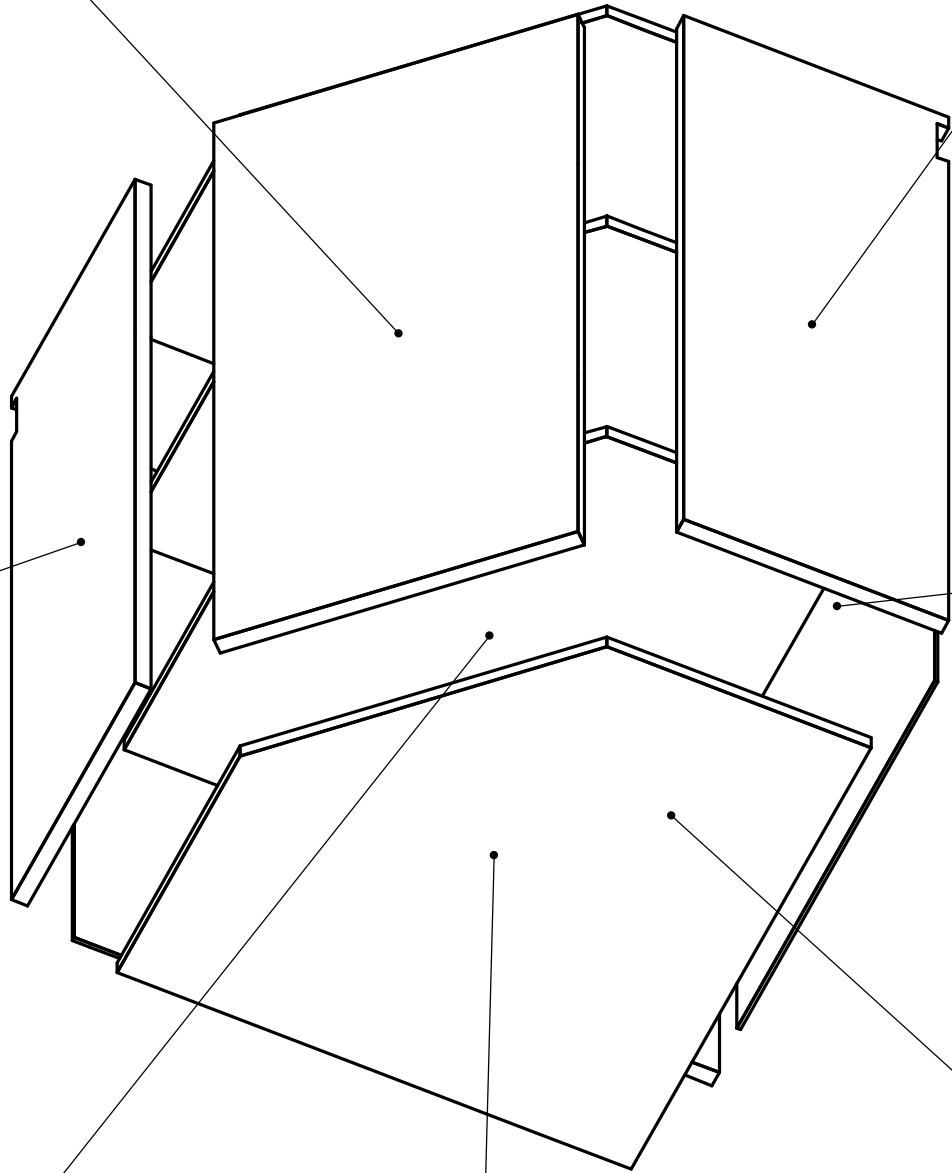


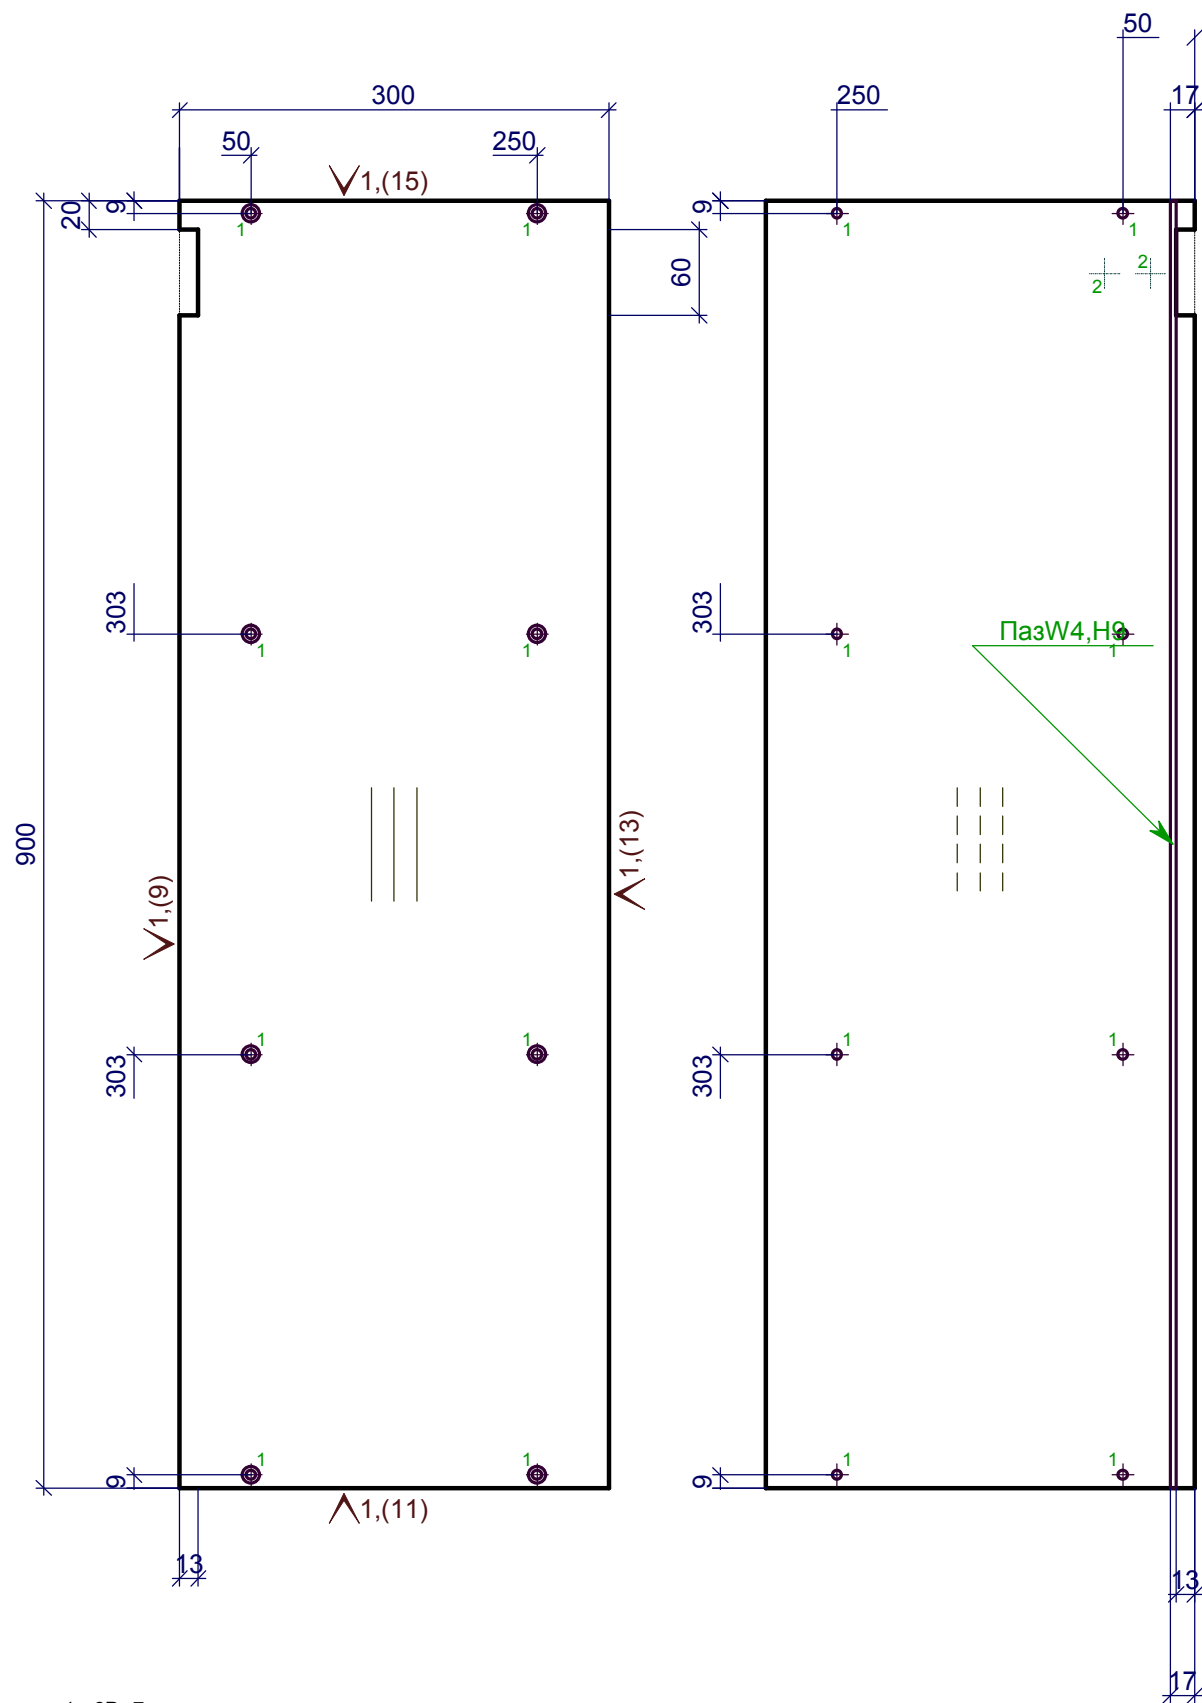

1 - 8D=7,сквоз.зенк.

1 - Кром_22/05дуб лугано


Должность	Название	Подпись	Дата	4угол	Стадия	Лист	Листов
Разр.							
Чертил							
Редактировал				1.Боковина левая h= 18 мм			
Технолог							
Гл. инженер							

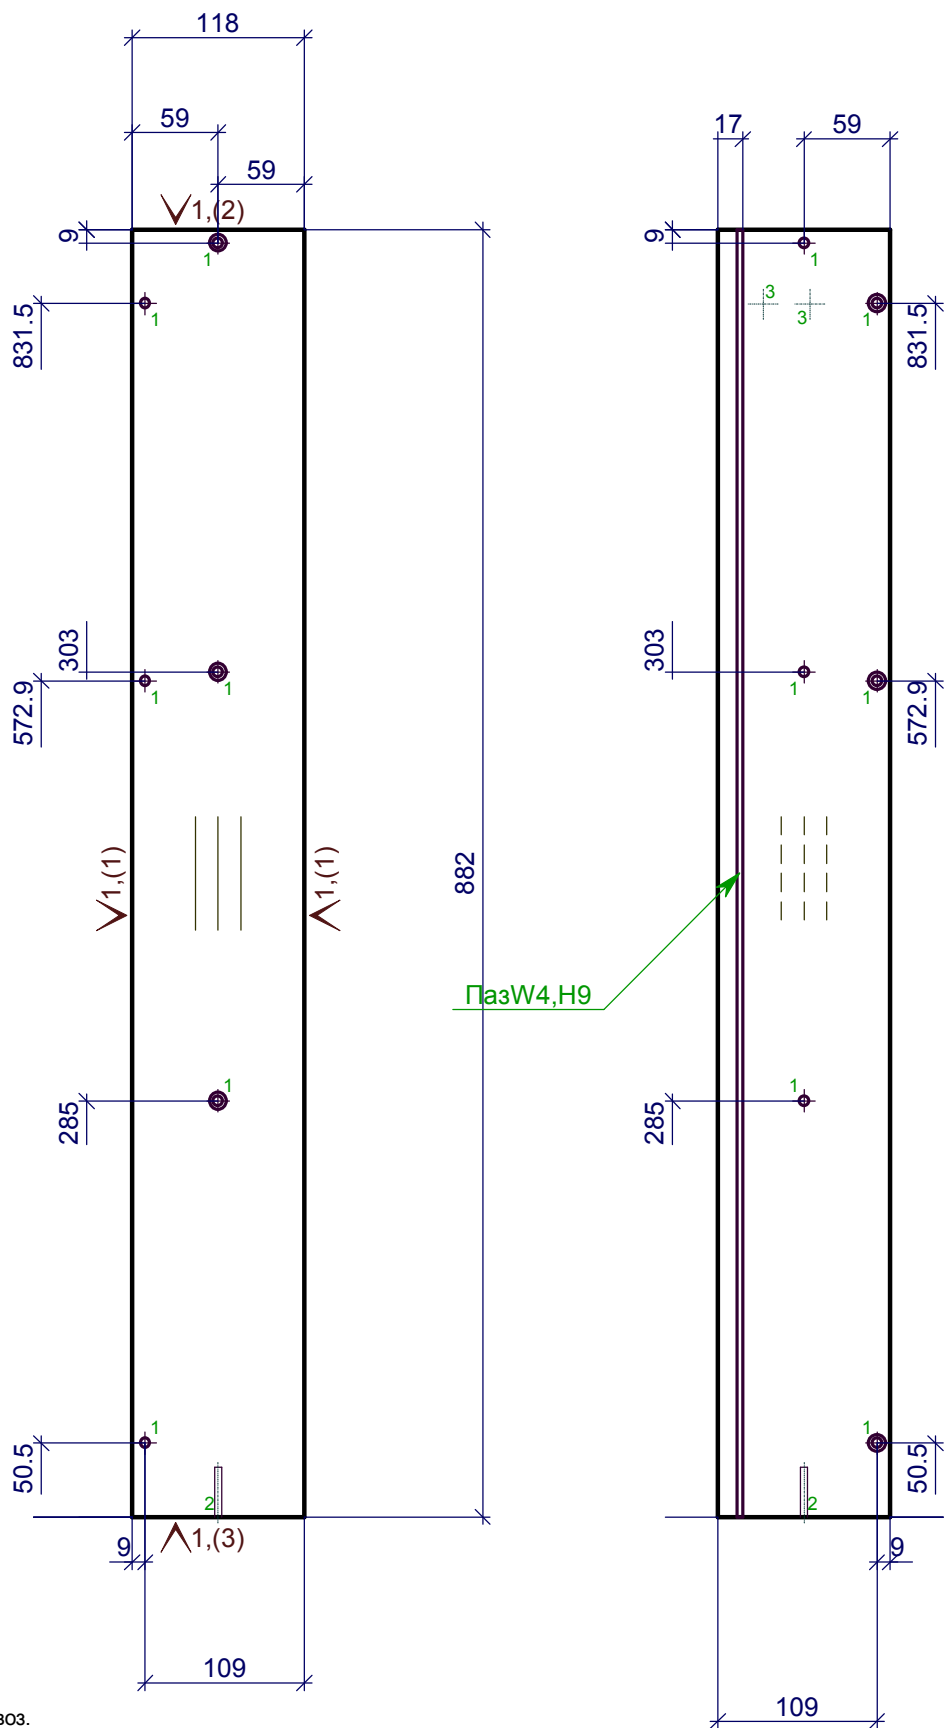

1 - 6D=7, СКВ03.
2 - D=5, L=34

1 - Кром_22/05дуб лугано


Должность	Название	Подпись	Дата	4угол	Стадия	Лист	Листов
Разр.							
Чертил							
Редактировал				2.переборка левая h= 18 мм			
Технолог							
Гл. инженер							

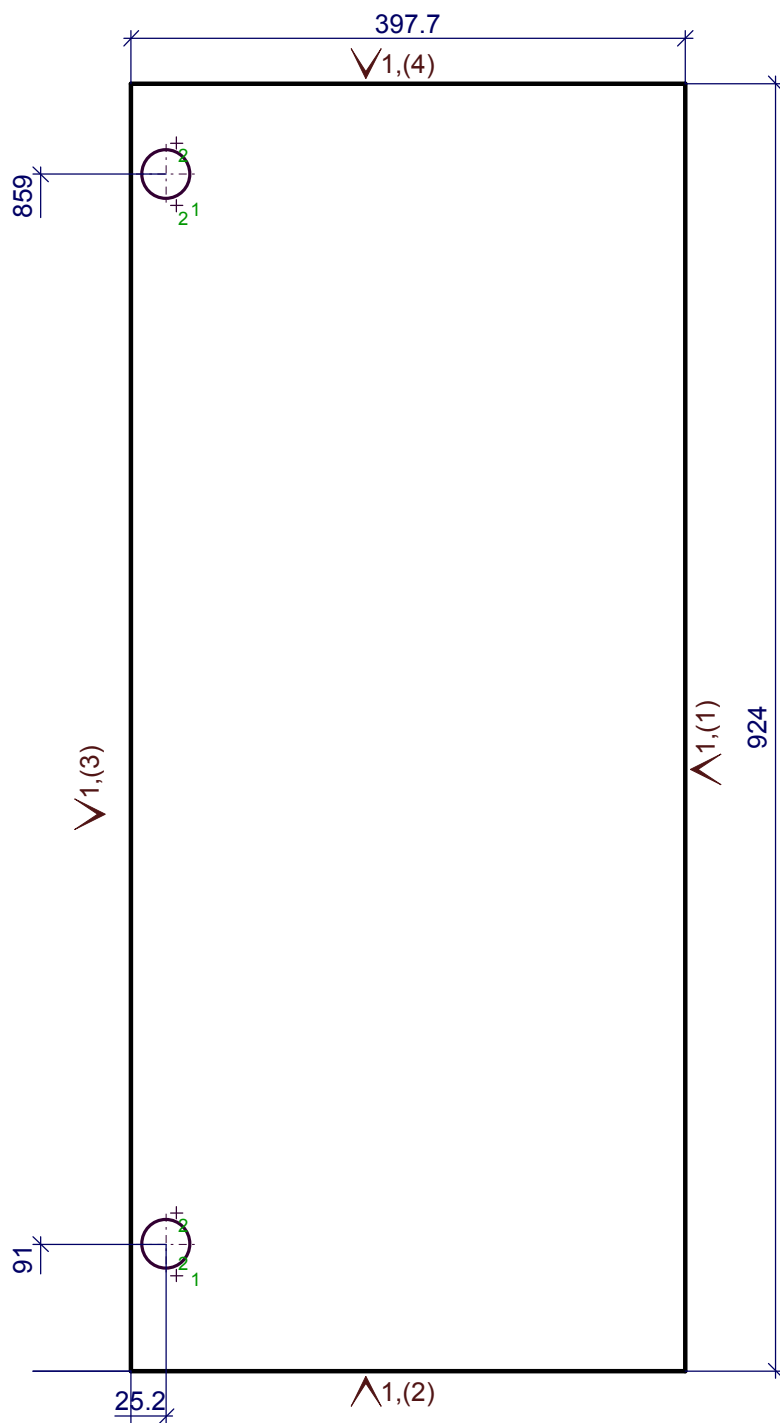

1 - 2D=35,L=12
2 - 4D=2.5,L=12.9

1 - Кром_1.0_дуб



Должность	Название	Подпись	Дата	4угол	Стадия	Лист	Листов
Разр.							
Чертил							
Редактировал				3.Дверь правая h= 18 мм			
Технолог							
Гл. инженер							

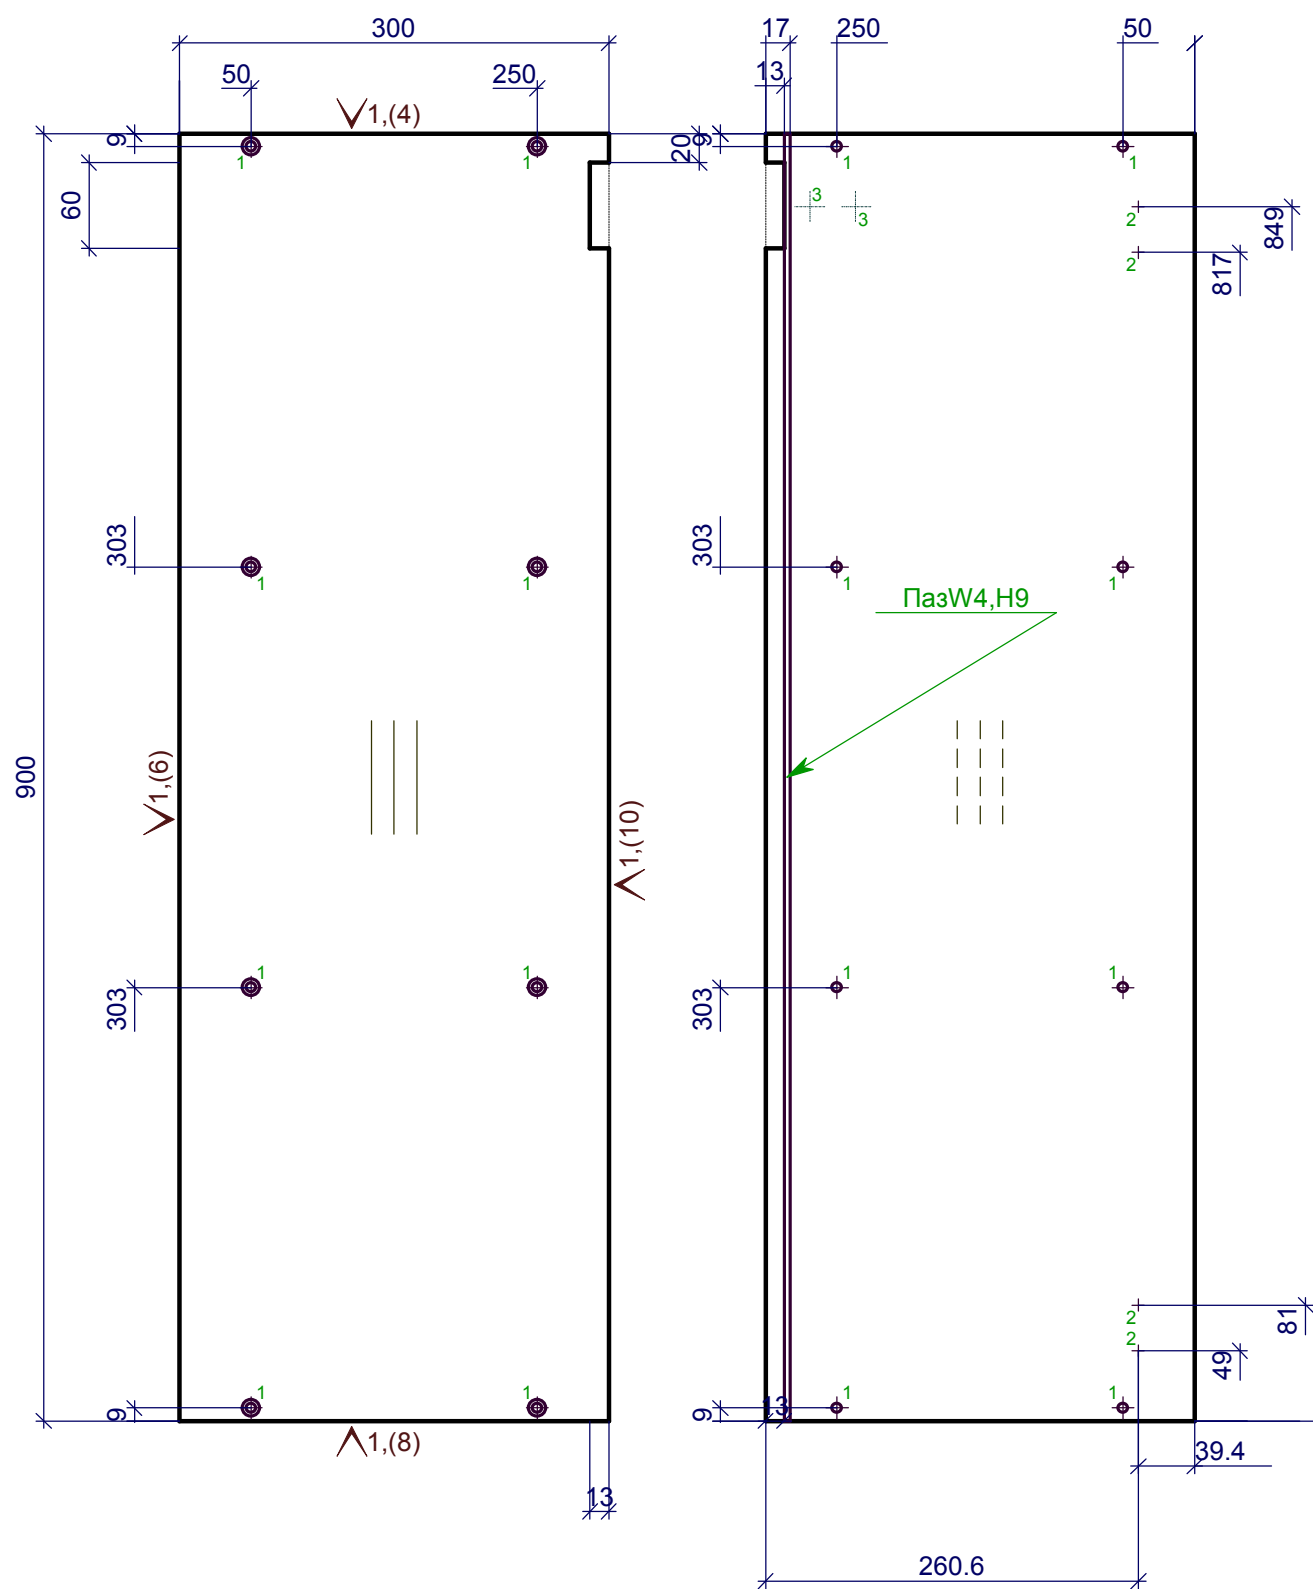

1 - 8D=7, сквоз. зенк.
2 - 4D=2.5, L=15

1 - Кром_22/05 дуб лугано


Должность	Название	Подпись	Дата	4угол	Стадия	Лист	Листов
Разр.							
Чертил							
Редактировал				4. Боковина правая h= 18 мм			
Технолог							
Гл. инженер							

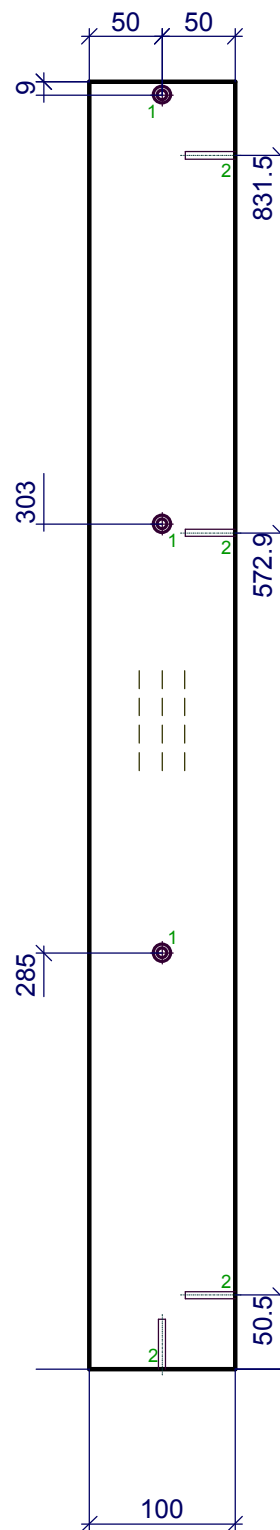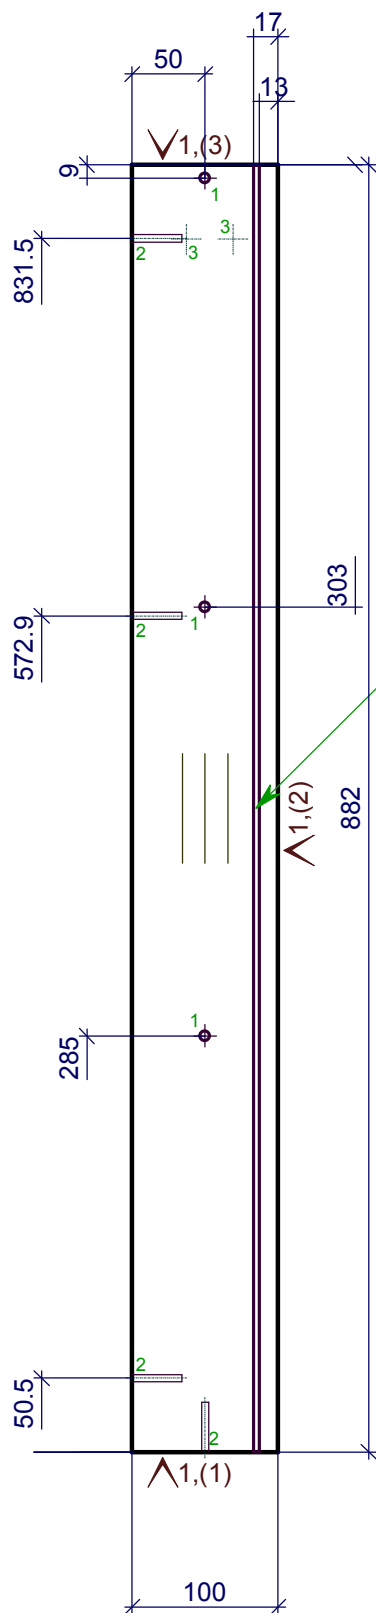

1 - 3D=7,CKB03.
2 - 4D=5,L=34

1 - Кром_22/05дуб лугано



Должность	Название	Подпись	Дата	4угол	Стадия	Лист	Листов
Разр.							
Чертил							
Редактировал				5.переборка правая h= 18 мм			
Технолог							
Гл. инженер							

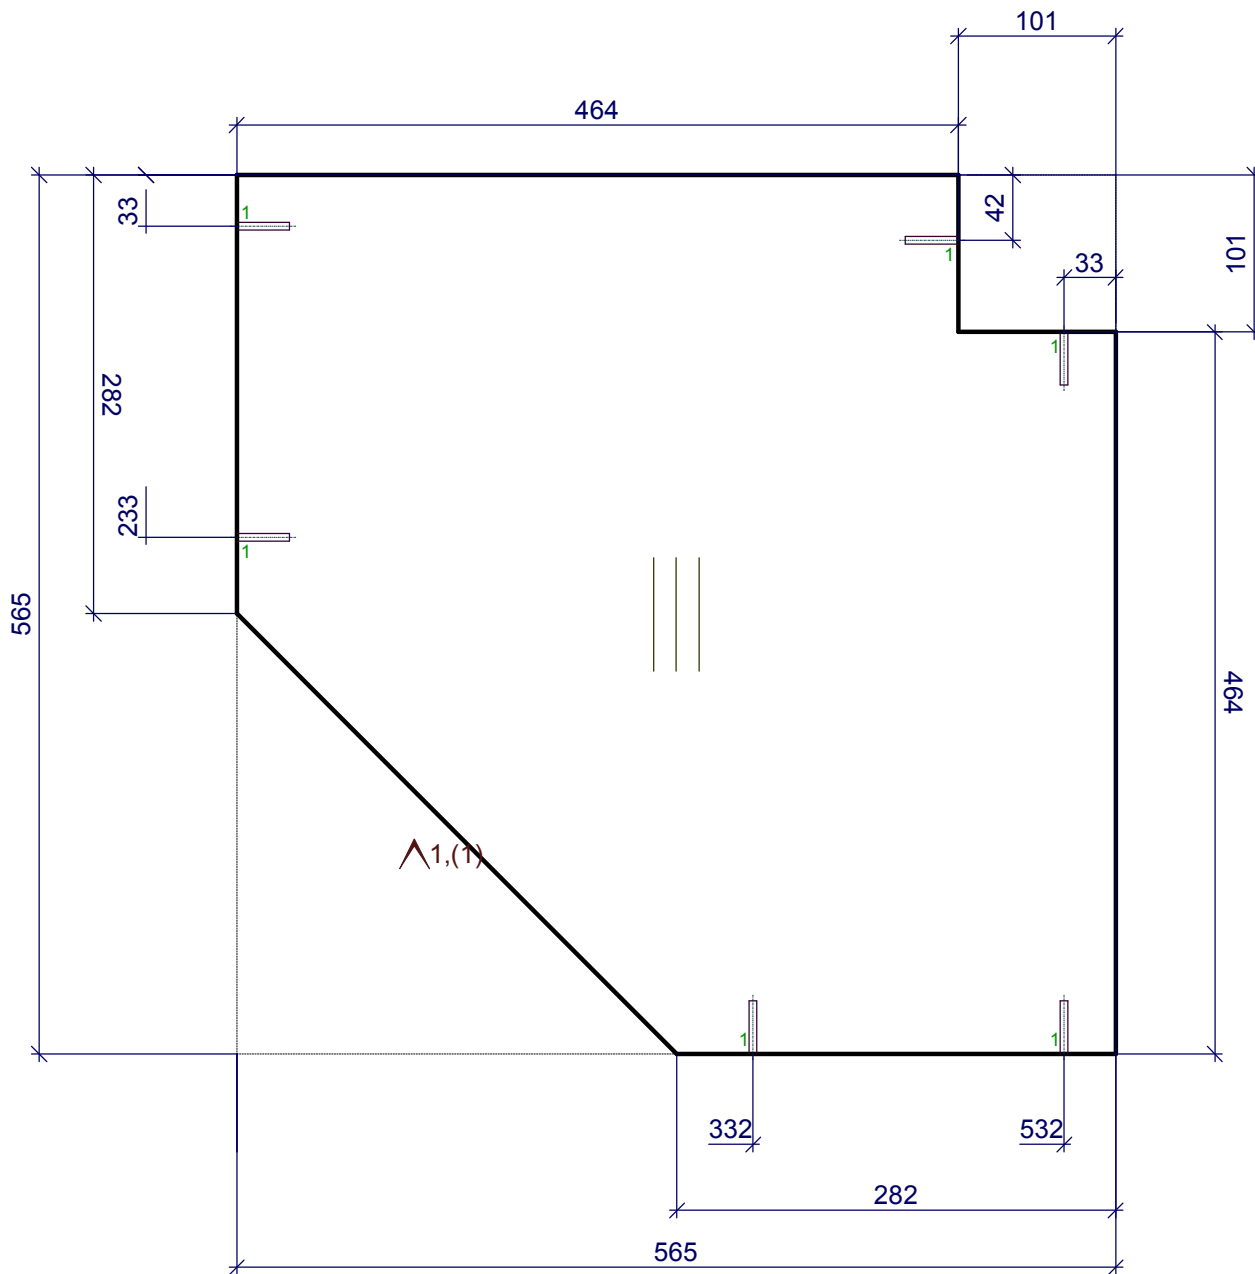

1 - 6D=5,L=34

1 - Кром_22/05дуб лугано

Должность	Название	Подпись	Дата	4угол	Стадия	Лист	Листов
Разр.							
Чертил							
Редактировал				6.1.Крышка внутренняя ДСП h= 18 мм			
Технолог							
Гл. инженер							

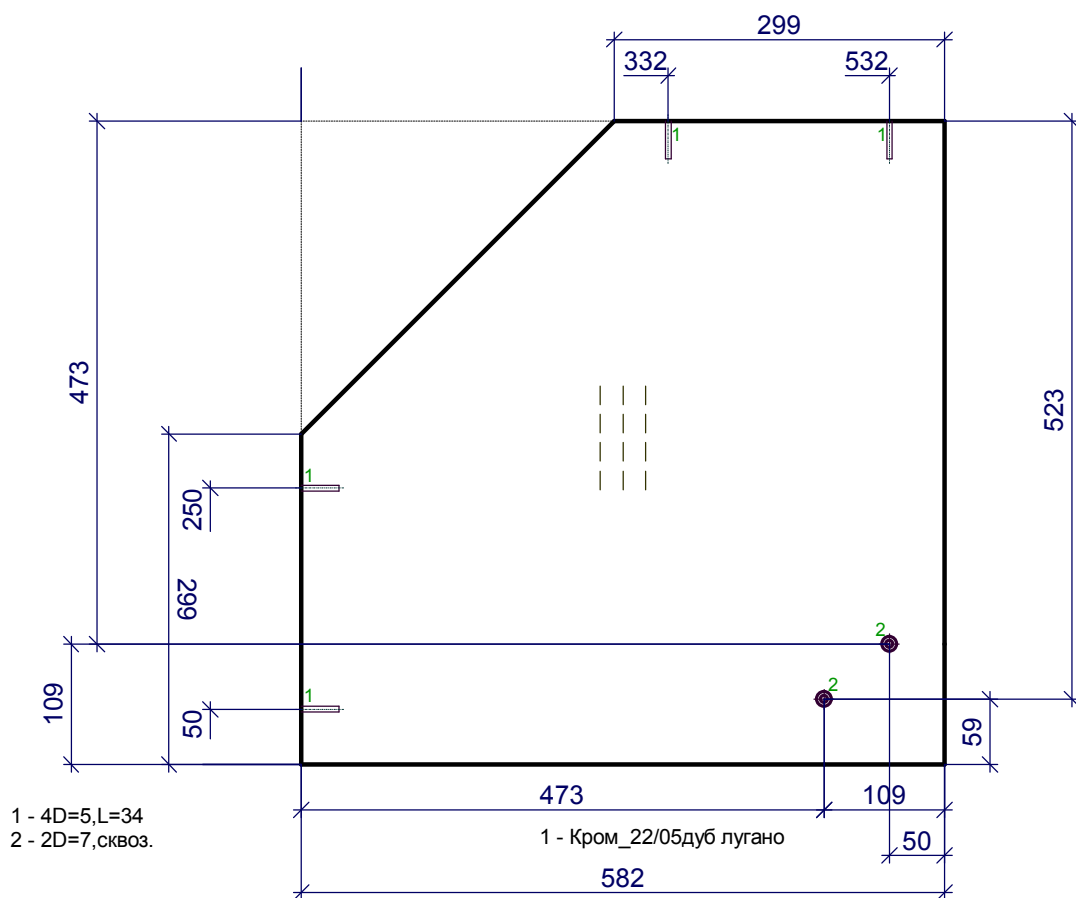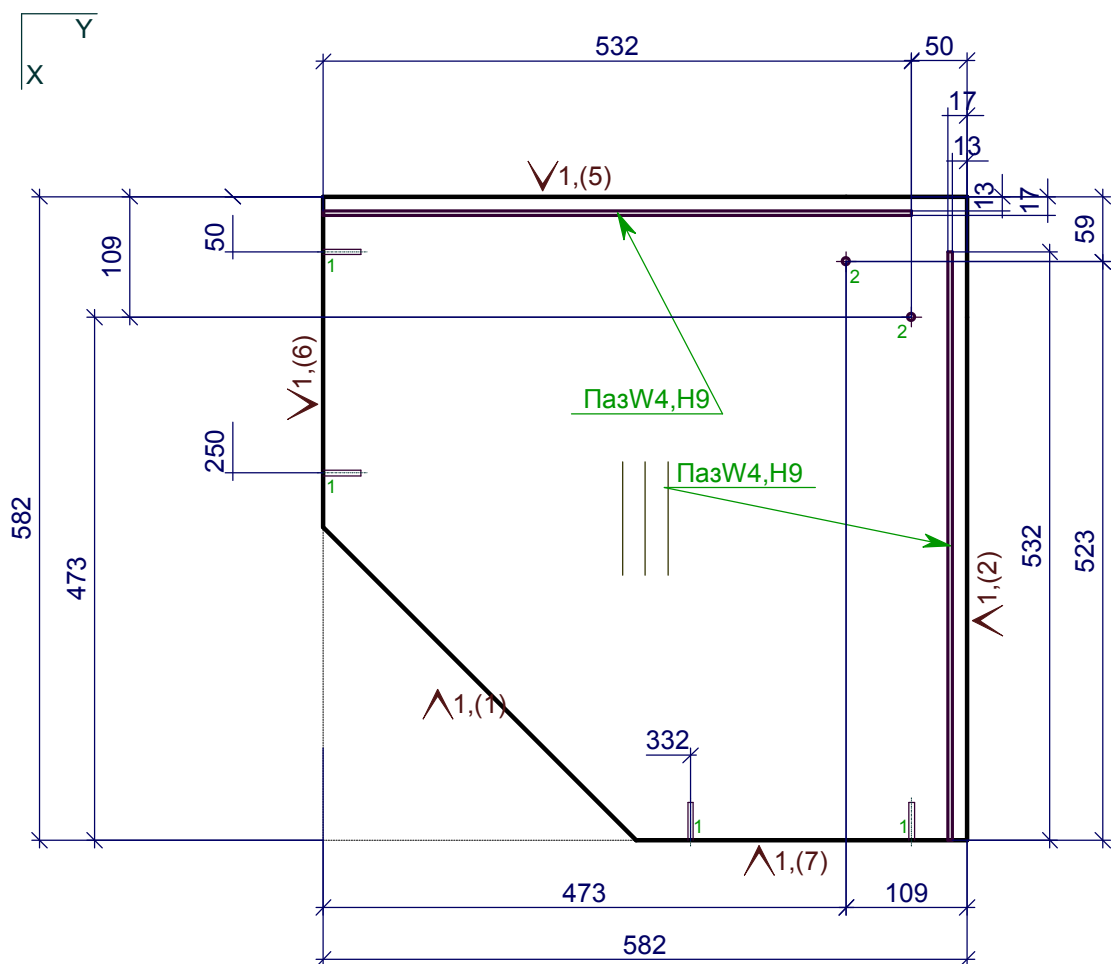


1 - 4D=5,L=34
2 - 2D=7,сквоз.

1 - Кром_22/05дуб лугано

Должность	Название	Подпись	Дата	4угол	Стадия	Лист	Листов
Разр.							
Чертил							
Редактировал				7.Дно внутреннее ДСП h= 18 мм			
Технолог							
Гл. инженер							



Сквозное прямоугольное отверстие

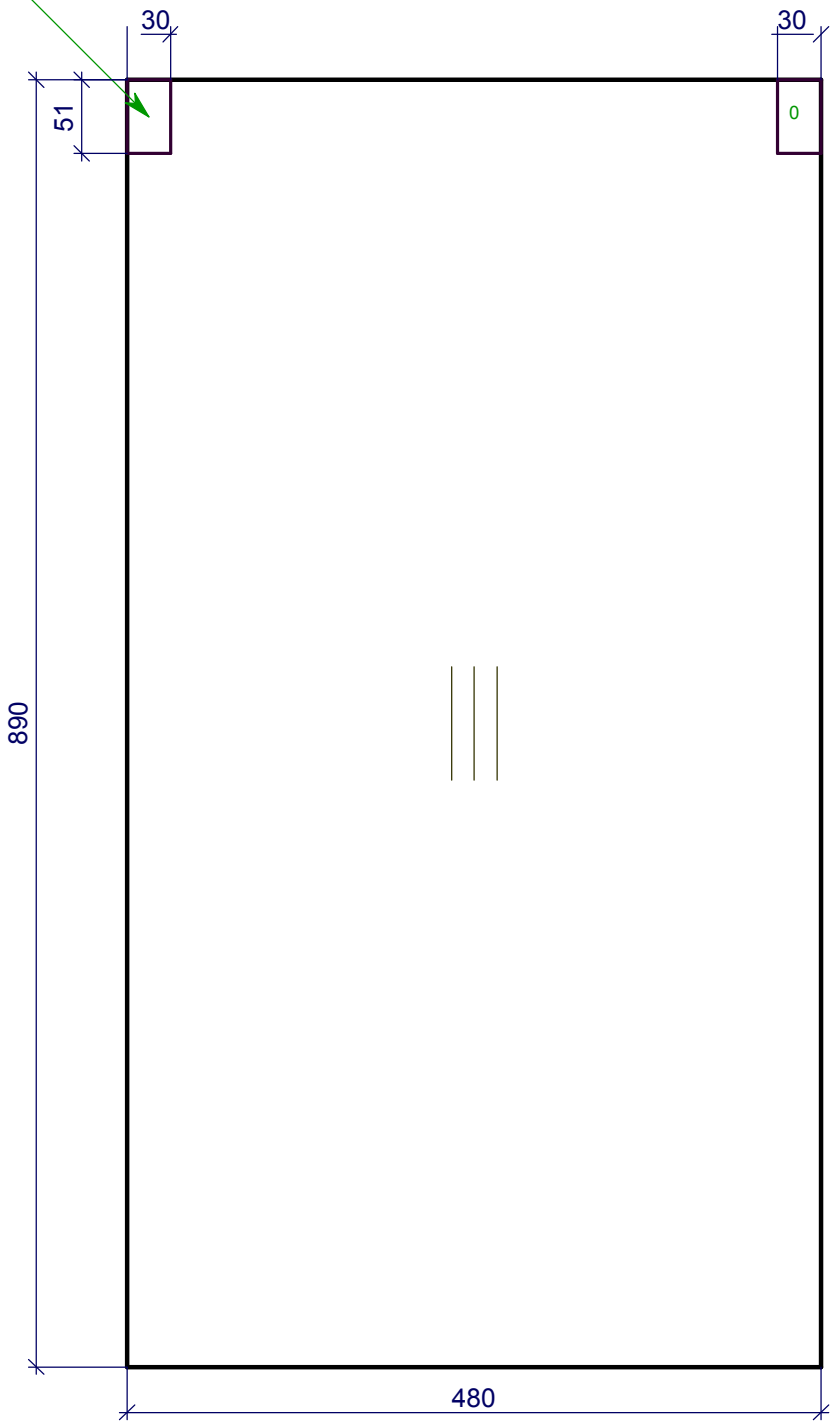

Должность	Название	Подпись	Дата	4угол	Стадия	Лист	Листов
Разр.							
Чертил							
Редактировал				8.1.Задняя стенка h= 4 мм			
Технолог							
Гл. инженер							