

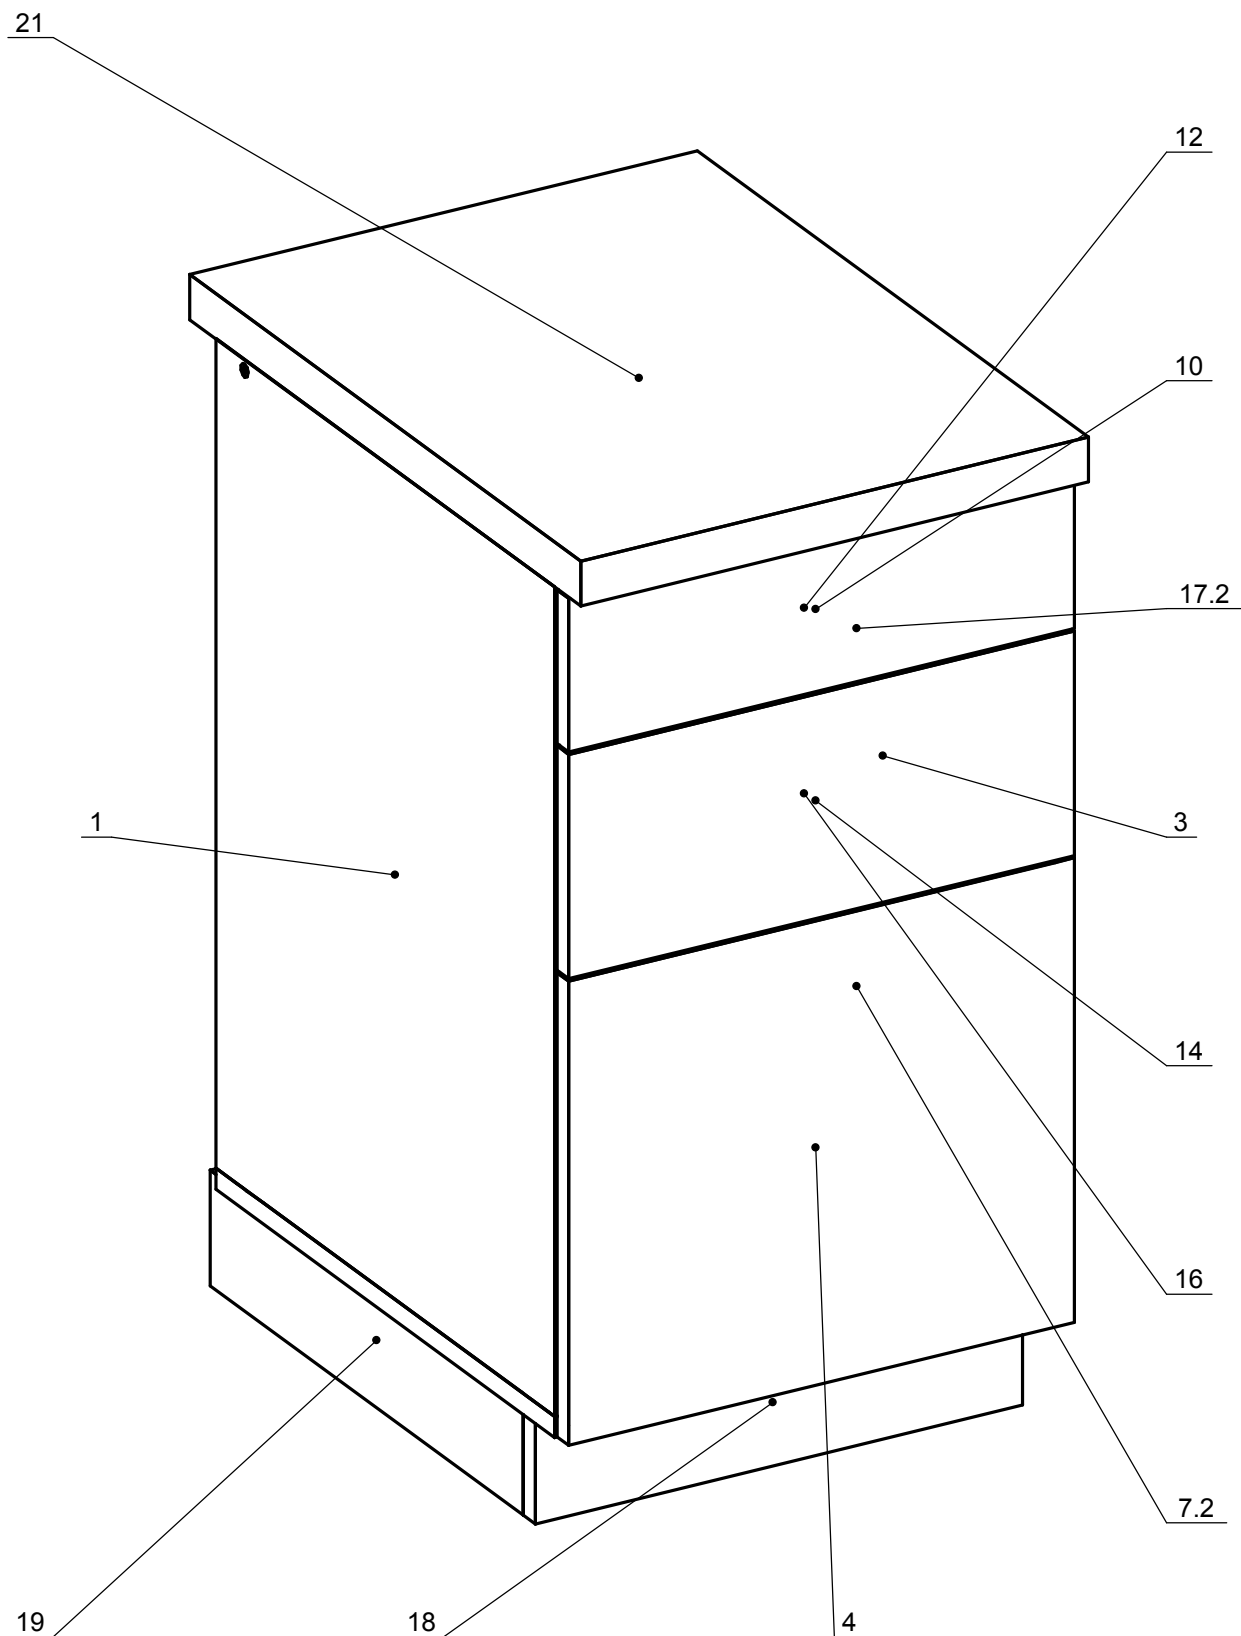


Должность	Название	Подпись	Дата	2 ящики	Стадия	Лист	Листов
Разр.							
Чертил							
Редактировал				2 ящики			
Технолог							
Гл. инженер							

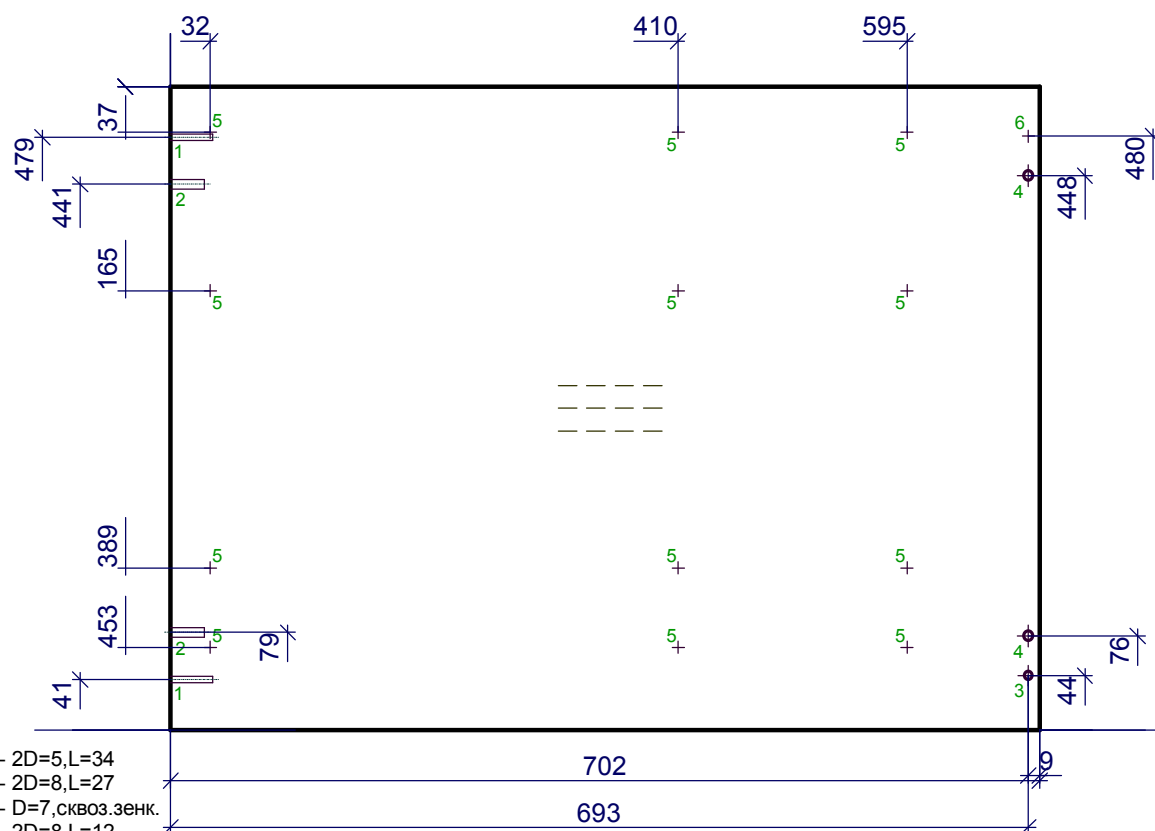

Должность	Название	Подпись	Дата	2 ящики	Стадия	Лист	Листов
Разр.							
Чертил							
Редактировал				2 ящики			
Технолог							
Гл. инженер							


X
Z

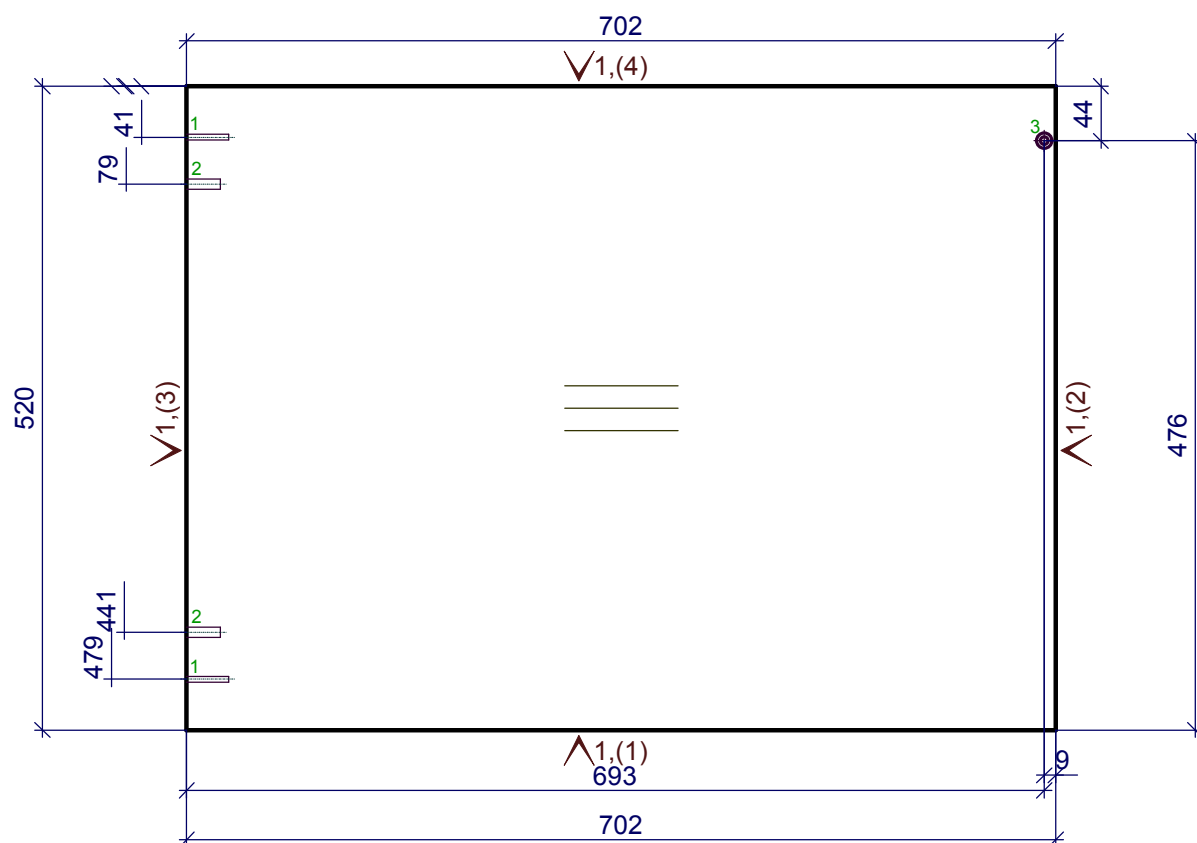


- 1 - 2D=5,L=34
- 2 - 2D=8,L=27
- 3 - D=7,сквоз.зент.
- 4 - 2D=8,L=12
- 5 - 12D=2.5,L=14
- 6 - D=5,L=12

1 - Кром_22/05дуб лугано

Должность	Название	Подпись	Дата	2 ящики	Стадия	Лист	Листов
Разр.							
Чертил				1.Переборка ДСП h= 18 мм	Деталей: 1		
Редактировал							
Технолог							
Гл. инженер							

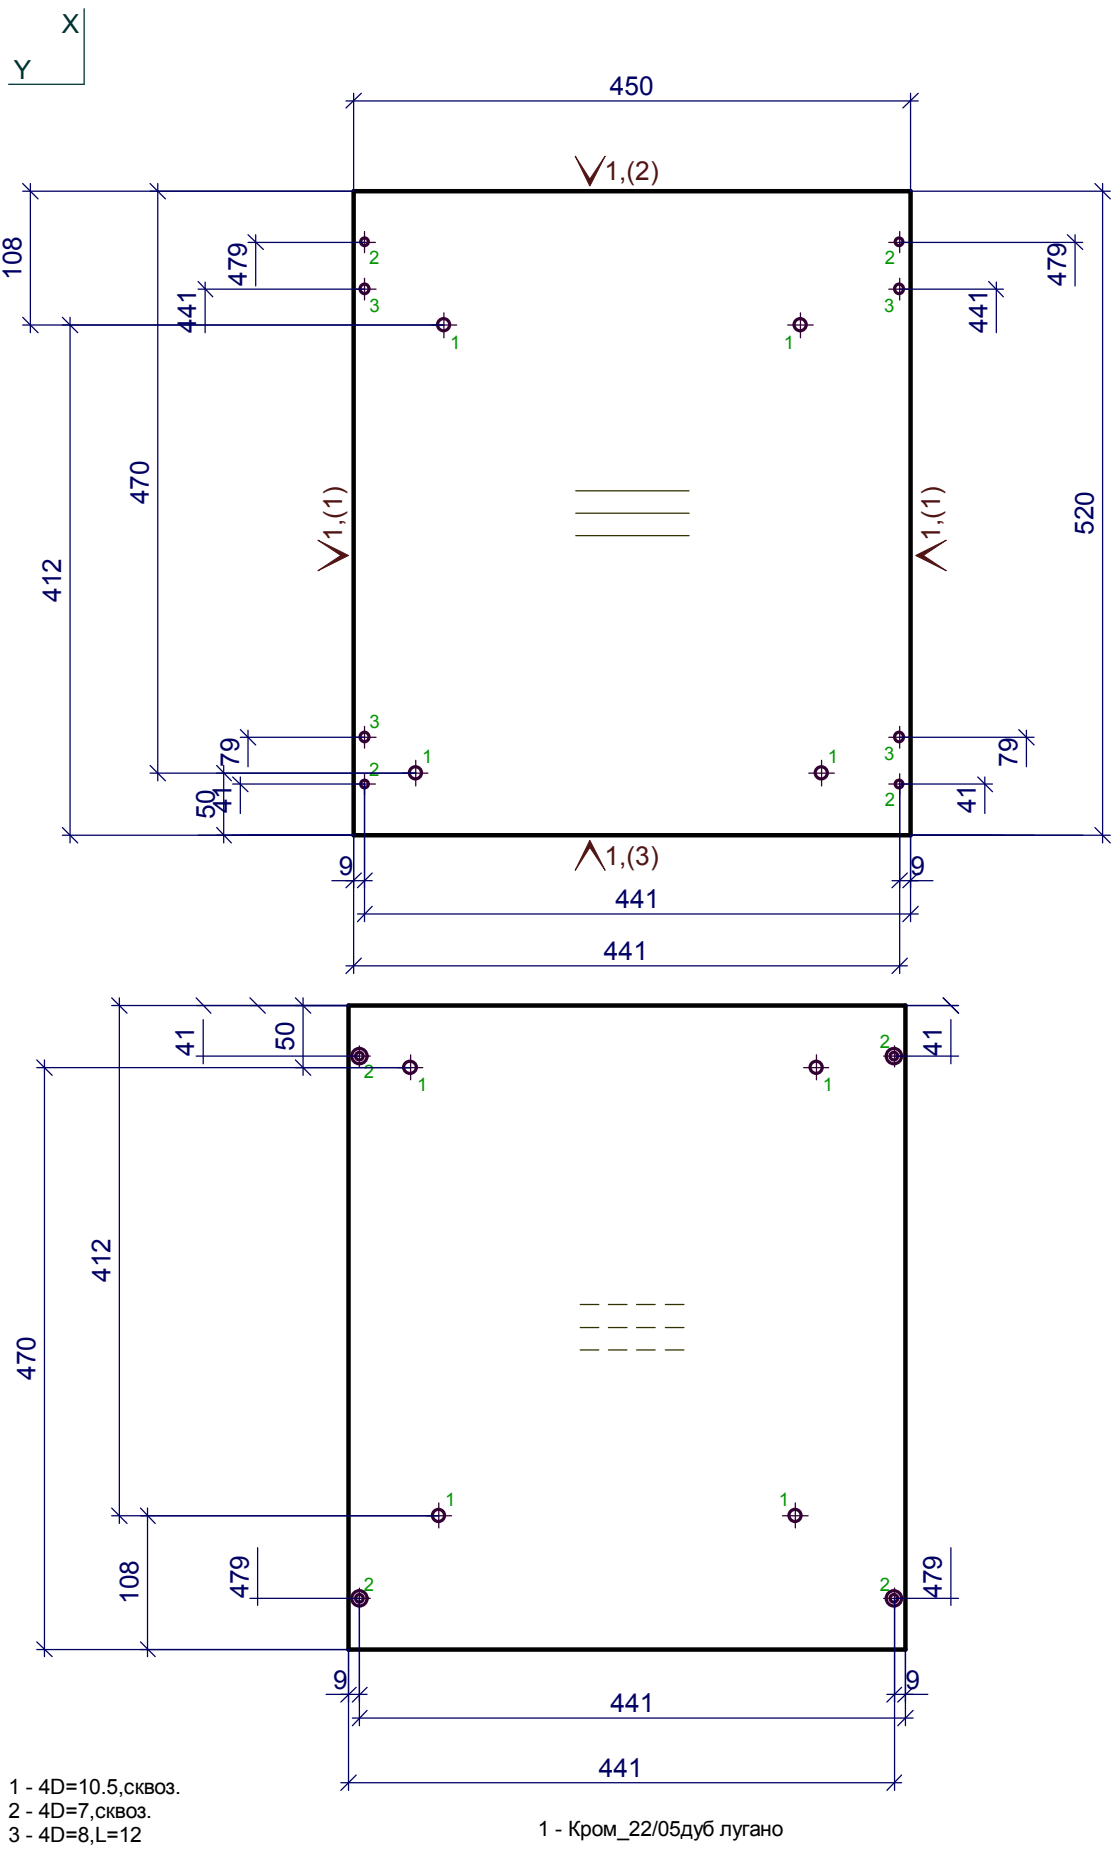


Должность	Название	Подпись	Дата	2 ящики	Стадия	Лист	Листов
Разр.							
Чертил							
Редактировал				2.Дно наружное ДСП h= 18 мм	Деталей: 1		
Технолог							
Гл. инженер							

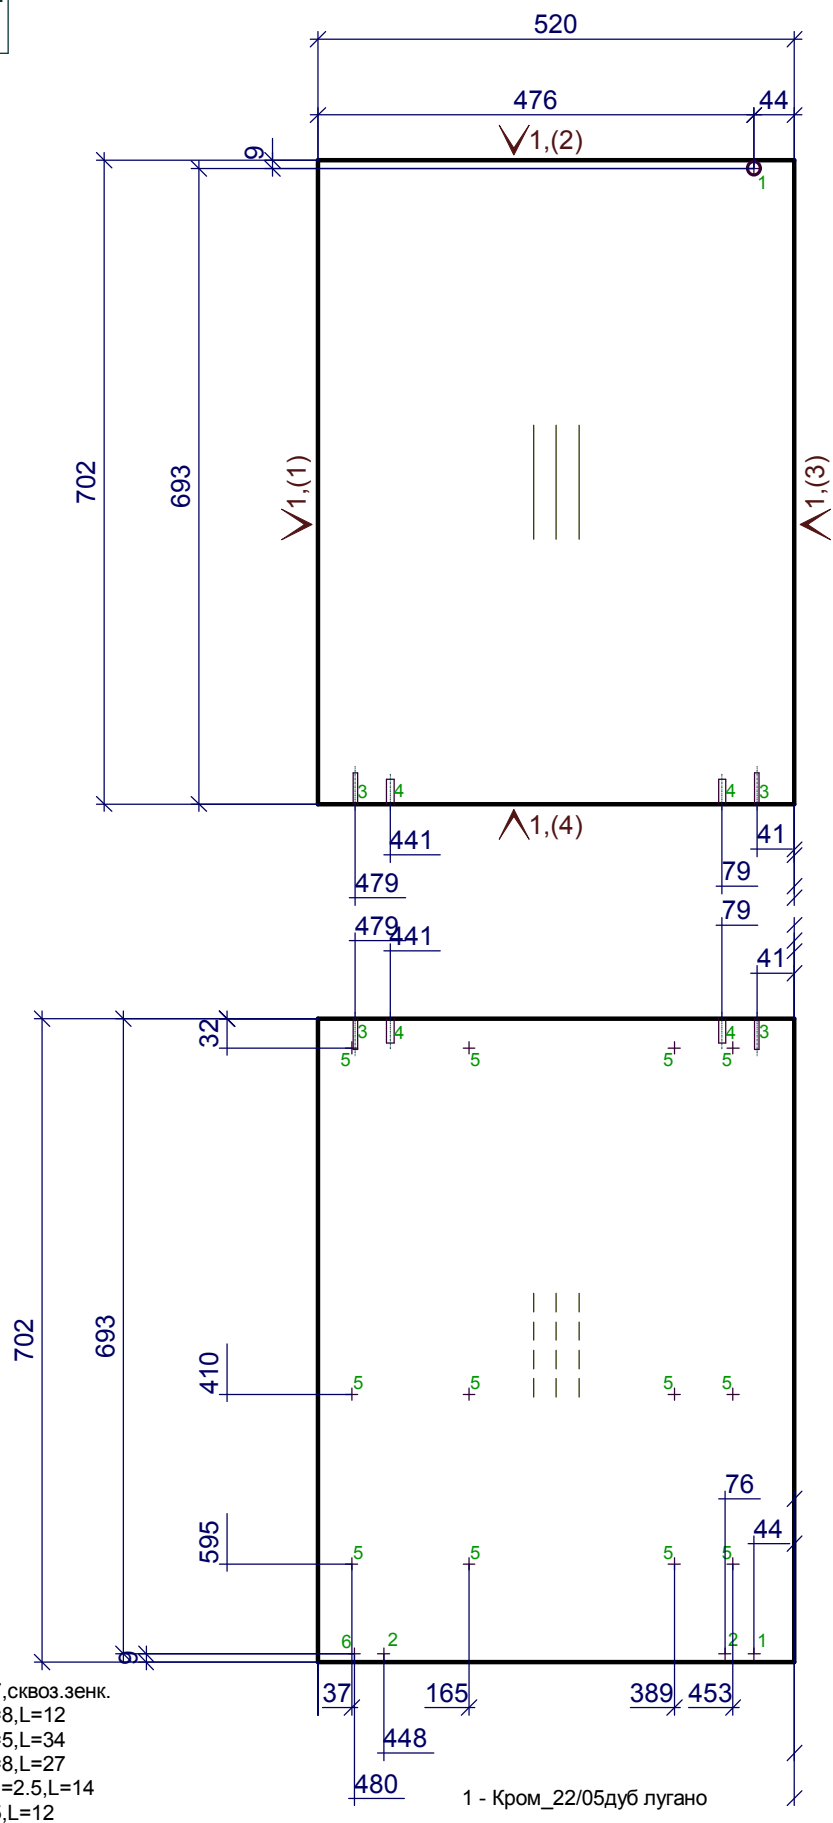

- 1 - D=7, сквоз.з.з.
2 - 2D=8, L=12
3 - 2D=5, L=34
4 - 2D=8, L=27
5 - 12D=2.5, L=14
6 - D=5, L=12

1 - Кром_22/05 дуб лугано


Должность	Название	Подпись	Дата	2 ящики	Стадия	Лист	Листов
Разр.							
Чертил							
Редактировал				3.Переборка ДСП h= 18 мм	Деталей: 1		
Технолог							
Гл. инженер							

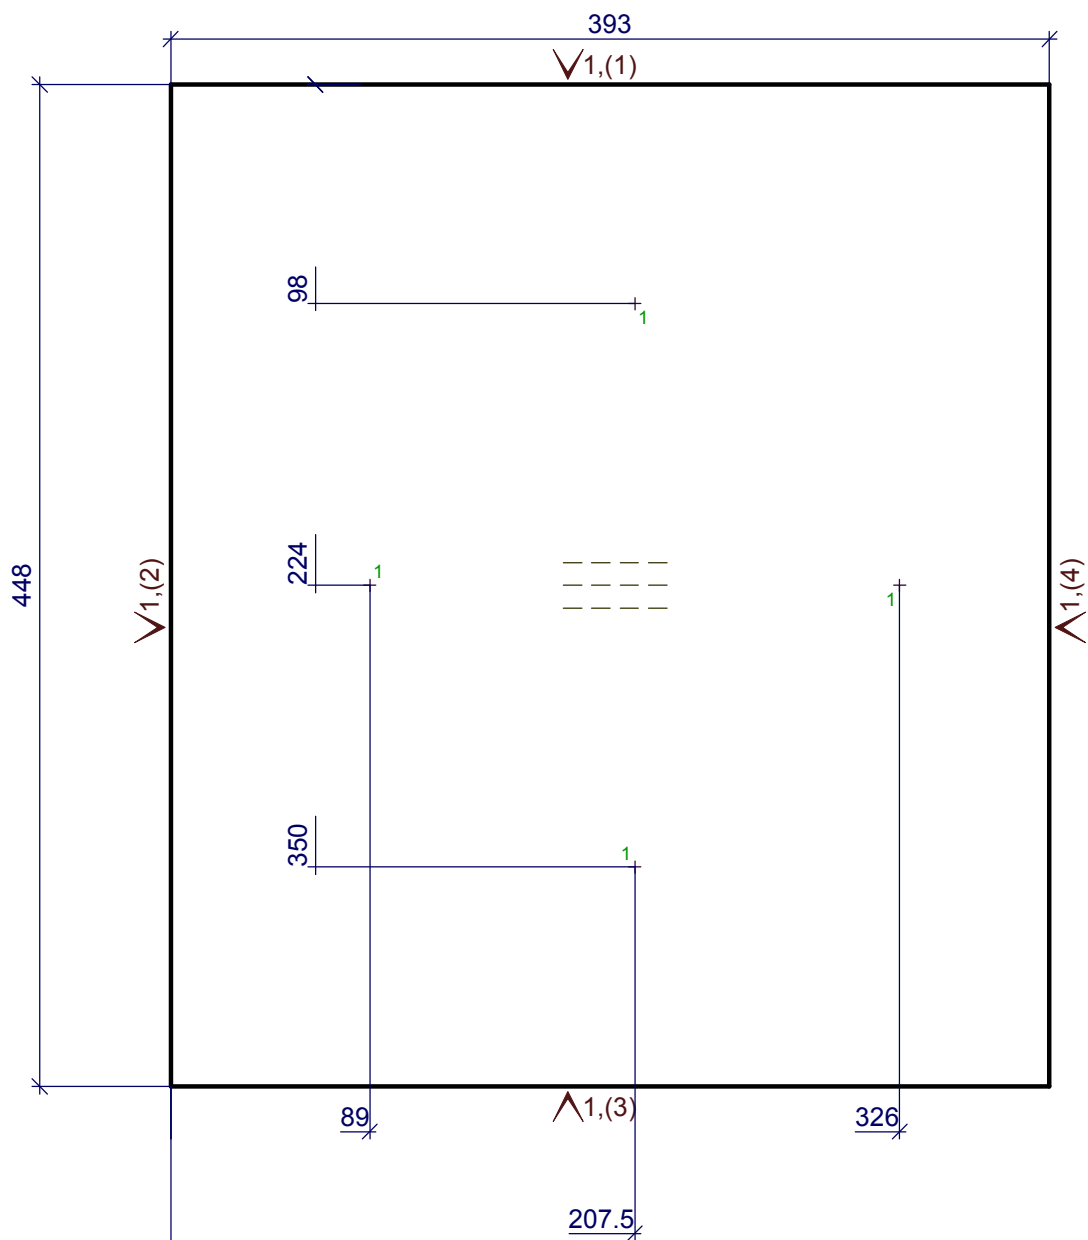

1 - 4D=3,L=12

1 - Кром_1.0_дуб


Должность	Название	Подпись	Дата	2 ящики	Стадия	Лист	Листов
Разр.							
Чертил							
Редактировал				4.Фасад ящика наружный h= 18 мм	Деталей: 1		
Технолог							
Гл. инженер							

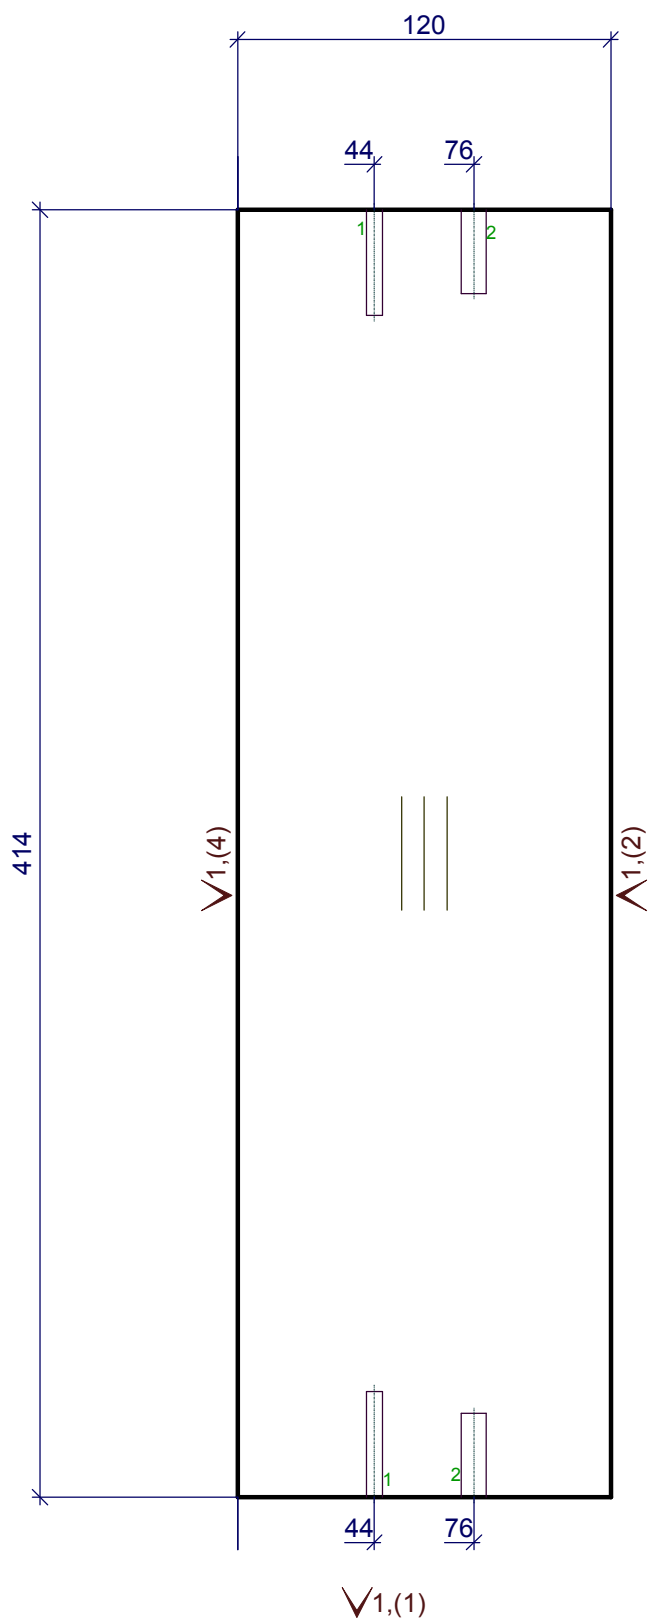

1 - 2D=5,L=34
2 - 2D=8,L=27

1 - Кром_22/05дуб лугано


Должность	Название	Подпись	Дата	2 ящики	Стадия	Лист	Листов
Разр.							
Чертил							
Редактировал				8.Царга ДСП h= 18 мм	Деталей: 1		
Технолог							
Гл. инженер							

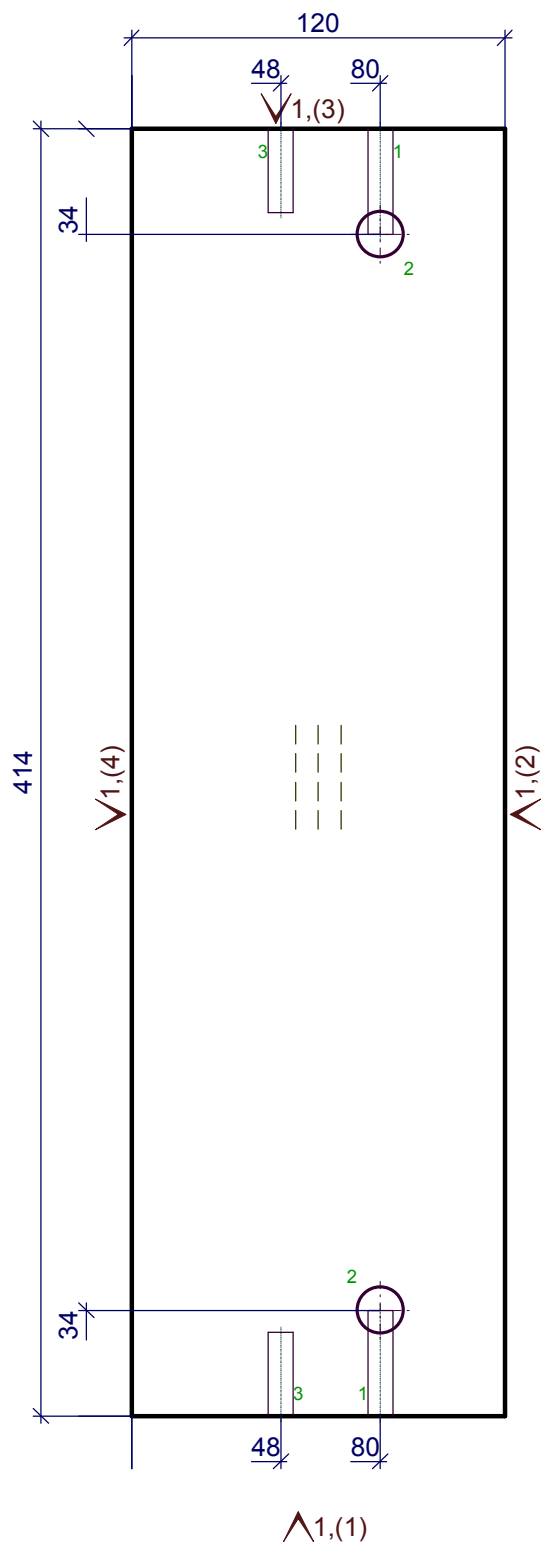

- 1 - 2D=8,L=34
2 - 2D=15,L=14
3 - 2D=8,L=27

1 - Кром_22/05дуб лугано


Должность	Название	Подпись	Дата	2 ящики	Стадия	Лист	Листов
Разр.							
Чертил							
Редактировал				9.Царга ДСП h= 18 мм	Деталей: 1		
Технолог							
Гл. инженер							

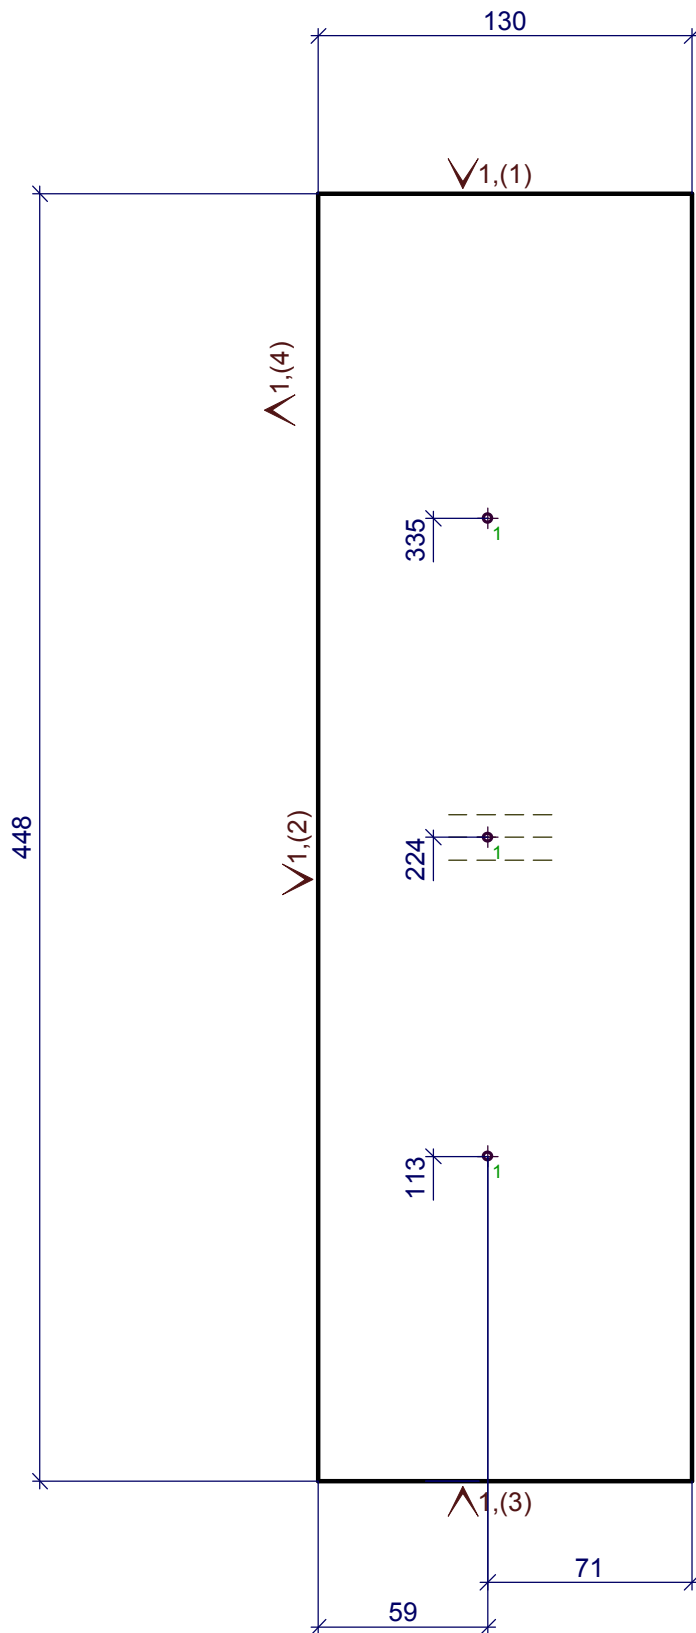

1 - 3D=3,L=12

1 - Кром_1.0_дуб

Должность	Название	Подпись	Дата	2 ящики	Стадия	Лист	Листов
Разр.							
Чертил							
Редактировал				10.Фасад ящика наружный h= 18 мм	Деталей: 1		
Технолог							
Гл. инженер							

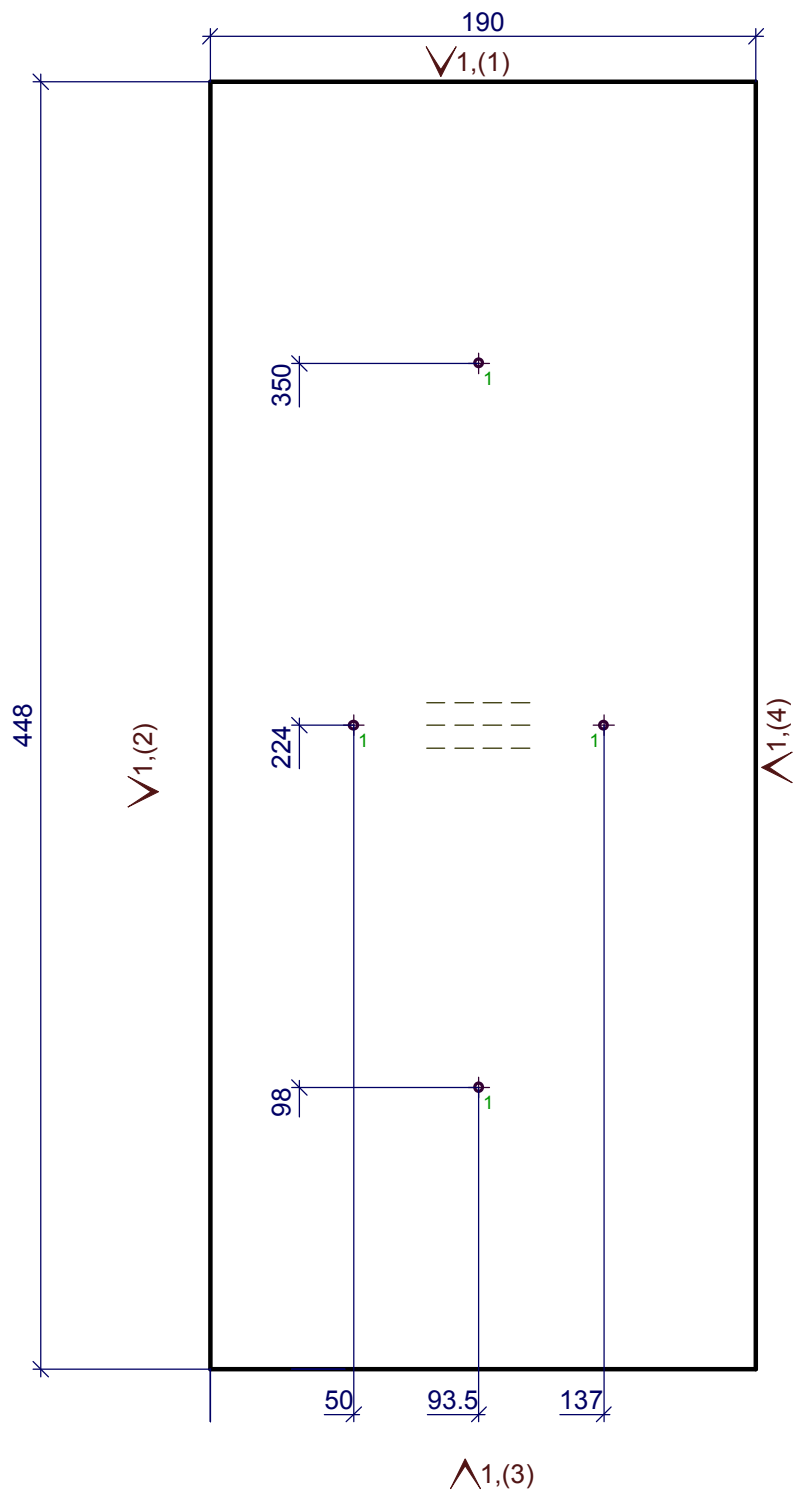


1 - 4D=3,L=12

1 - Кром_1.0_дуб


Должность	Название	Подпись	Дата	2 ящики	Стадия	Лист	Листов
Разр.							
Чертил							
Редактировал				14. Фасад ящика наружный h= 18 мм	Деталей: 1		
Технолог							
Гл. инженер							

Y
Z

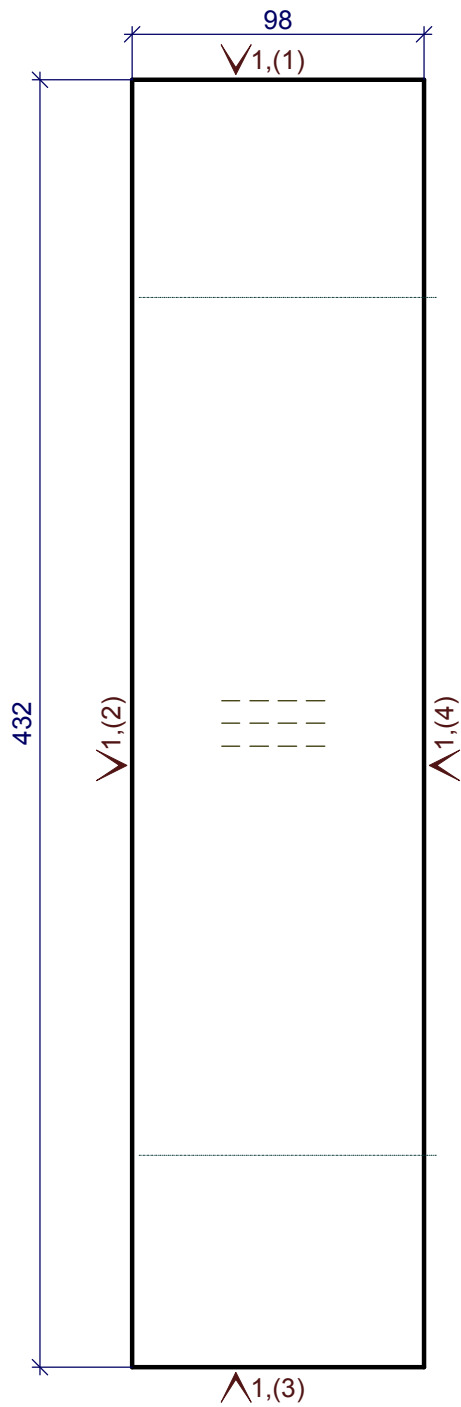

1 - Кром_22/05дуб лугано

Должность	Название	Подпись	Дата	2 ящики	Стадия	Лист	Листов
Разр.							
Чертил							
Редактировал				18.Царга ДСП h= 18 мм	Деталей: 1		
Технолог							
Гл. инженер							


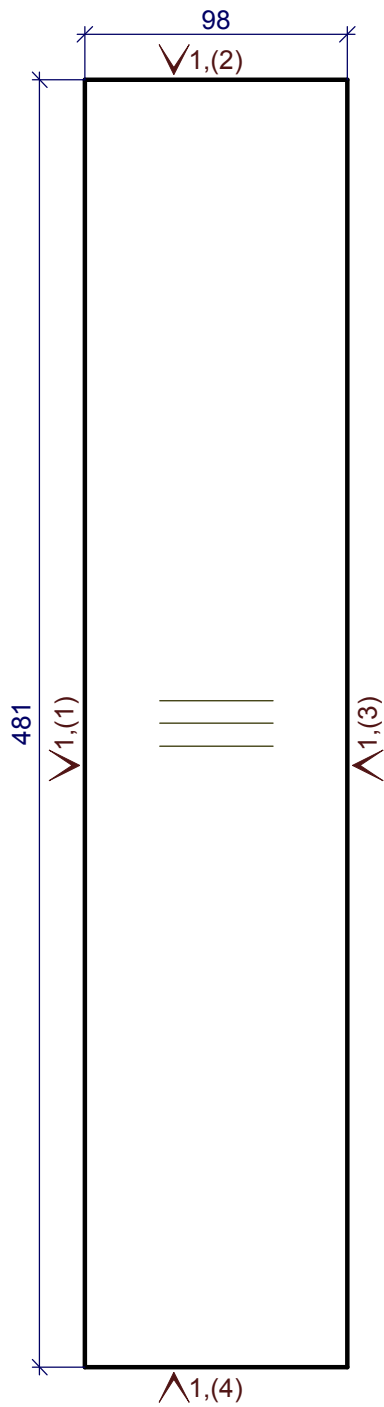


1 - Кром_22/05дуб лугано

Должность	Название	Подпись	Дата	2 ящики	Стадия	Лист	Листов
Разр.							
Чертил							
Редактировал				19.Царга ДСП h= 18 мм	Деталей: 1		
Технолог							
Гл. инженер							




F1

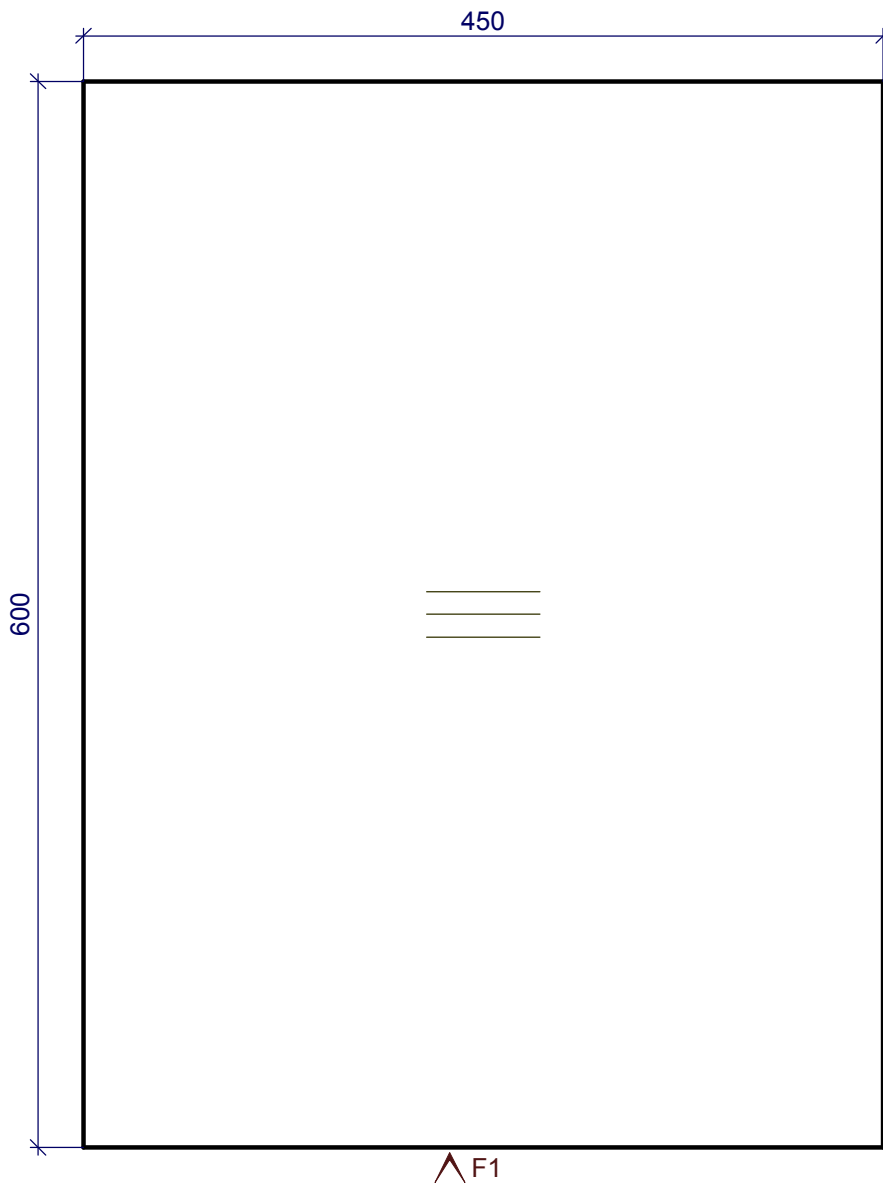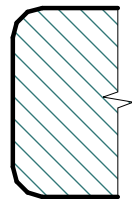


Должность	Название	Подпись	Дата	2 ящики	Стадия	Лист	Листов
Разр.							
Чертил							
Редактировал				21.Крышка наружная ДСП h= 38 мм	Деталей: 1		
Технолог							
Гл. инженер							

Y Z

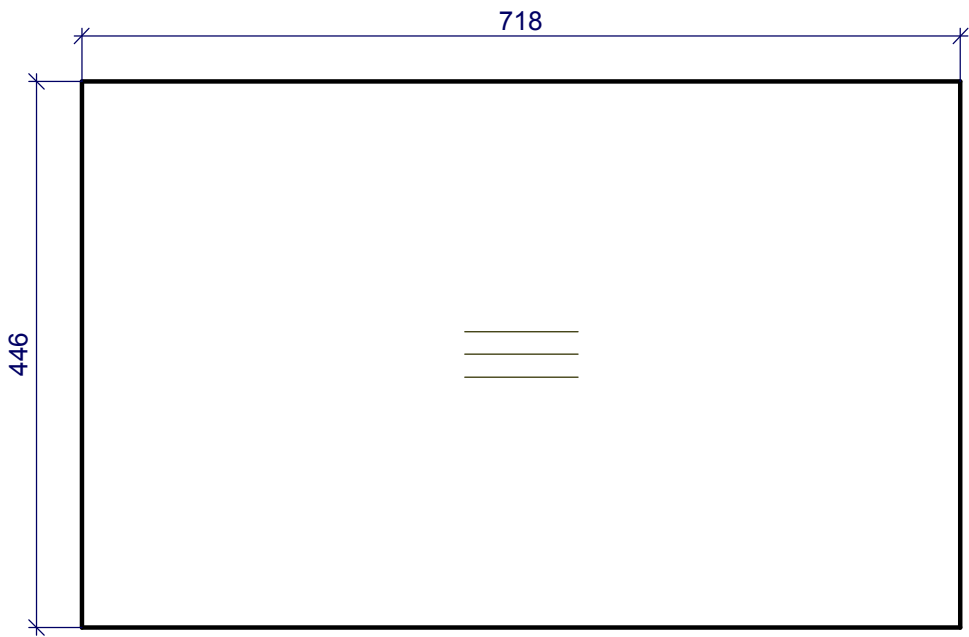

Должность	Название	Подпись	Дата	2 ящики	Стадия	Лист	Листов
Разр.							
Чертил							
Редактировал				22.3/стенка ДВП наружная h= 3 мм	Деталей: 1		
Технолог							
Гл. инженер							


Y Z

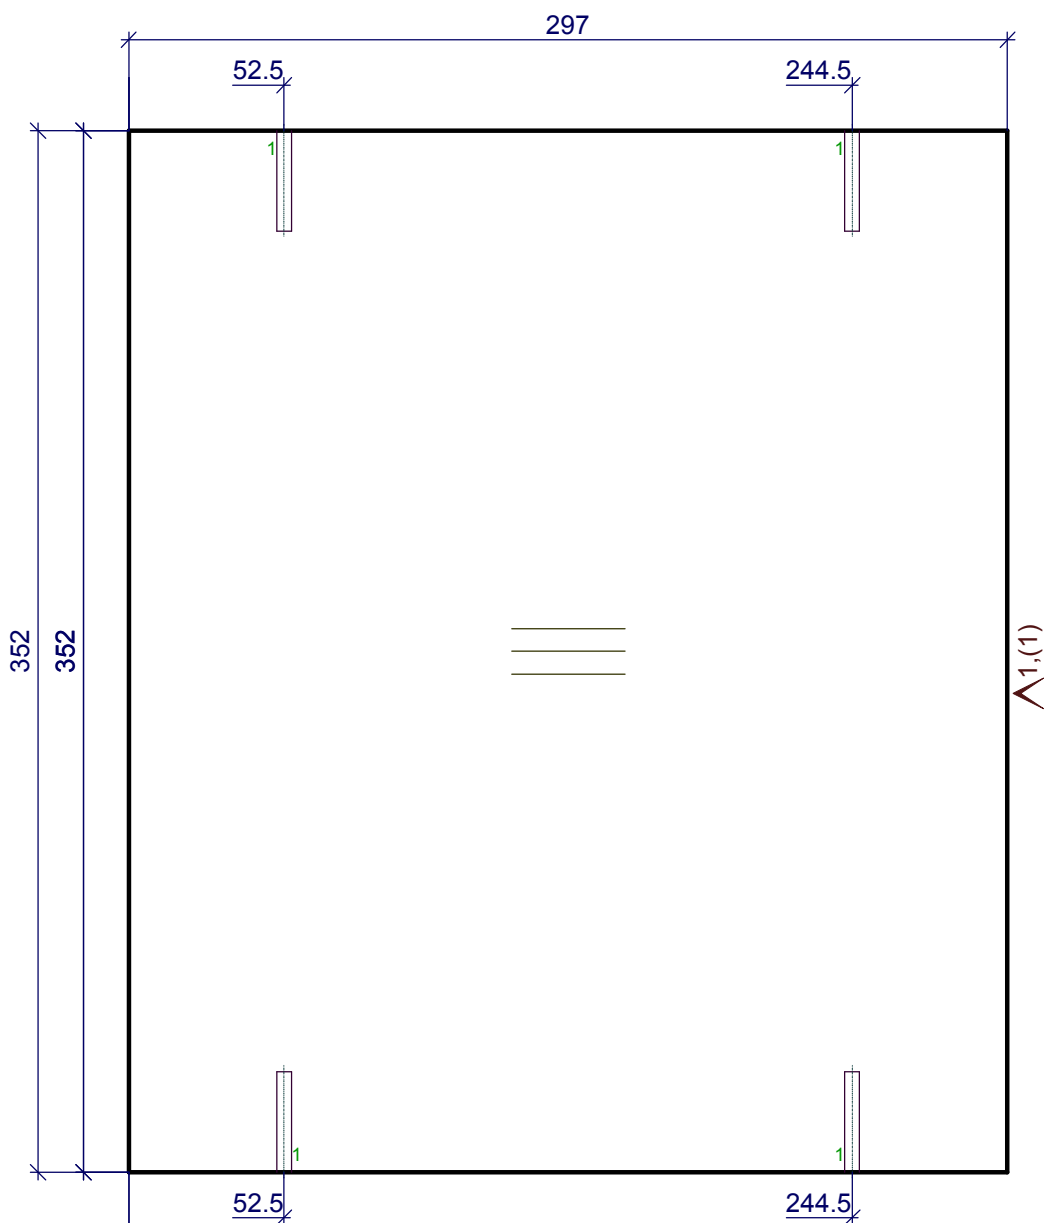

1 - 4D=5,L=34

1 - Кром_22/05дуб лугано


Должность	Название	Подпись	Дата	2 ящики	Стадия	Лист	Листов
Разр.							
Чертил							
Редактировал				5.Задняя стенка ящика h= 18 мм	Деталей: 1		
Технолог							
Гл. инженер							

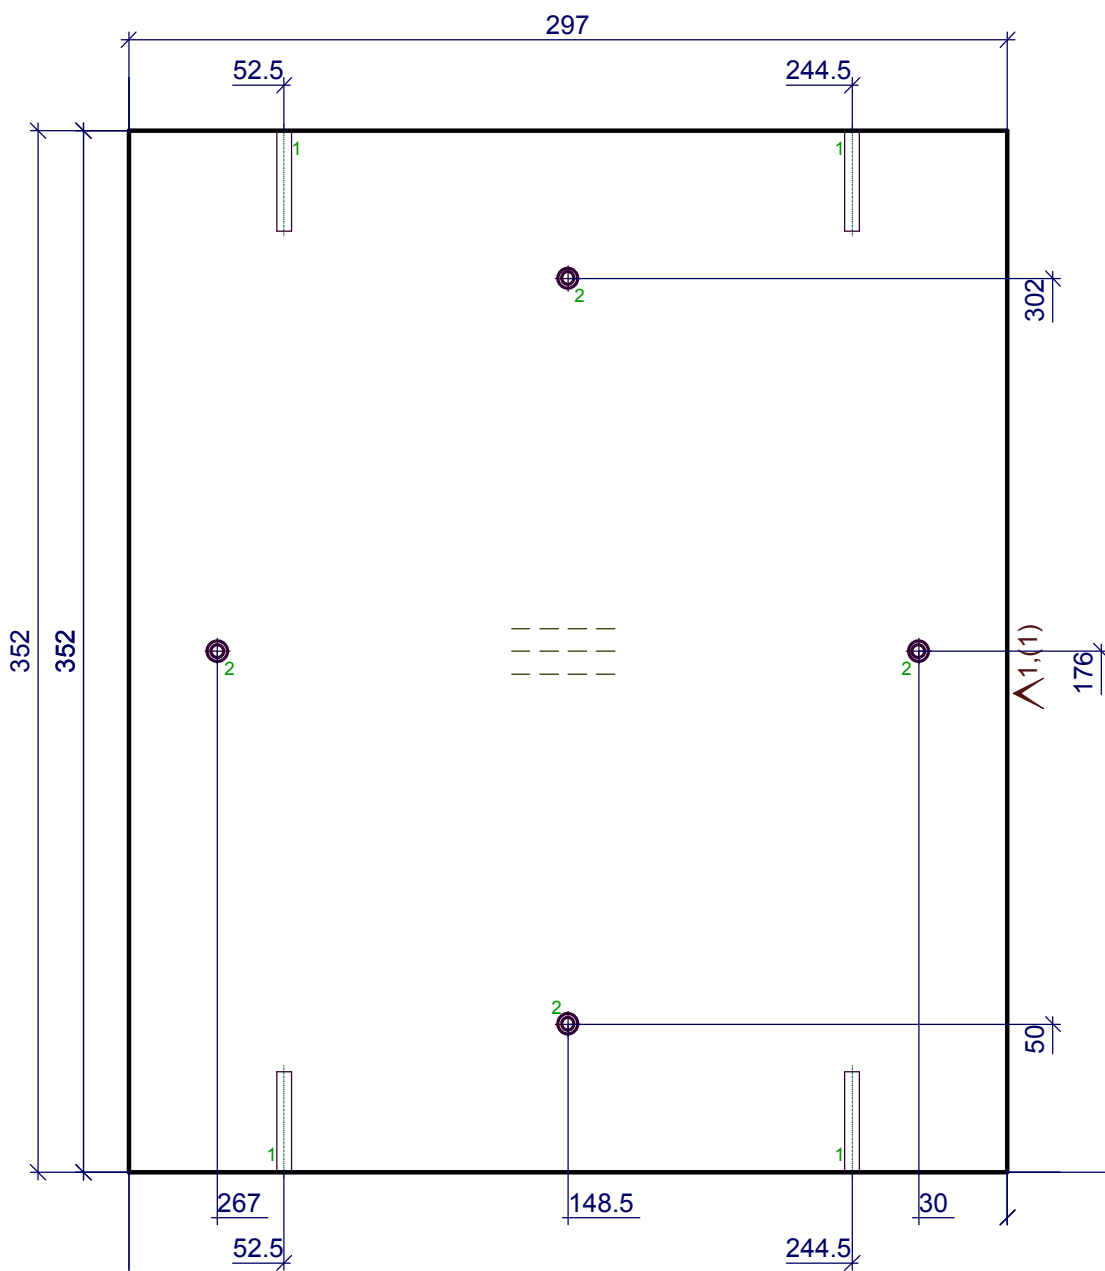

1 - 4D=5,L=34
2 - 4D=4.5,сквоз.з.енк.

1 - Кром_22/05дуб лугано

Должность	Название	Подпись	Дата	2 ящики	Стадия	Лист	Листов
Разр.							
Чертил							
Редактировал				6.Передняя стенка ящика h= 18 мм	Деталей: 1		
Технолог							
Гл. инженер							

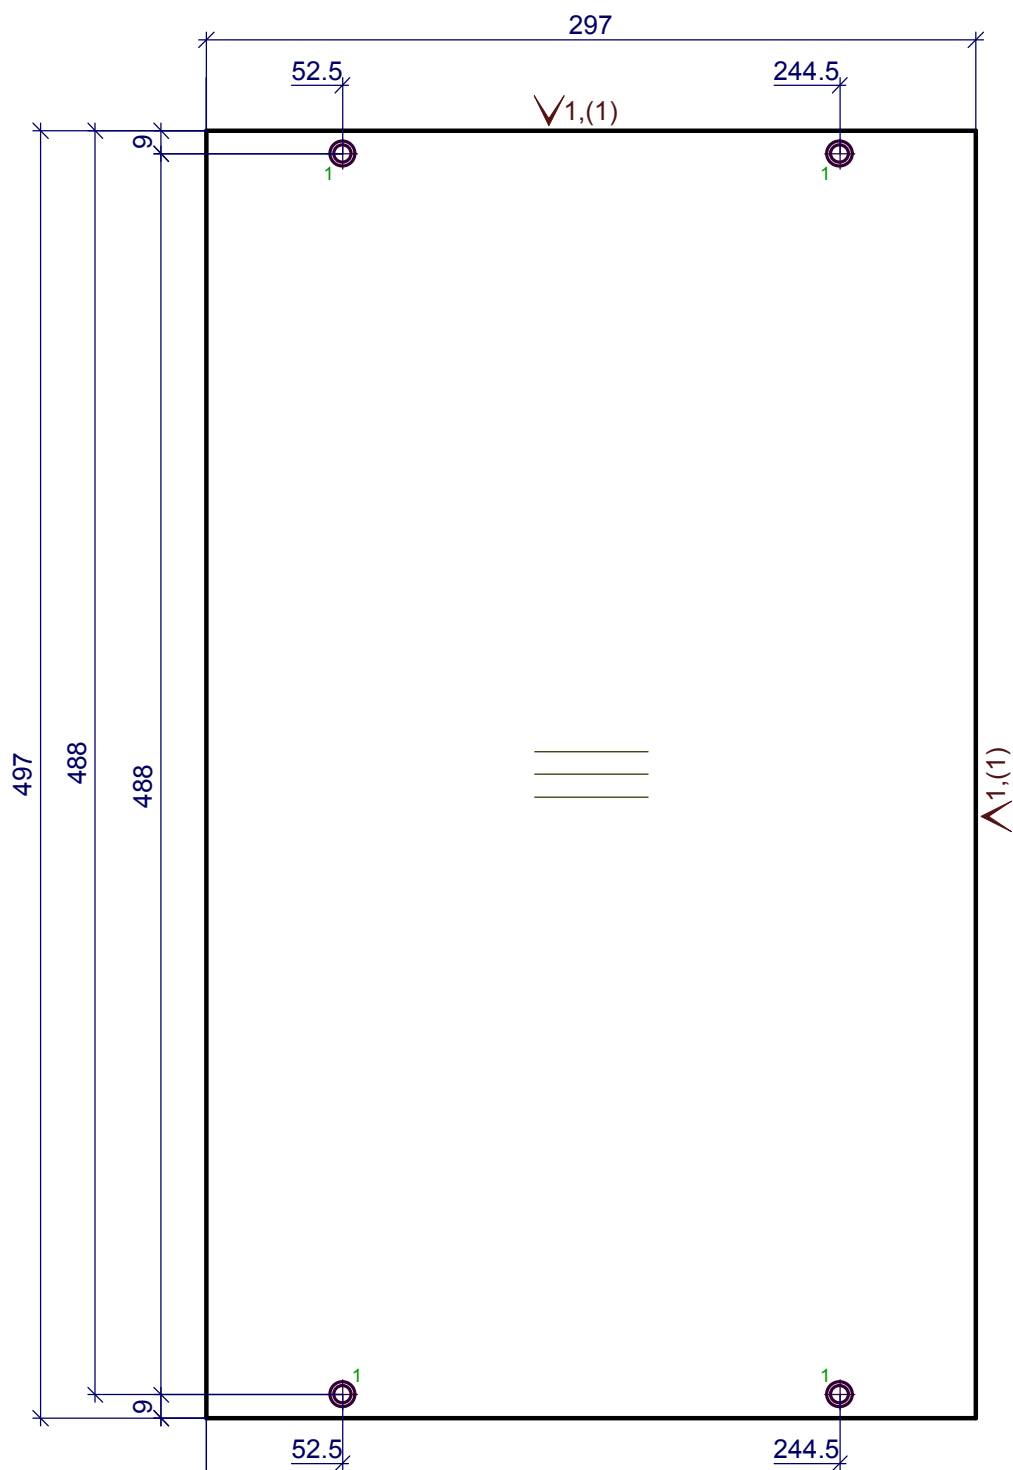


1 - 4D=7,сквоз.зенк.


1 - Кром_22/05дуб лугано

Должность	Название	Подпись	Дата	2 ящики	Стадия	Лист	Листов
Разр.							
Чертил							
Редактировал				7.1.Боковины ящика h= 18 мм	Деталей: 2		
Технолог							
Гл. инженер							

X
Y

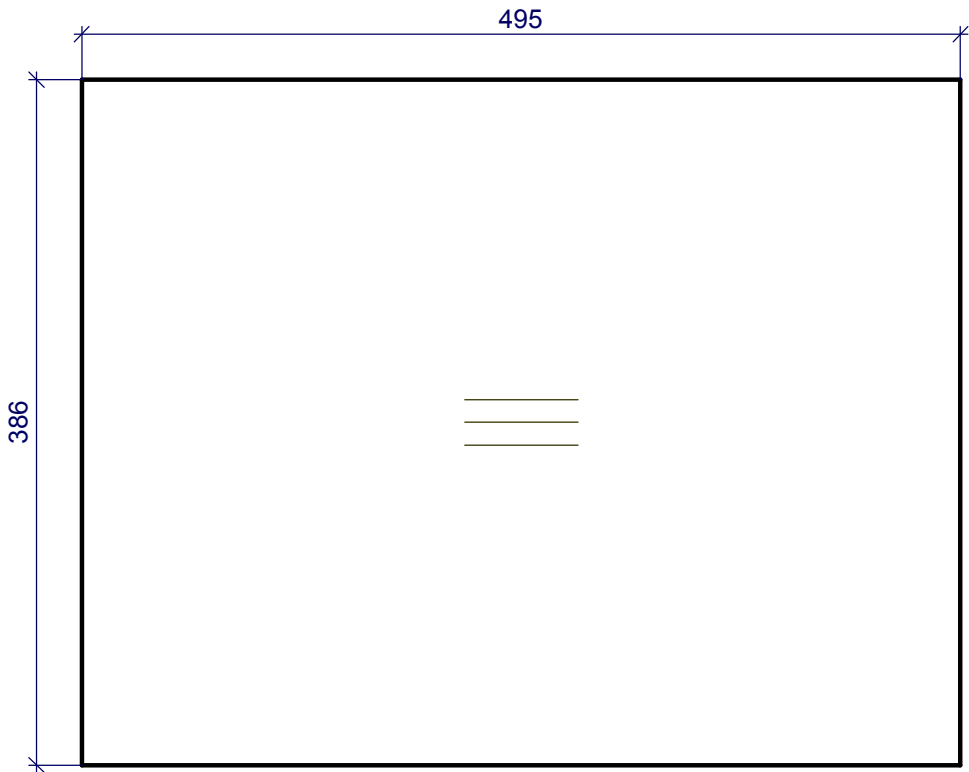


Должность	Название	Подпись	Дата	2 ящички	Стадия	Лист	Листов
Разр.							
Чертил							
Редактировал				20.1.Дно ящика h= 3 мм	Деталей: 3		
Технолог							
Гл. инженер							

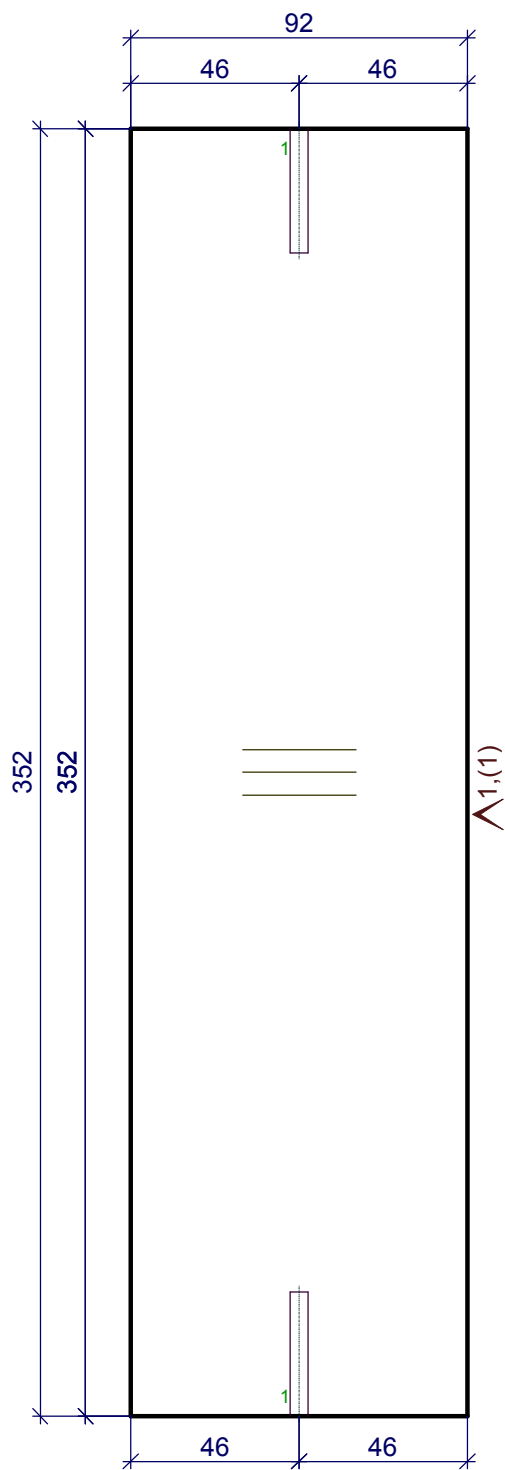

1 - 2D=5,L=34

1 - Кром_22/05дуб лугано


Должность	Название	Подпись	Дата	2 ящики	Стадия	Лист	Листов
Разр.							
Чертил							
Редактировал				11.Задняя стенка ящика h= 18 мм	Деталей: 1		
Технолог							
Гл. инженер							

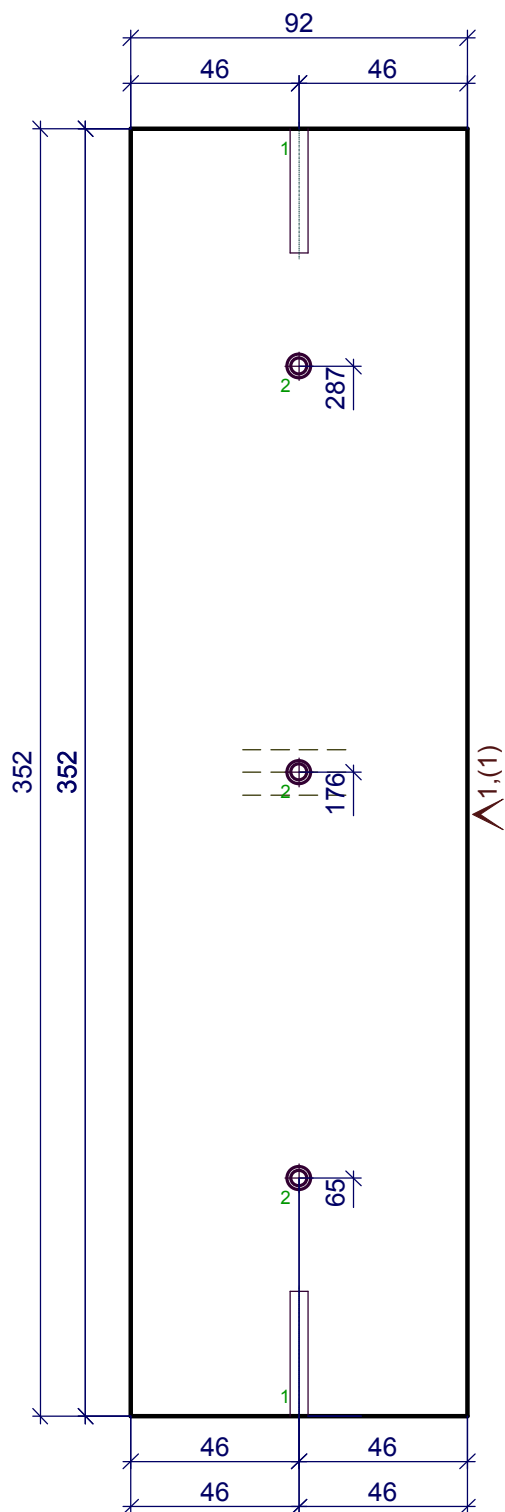

1 - 2D=5,L=34
2 - 3D=4.5,сквоз.зенк.

1 - Кром_22/05дуб лугано

Должность	Название	Подпись	Дата	2 ящики	Стадия	Лист	Листов
Разр.							
Чертил							
Редактировал				12.Передняя стенка ящика h= 18 мм	Деталей: 1		
Технолог							
Гл. инженер							

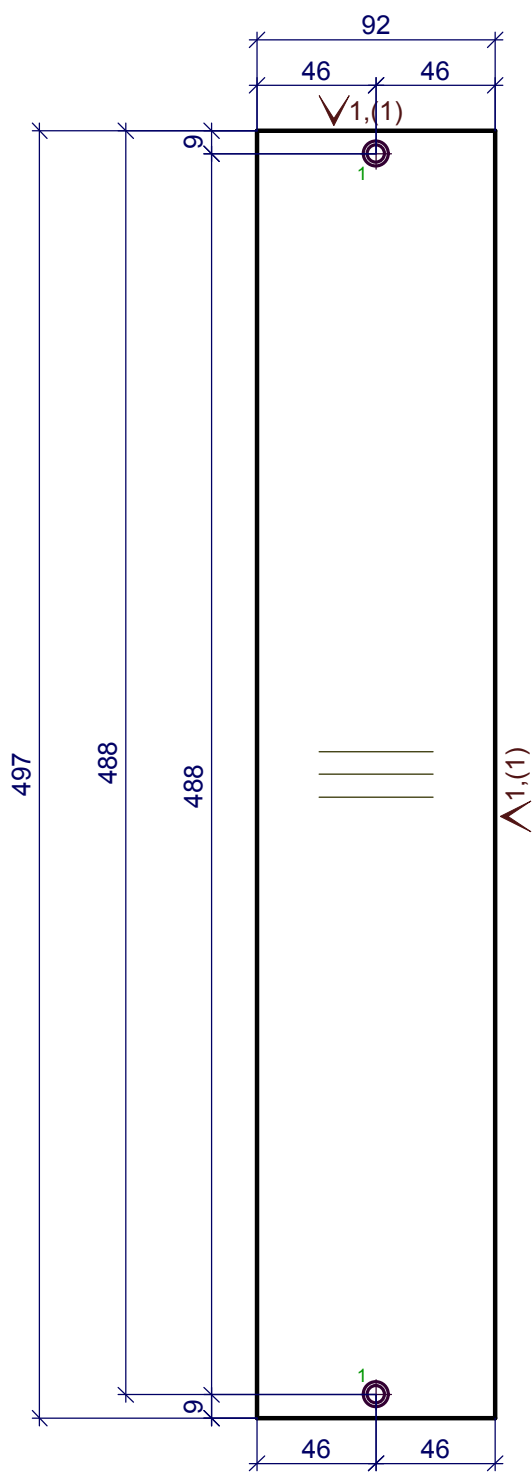


1 - 2D=7,сквоз.зёнк.

1 - Кром_22/05дуб лугано

Должность	Название	Подпись	Дата	2 ящики	Стадия	Лист	Листов
Разр.							
Чертил							
Редактировал				13.1.Боковины ящика h= 18 мм	Деталей: 2		
Технолог							
Гл. инженер							


Y Z

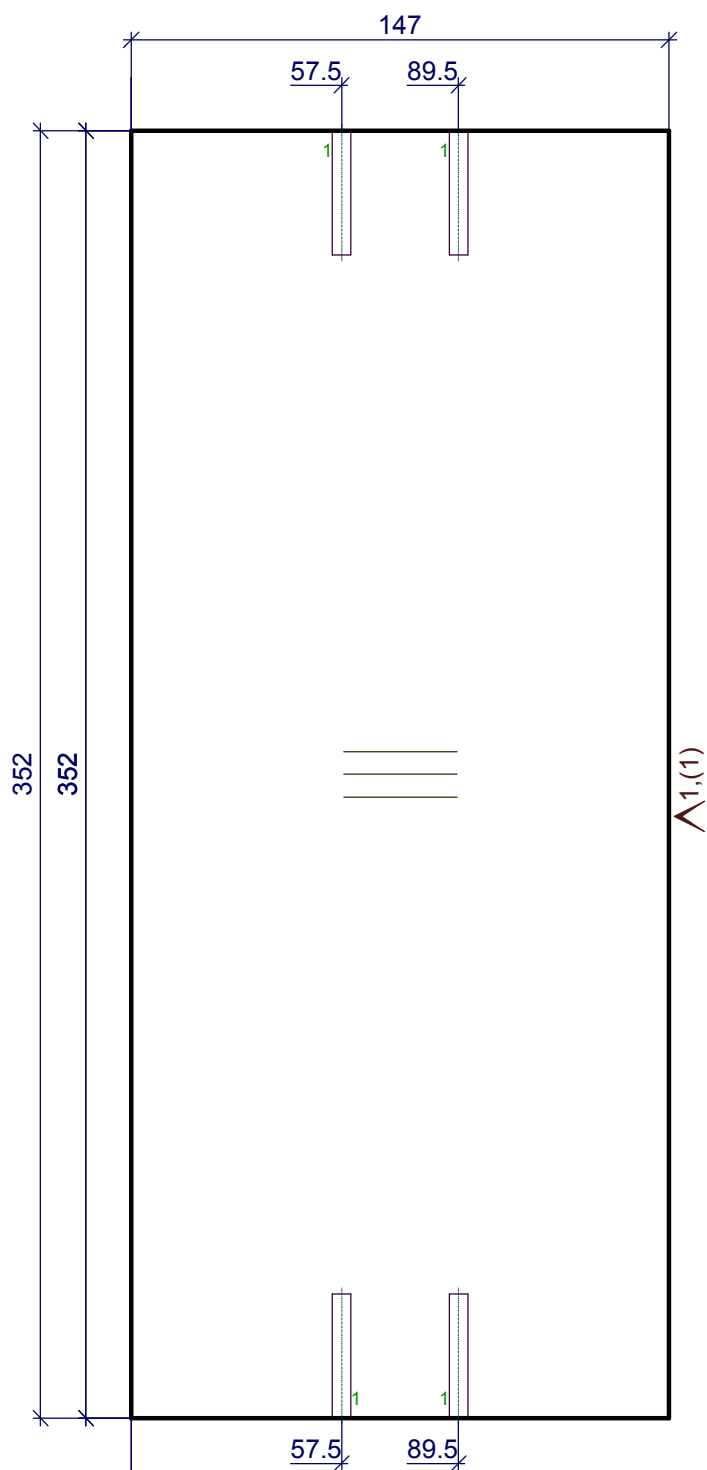

1 - 4D=5,L=34

1 - Кром_22/05дуб лугано


Должность	Название	Подпись	Дата	2 ящики	Стадия	Лист	Листов
Разр.							
Чертил							
Редактировал				15.Задняя стенка ящика h= 18 мм	Деталей: 1		
Технолог							
Гл. инженер							

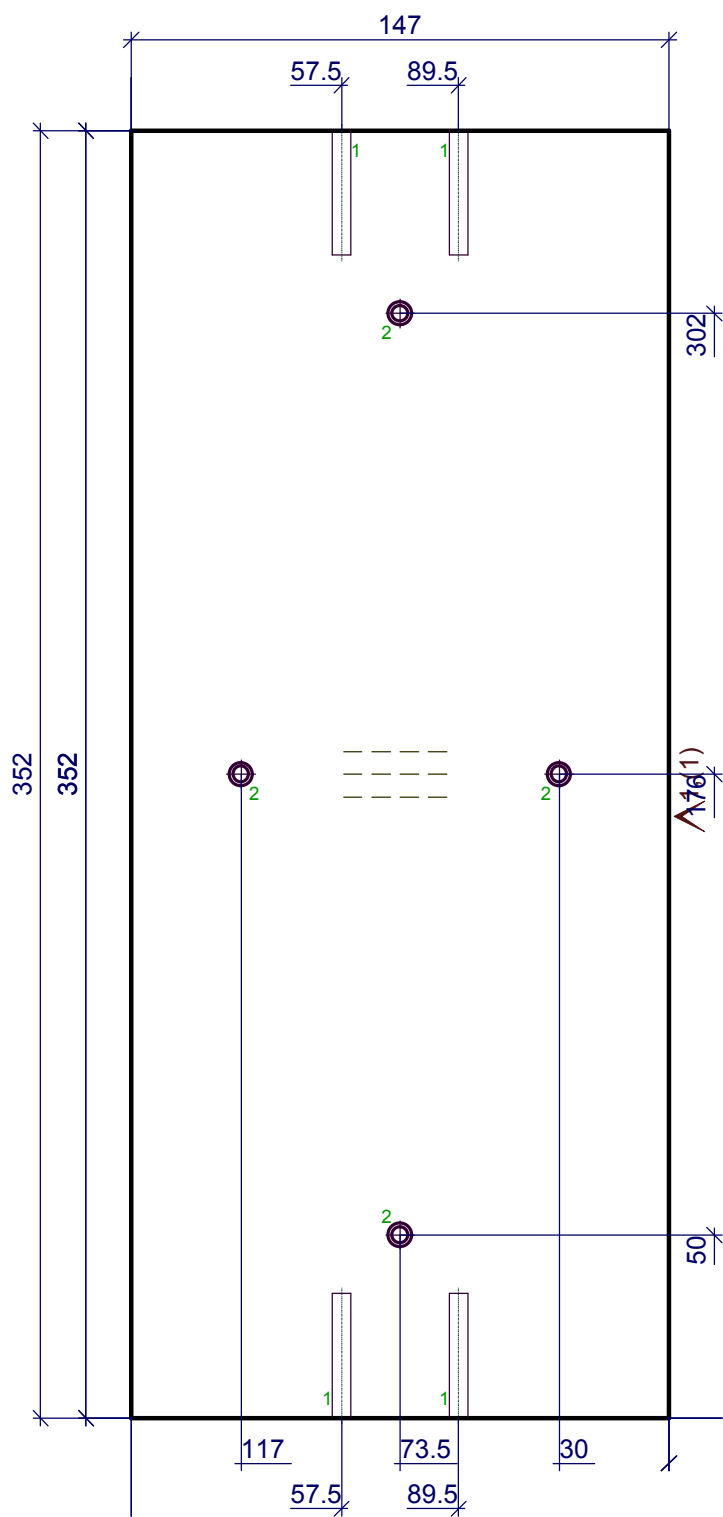

1 - 4D=5,L=34
2 - 4D=4.5,сквоз.зенк.

1 - Кром_22/05дуб лугано

Должность	Название	Подпись	Дата	2 ящики	Стадия	Лист	Листов
Разр.							
Чертил							
Редактировал				16.Передняя стенка ящика h= 18 мм	Деталей: 1		
Технолог							
Гл. инженер							

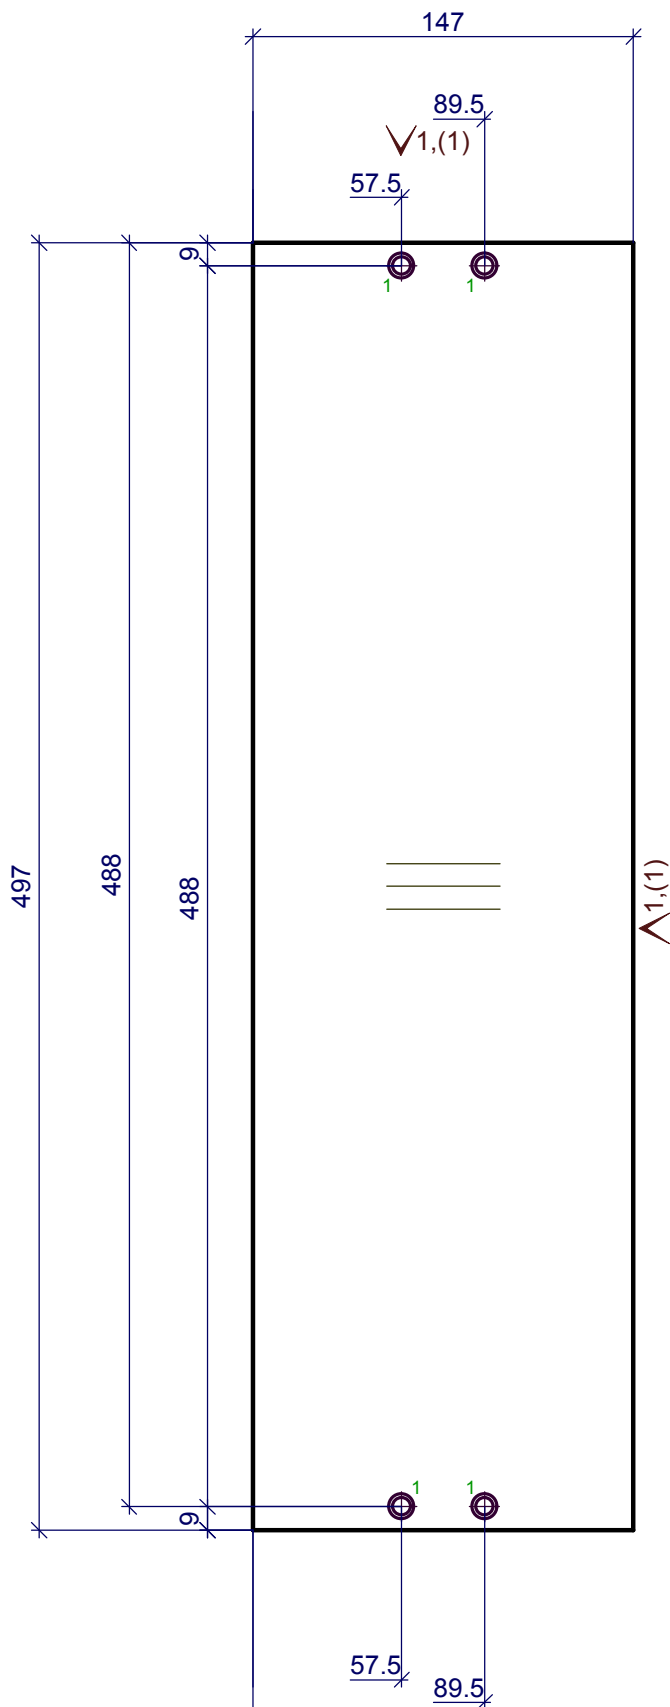

1 - 4D=7, сквоз. зенк.

1 - Кром_22/05 дуб лугано

Должность	Название	Подпись	Дата	2 ящики	Стадия	Лист	Листов
Разр.							
Чертил							
Редактировал				17.1. Боковины ящика h= 18 мм	Деталей: 2		
Технолог							
Гл. инженер							