



2


5

7

4

3

8

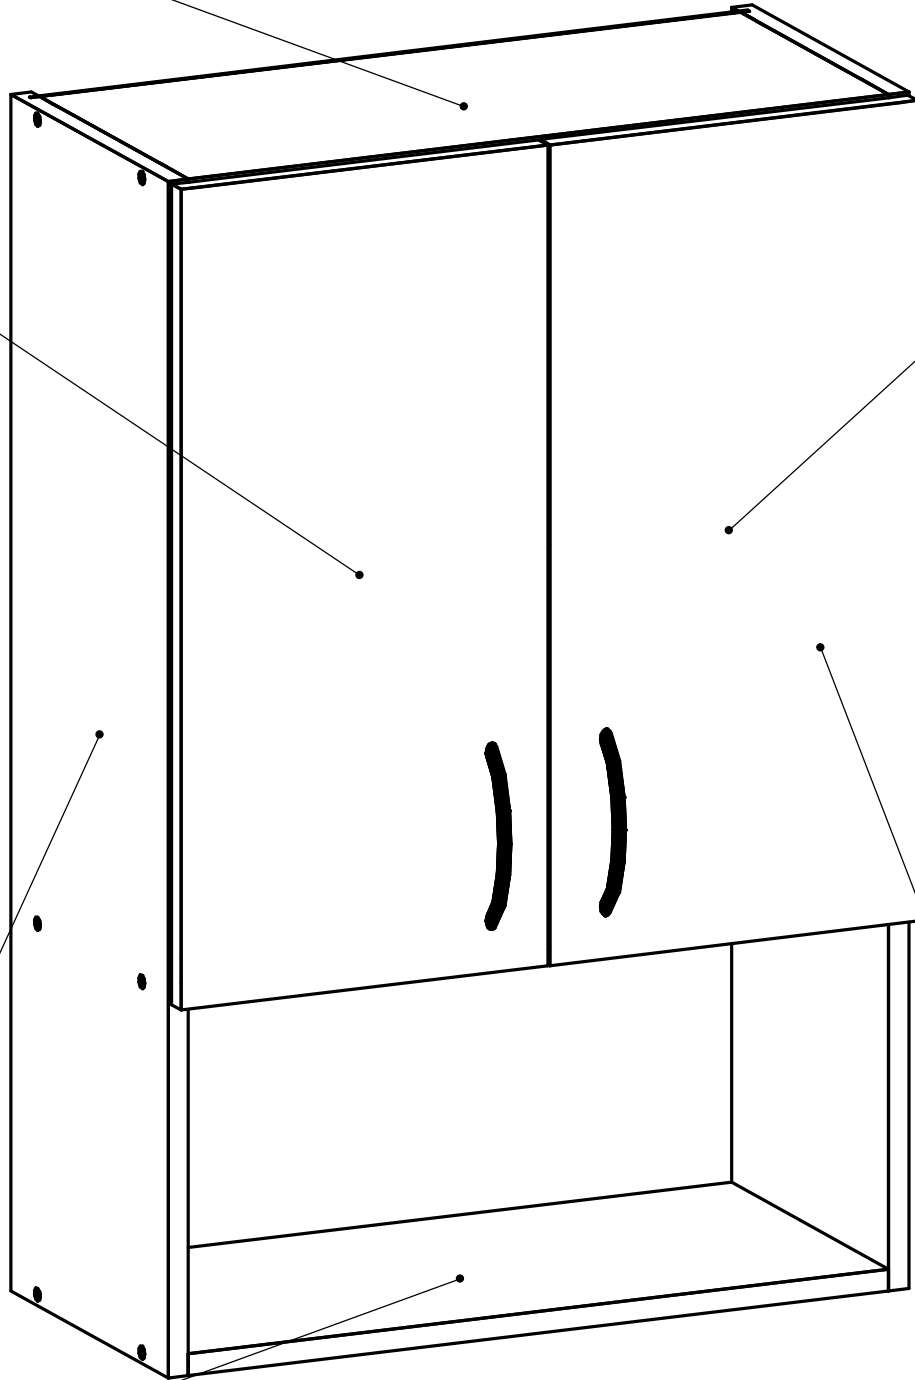



2


5


7

4

3

8

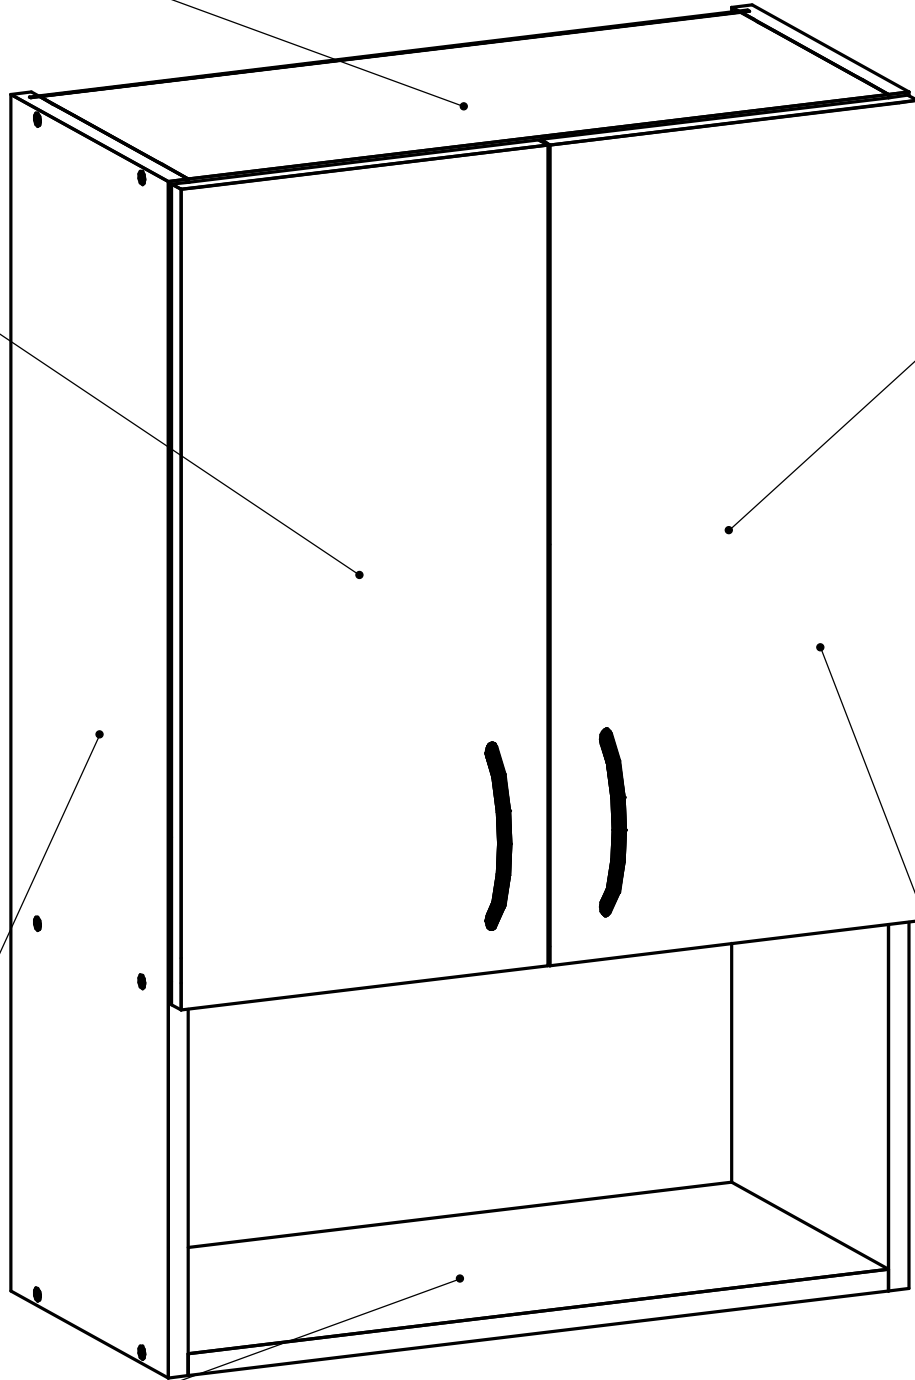


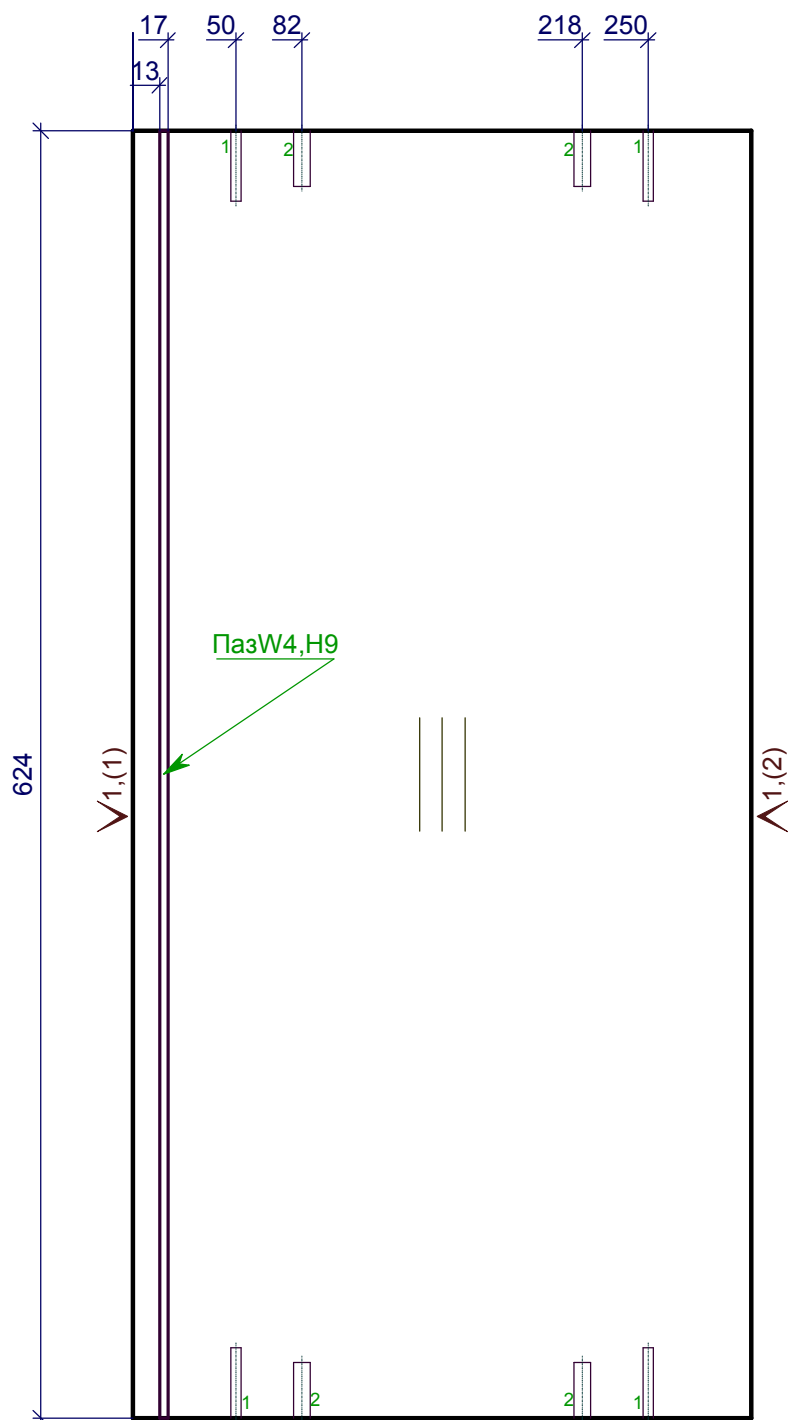

- 1 - $4D=5, L=34$
- 2 - $4D=8, L=27$

1 - Кром_22/05дуб лугано


Должность	Название	Подпись	Дата	2	Стадия	Лист	Листов
Разр.							
Чертил							
Редактировал				1.Дно внутреннее ДСП h= 18 мм			
Технолог							
Гл. инженер							

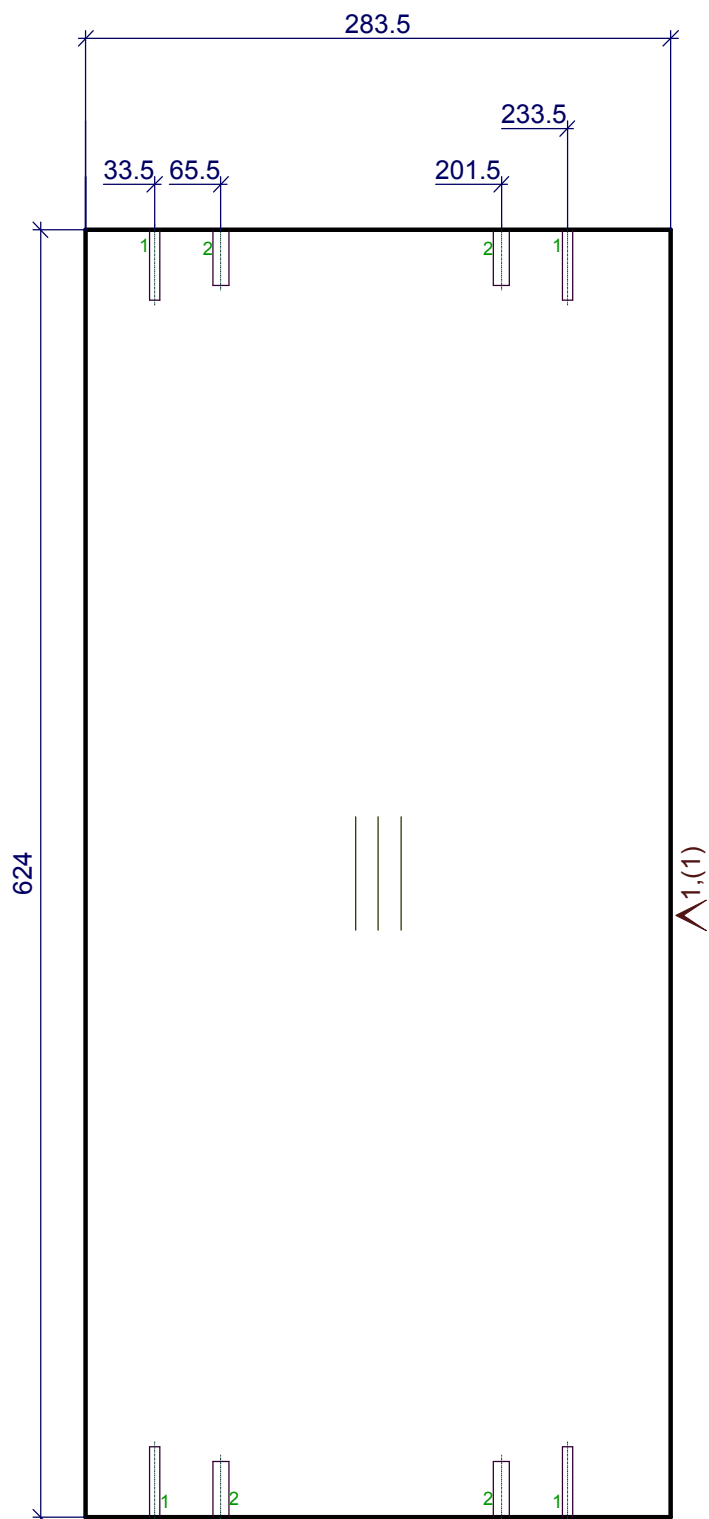


1 - 4D=5,L=34
2 - 4D=8,L=27

1 - Кром_22/05дуб лугано


Должность	Название	Подпись	Дата	2	Стадия	Лист	Листов
Разр.							
Чертил							
Редактировал				2.Крышка внутренняя ДСП h= 18 мм			
Технолог							
Гл. инженер							

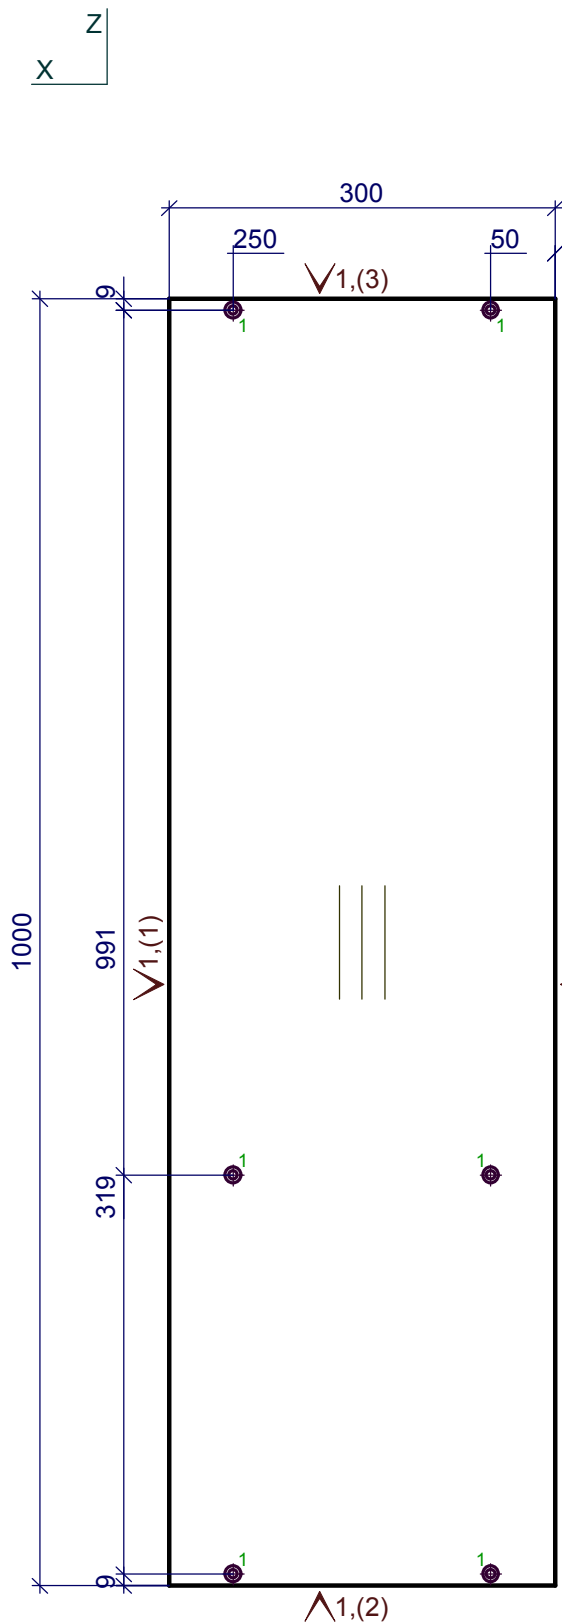

1 - Кром_22/05дуб лугано

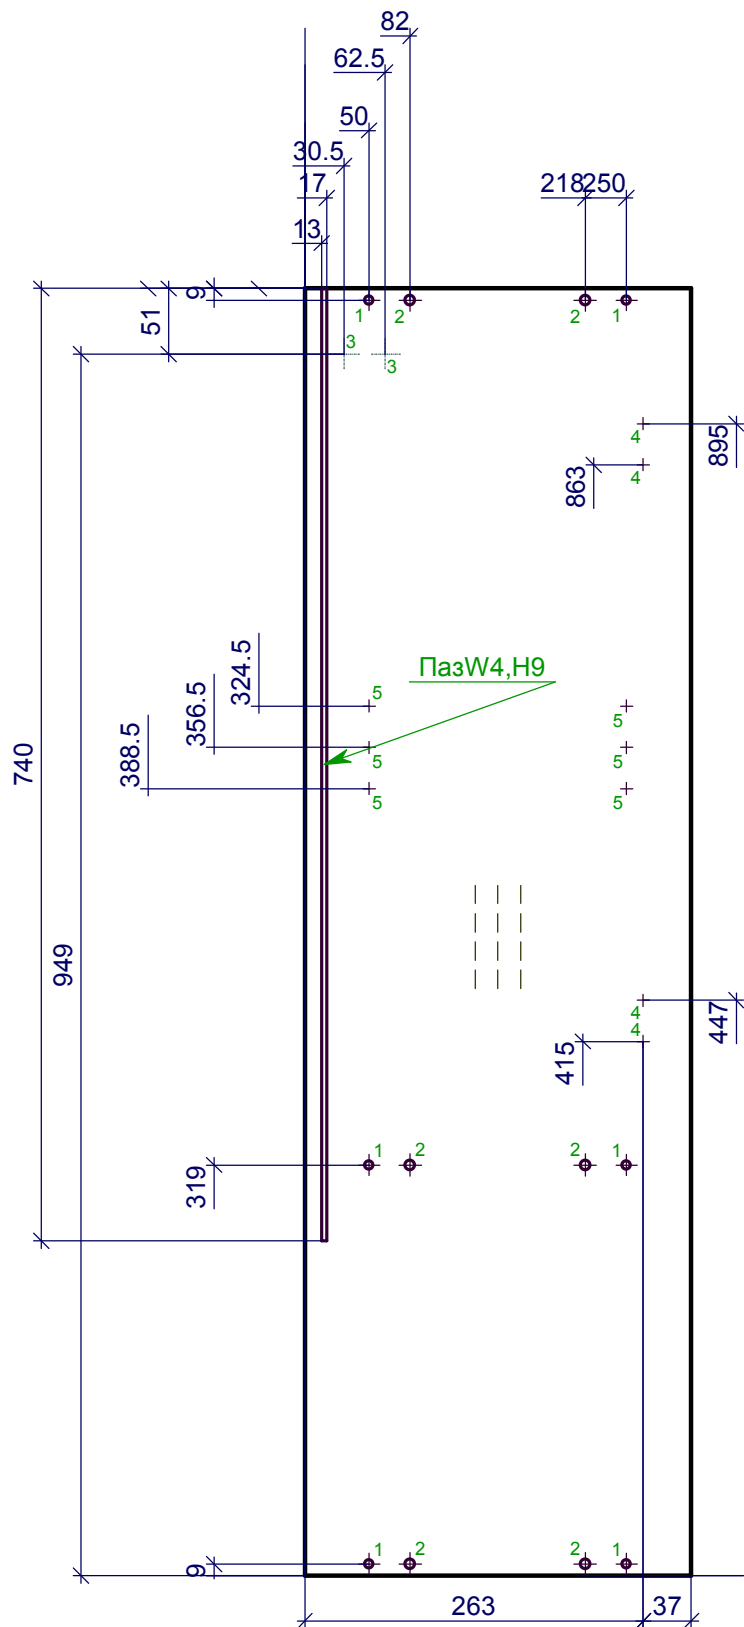


Должность	Название	Подпись	Дата	2	Стадия	Лист	Листов
Разр.							
Чертил							
Редактировал				3.Боковина левая h= 18 мм			
Технолог							
Гл. инженер							

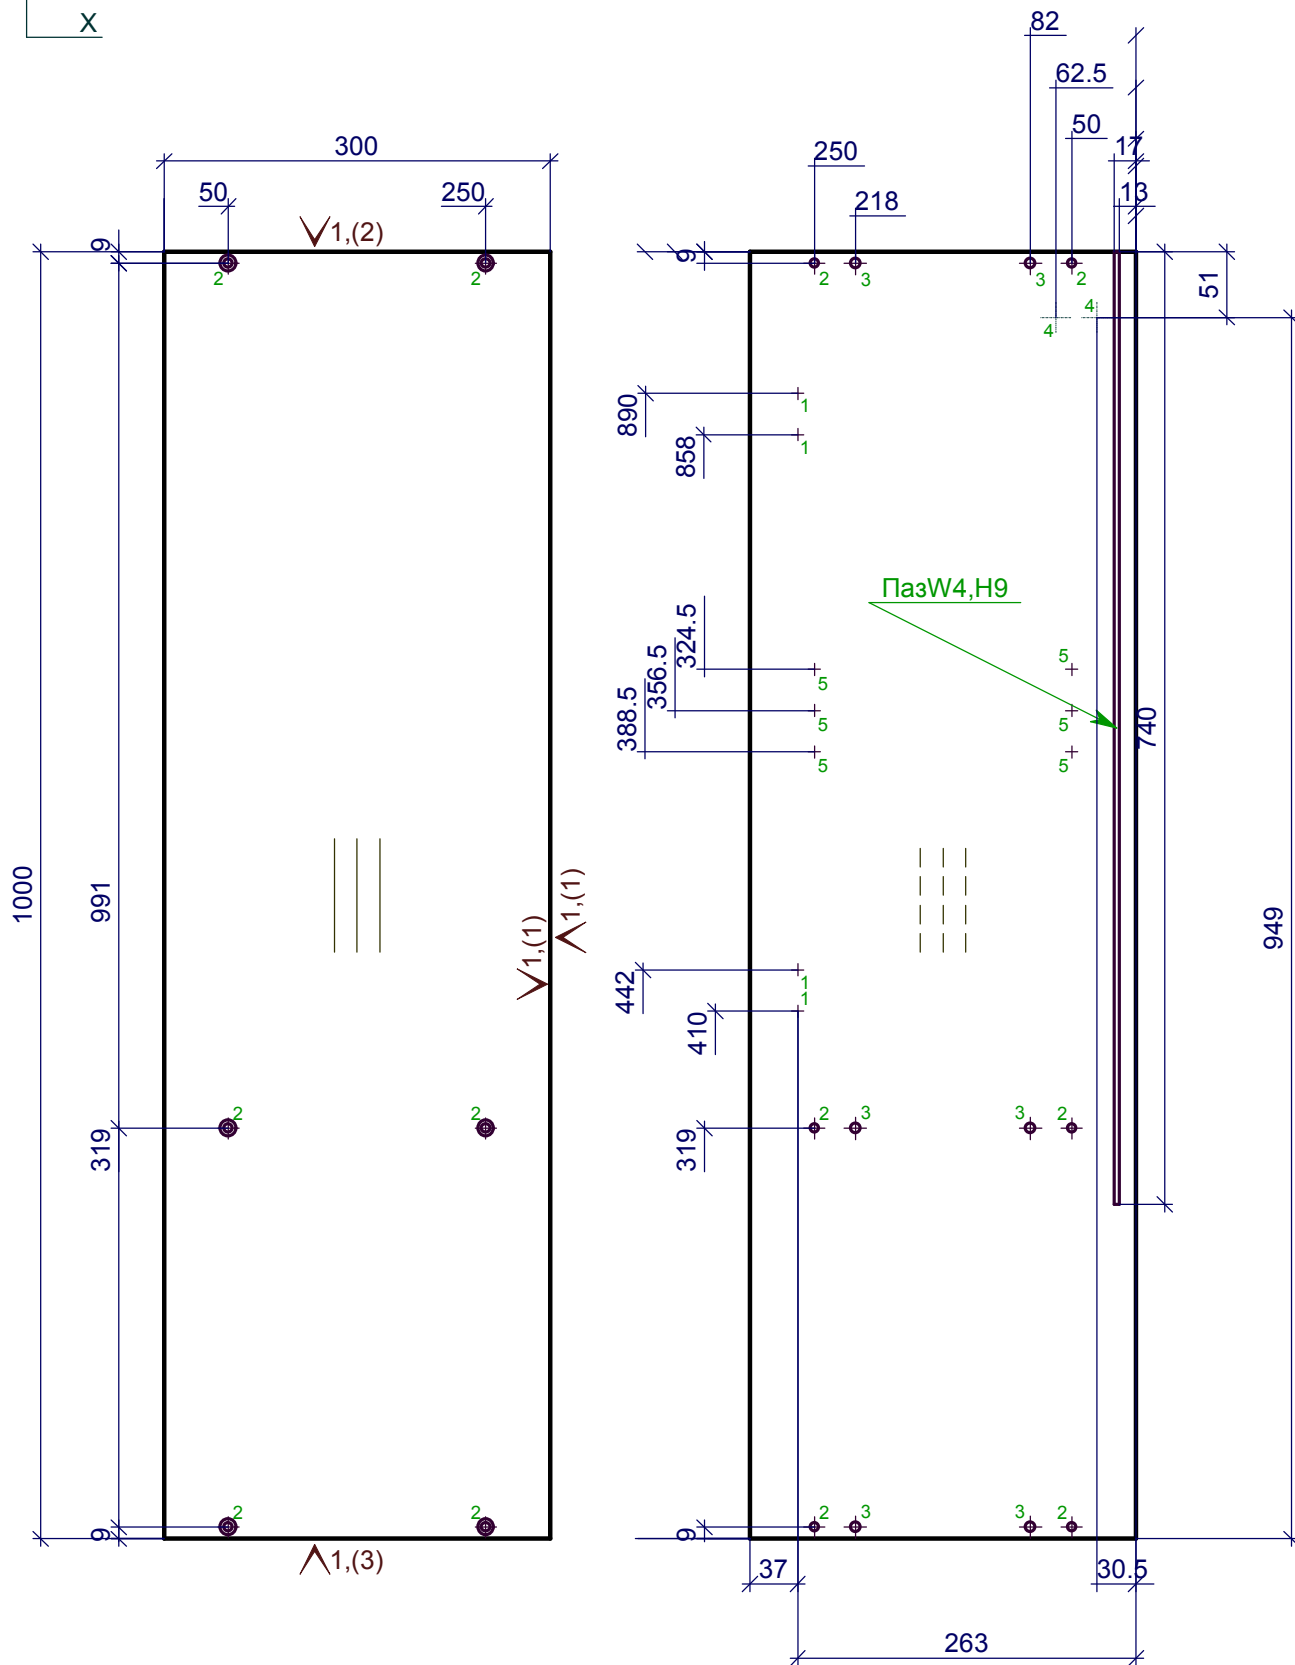

- 1 - 4D=3,L=12.5
2 - 6D=7, сквоз. зенк.
3 - 6D=8,L=12
5 - 6D=5,L=8.5

1 - Кром_22/05дуб лугано


Должность	Название	Подпись	Дата	2	Стадия	Лист	Листов
Разр.							
Чертил							
Редактировал				4.Боковина правая h= 18 мм			
Технолог							
Гл. инженер							

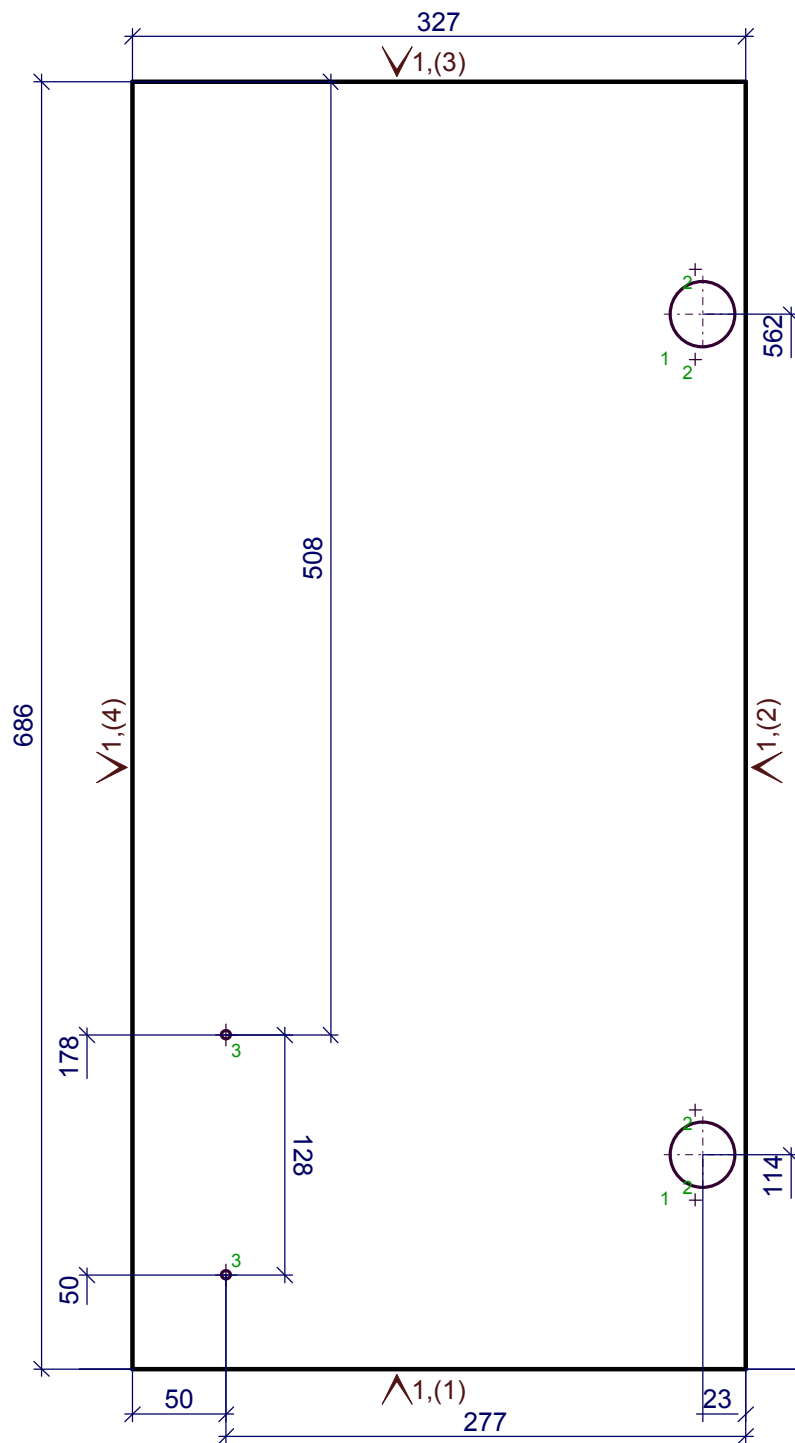

1 - 2D=35,L=14
2 - 4D=2.5,L=11
3 - 2D=5,сквоз.


1 - Кром_1.0_дуб

Должность	Название	Подпись	Дата	2	Стадия	Лист	Листов
Разр.							
Чертил							
Редактировал				5.Дверь левая h= 18 мм			
Технолог							
Гл. инженер							

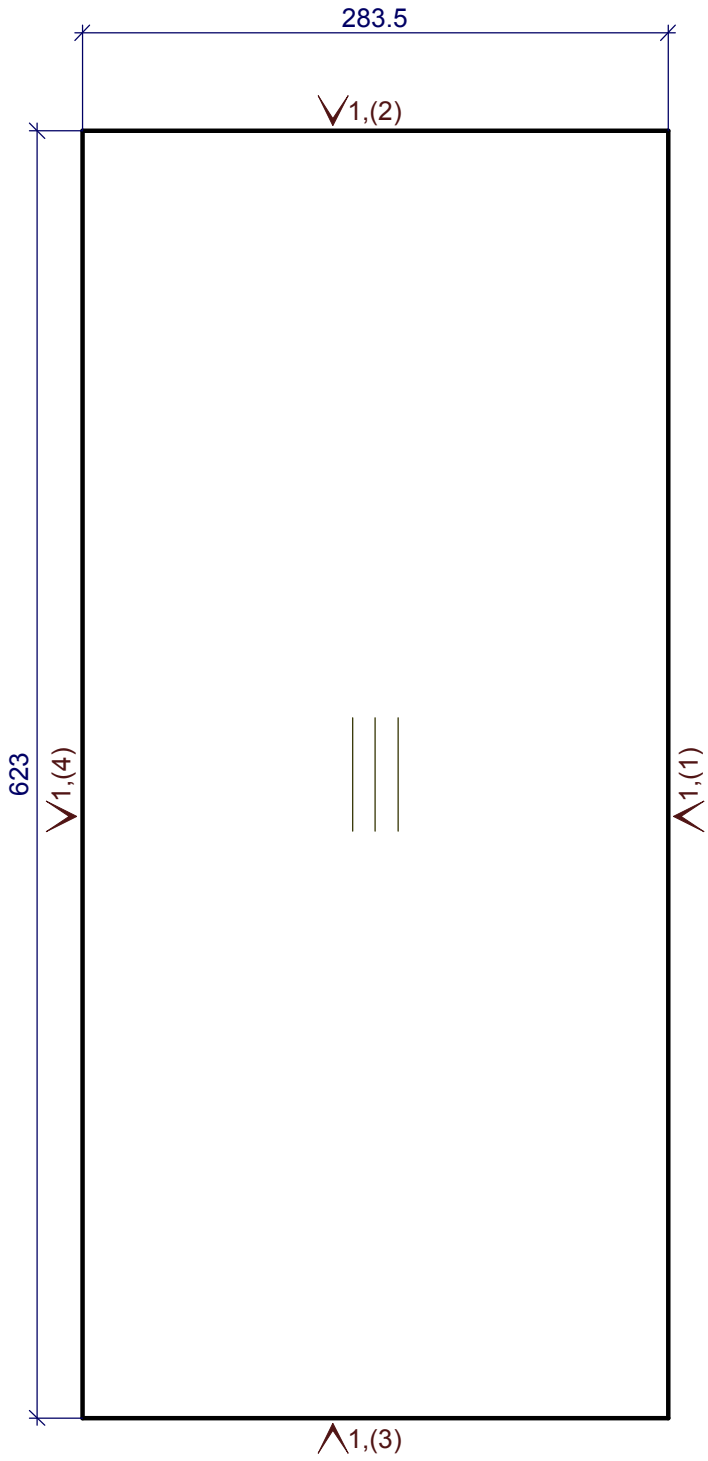

1 - Кром_22/05дуб лугано

Должность	Название	Подпись	Дата	2	Стадия	Лист	Листов
Разр.							
Чертил							
Редактировал				6.Полка h= 18 мм			
Технолог							
Гл. инженер							

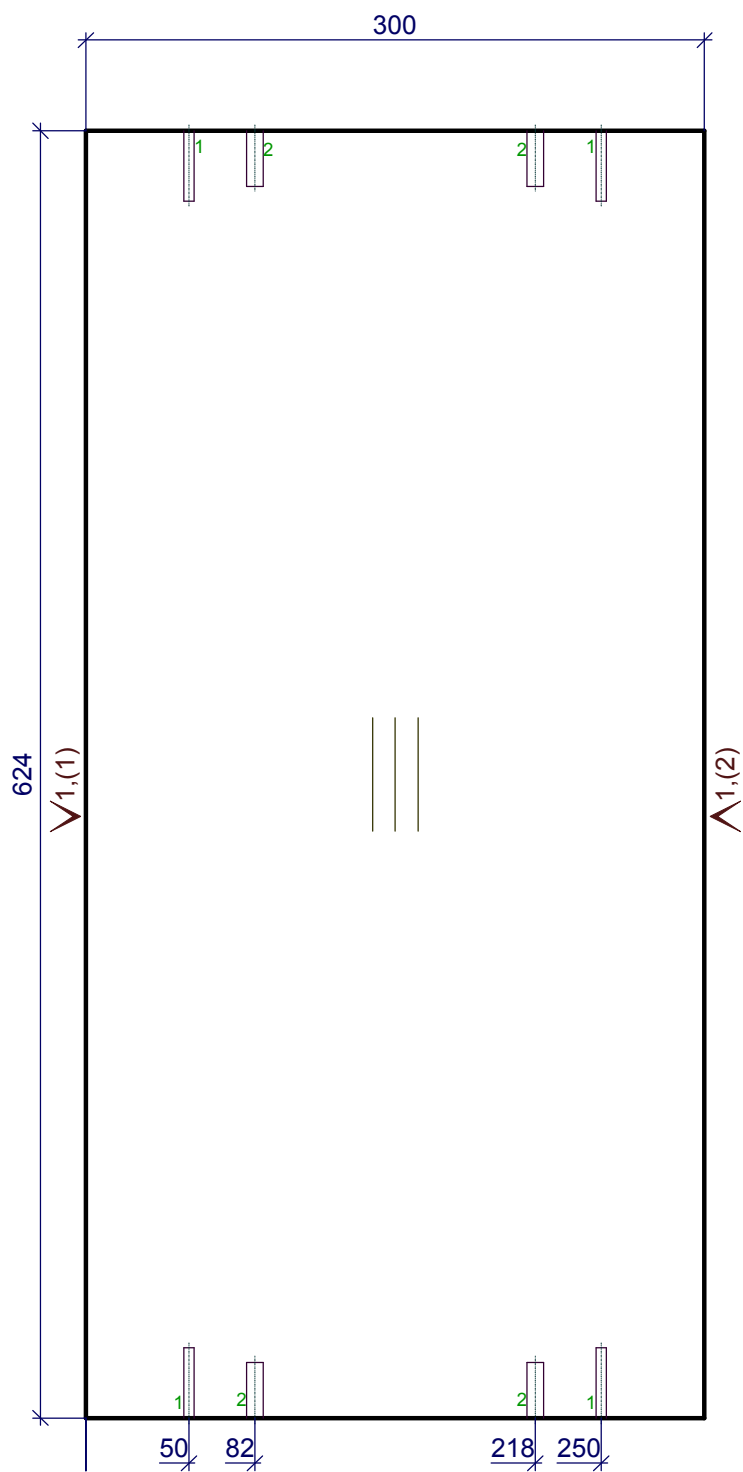


1 - 4D=5,L=34
2 - 4D=8,L=27

1 - Кром_22/05дуб лугано

Должность	Название	Подпись	Дата	2	Стадия	Лист	Листов
Разр.							
Чертил							
Редактировал				8.Дно внутреннее ДСП h= 18 мм			
Технолог							
Гл. инженер							



Сквозное прямоугольное отверстие

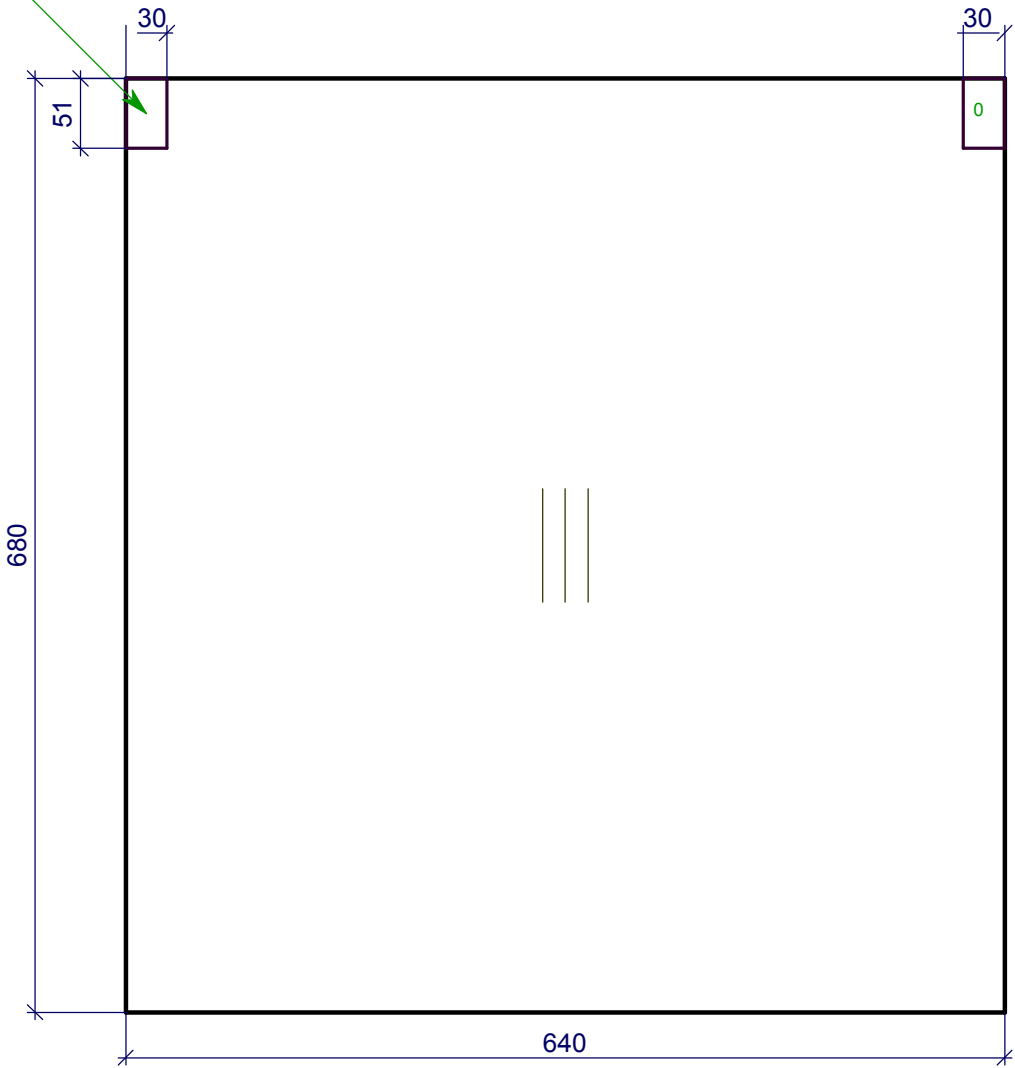

Должность	Название	Подпись	Дата	2	Стадия	Лист	Листов
Разр.							
Чертил							
Редактировал				9.Задняя стенка h= 3 мм			
Технолог							
Гл. инженер							