



6.1

1


2


5

9.2

3


4

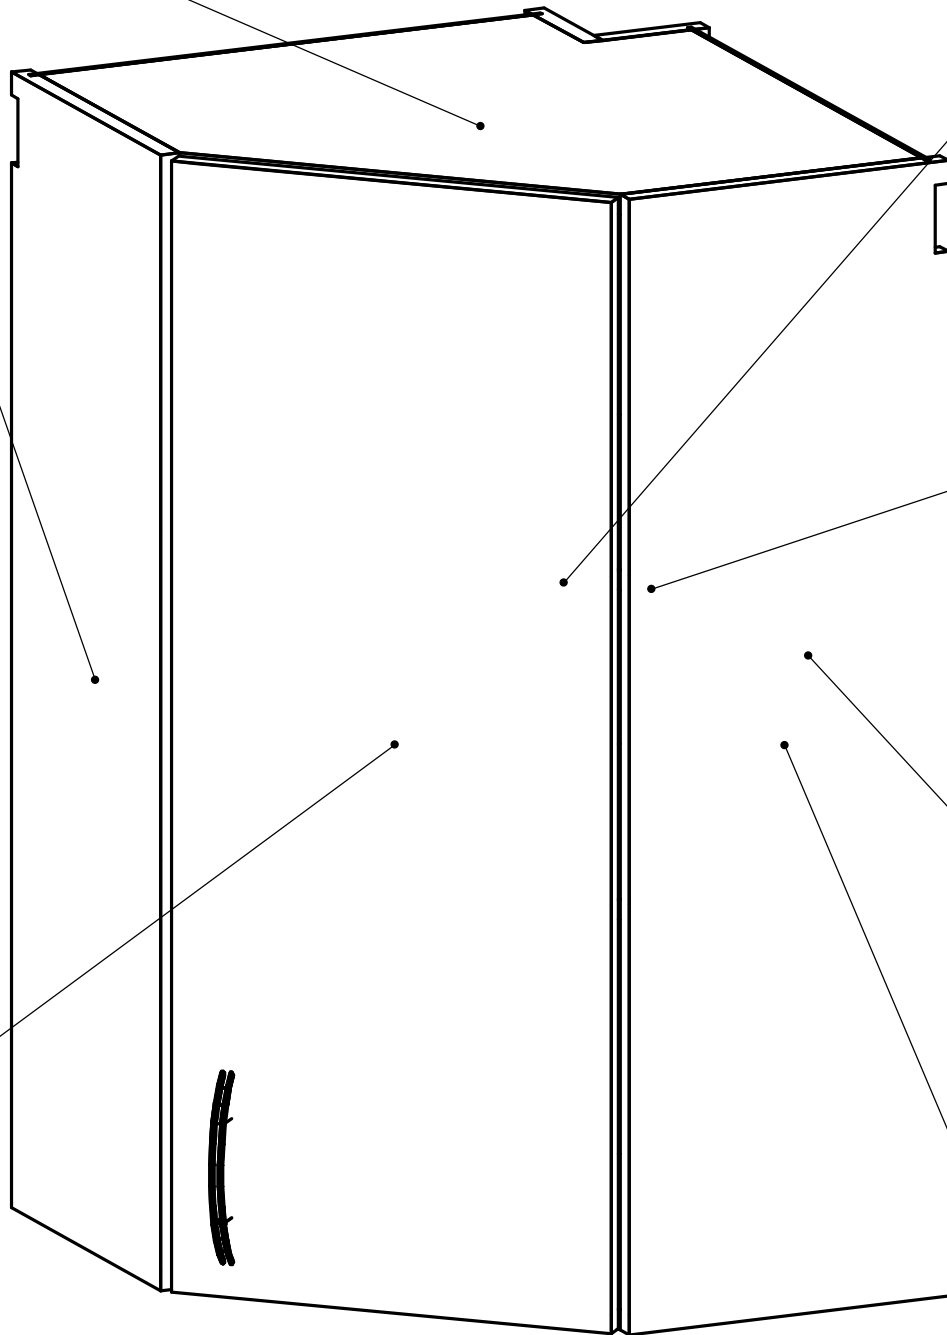

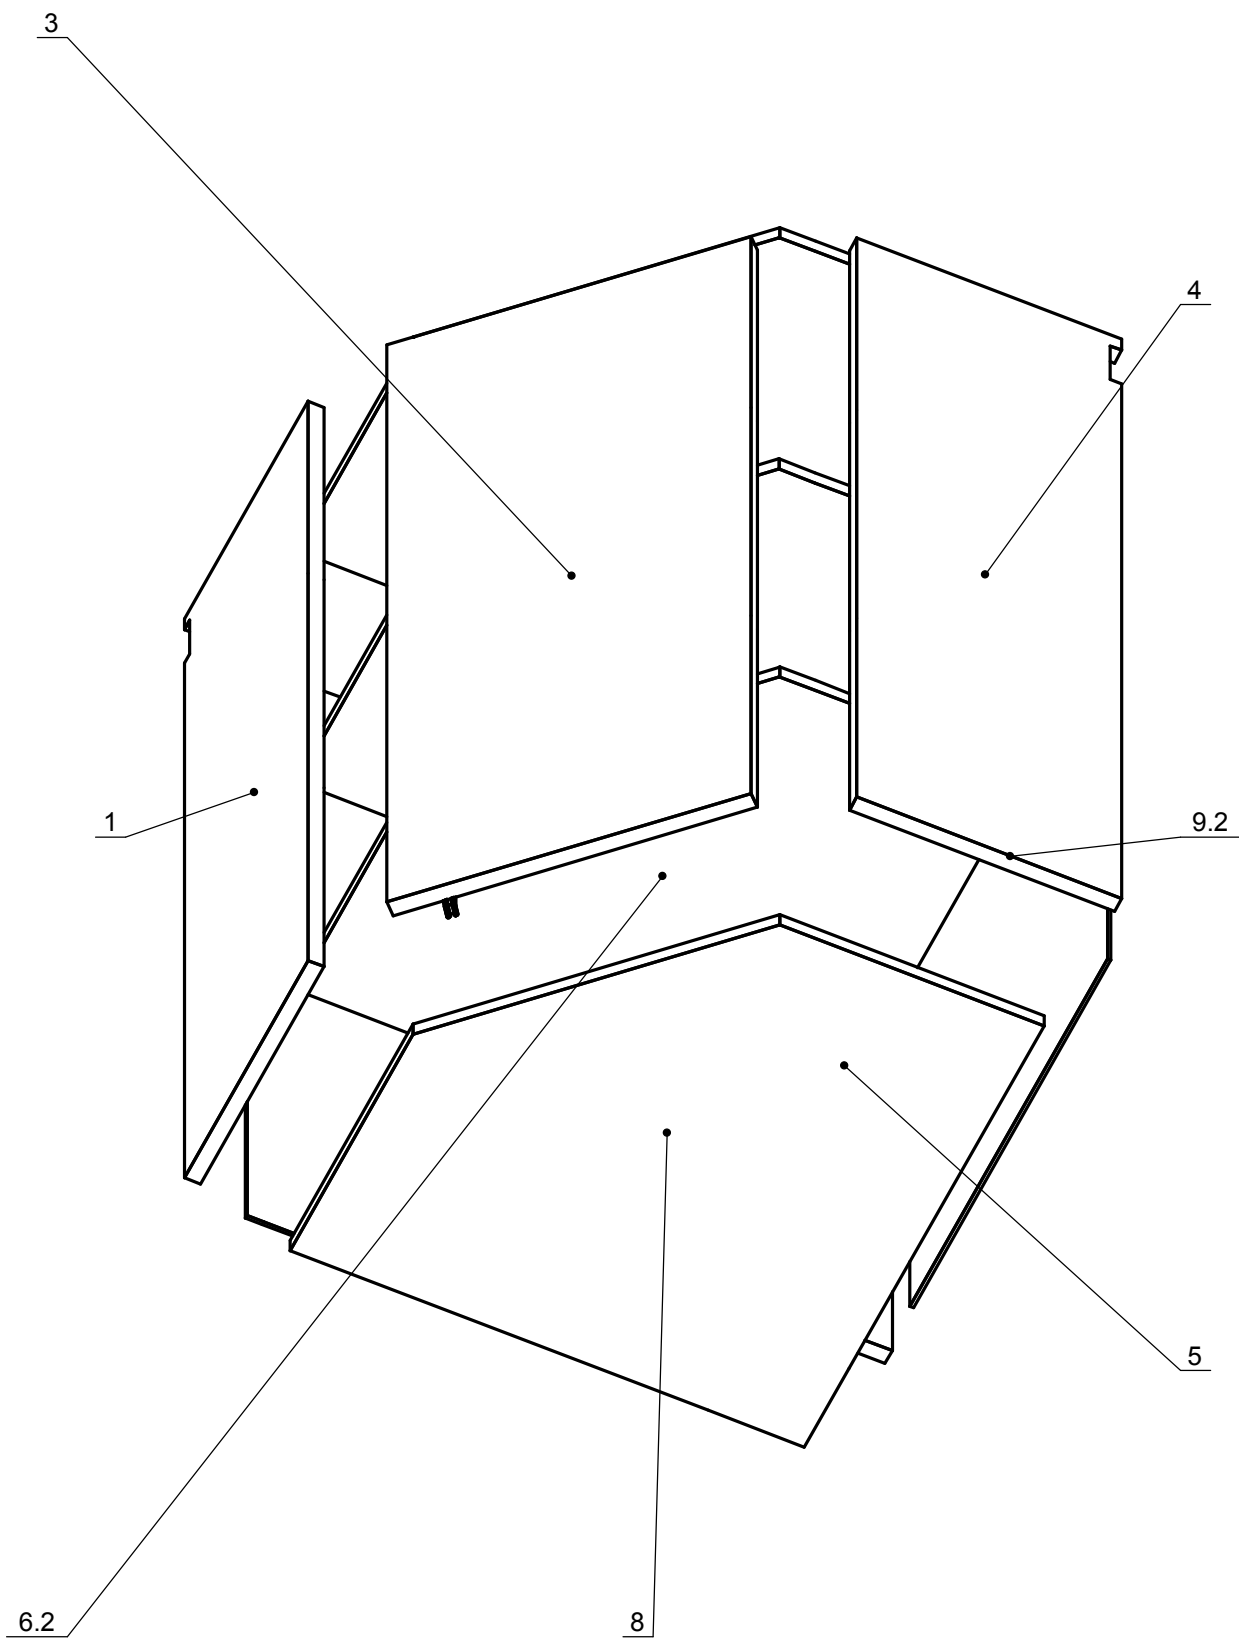

Должность	Название	Подпись	Дата	3 угол	Стадия	Лист	Листов
Разр.							
Чертил							
Редактировал				1.Боковина левая h= 18 мм			
Технолог							
Гл. инженер							


Должность	Название	Подпись	Дата	3 угол	Стадия	Лист	Листов
Разр.							
Чертил							
Редактировал				2.переборка левая h= 18 мм			
Технолог							
Гл. инженер							

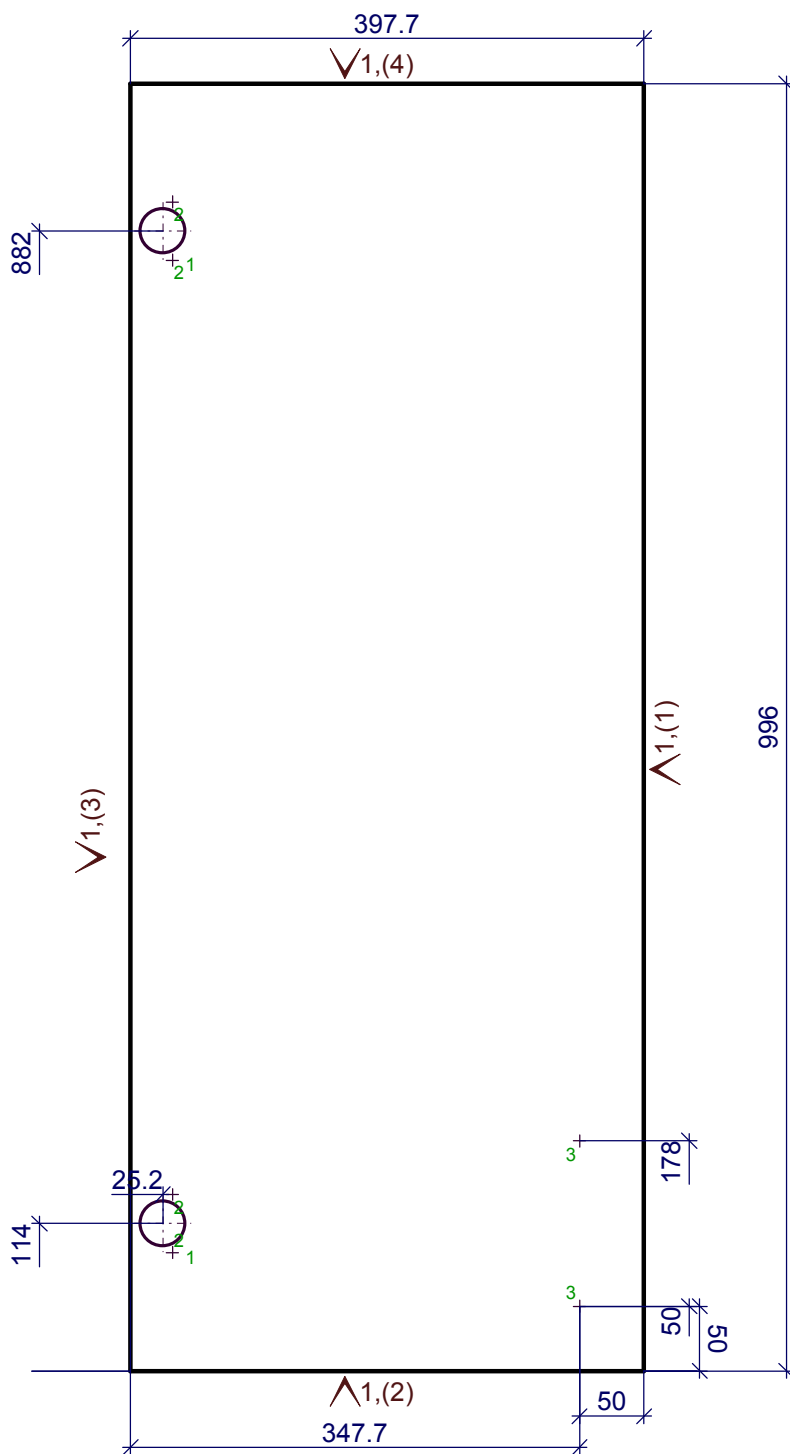



1 - 2D=35,L=12  
2 - 4D=2.5,L=12.9  
3 - 2D=5,сквоз.

1 - Кром\_1.0\_дуб

Должность	Название	Подпись	Дата	3 угол	Стадия	Лист	Листов
Разр.							
Чертил							
Редактировал				3.Дверь правая h= 18 мм			
Технолог							
Гл. инженер							

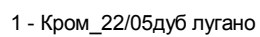

Должность	Название	Подпись	Дата	3 угол	Стадия	Лист	Листов
Разр.							
Чертил							
Редактировал				4.Боковина правая h= 18 мм			
Технолог							
Гл. инженер							

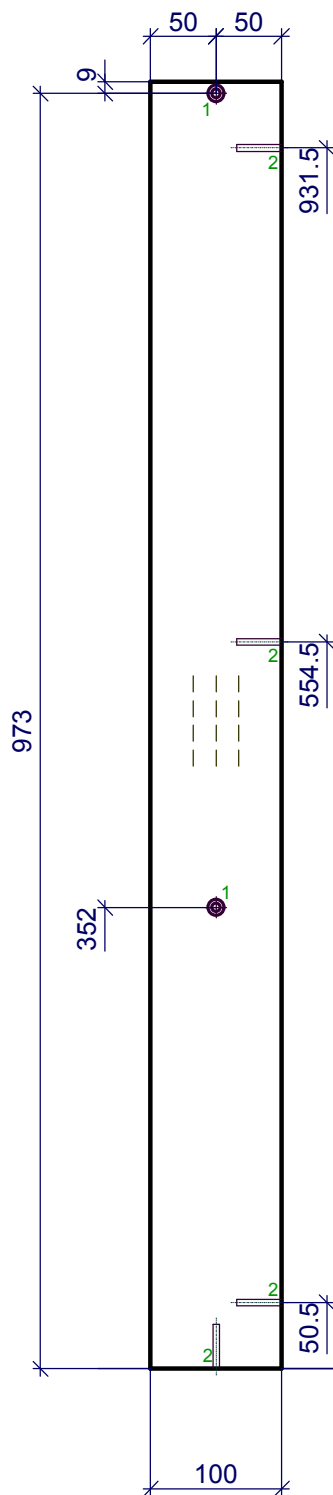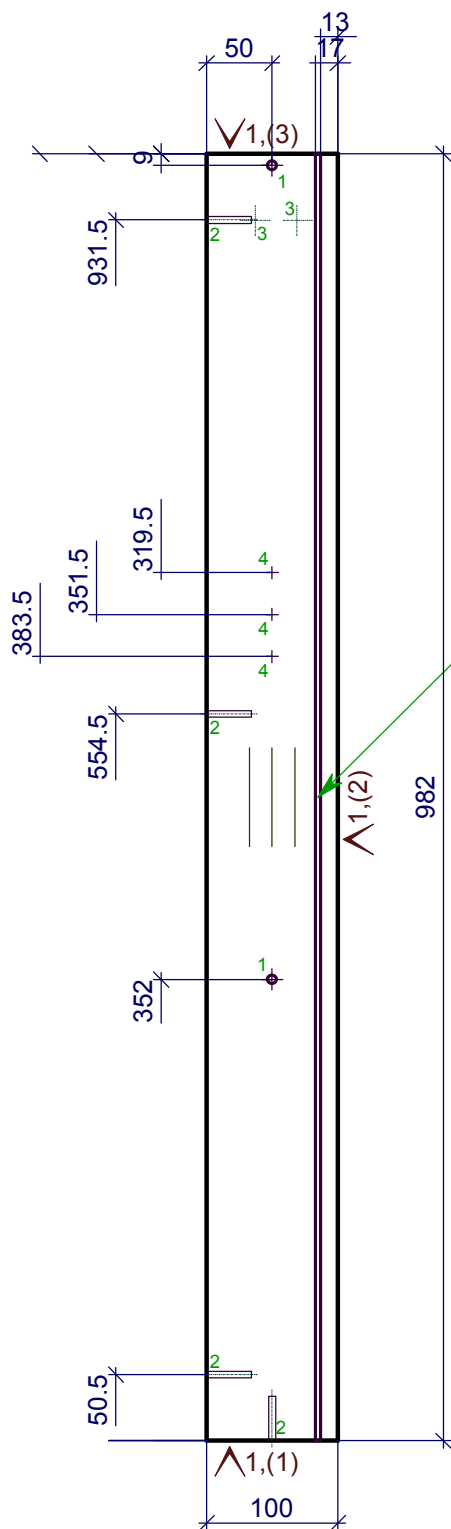


1 - 2D=7, сквоз.  
2 - 4D=5, L=34  
4 - 3D=5, L=8.5

1 - Кром\_22/05дуб лугано

Должность	Название	Подпись	Дата	3 угол	Стадия	Лист	Листов
Разр.							
Чертил							
Редактировал				5.Боковина правая h= 18 мм			
Технолог							
Гл. инженер							




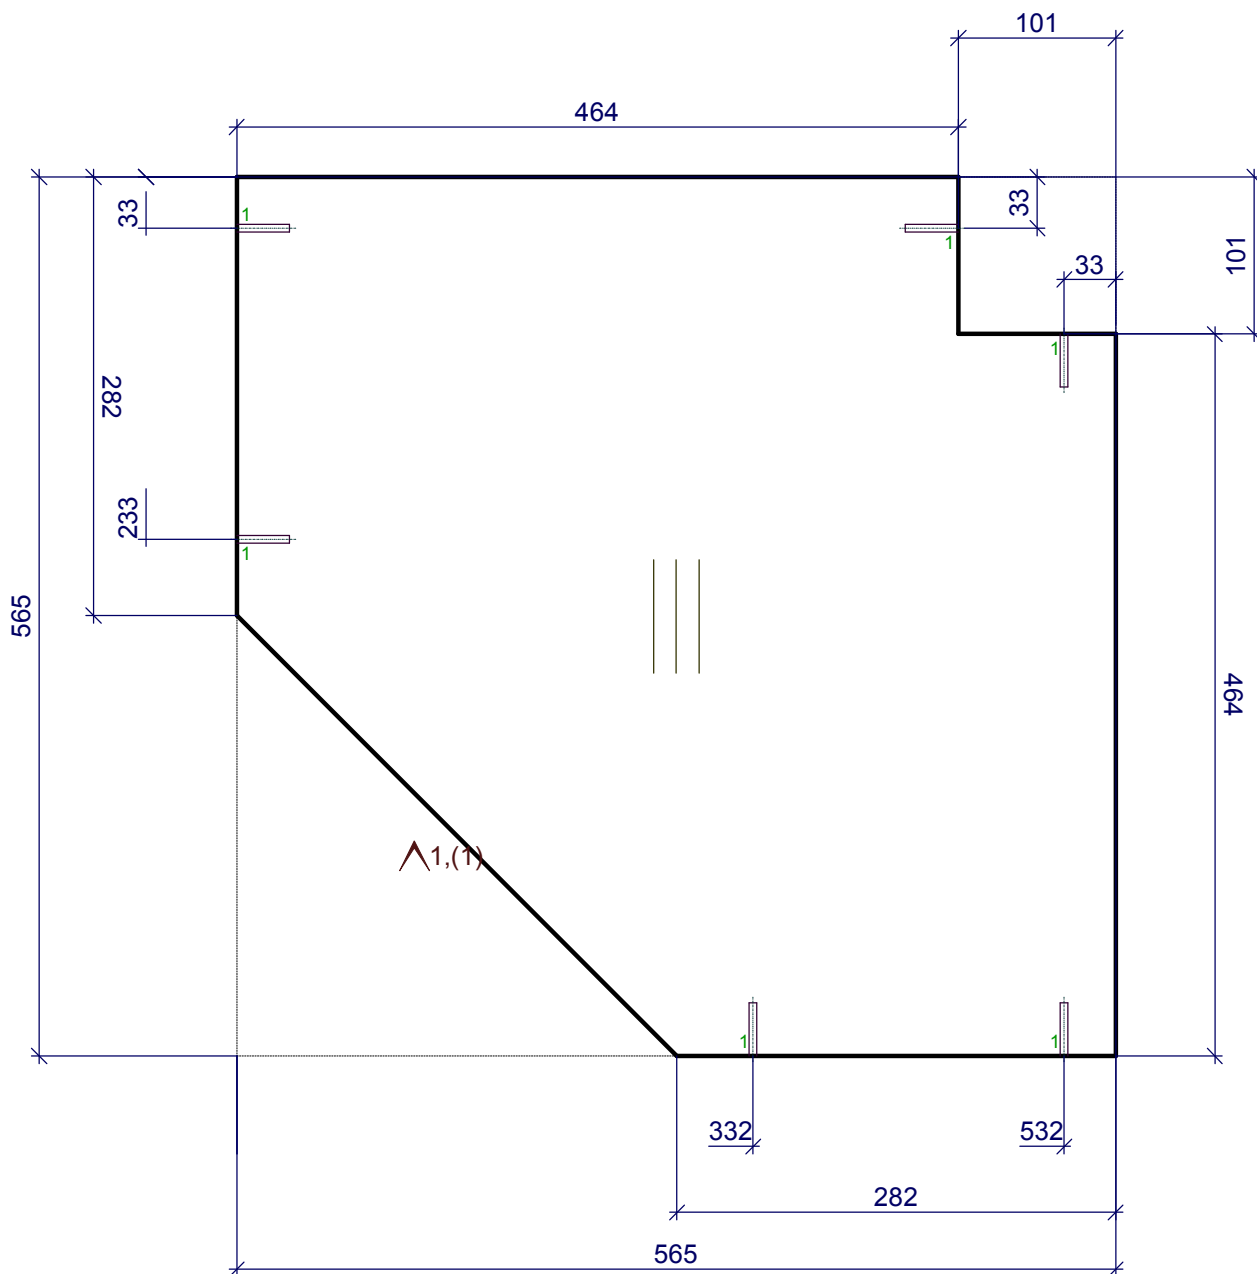

1 - 6D=5,L=34


1 - Кром\_22/05дуб лугано

Должность	Название	Подпись	Дата	3 угол	Стадия	Лист	Листов
Разр.							
Чертил							
Редактировал				6.1.Крышка внутренняя ДСП h= 18 мм			
Технолог							
Гл. инженер							

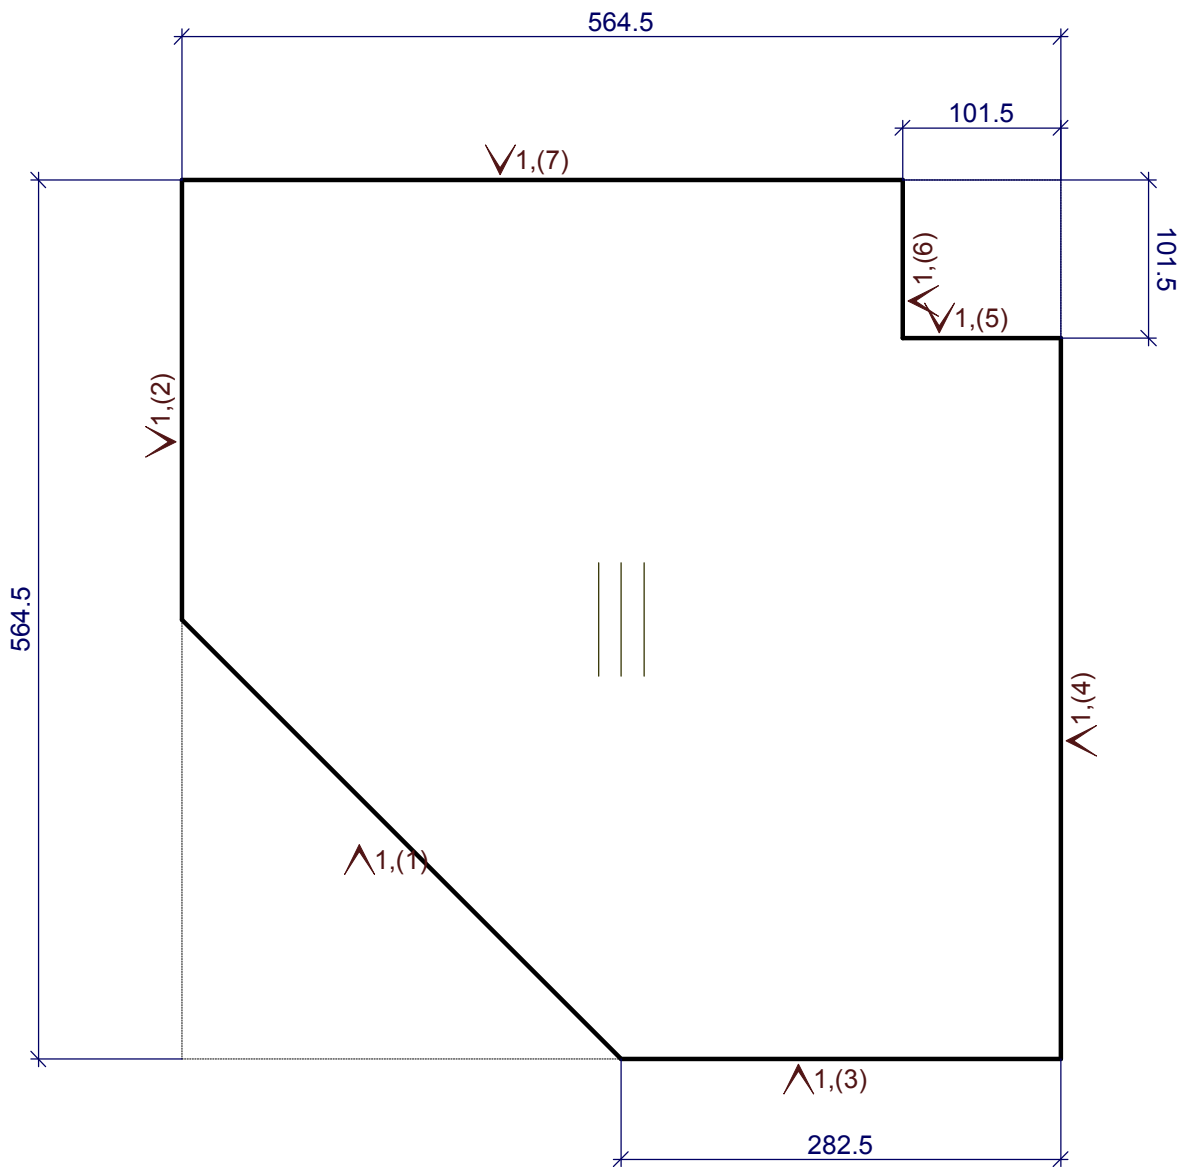

1 - Кром\_22/05дуб лугано


Должность	Название	Подпись	Дата	3 угол	Стадия	Лист	Листов
Разр.							
Чертил							
Редактировал				7.полка ДСП h= 18 мм			
Технолог							
Гл. инженер							

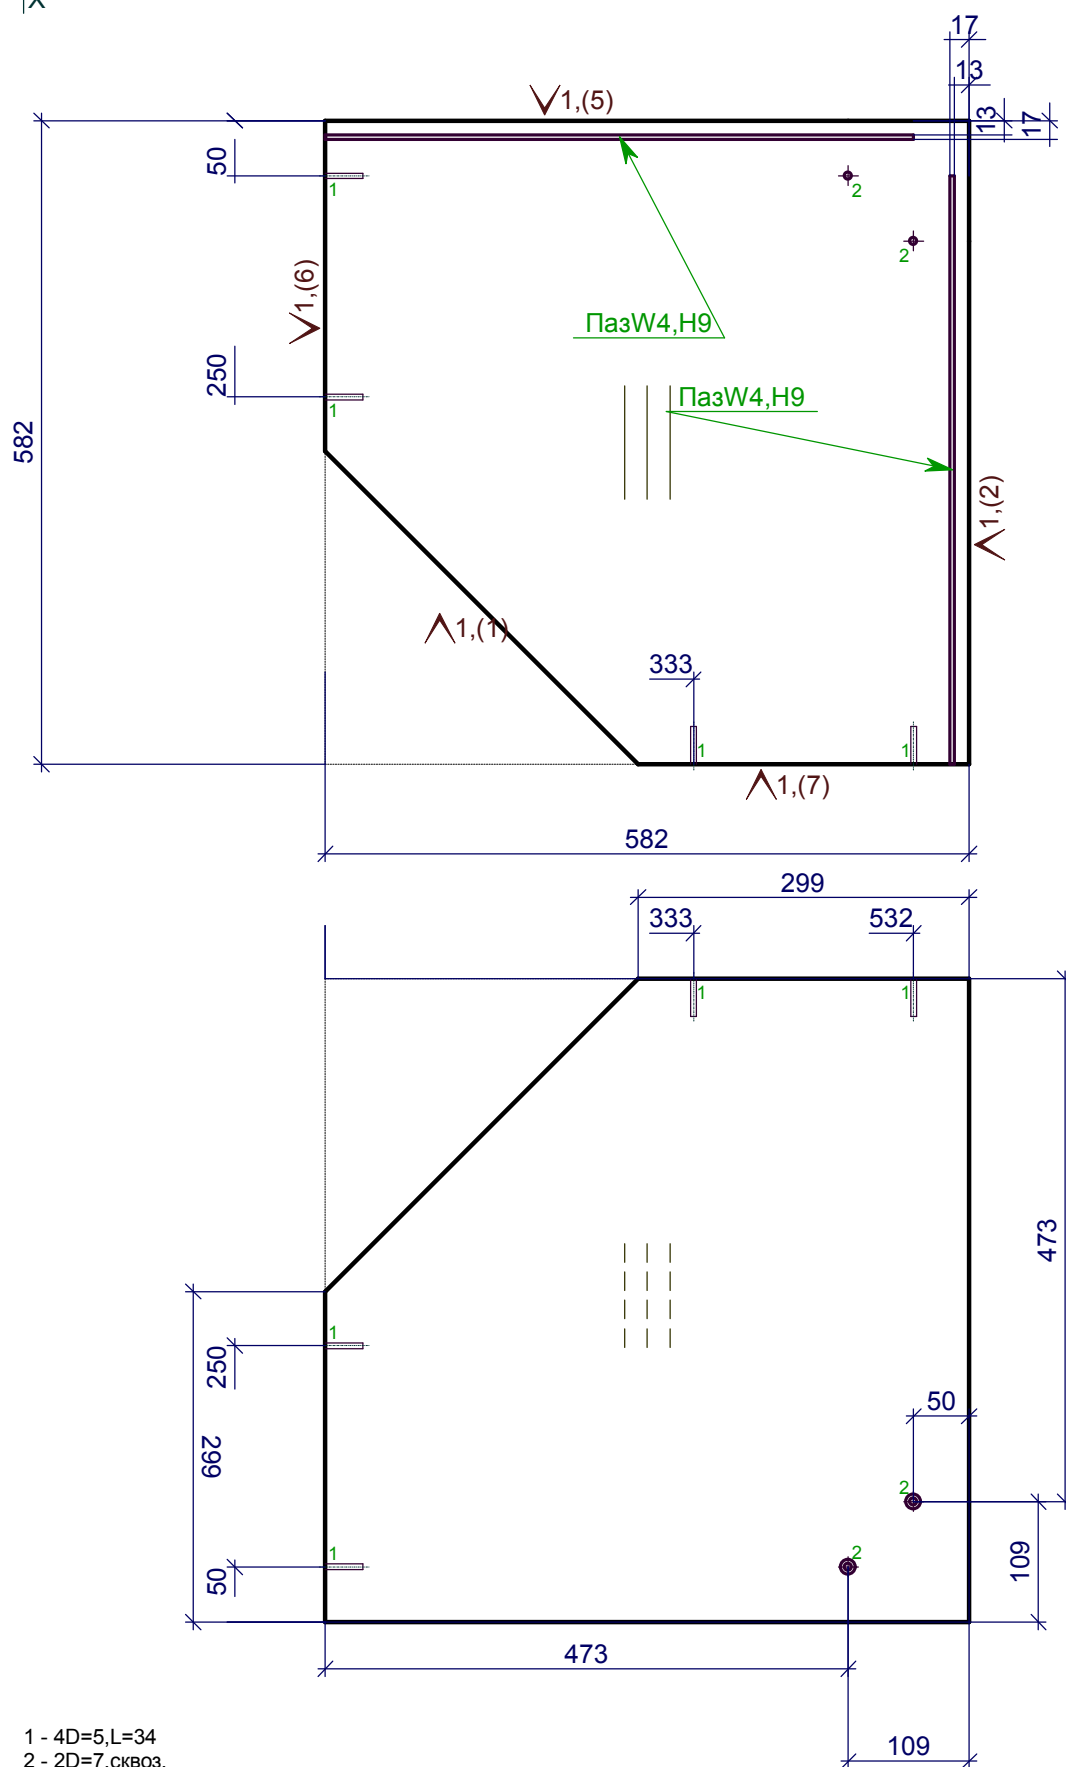

1 - 4D=5,L=34  
2 - 2D=7,СКВОЗ.

1 - Кром\_22/05дуб лугано

Должность	Название	Подпись	Дата	3 угол	Стадия	Лист	Листов
Разр.							
Чертил							
Редактировал				8.Дно внутреннее ДСП h= 18 мм			
Технолог							
Гл. инженер							

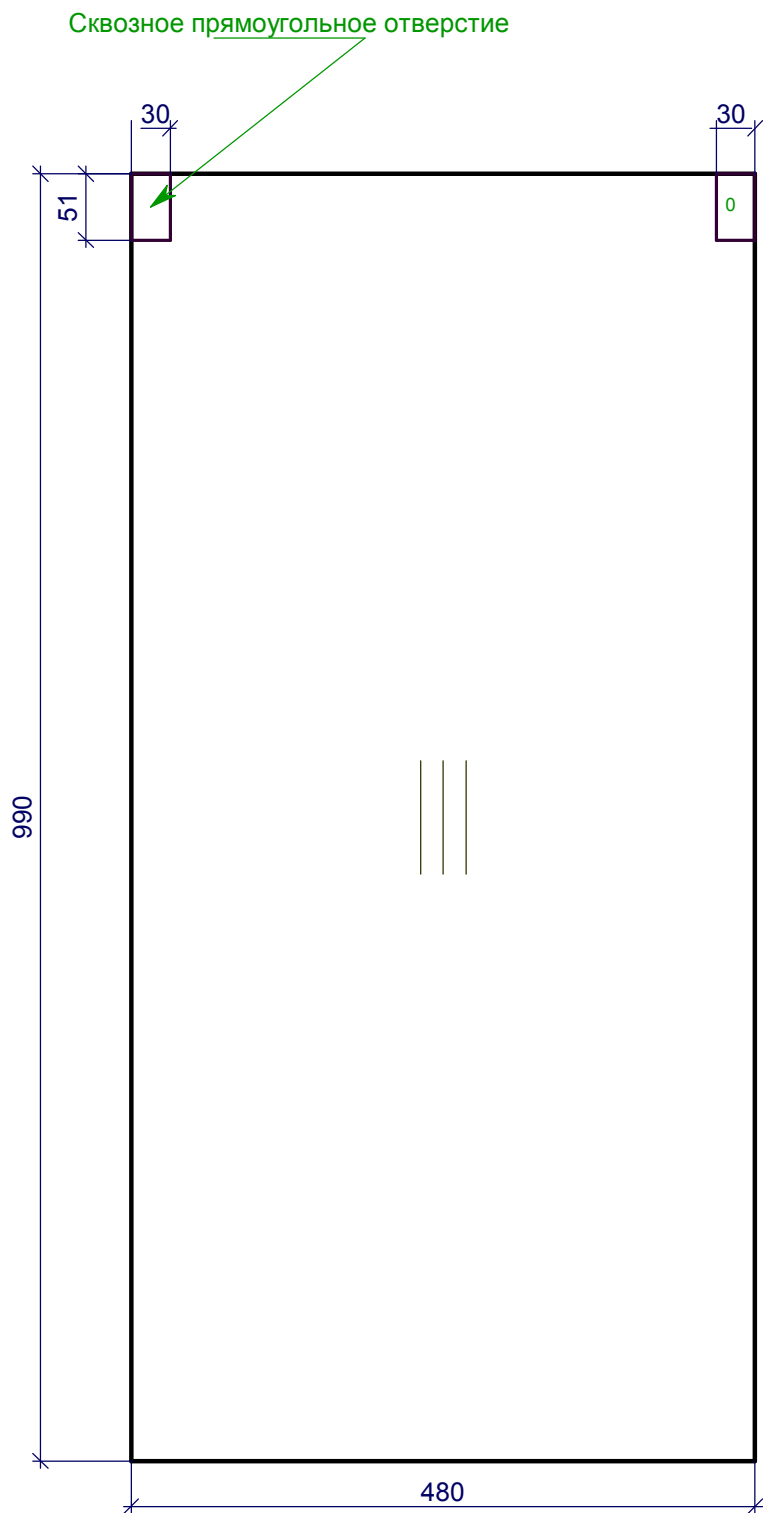

Должность	Название	Подпись	Дата	3 угол	Стадия	Лист	Листов
Разр.							
Чертил							
Редактировал				9.1.Задняя стенка h= 4 мм			
Технолог							
Гл. инженер							