




.

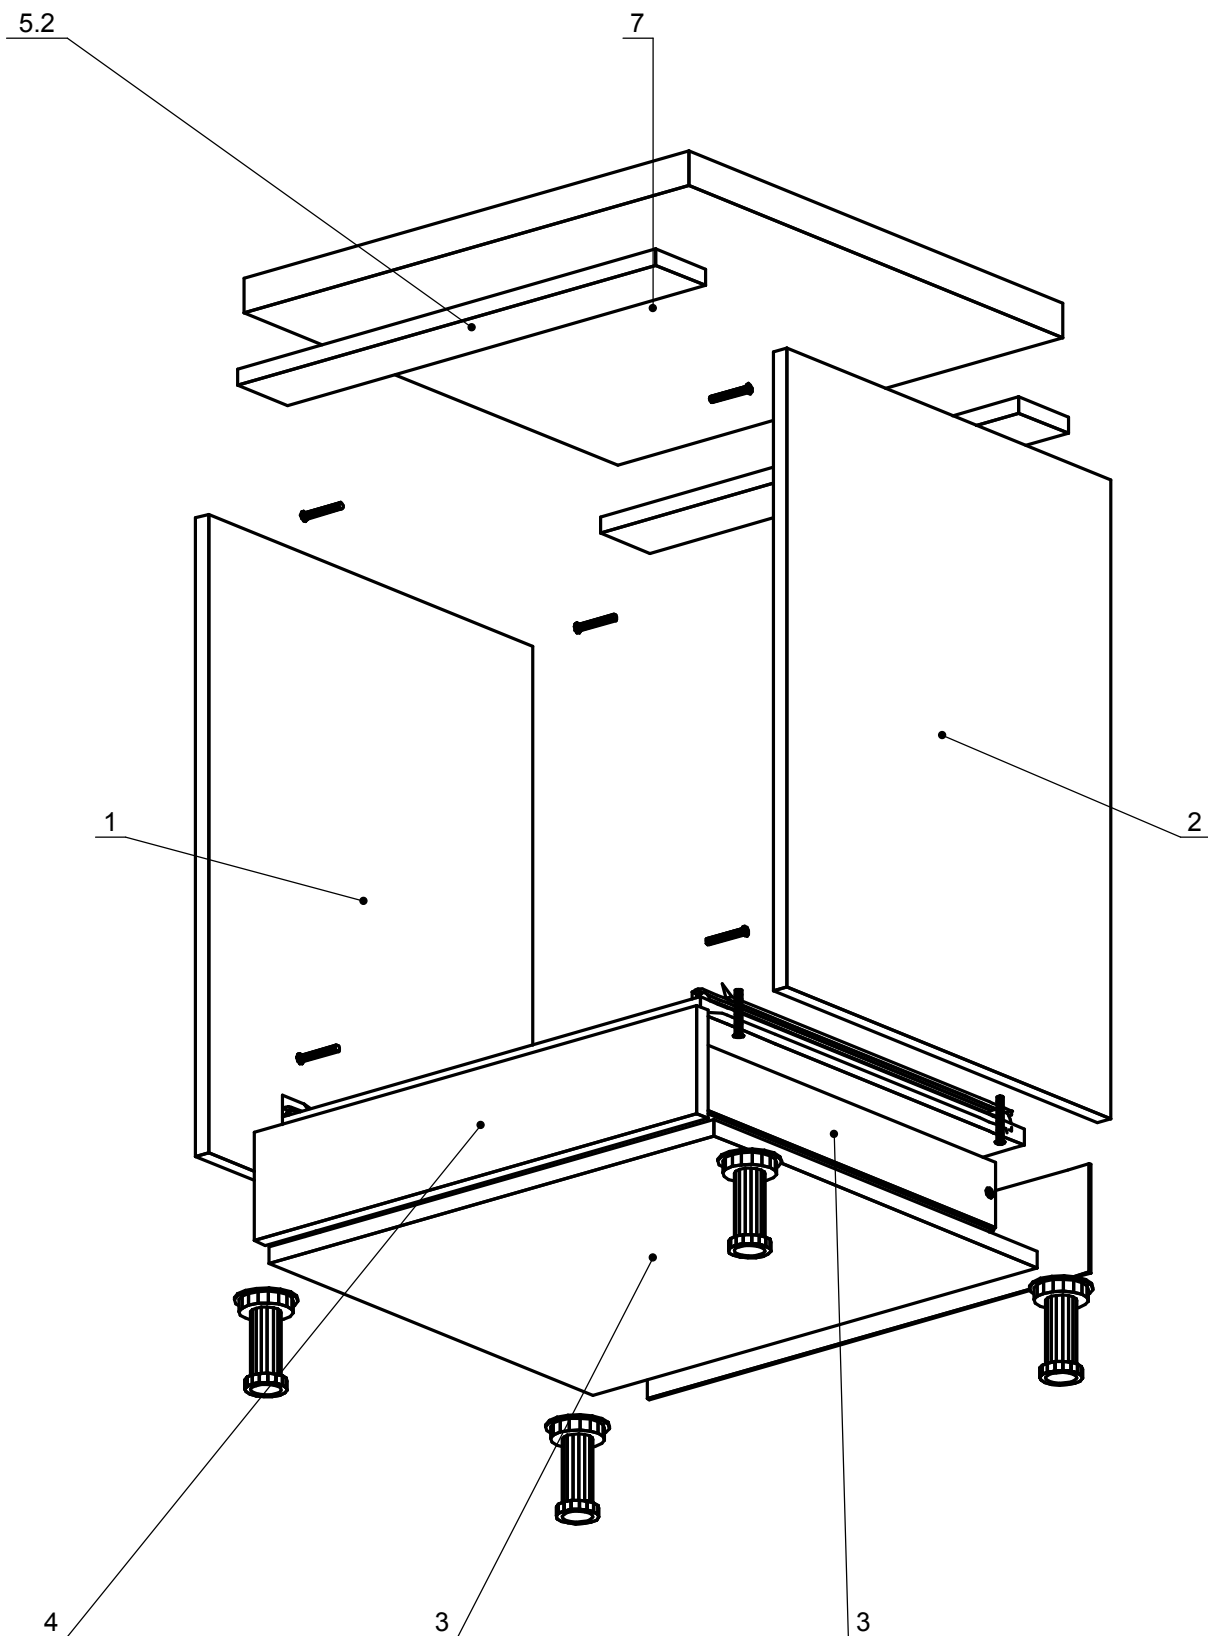

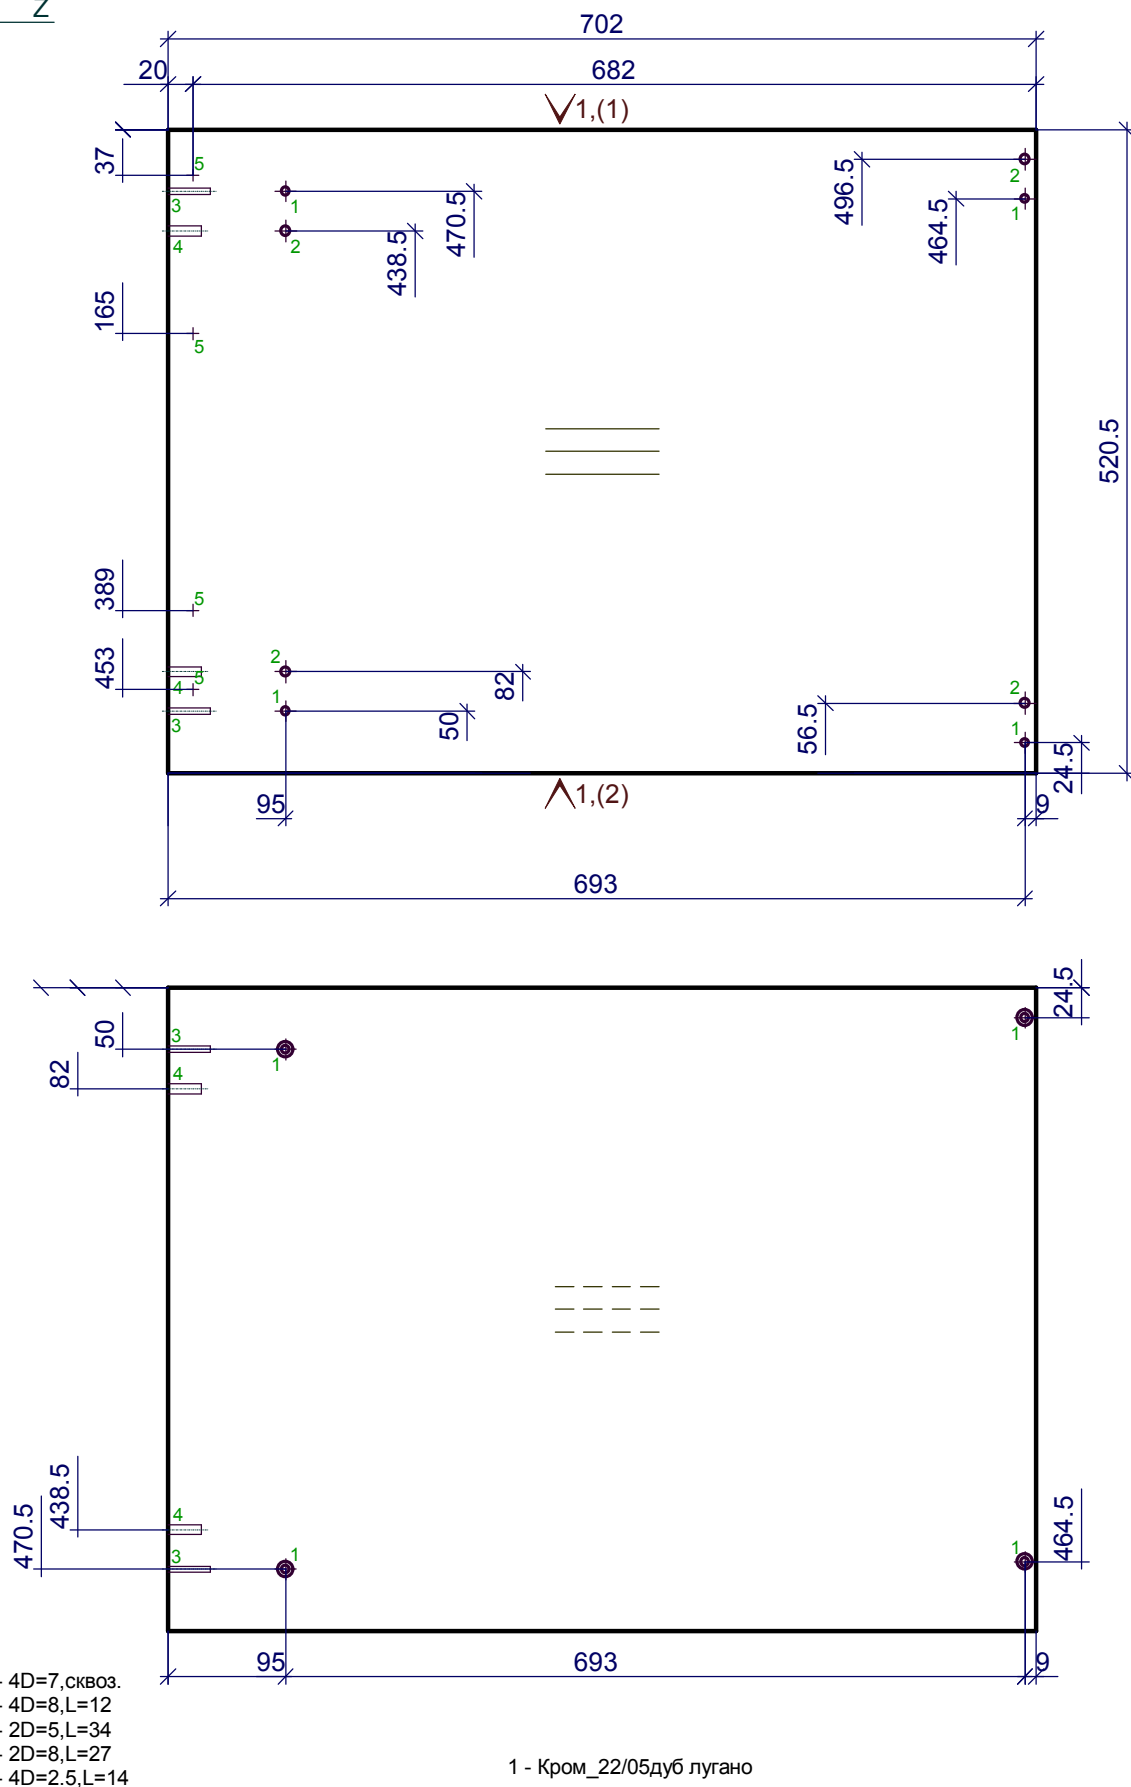


Должность	Название	Подпись	Дата	тумба.кух.дух600	Стадия	Лист	Листов
Разр.							
Чертил							
Редактировал				1.Переборка ДСП h= 18 мм			
Технолог							
Гл. инженер							

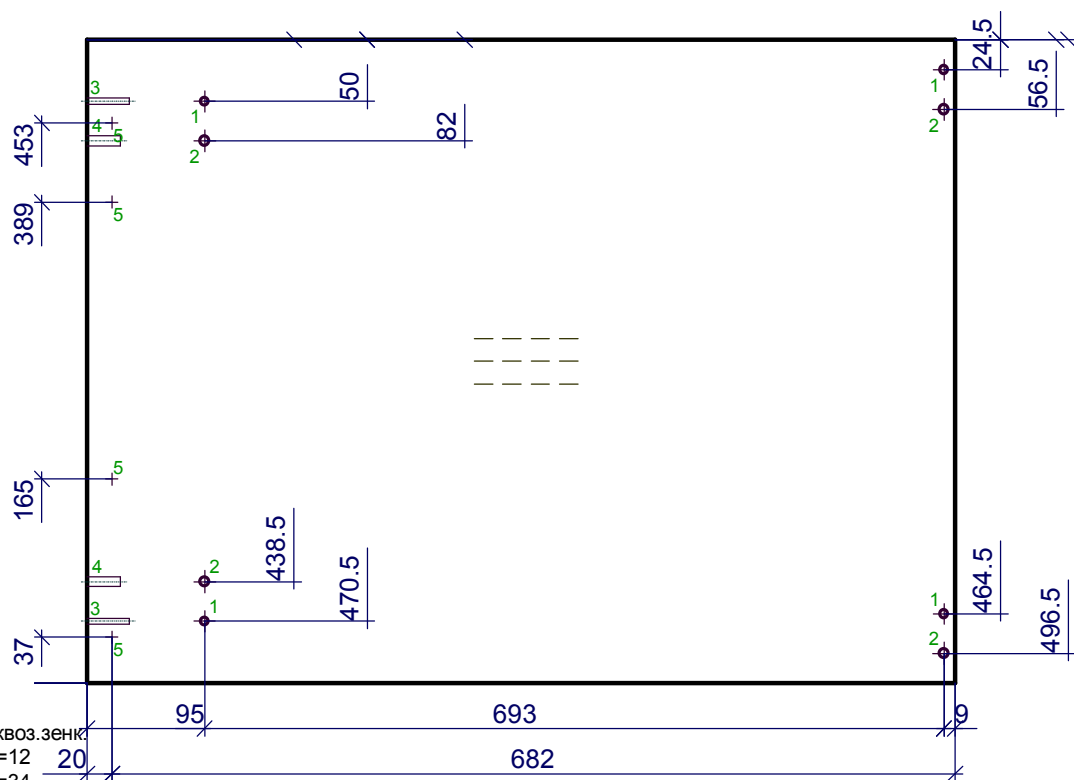

1 - $4D=7$, СКВОЗ.ЗЕНК
2 - $4D=8$, $L=12$ 20
3 - $2D=5$, $L=34$
4 - $2D=8$, $L=27$
5 - $4D=2.5$, $L=14$

1 - Кром_22/05дуб лугано


Должность	Название	Подпись	Дата	тумба.кух.дух600	Стадия	Лист	Листов
Разр.							
Чертил							
Редактировал				2.Переборка ДСП h= 18 мм			
Технолог							
Гл. инженер							

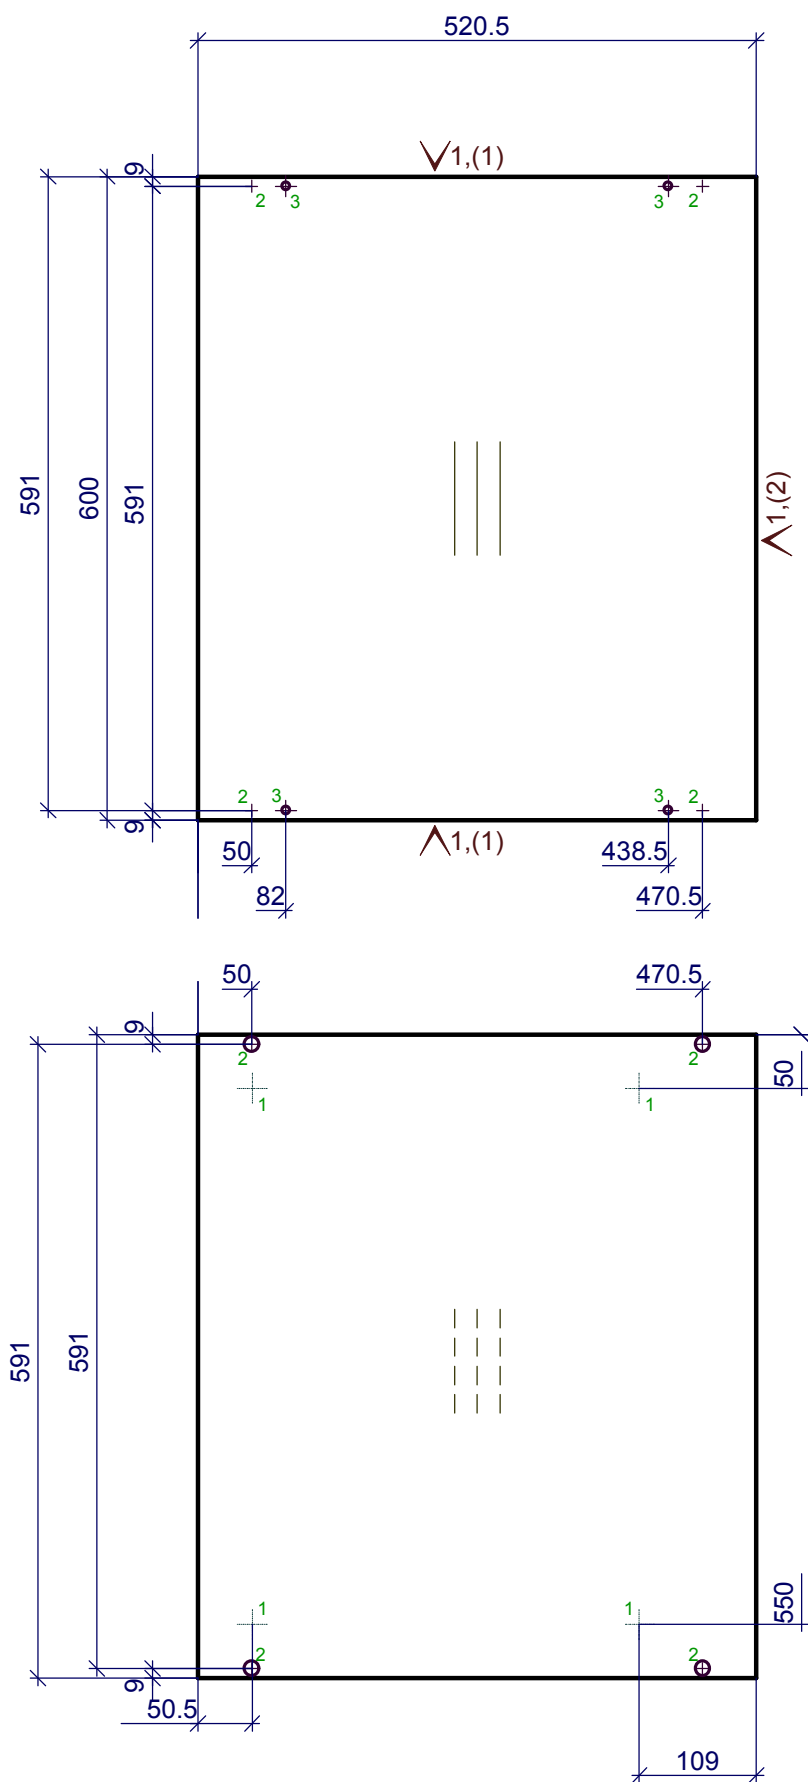

2 - 4D=7,СКВ03.
3 - 4D=8,L=12

1 - Кром_22/05дуб лугано


Должность	Название	Подпись	Дата	тумба.кух.дух600	Стадия	Лист	Листов
Разр.							
Чертил							
Редактировал				3.Дно наружное ДСП h= 18 мм			
Технолог							
Гл. инженер							

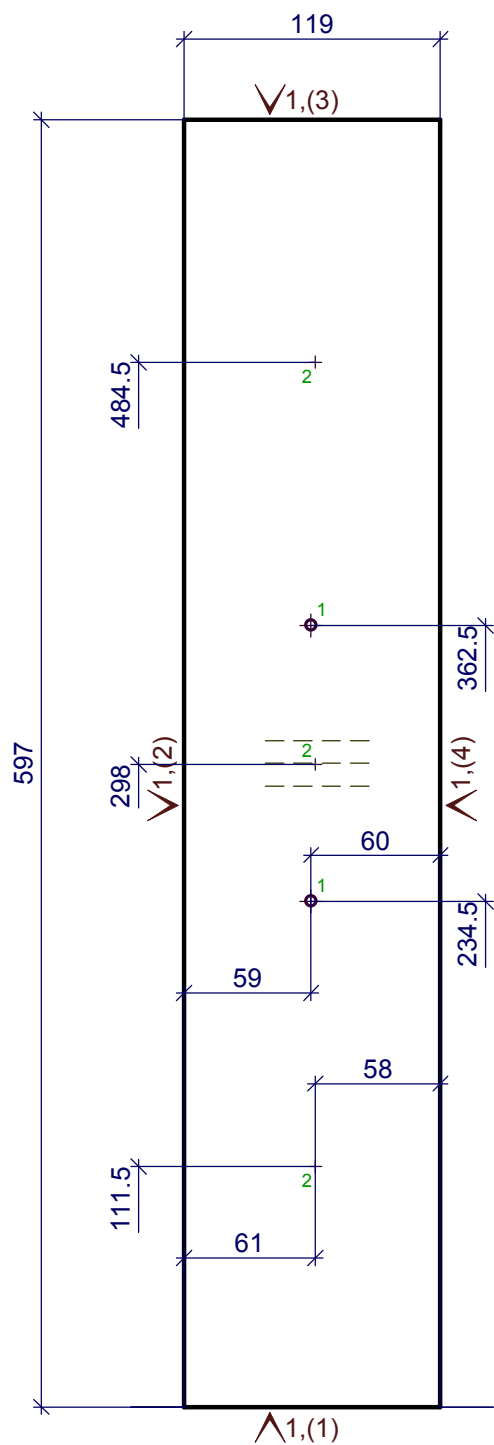

1 - 2D=5, сквоз.
2 - 3D=3, L=12

1 - Кром_1.0_дуб


Должность	Название	Подпись	Дата	тумба.кух.дх600	Стадия	Лист	Листов
Разр.							
Чертил							
Редактировал				4.Фасад ящика наружный h= 18 мм			
Технолог							
Гл. инженер							

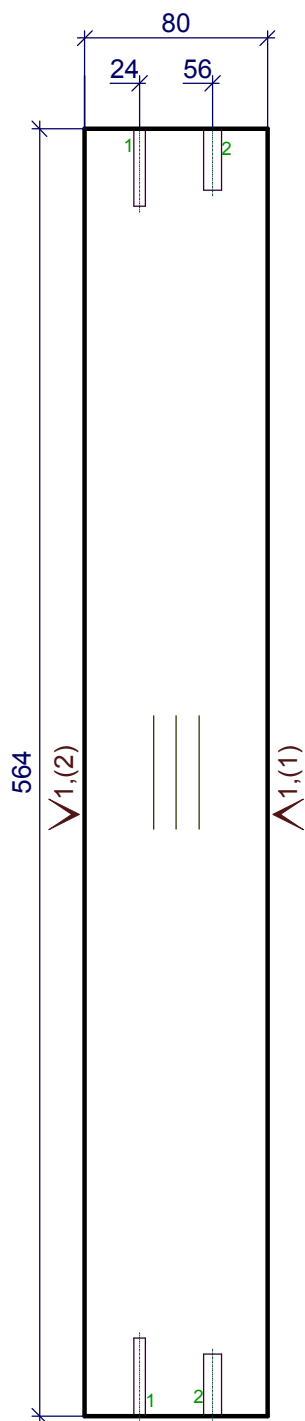

1 - 2D=5,L=34
2 - 2D=8,L=27

1 - Кром_22/05дуб лугано

Должность	Название	Подпись	Дата	тумба.кух.дух600	Стадия	Лист	Листов
Разр.							
Чертил							
Редактировал				5.1.Перемычка h= 18 мм			
Технолог							
Гл. инженер							

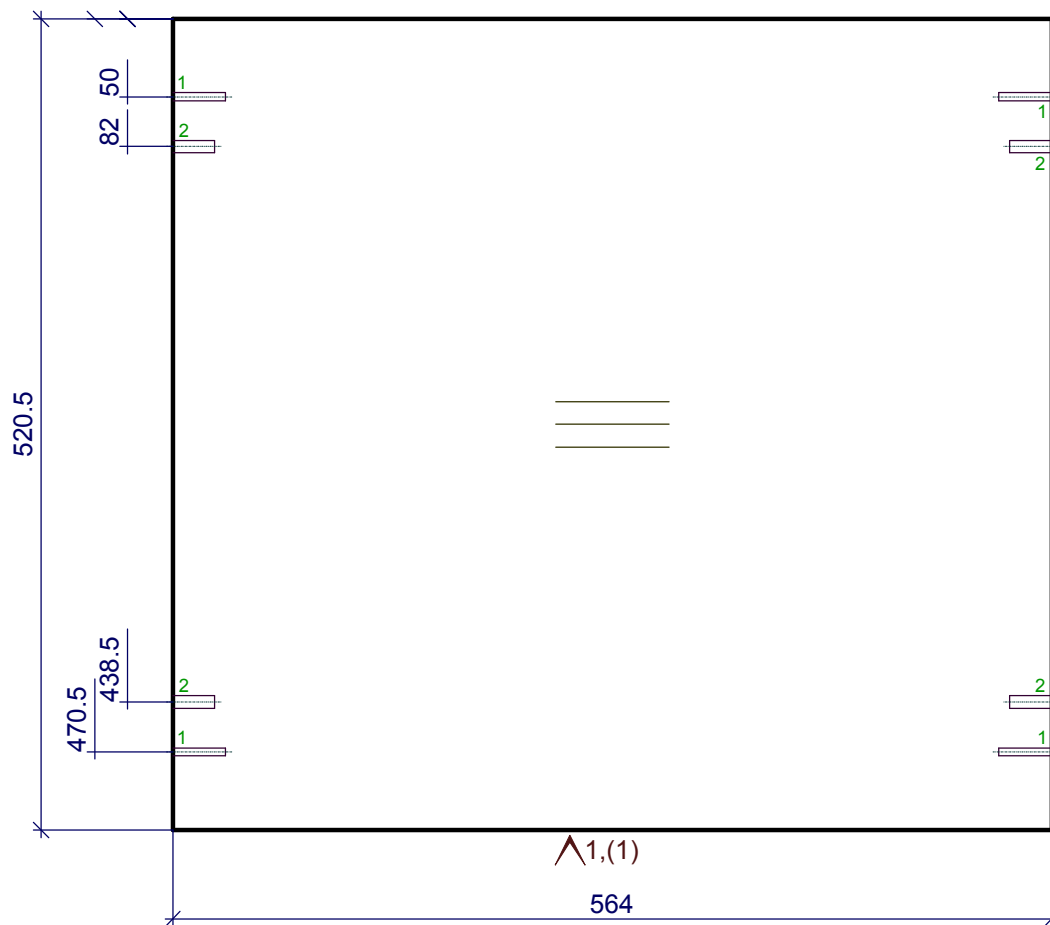



1 - 4D=5,L=34
2 - 4D=8,L=27

1 - Кром_22/05дуб лугано

Должность	Название	Подпись	Дата	тумба.кух.дух600	Стадия	Лист	Листов
Разр.							
Чертил							
Редактировал				6.полка h= 18 мм			
Технолог							
Гл. инженер							




F1

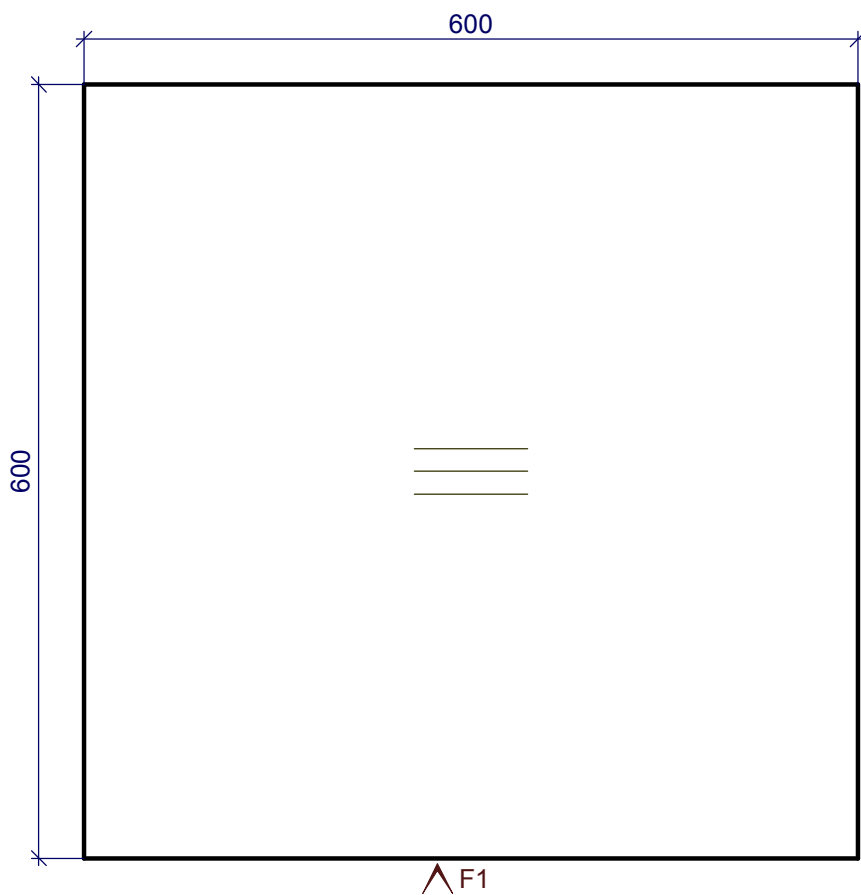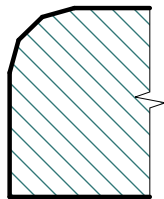


^ F1

Должность	Название	Подпись	Дата	тумба.кух.дух600	Стадия	Лист	Листов
Разр.							
Чертил							
Редактировал				7.Крышка наружная ДСП h= 38 мм			
Технолог							
Гл. инженер							

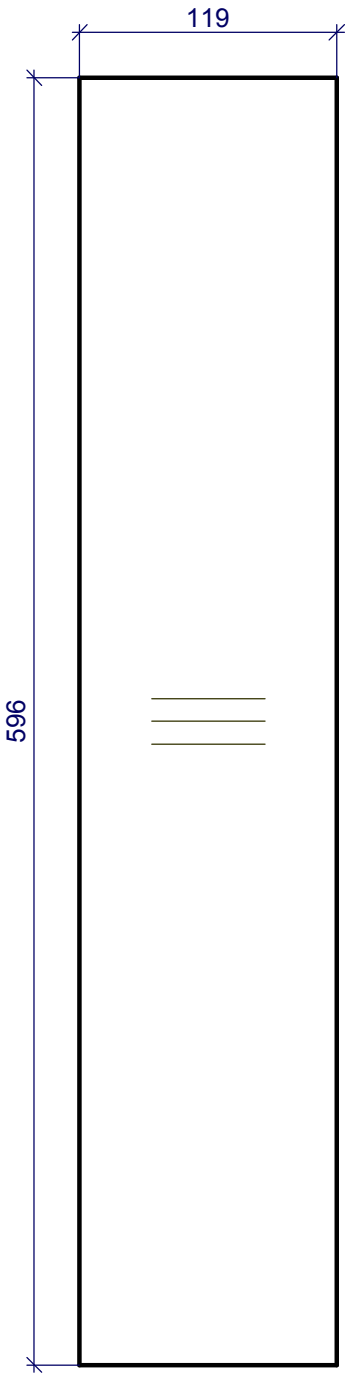


Должность	Название	Подпись	Дата	тумба.кух.дух600	Стадия	Лист	Листов
Разр.							
Чертил							
Редактировал				8.3/стенка ДВП наружная h= 3 мм			
Технолог							
Гл. инженер							

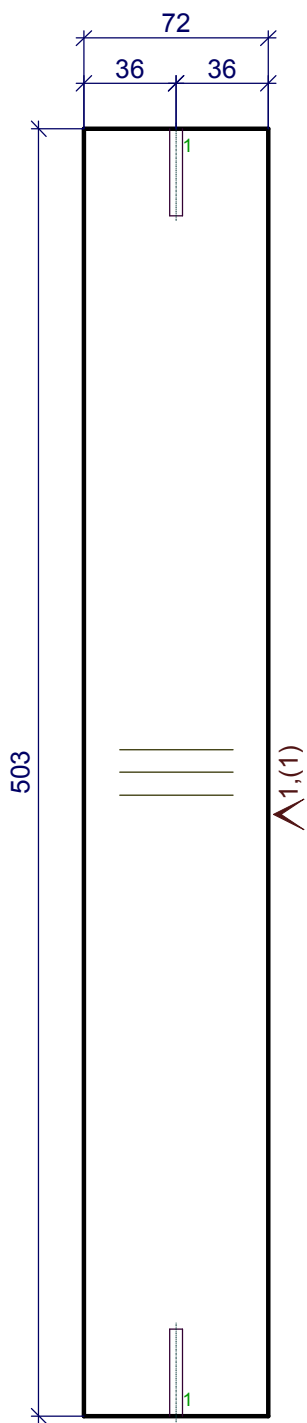

1 - 2D=5,L=34

1 - Кром_22/05дуб лугано


Должность	Название	Подпись	Дата	тумба.кух.дух600	Стадия	Лист	Листов
Разр.							
Чертил							
Редактировал				1.Задняя стенка ящика h= 18 мм			
Технолог							
Гл. инженер							

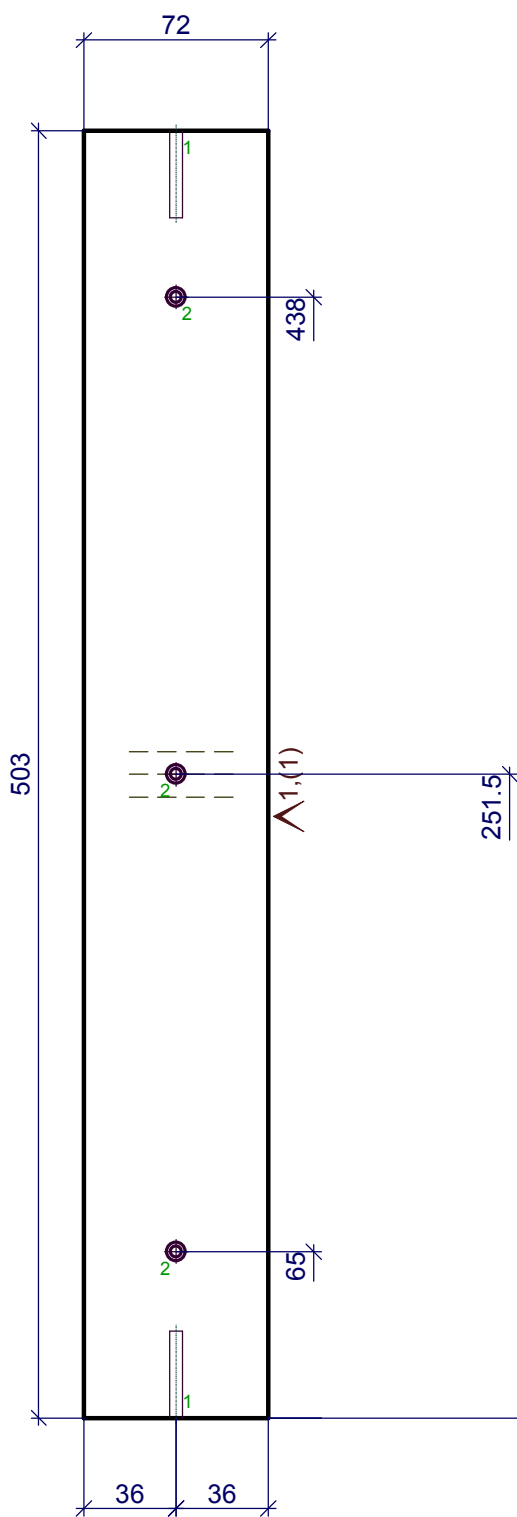

1 - 2D=5, L=34
2 - 3D=4.5, сквоз. зенк.

1 - Кром_22/05 дуб лугано


Должность	Название	Подпись	Дата	тумба.кух.дух600	Стадия	Лист	Листов
Разр.							
Чертил							
Редактировал				2.Передняя стенка ящика h= 18 мм			
Технолог							
Гл. инженер							

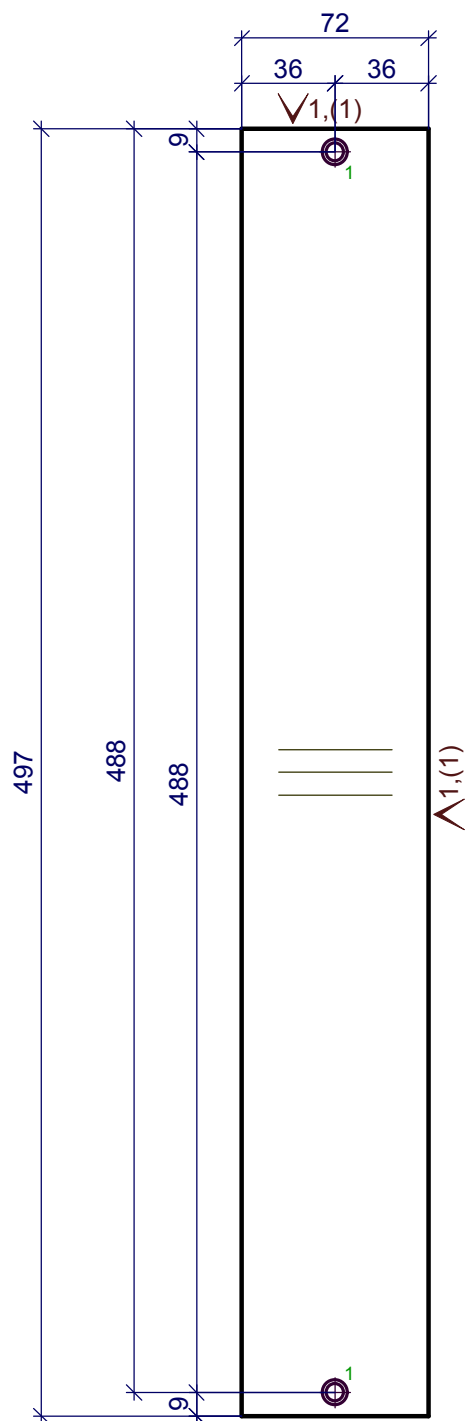

1 - 2D=7, сквоз.зентк.

1 - Кром_22/05дуб лугано

Должность	Название	Подпись	Дата	тумба.кух.дух600	Стадия	Лист	Листов
Разр.							
Чертил							
Редактировал				3.Боковины ящика h= 18 мм			
Технолог							
Гл. инженер							

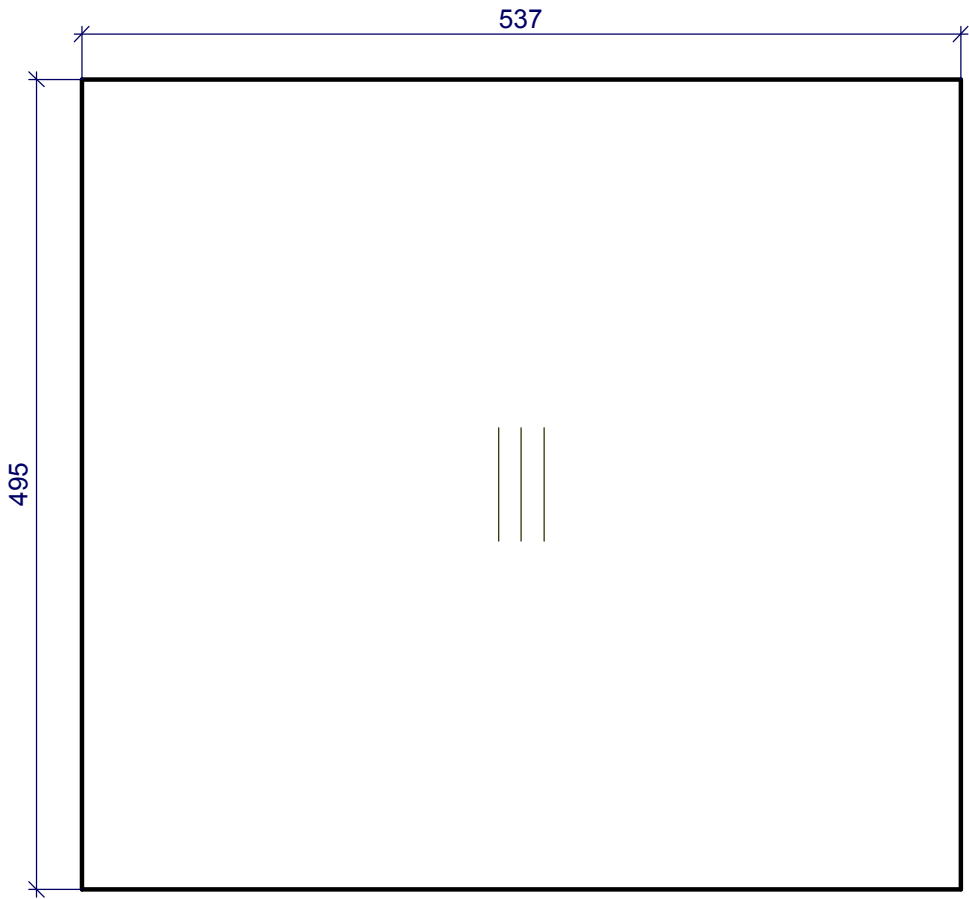

Должность	Название	Подпись	Дата	тумба.кух.дух600	Стадия	Лист	Листов
Разр.							
Чертил							
Редактировал				4.Дно ящика h= 3 мм			
Технолог							
Гл. инженер							