



Должность	Название	Подпись	Дата	5	Стадия	Лист	Листов
Разр.							
Чертил							
Редактировал				5			
Технолог							
Гл. инженер							


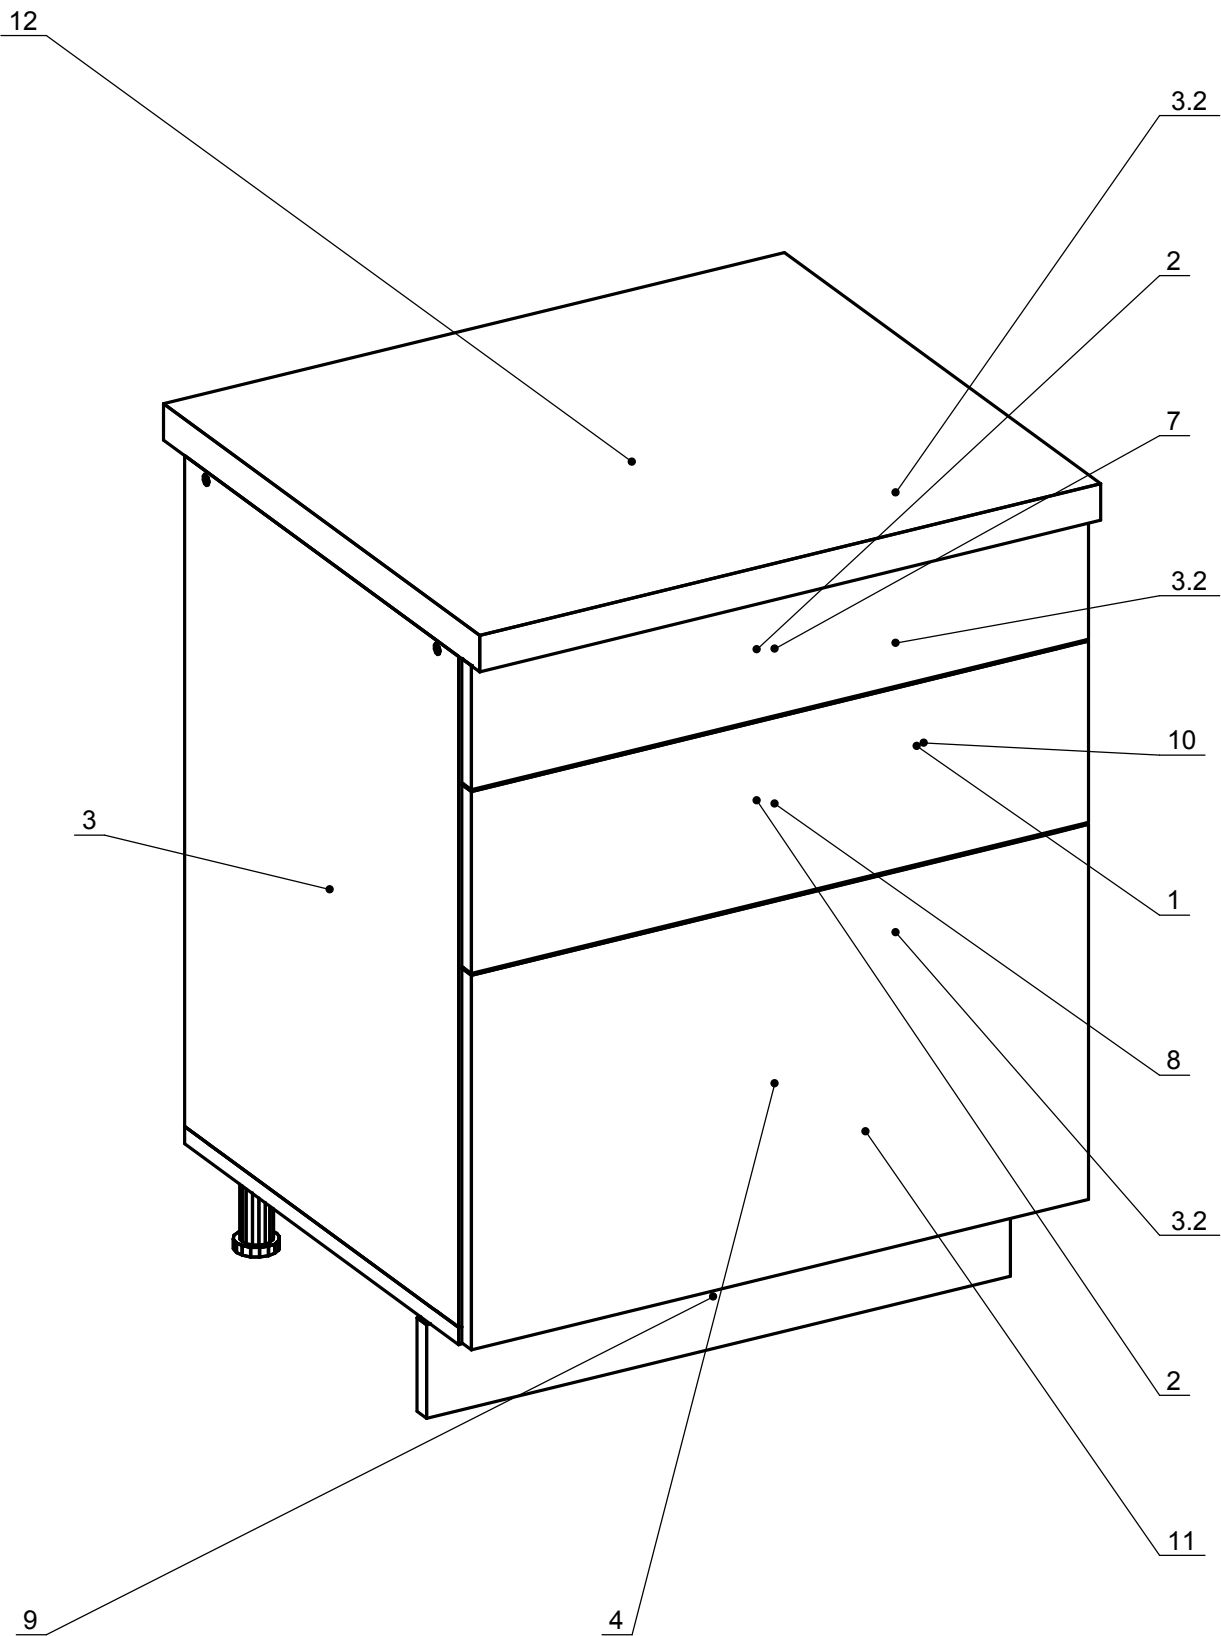


Должность	Название	Подпись	Дата	5	Стадия	Лист	Листов
Разр.							
Чертил							
Редактировал				5			
Технолог							
Гл. инженер							

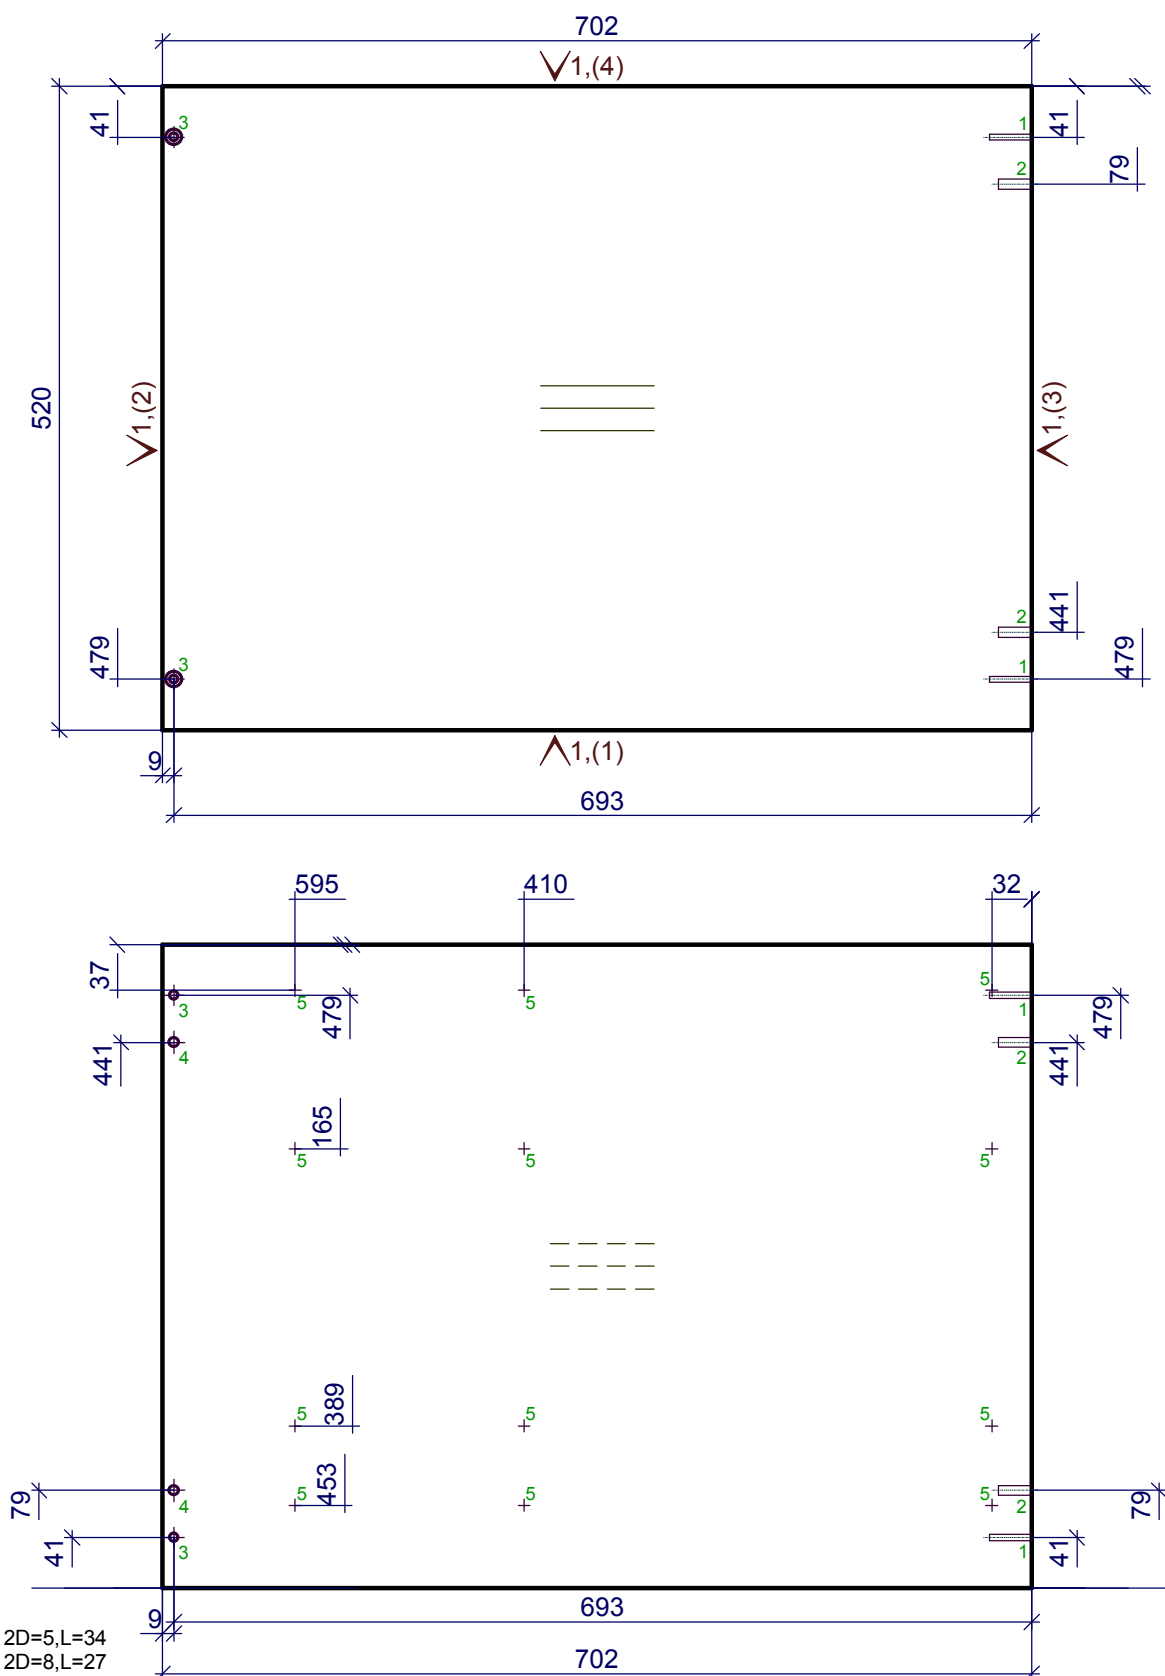

1 - Кром_22/05дуб лугано


Должность	Название	Подпись	Дата	5	Стадия	Лист	Листов
Разр.							
Чертил							
Редактировал				1.Переборка ДСП h= 18 мм	Деталей: 1		
Технолог							
Гл. инженер							

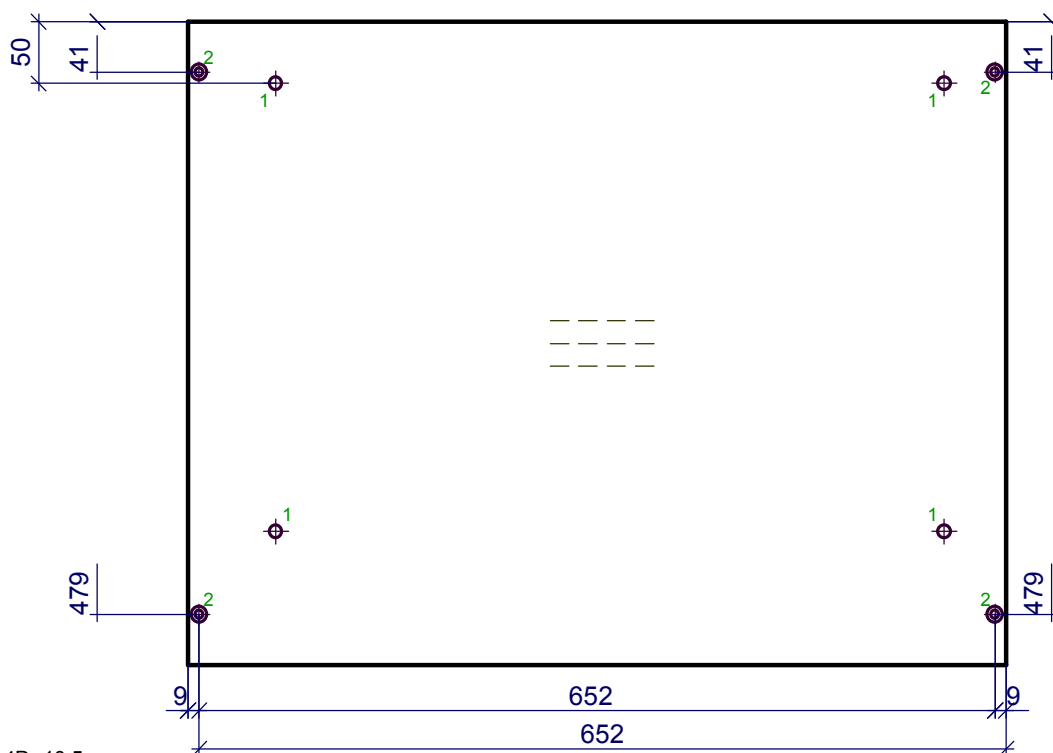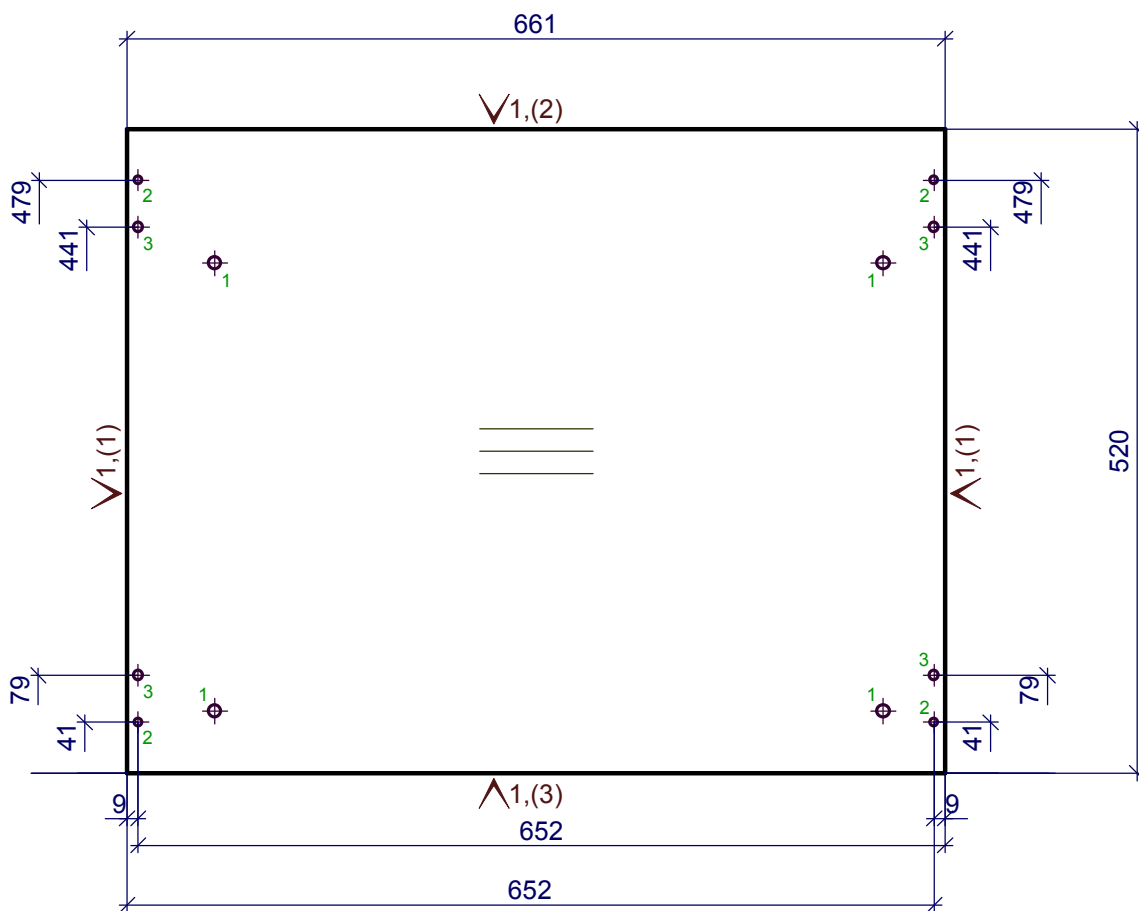

1 - 4D=10,5,сквоз.
2 - 4D=7,сквоз.
3 - 4D=8,L=12

1 - Кром_22/05дуб лугано


Должность	Название	Подпись	Дата	5	Стадия	Лист	Листов
Разр.							
Чертил							
Редактировал				2.Дно наружное ДСП h= 18 мм	Деталей: 1		
Технолог							
Гл. инженер							

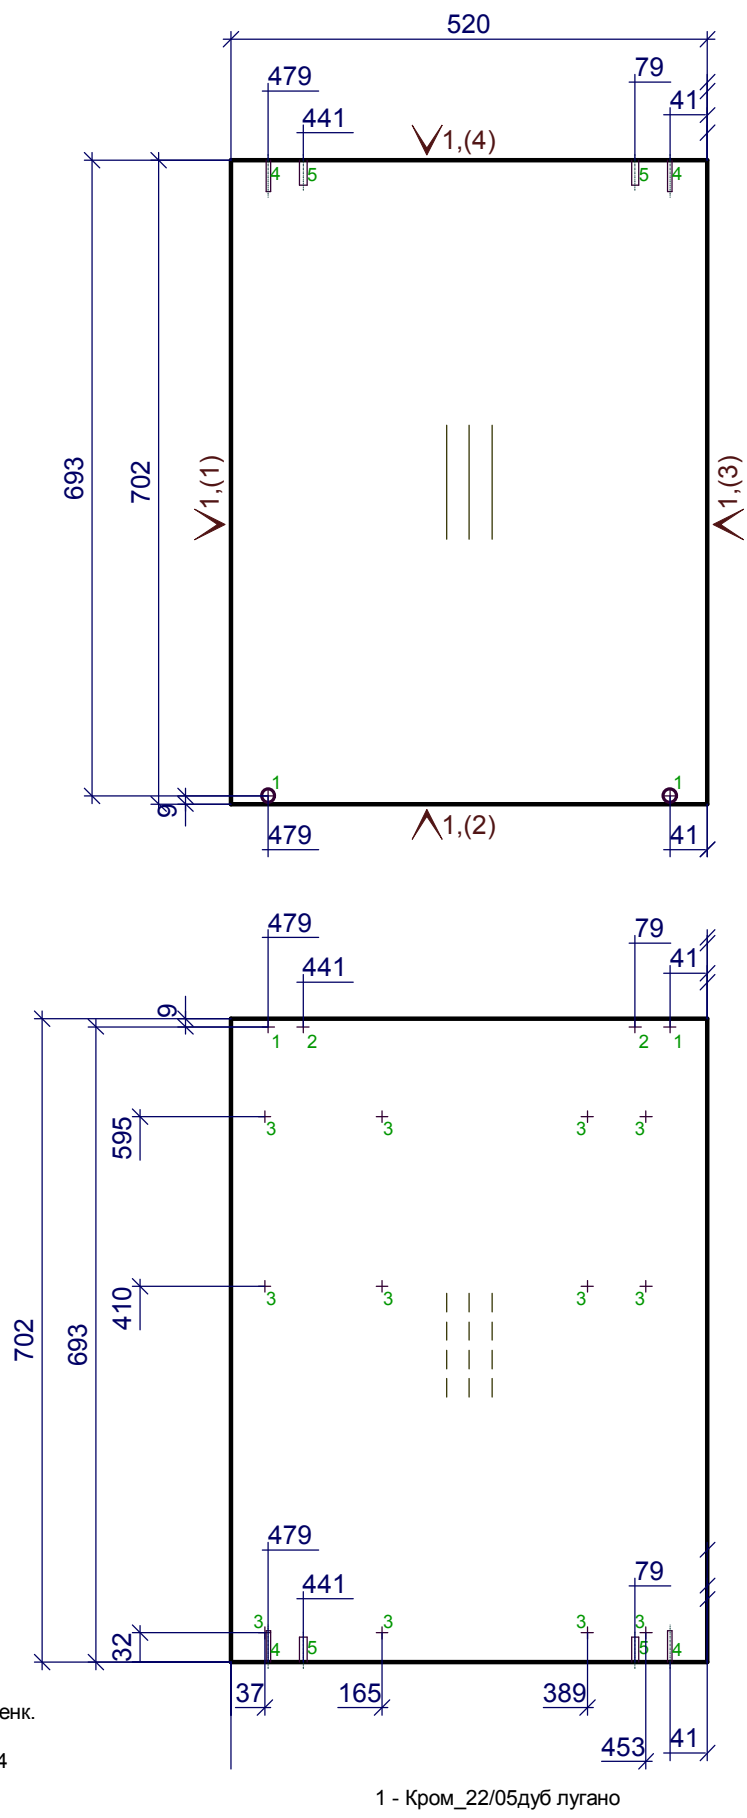

- 1 - 2D=7, сквоз.зенок.
2 - 2D=8, L=12
3 - 12D=2.5, L=14
4 - 2D=5, L=34
5 - 2D=8, L=27

1 - Кром_22/05дуб лугано


Должность	Название	Подпись	Дата	5	Стадия	Лист	Листов
Разр.							
Чертил							
Редактировал				3.Переборка ДСП h= 18 мм	Деталей: 1		
Технолог							
Гл. инженер							

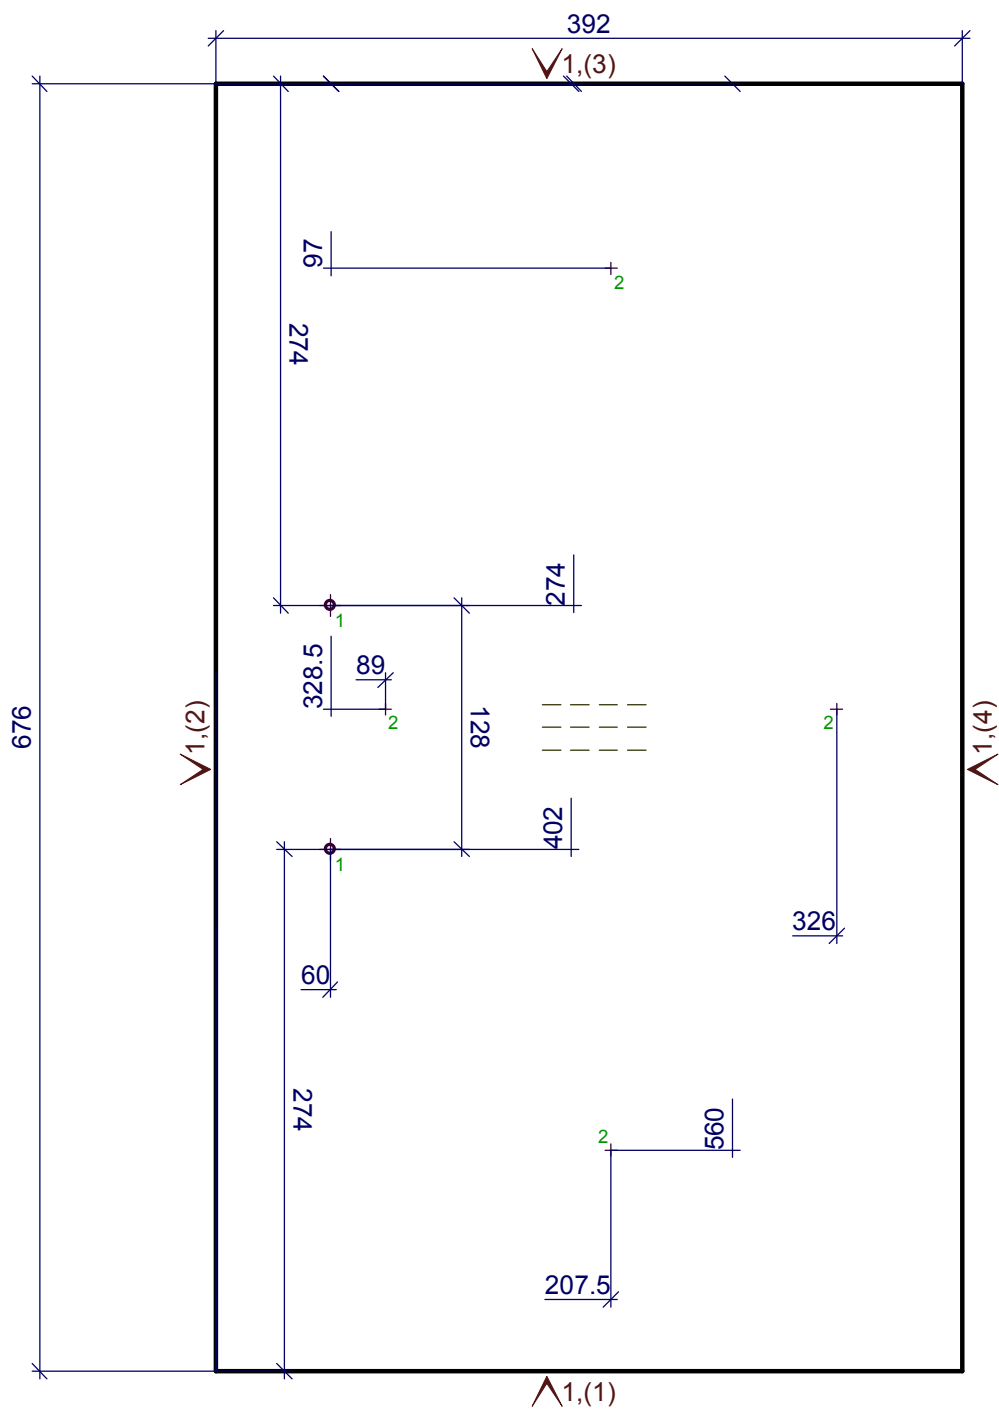

1 - 2D=5,сквоз.
2 - 4D=3,L=12

1 - Кром_1.0_дуб


Должность	Название	Подпись	Дата	5	Стадия	Лист	Листов
Разр.							
Чертил							
Редактировал				4.Фасад ящика наружный h= 18 мм	Деталей: 1		
Технолог							
Гл. инженер							

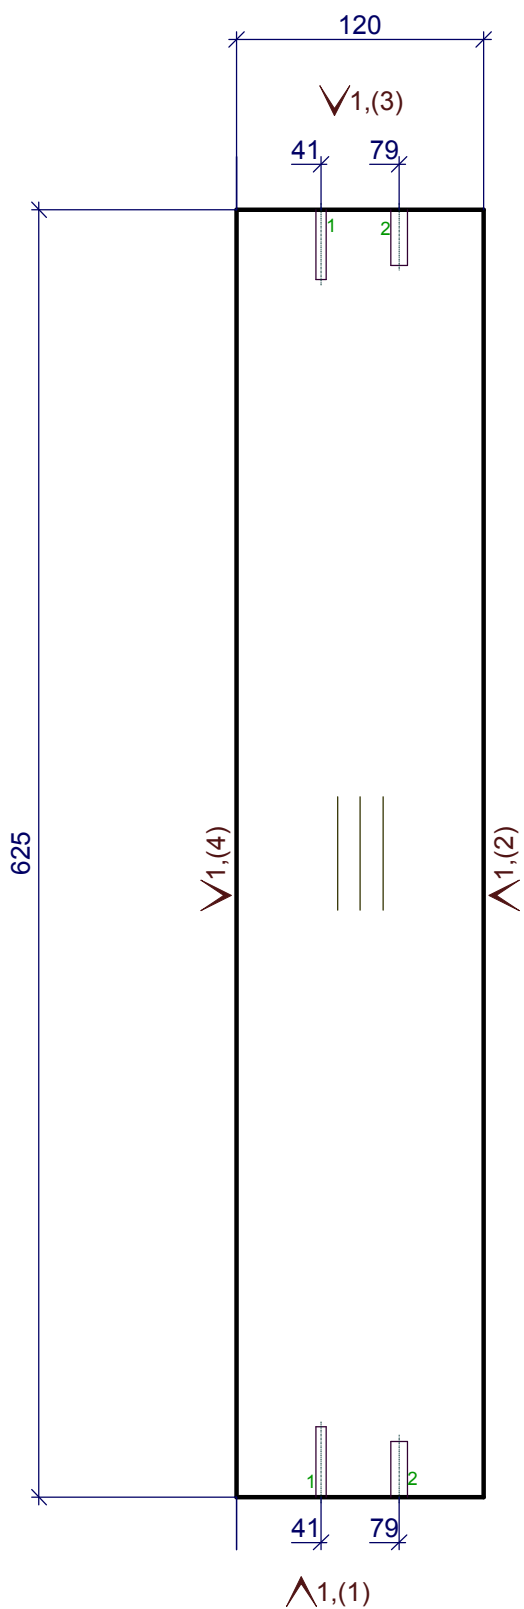

1 - 2D=5,L=34
2 - 2D=8,L=27

1 - Кром_22/05дуб лугано


Должность	Название	Подпись	Дата	5	Стадия	Лист	Листов
Разр.							
Чертил							
Редактировал				5.Цагра ДСП h= 18 мм	Деталей: 1		
Технолог							
Гл. инженер							

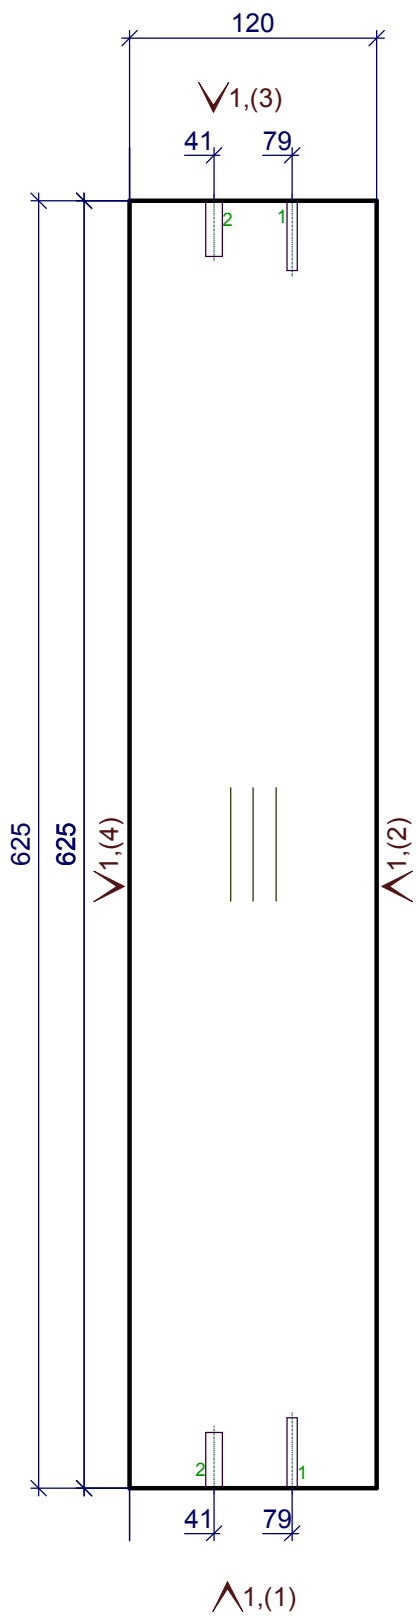

1 - 2D=5,L=34
2 - 2D=8,L=27

1 - Кром_22/05дуб лугано


Должность	Название	Подпись	Дата	5	Стадия	Лист	Листов
Разр.							
Чертил							
Редактировал				6.Царга ДСП h= 18 мм	Деталей: 1		
Технолог							
Гл. инженер							

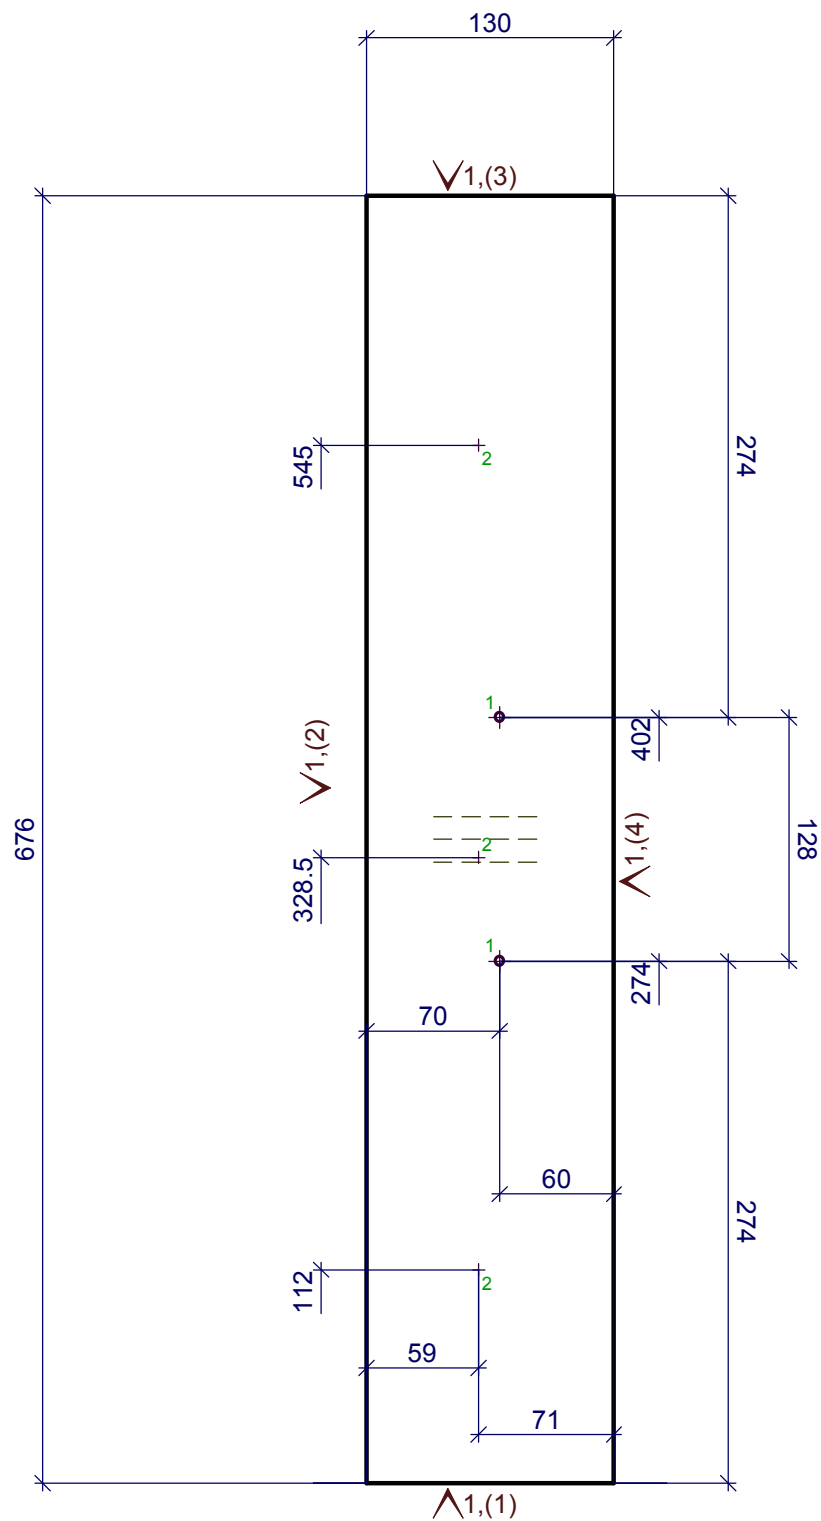

1 - 2D=5,сквоз.
2 - 3D=3,L=12

1 - Кром_1.0_дуб


Должность	Название	Подпись	Дата	5	Стадия	Лист	Листов
Разр.							
Чертил							
Редактировал				7.Фасад ящика наружный h= 18 мм	Деталей: 1		
Технолог							
Гл. инженер							

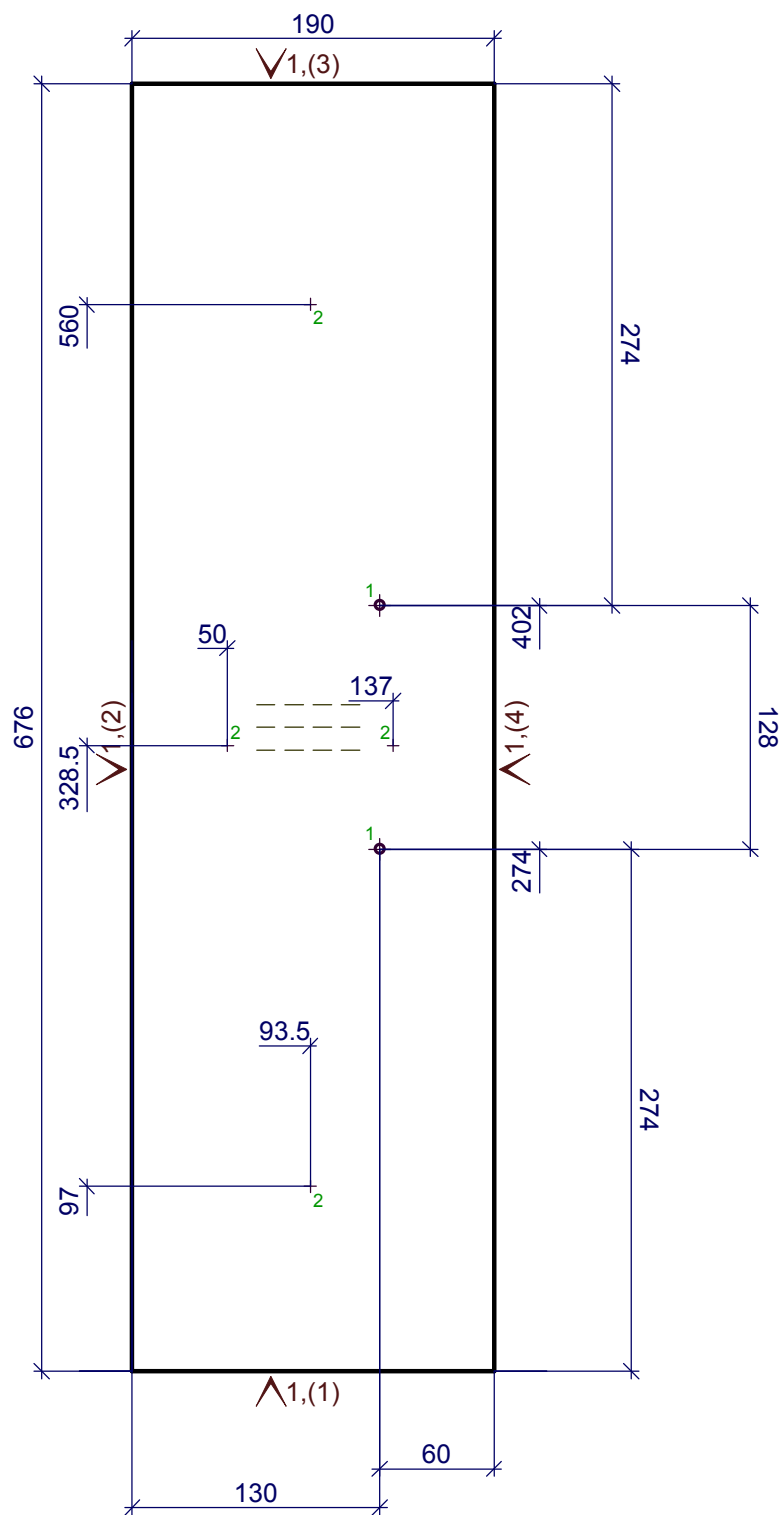

1 - 2D=5, CKBO3.
2 - 4D=3, L=12

1 - Кром_1.0_дуб


Должность	Название	Подпись	Дата	5	Стадия	Лист	Листов
Разр.							
Чертил							
Редактировал				8.Фасад ящика наружный h= 18 мм	Деталей: 1		
Технолог							
Гл. инженер							

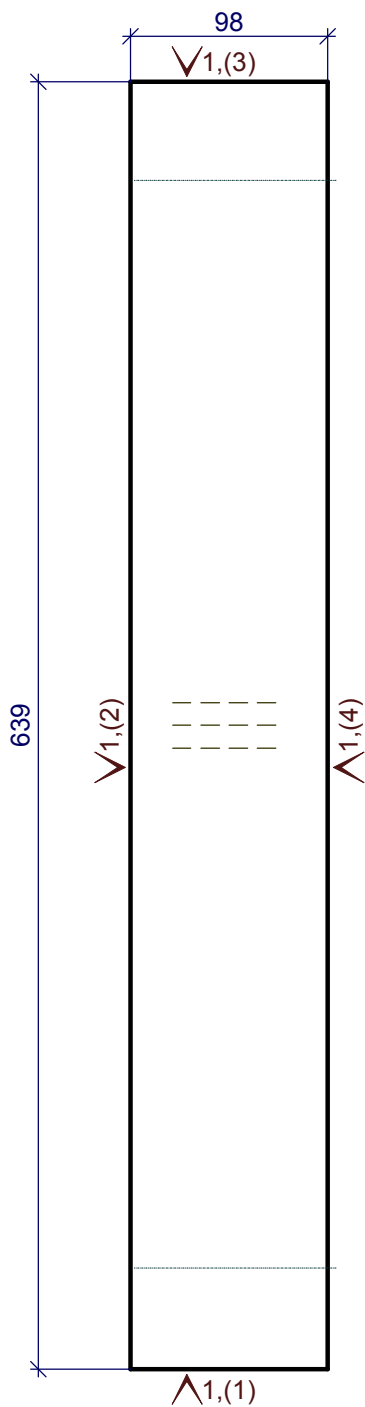

1 - Кром_22/05дуб лугано

Должность	Название	Подпись	Дата	5	Стадия	Лист	Листов
Разр.							
Чертил							
Редактировал				9.Царга ДСП h= 18 мм	Деталей: 1		
Технолог							
Гл. инженер							


X
Z

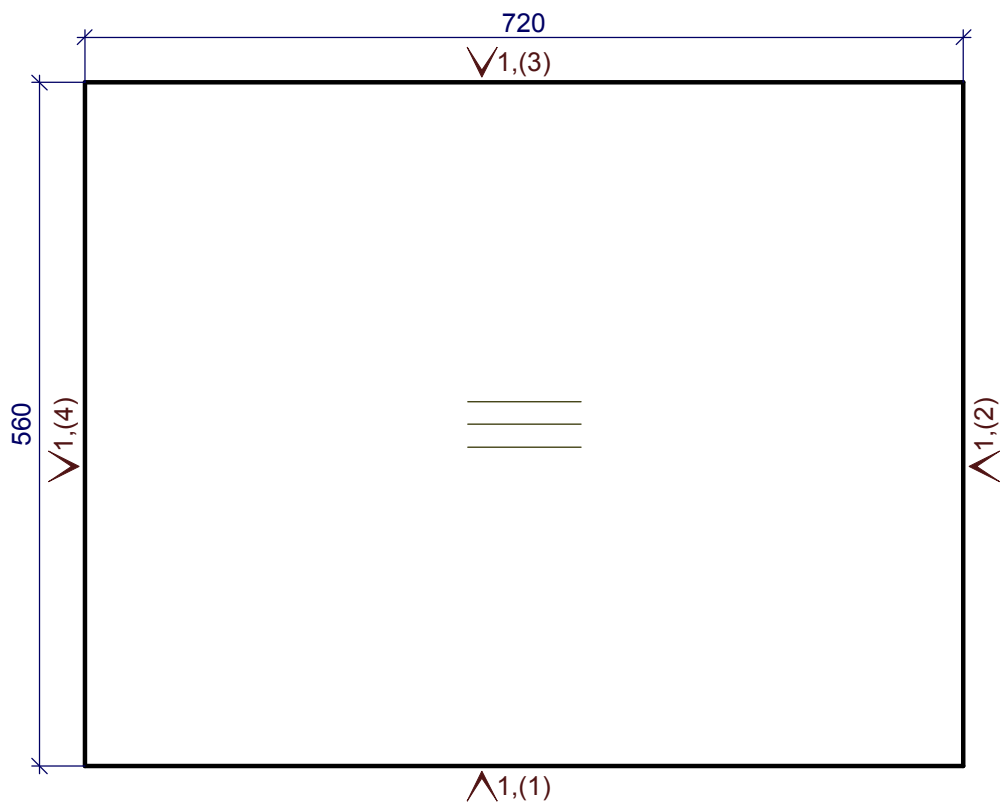

1 - Кром_1.0_дуб

Должность	Название	Подпись	Дата	5	Стадия	Лист	Листов
Разр.							
Чертил							
Редактировал				10.Переборка ДСП h= 18 мм	Деталей: 1		
Технолог							
Гл. инженер							

X
Z


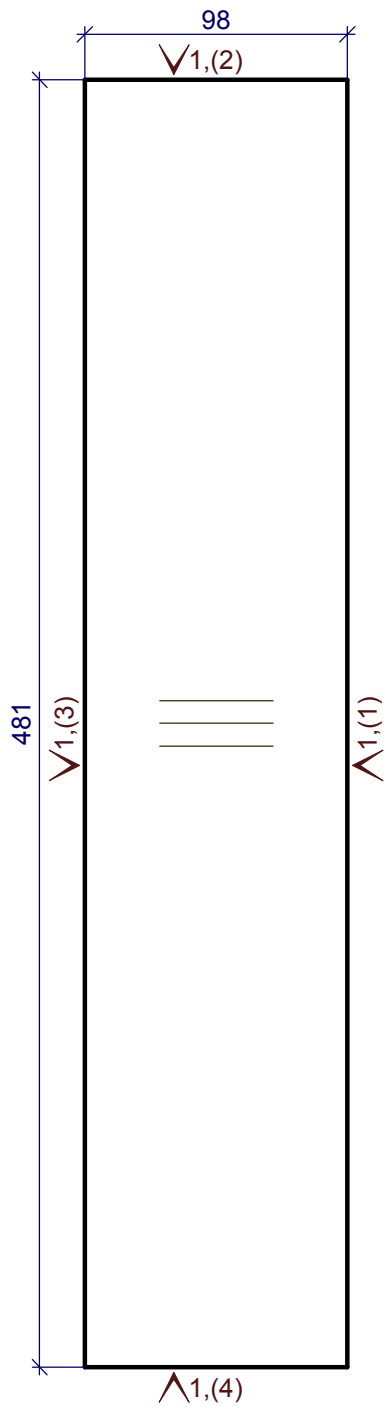


1 - Кром_22/05дуб лугано

Должность	Название	Подпись	Дата	5	Стадия	Лист	Листов
Разр.							
Чертил							
Редактировал				11.Царга ДСП h= 18 мм	Деталей: 1		
Технолог							
Гл. инженер							




F1

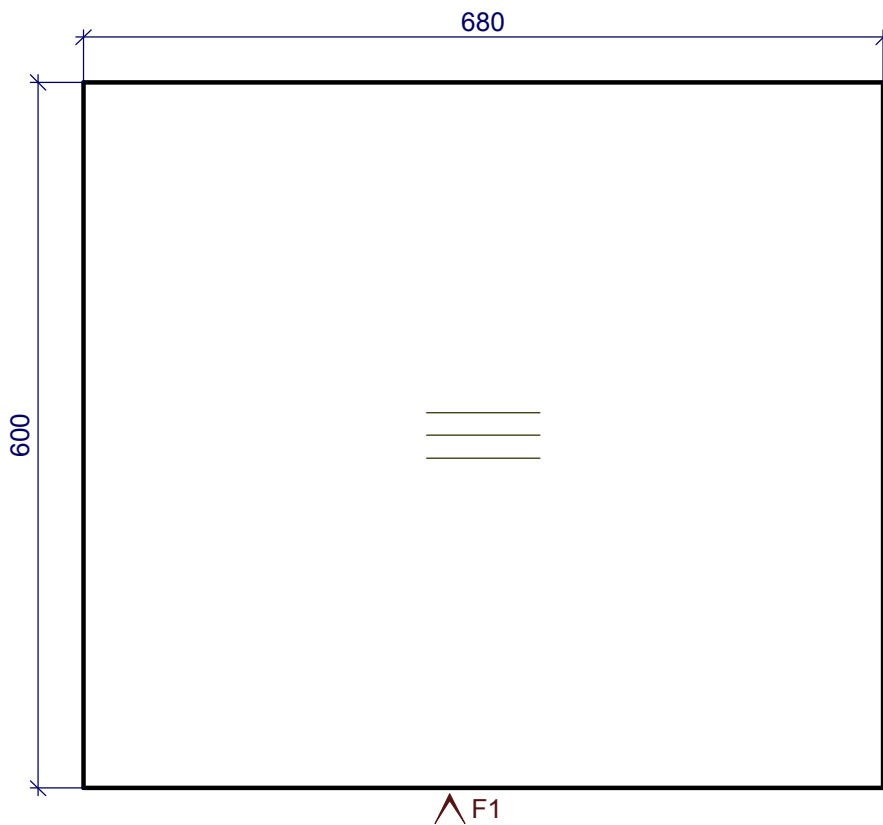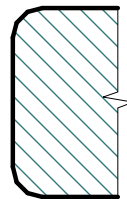


Должность	Название	Подпись	Дата	5	Стадия	Лист	Листов
Разр.							
Чертил							
Редактировал				12.Крышка наружная ДСП h= 38 мм	Деталей: 1		
Технолог							
Гл. инженер							

Y Z

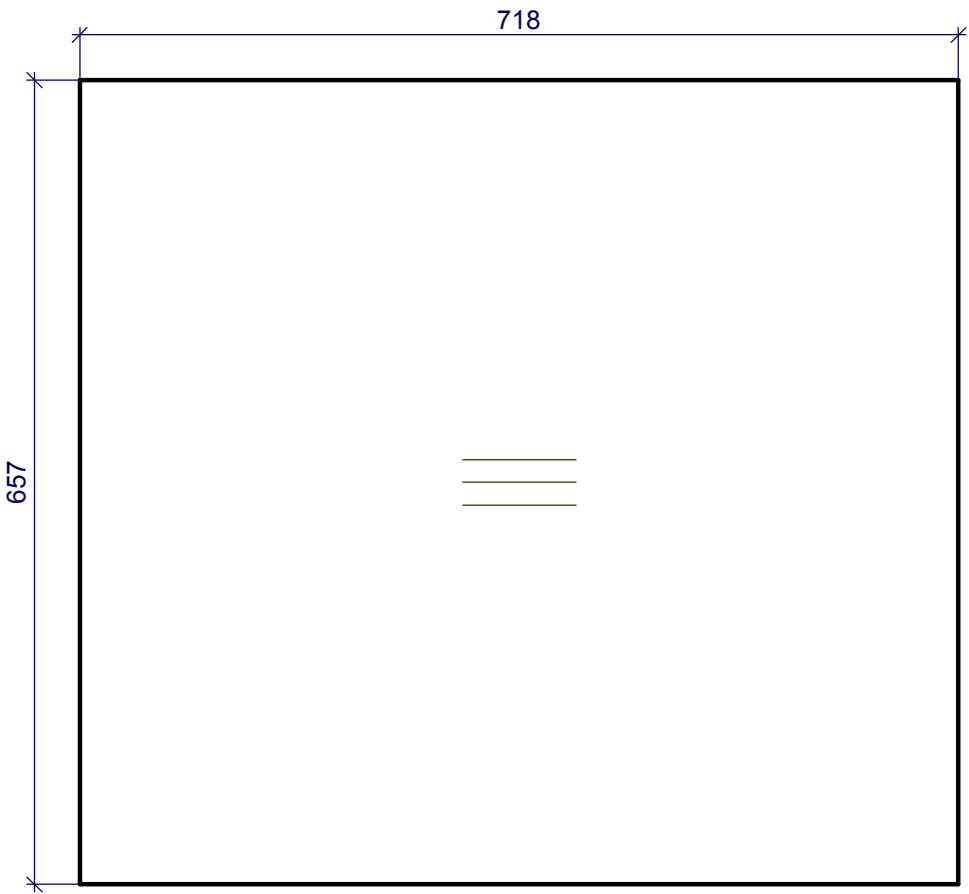

Должность	Название	Подпись	Дата	5	Стадия	Лист	Листов
Разр.							
Чертил							
Редактировал				13.3/стенка ДВП наружная h= 3 мм	Деталей: 1		
Технолог							
Гл. инженер							


Y Z

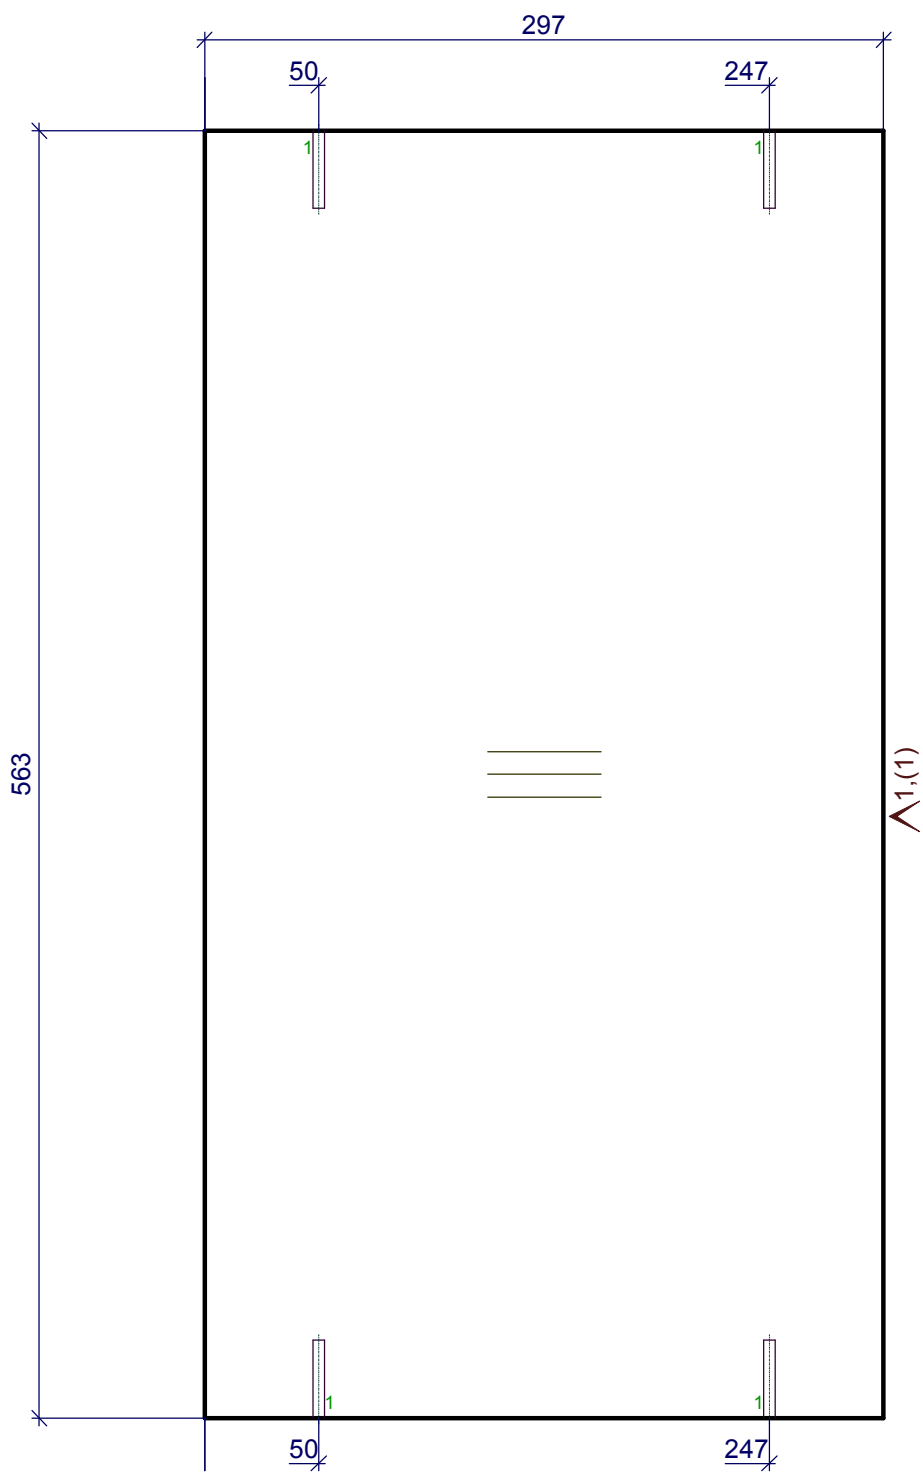

1 - 4D=5,L=34

1 - Кром_22/05дуб лугано


Должность	Название	Подпись	Дата	5	Стадия	Лист	Листов
Разр.							
Чертил							
Редактировал				1.Задняя стенка ящика h= 18 мм	Деталей: 1		
Технолог							
Гл. инженер							

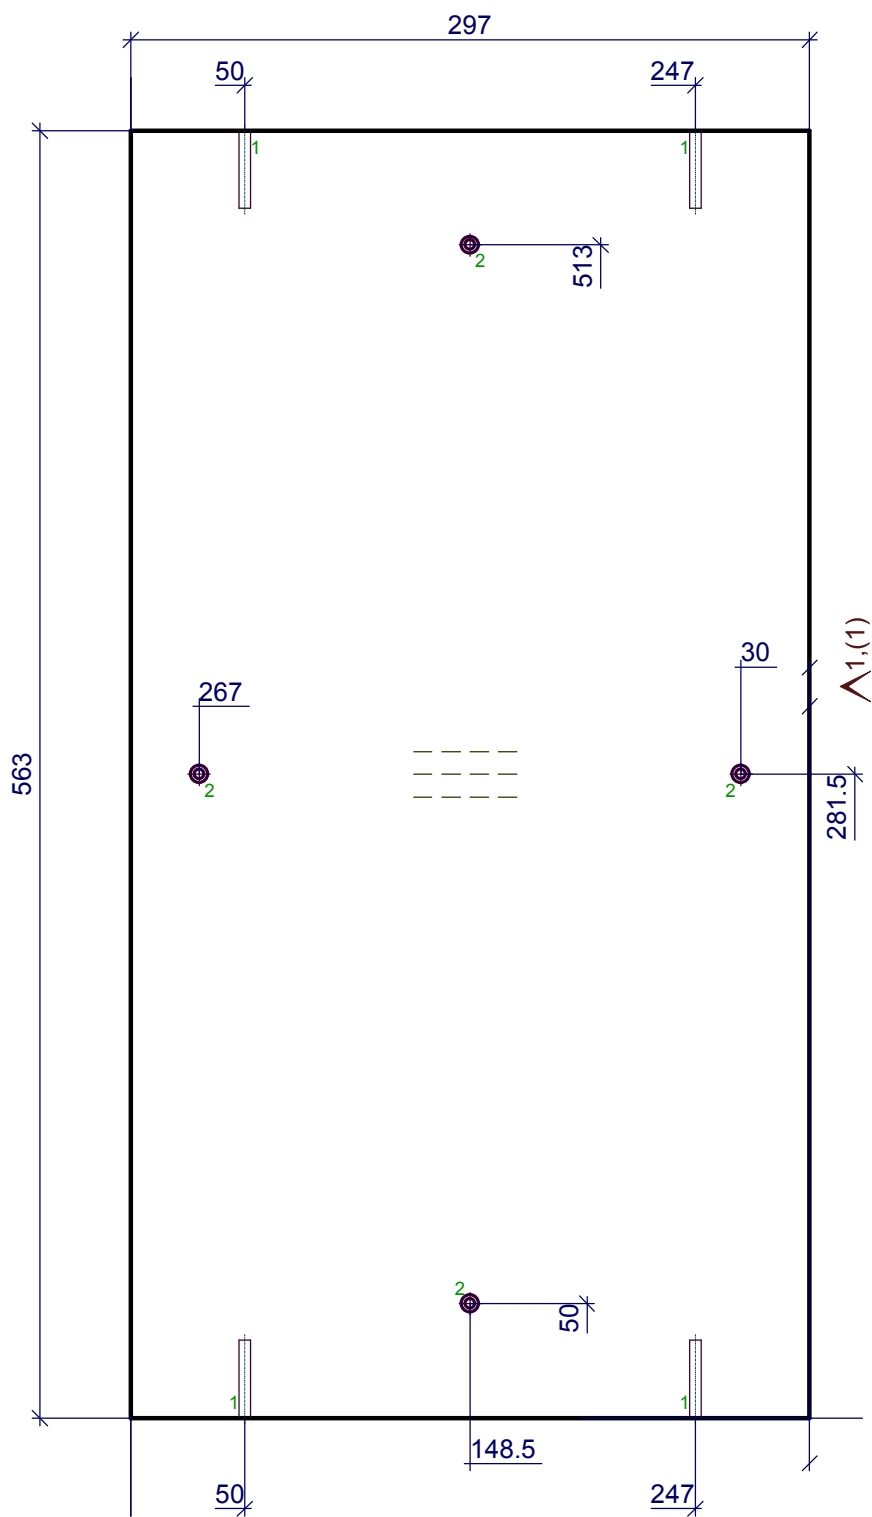

1 - 4D=5,L=34
2 - 4D=4.5,сквоз.зенок.

1 - Кром_22/05дуб лугано

Должность	Название	Подпись	Дата	5	Стадия	Лист	Листов
Разр.							
Чертил							
Редактировал				2.Передняя стенка ящика h= 18 мм	Деталей: 1		
Технолог							
Гл. инженер							

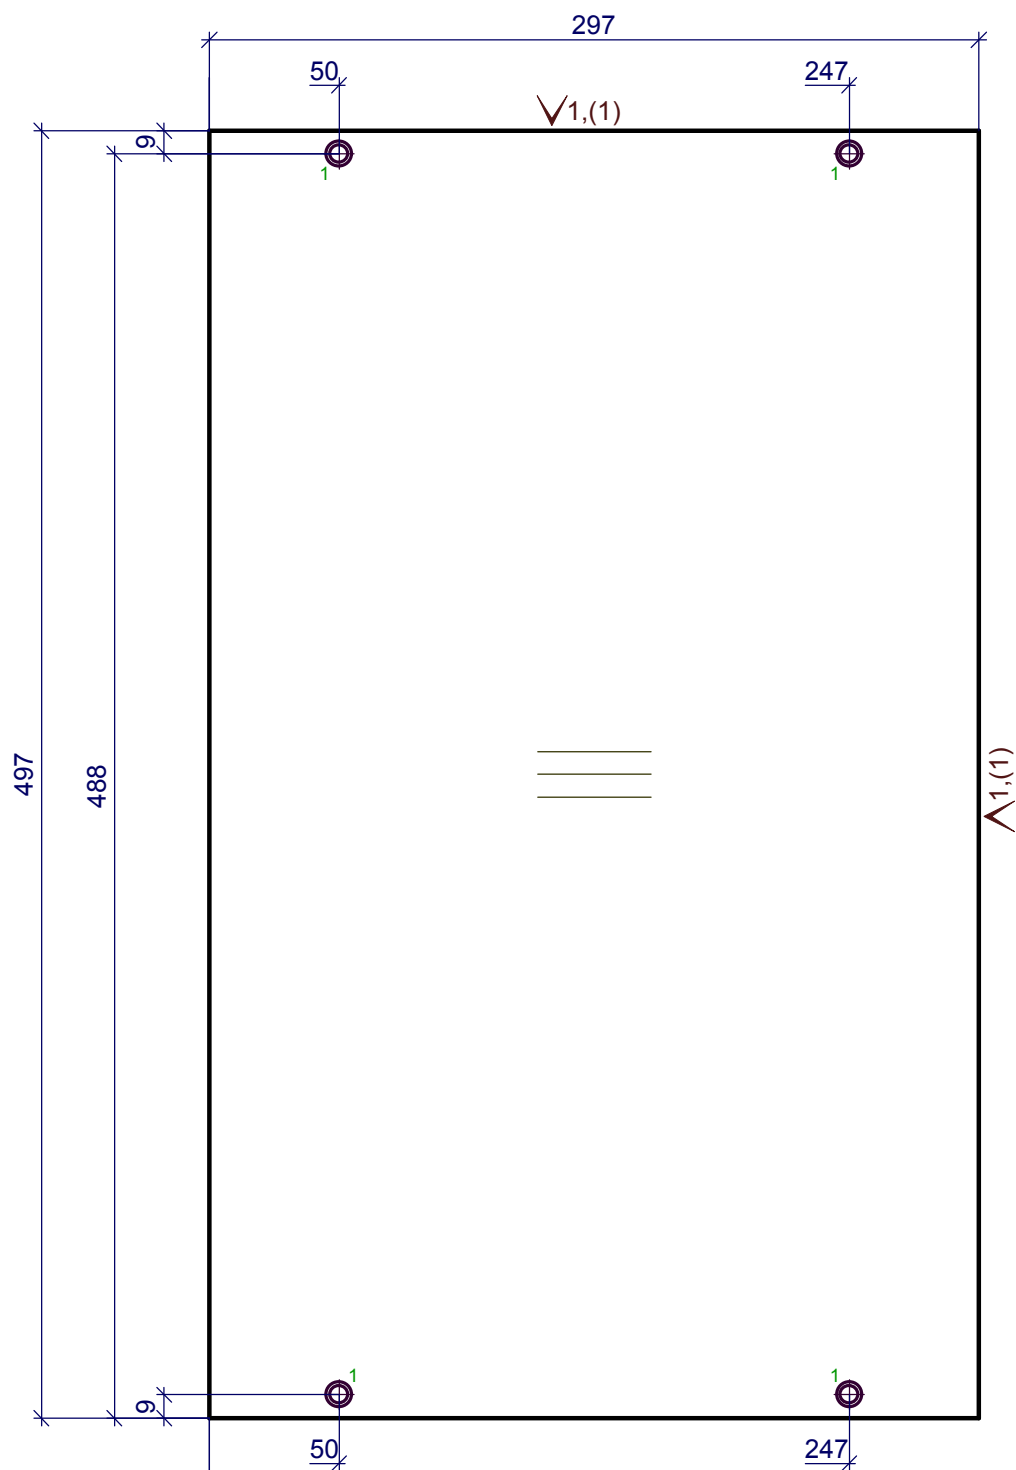


1 - 4D=7,сквоз.зенк.


1 - Кром_22/05дуб лугано

Должность	Название	Подпись	Дата	5	Стадия	Лист	Листов
Разр.							
Чертил							
Редактировал				3.1.Боковины ящика h= 18 мм	Деталей: 2		
Технолог							
Гл. инженер							

X
Y

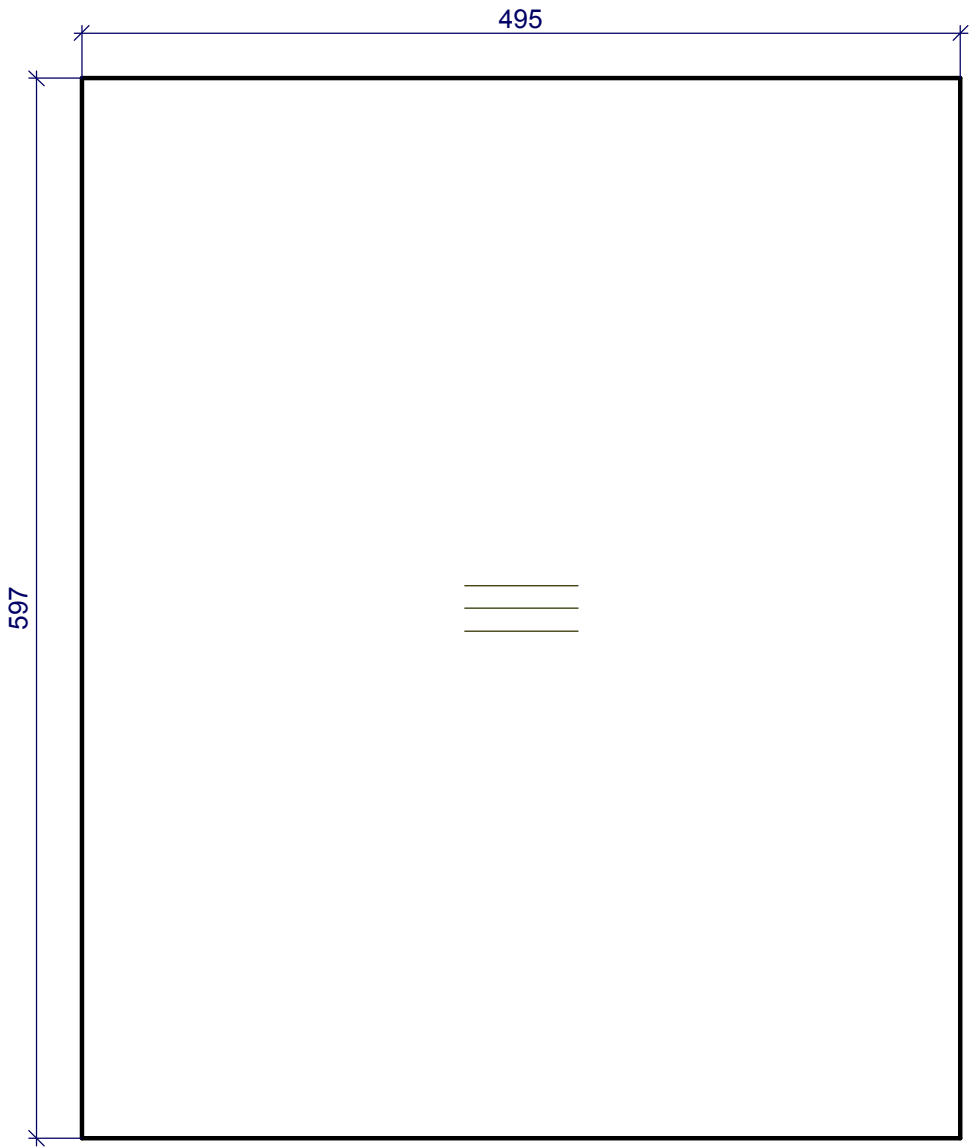


Должность	Название	Подпись	Дата	5	Стадия	Лист	Листов
Разр.							
Чертил							
Редактировал				4.Дно ящика h= 3 мм	Деталей: 1		
Технолог							
Гл. инженер							

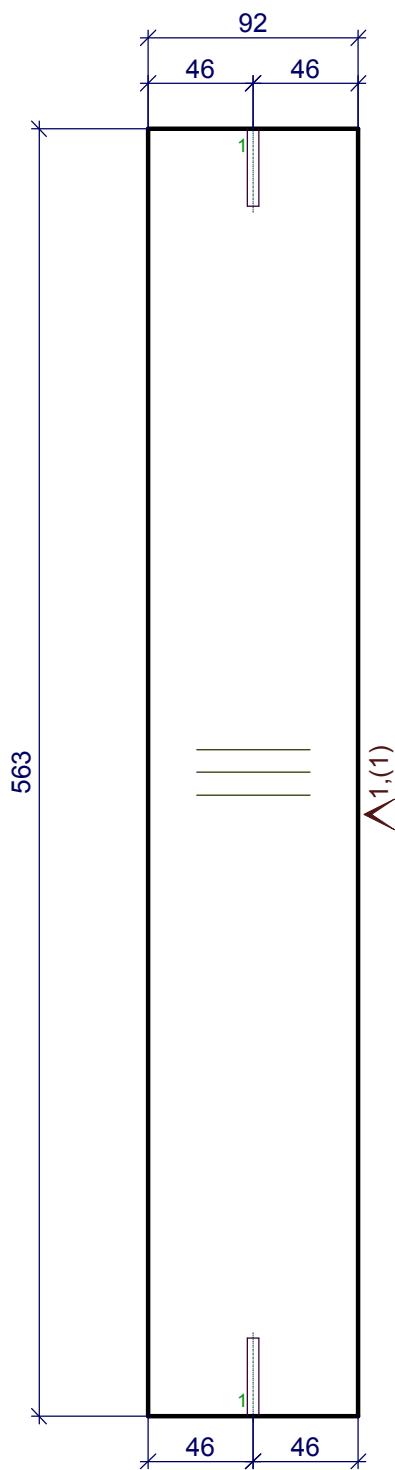

1 - 2D=5,L=34

1 - Кром_22/05дуб лугано


Должность	Название	Подпись	Дата	5	Стадия	Лист	Листов
Разр.							
Чертил							
Редактировал				1.Задняя стенка ящика h= 18 мм	Деталей: 1		
Технолог							
Гл. инженер							

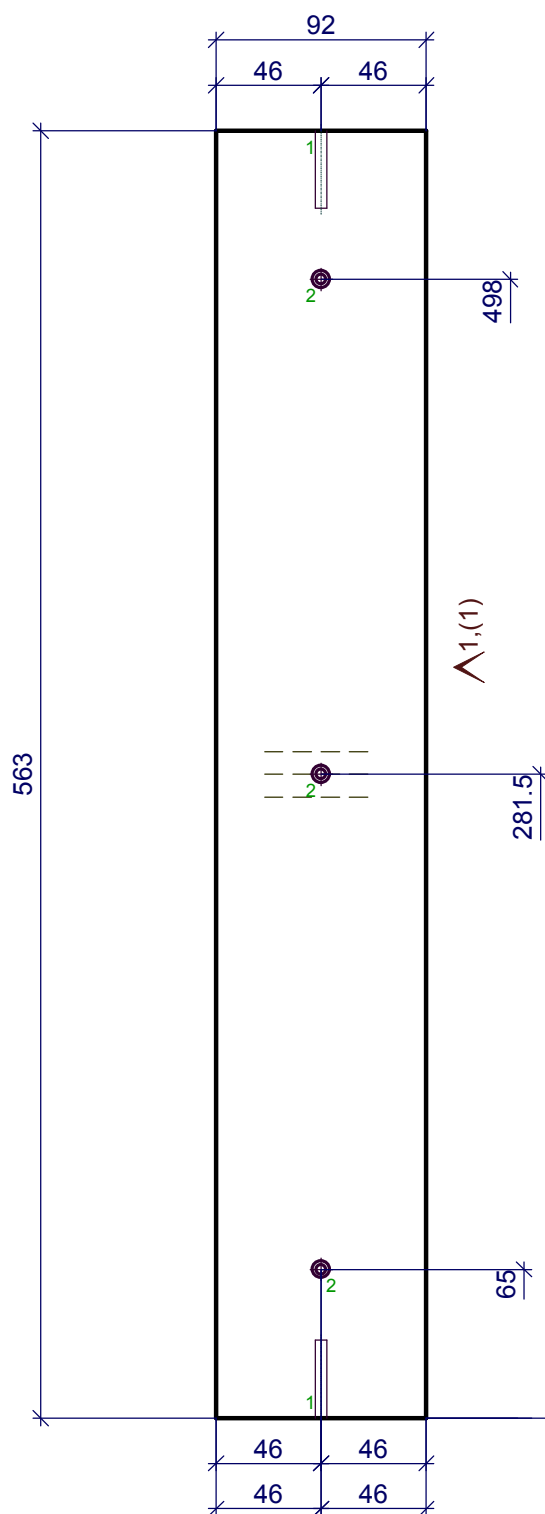

1 - 2D=5,L=34
2 - 3D=4.5,сквоз.зенк.

1 - Кром_22/05дуб лугано

Должность	Название	Подпись	Дата	5	Стадия	Лист	Листов
Разр.							
Чертил							
Редактировал				2.Передняя стенка ящика h= 18 мм	Деталей: 1		
Технолог							
Гл. инженер							

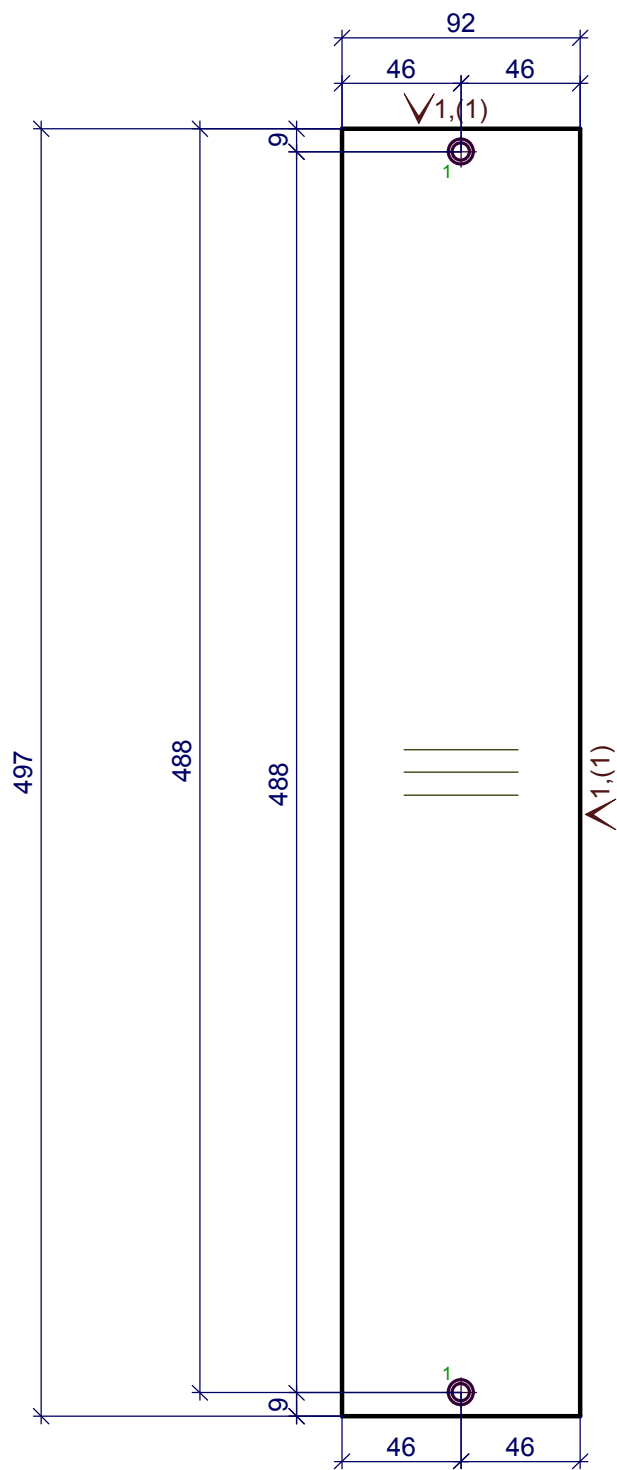


1 - 2D=7,сквоз.зенок.


1 - Кром_22/05дуб лугано

Должность	Название	Подпись	Дата	5	Стадия	Лист	Листов
Разр.							
Чертил							
Редактировал				3.1.Боковины ящика h= 18 мм	Деталей: 2		
Технолог							
Гл. инженер							

X
Y

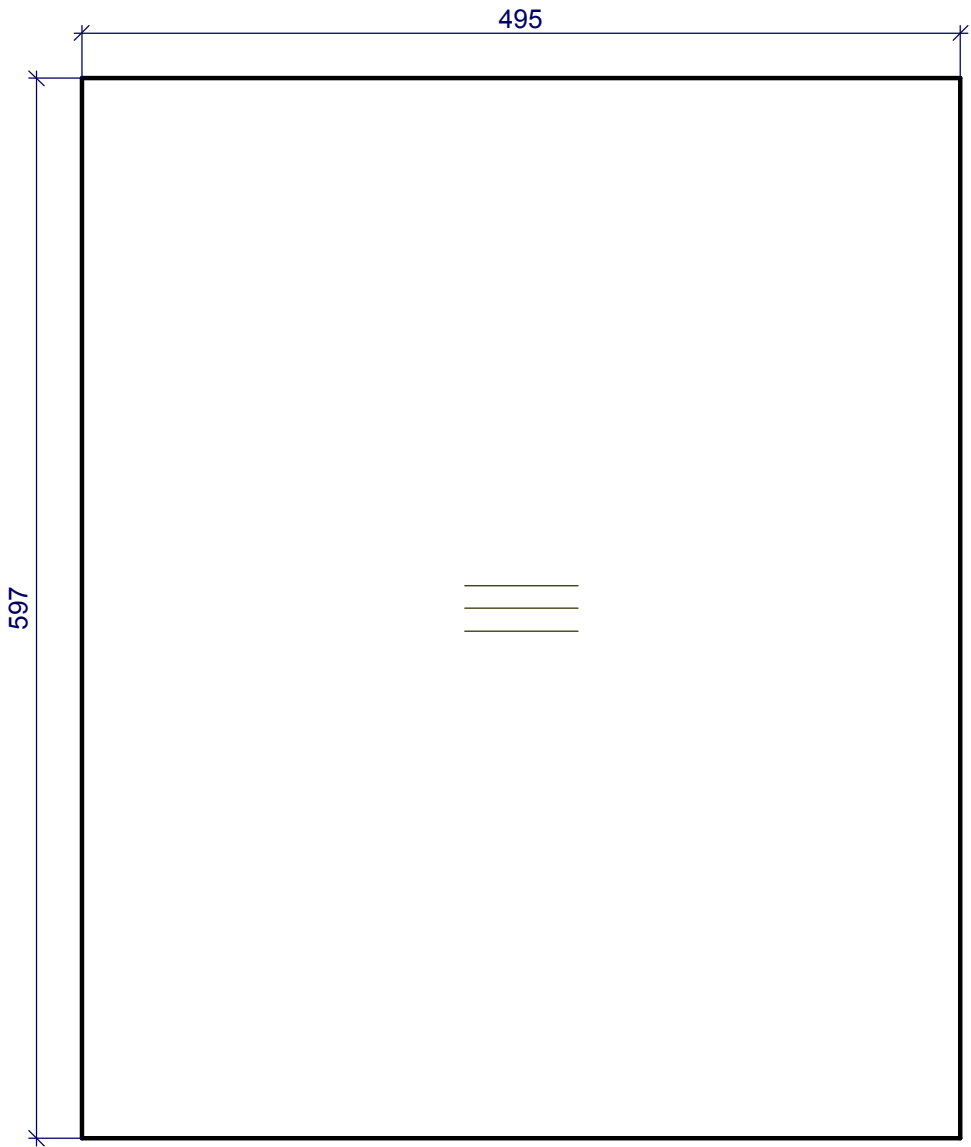


Должность	Название	Подпись	Дата	5	Стадия	Лист	Листов
Разр.							
Чертил							
Редактировал				4.Дно ящика h= 3 мм	Деталей: 1		
Технолог							
Гл. инженер							

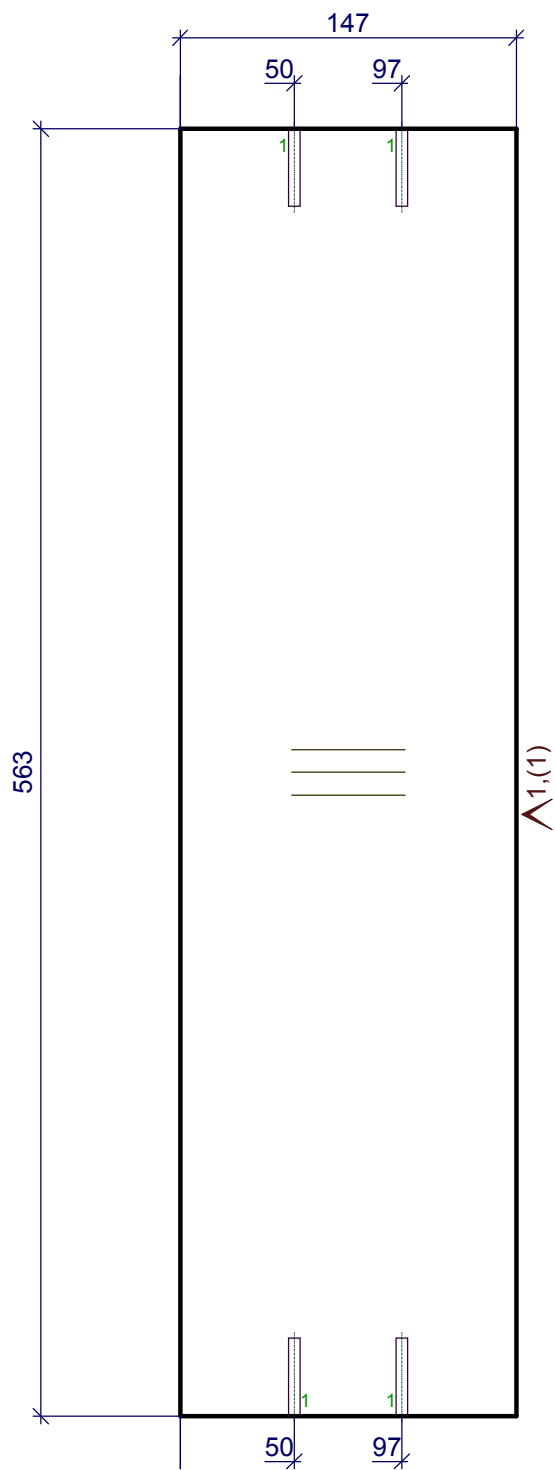

1 - 4D=5,L=34

1 - Кром_22/05дуб лугано


Должность	Название	Подпись	Дата	5	Стадия	Лист	Листов
Разр.							
Чертил							
Редактировал				1.Задняя стенка ящика h= 18 мм	Деталей: 1		
Технолог							
Гл. инженер							

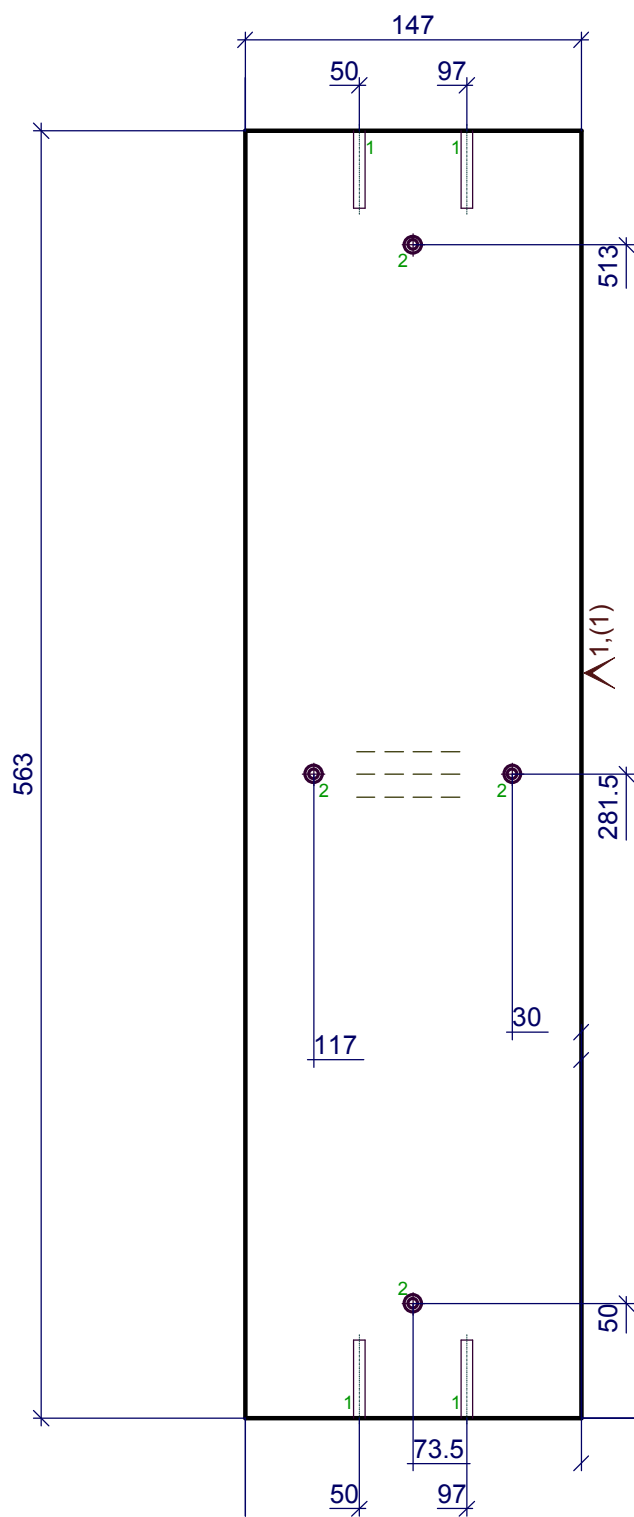

1 - 4D=5,L=34
2 - 4D=4.5,сквоз.з.енк.

1 - Кром_22/05дуб лугано

Должность	Название	Подпись	Дата	5	Стадия	Лист	Листов
Разр.							
Чертил							
Редактировал				2.Передняя стенка ящика h= 18 мм	Деталей: 1		
Технолог							
Гл. инженер							

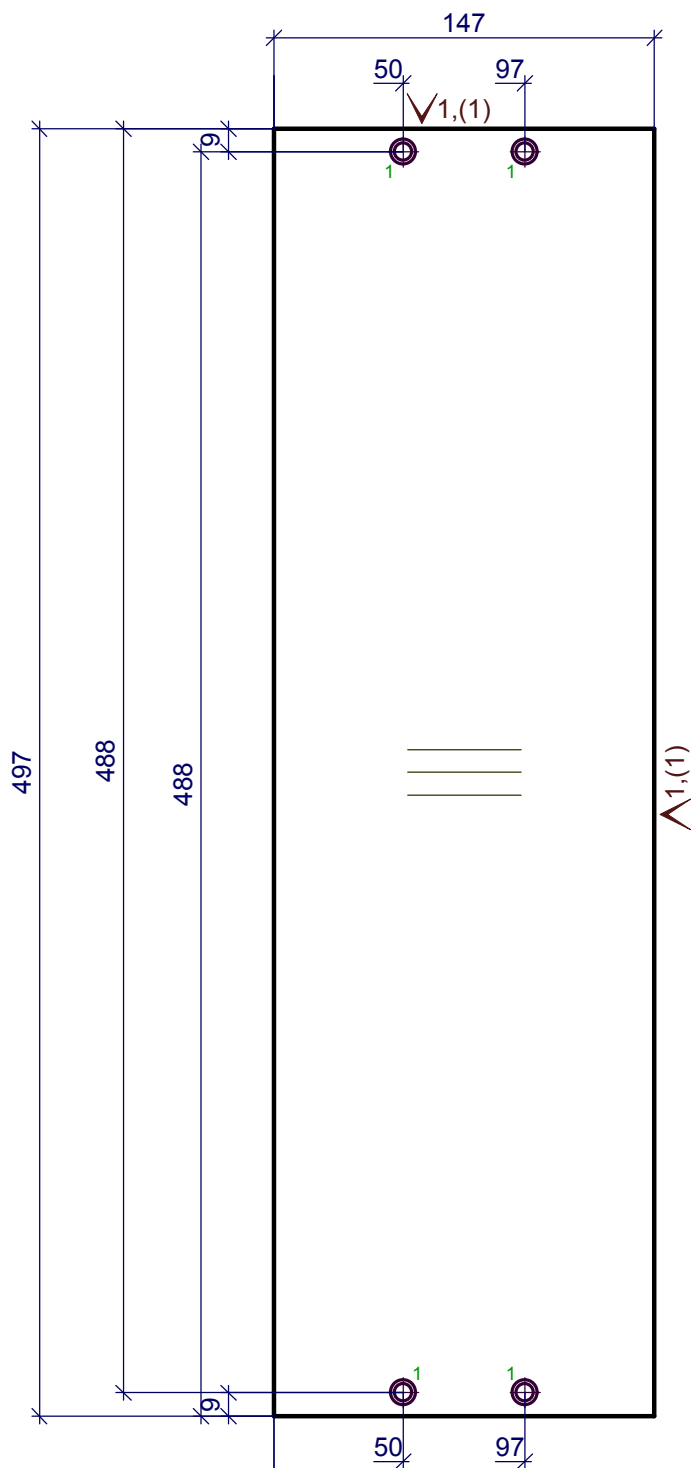


1 - 4D=7,сквоз.зенк.

1 - Кром_22/05дуб лугано

Должность	Название	Подпись	Дата	5	Стадия	Лист	Листов
Разр.							
Чертил							
Редактировал				3.1.Боковины ящика h= 18 мм	Деталей: 2		
Технолог							
Гл. инженер							

X
Y

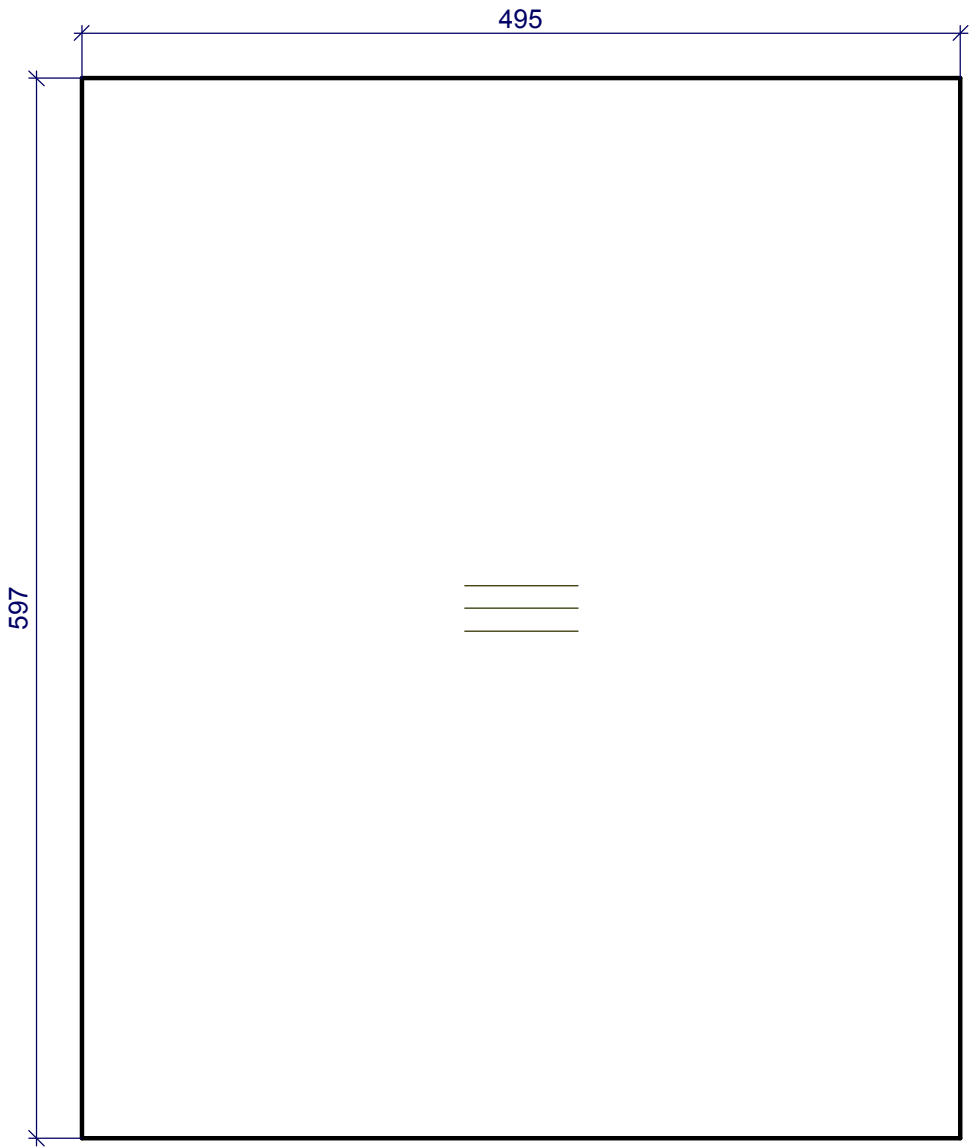

Должность	Название	Подпись	Дата	5	Стадия	Лист	Листов
Разр.							
Чертил							
Редактировал				4.Дно ящика h= 3 мм	Деталей: 1		
Технолог							
Гл. инженер							