



I


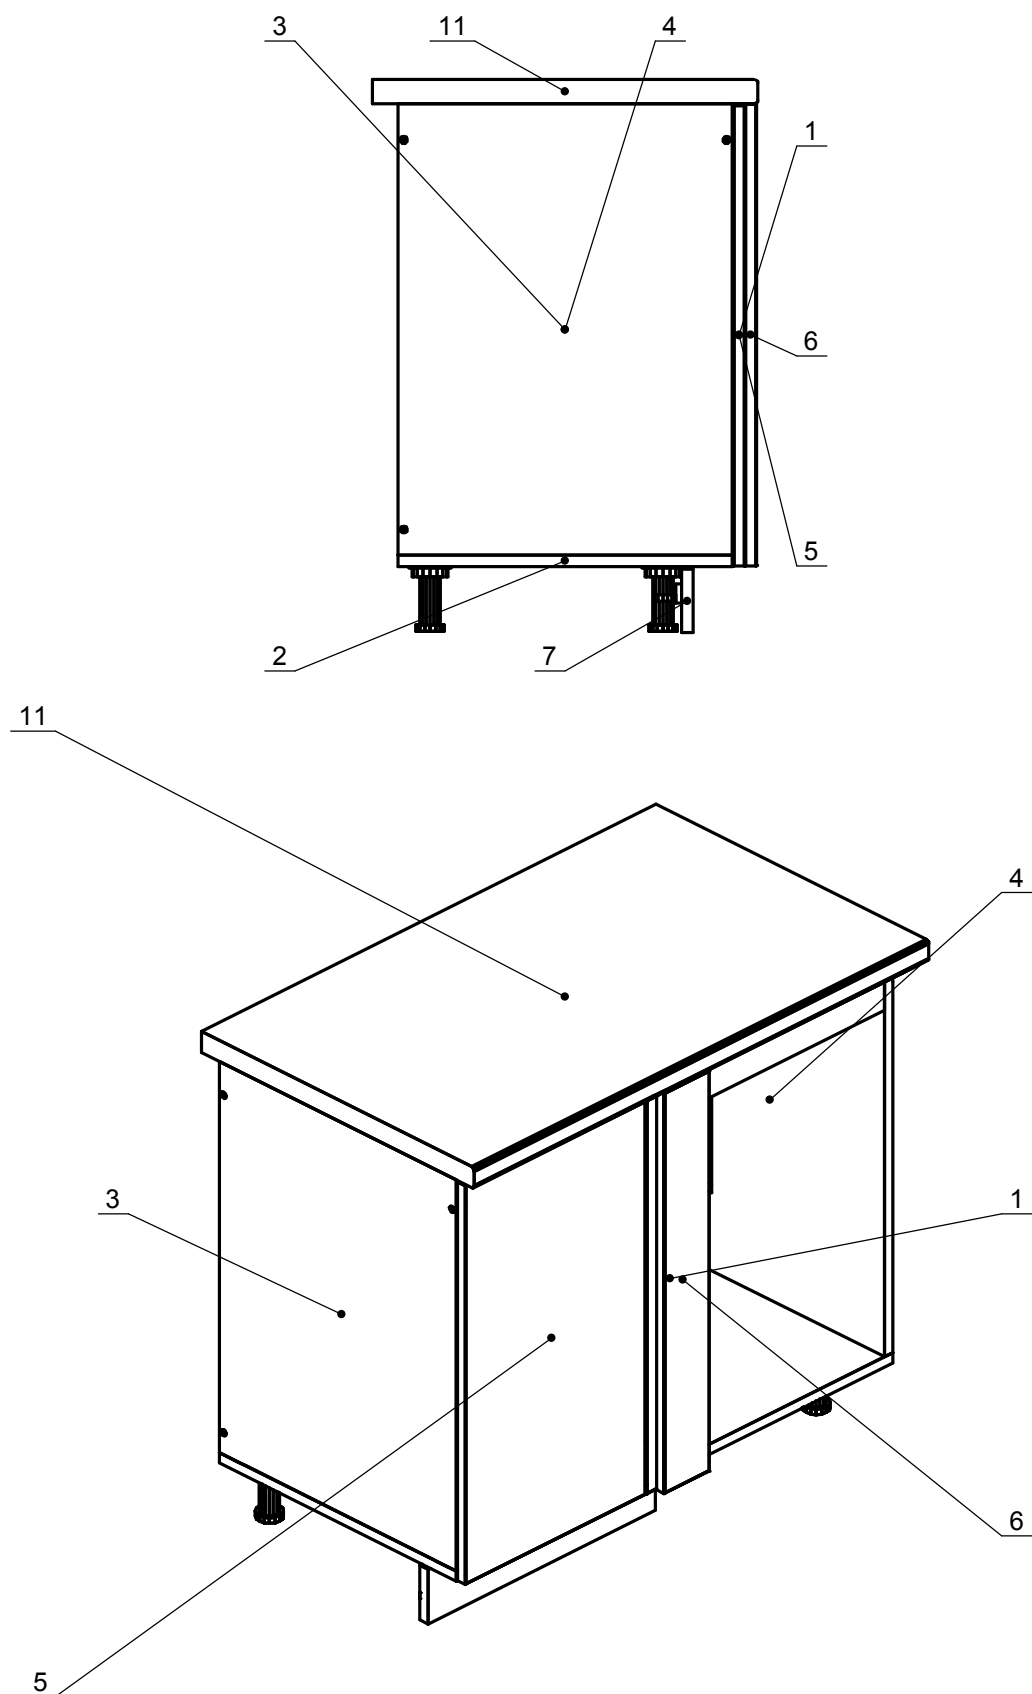


Должность	Название	Подпись	Дата	2низ	Стадия	Лист	Листов
Разр.							
Чертил							
Редактировал				2низ			
Технолог							
Гл. инженер							

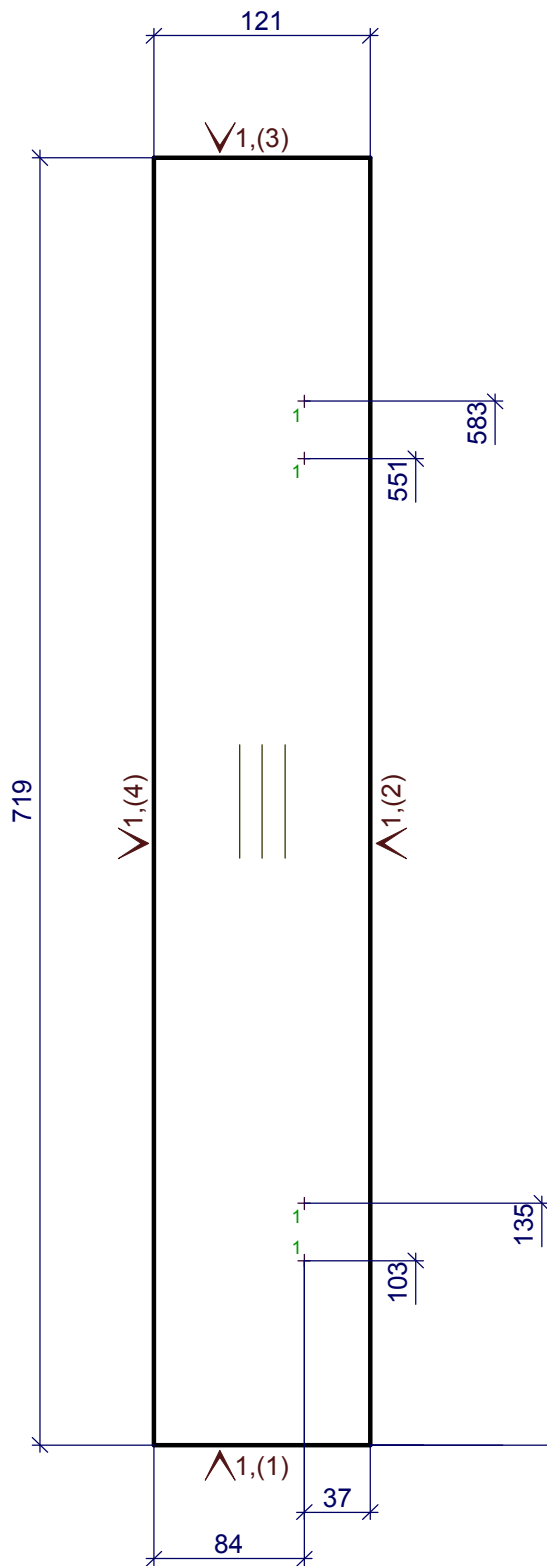

1 - 4D=3,L=12.5


Должность	Название	Подпись	Дата	2низ 1 - Кром_1.0_дуб	Стадия	Лист	Листов
Разр.							
Чертил							
Редактировал				1.Цагра ДСП_1 h= 18 мм			
Технолог							
Гл. инженер							

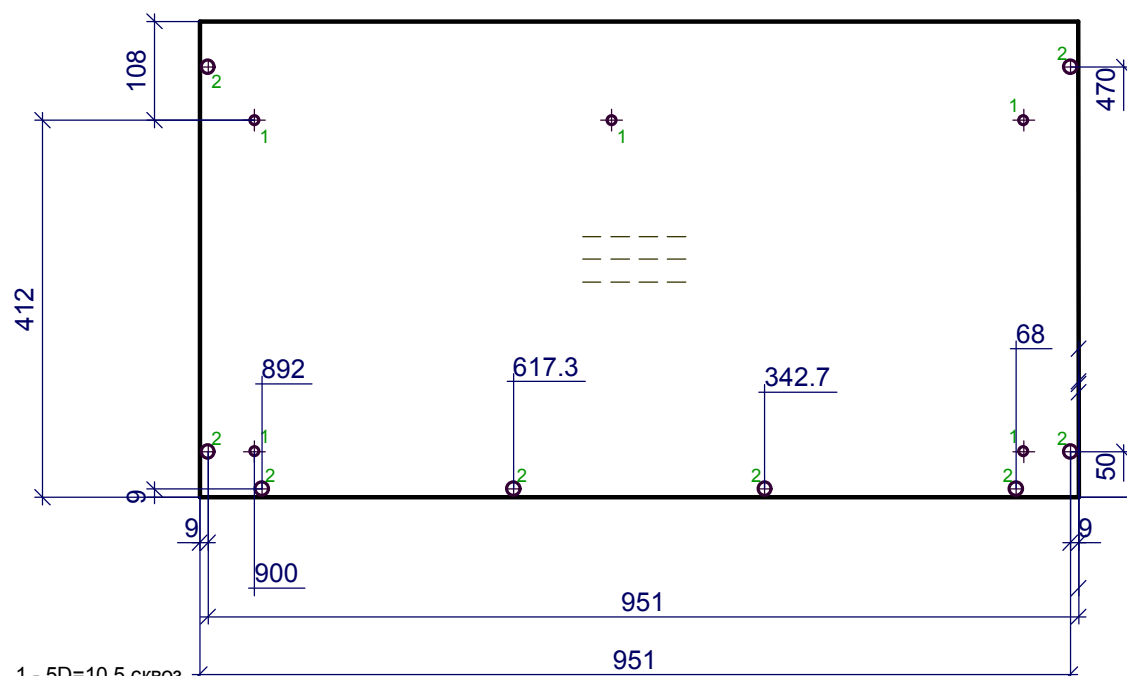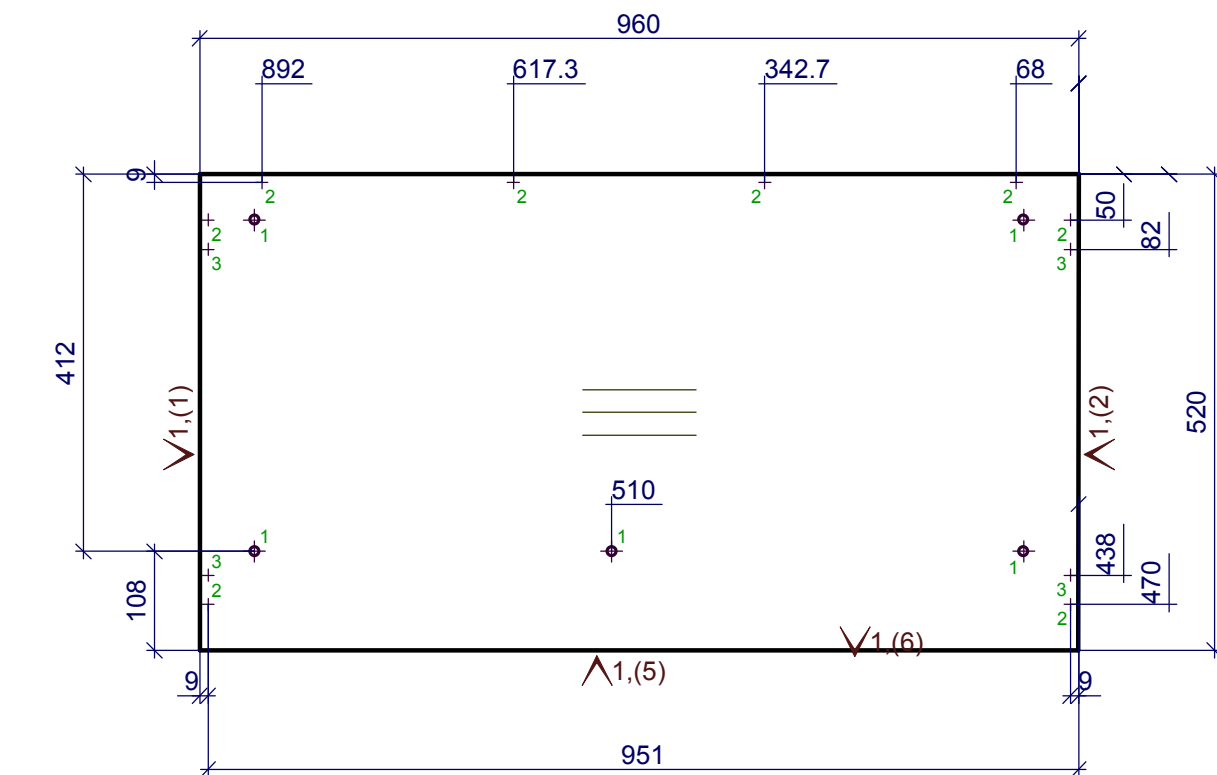



1 - 5D=10.5,сквоз.
2 - 8D=7,сквоз.
3 - 4D=8,L=12

1 - Кром_22/05дуб лугано

Должность	Название	Подпись	Дата	2низ	Стадия	Лист	Листов
Разр.							
Чертил							
Редактировал				2.Дно наружное ДСП h= 18 мм			
Технолог							
Гл. инженер							

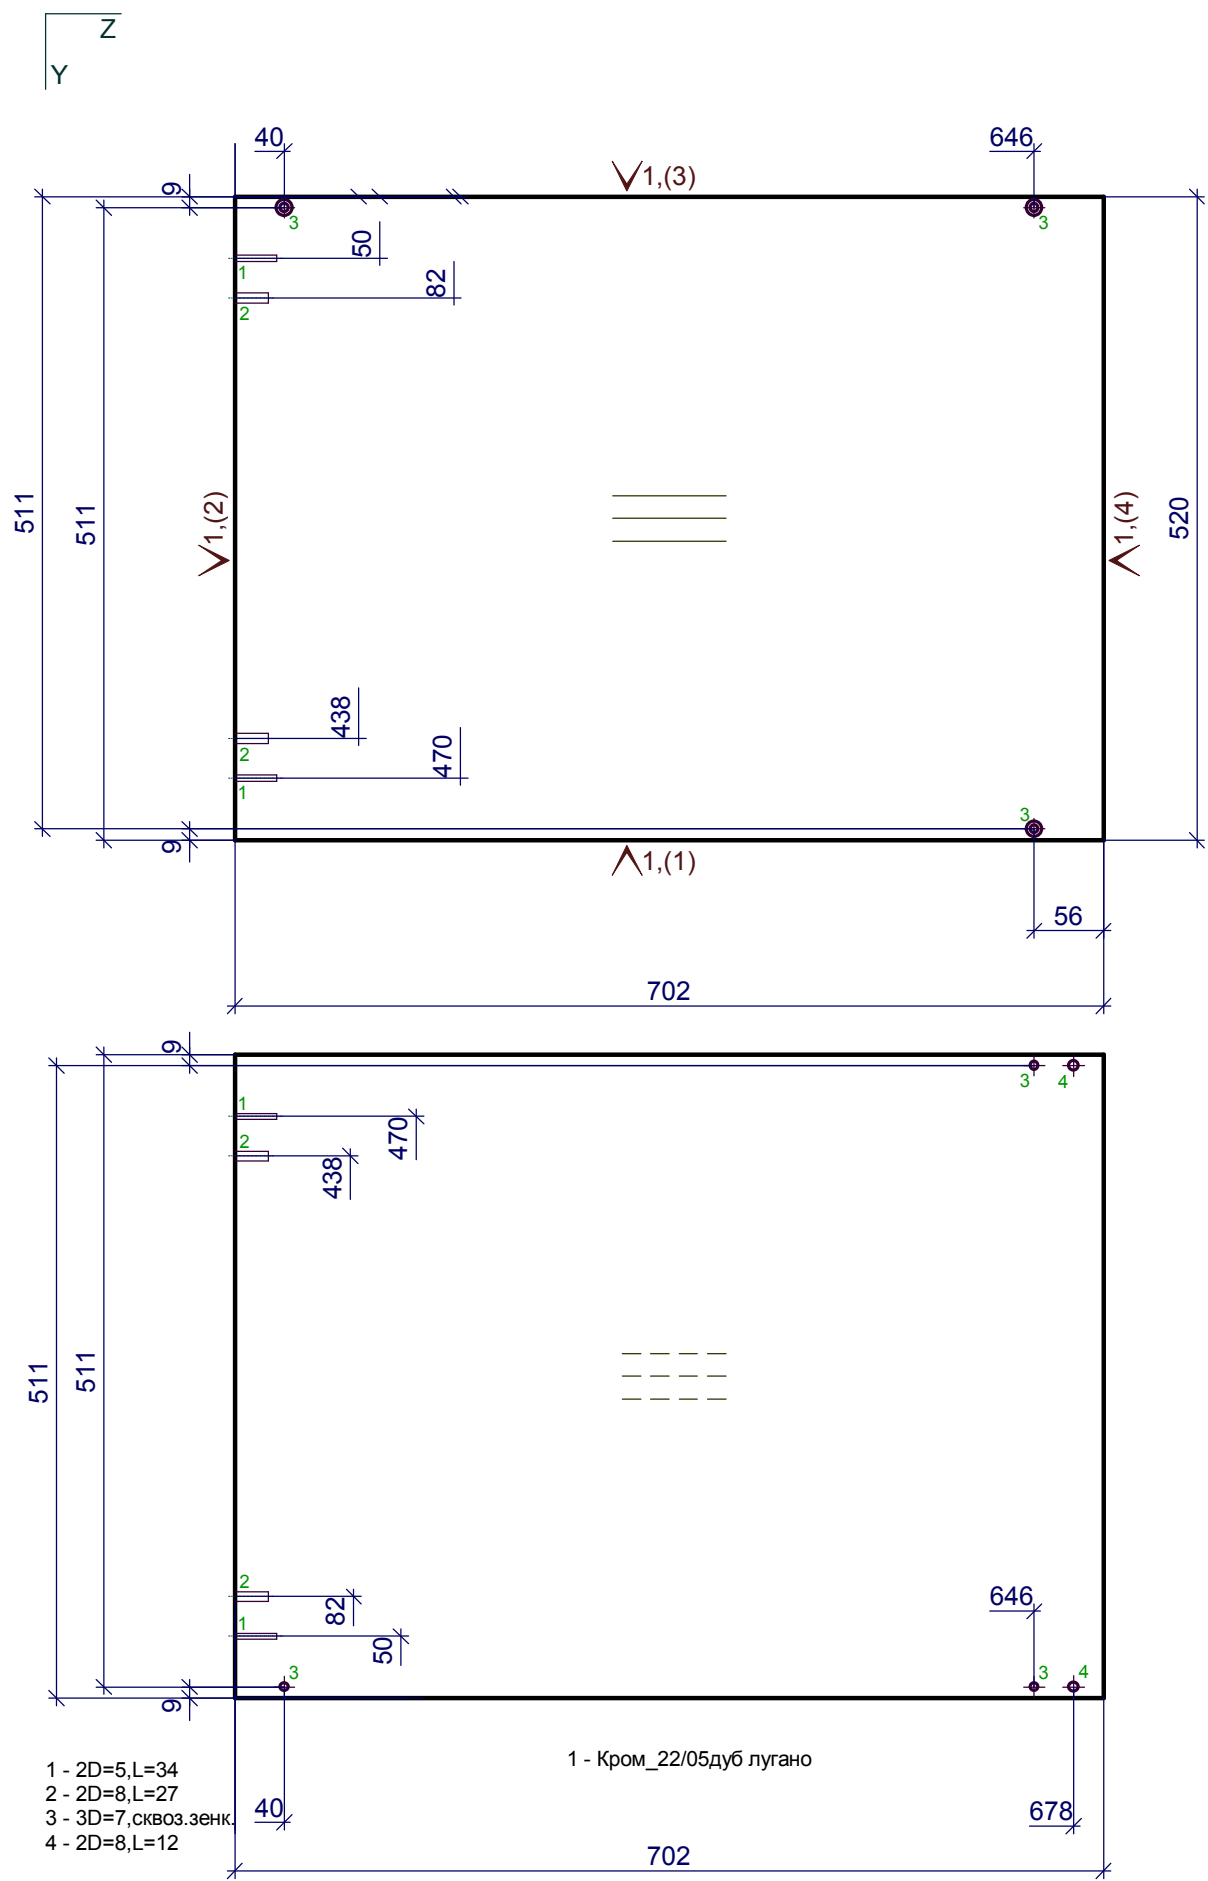


Должность	Название	Подпись	Дата	2низ	Стадия	Лист	Листов
Разр.							
Чертил							
Редактировал				3.Переборка ДСП h= 18 мм			
Технолог							
Гл. инженер							

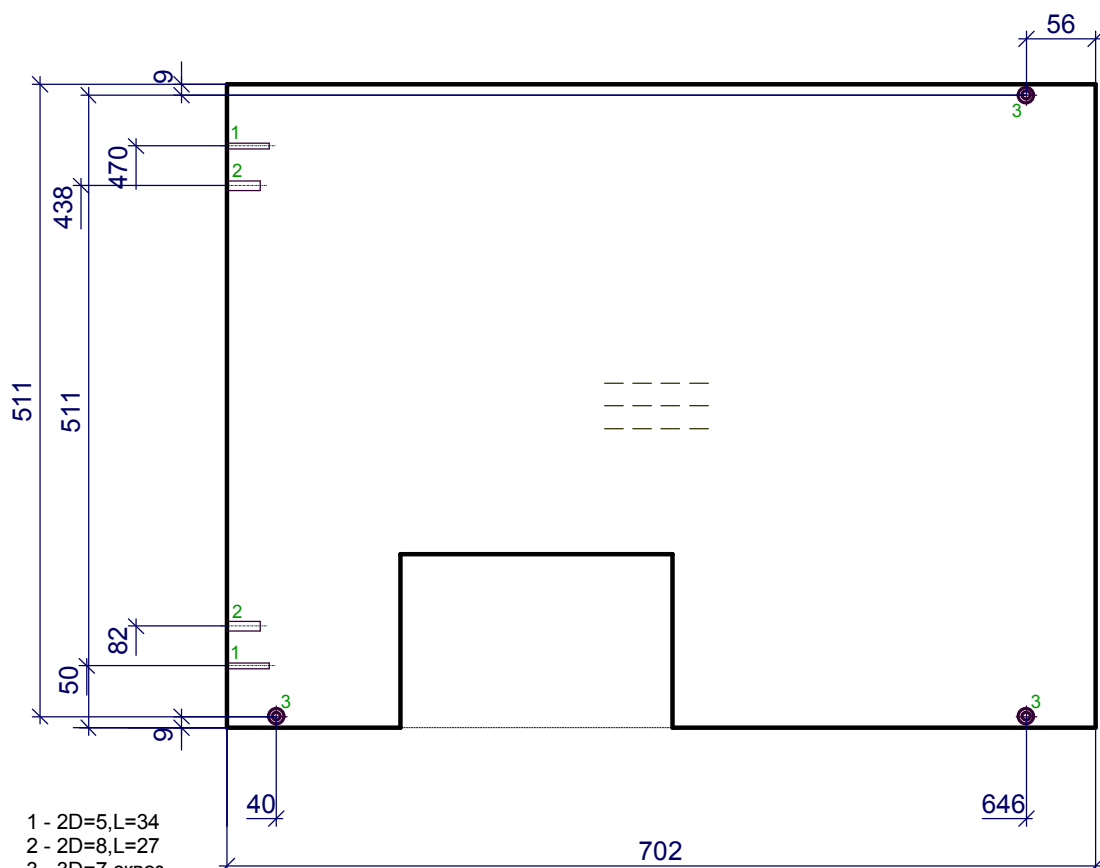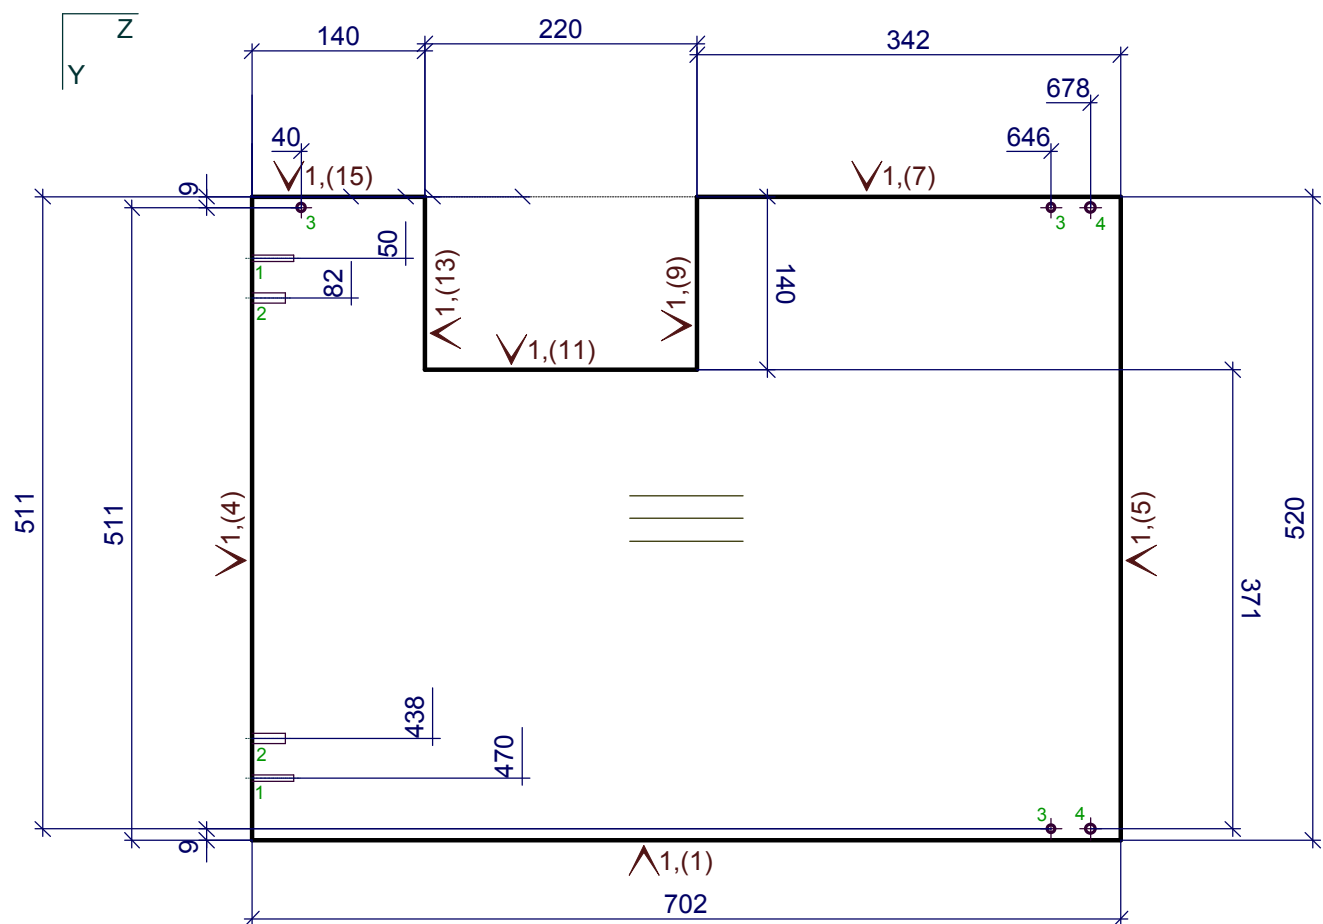


- 1 - 2D=5,L=34
- 2 - 2D=8,L=27
- 3 - 3D=7,СКВОЗ.
- 4 - 2D=8,L=12

1 - Кром_22/05дуб лугано


Должность	Название	Подпись	Дата	2низ	Стадия	Лист	Листов
Разр.							
Чертил				4.Переборка ДСП h= 18 мм			
Редактировал							
Технолог							
Гл. инженер							

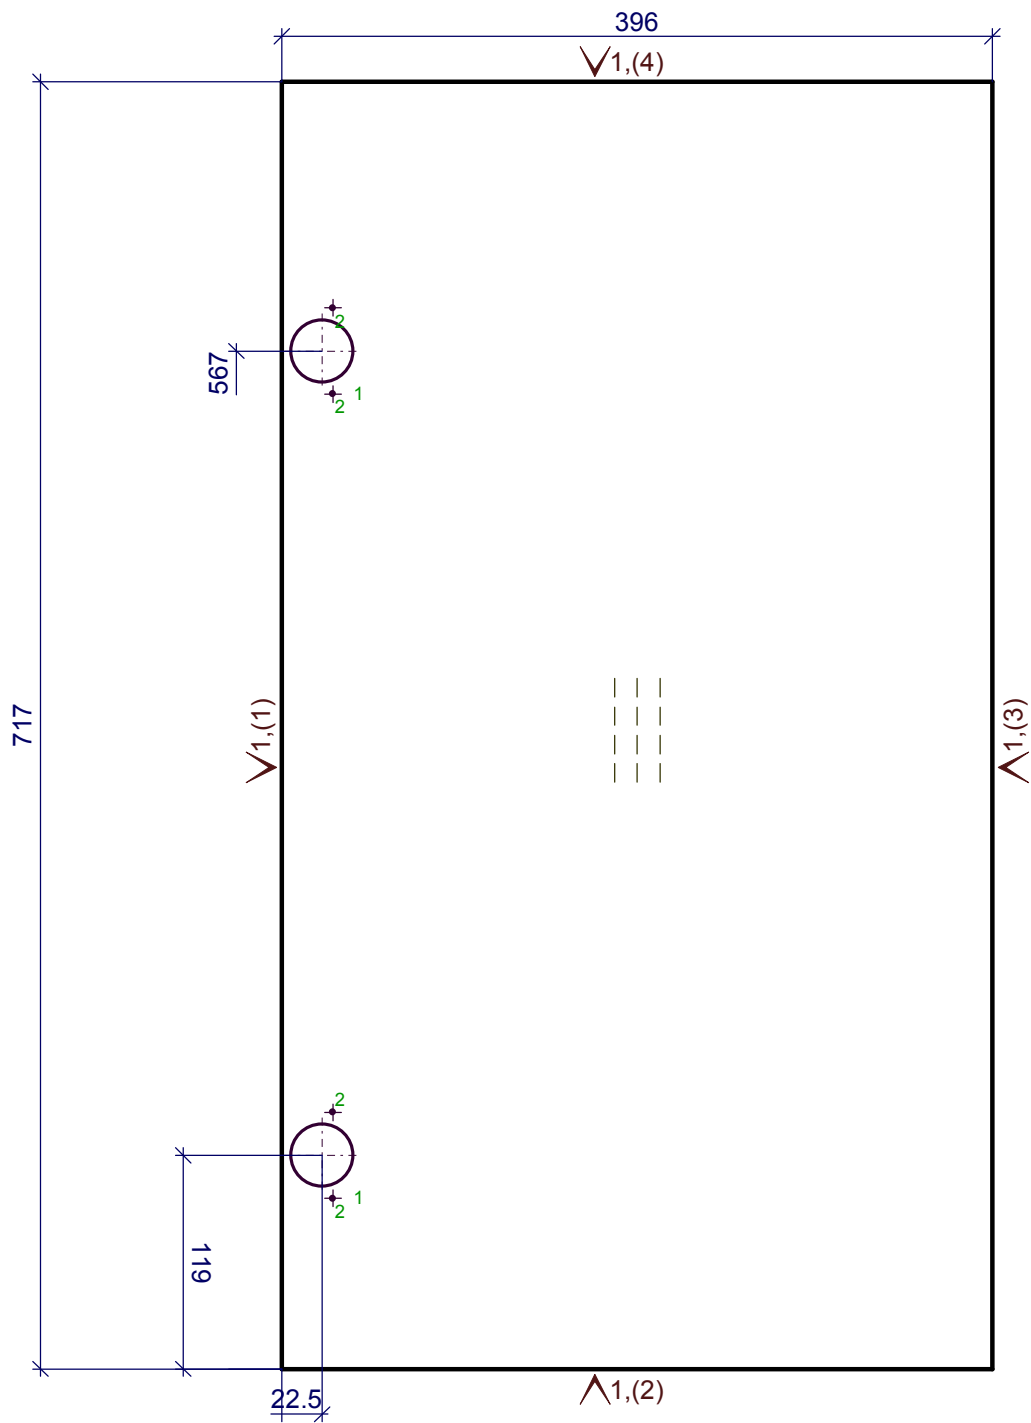

Должность	Название	Подпись	Дата	2низ	Стадия	Лист	Листов
Разр.							
Чертил							
Редактировал				5.Дверь наружная ДСП h= 18 мм			
Технолог							
Гл. инженер							

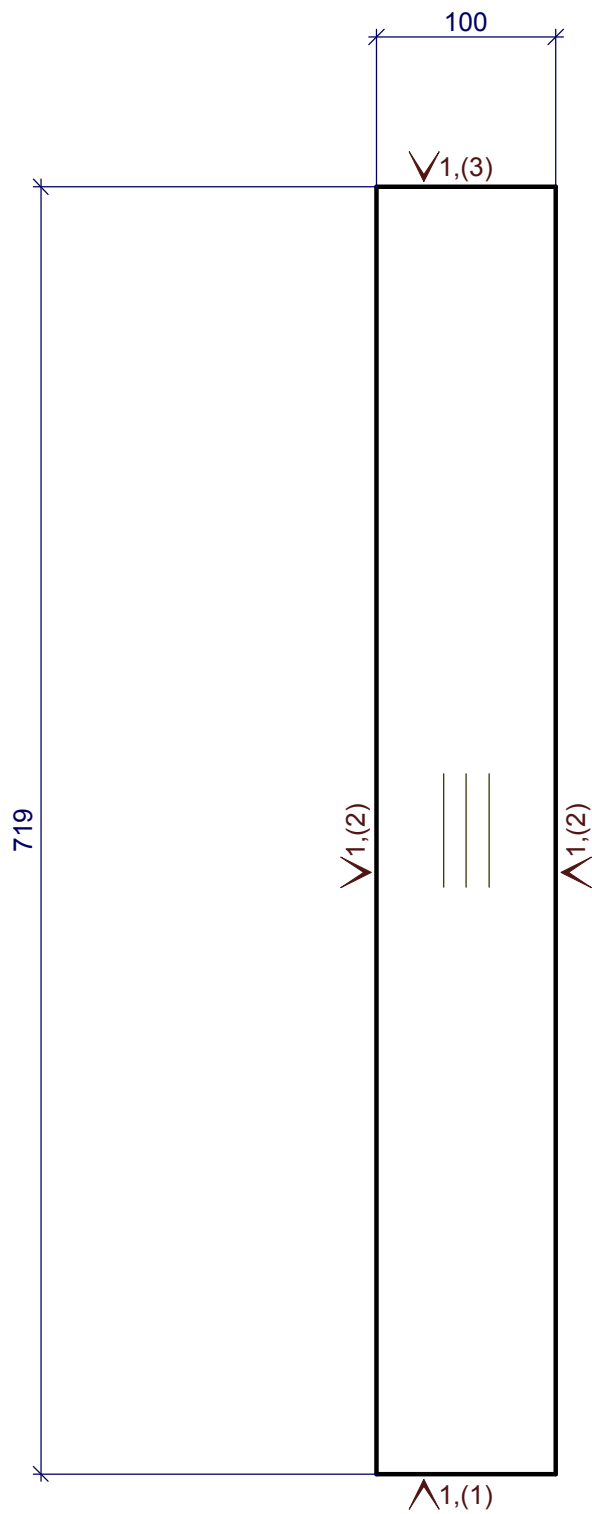


Должность	Название	Подпись	Дата	2низ 1 - Кром_1.0_дуб	Стадия	Лист	Листов
Разр.							
Чертил							
Редактировал				6.Царга ДСП_2 h= 18 мм			
Технолог							
Гл. инженер							

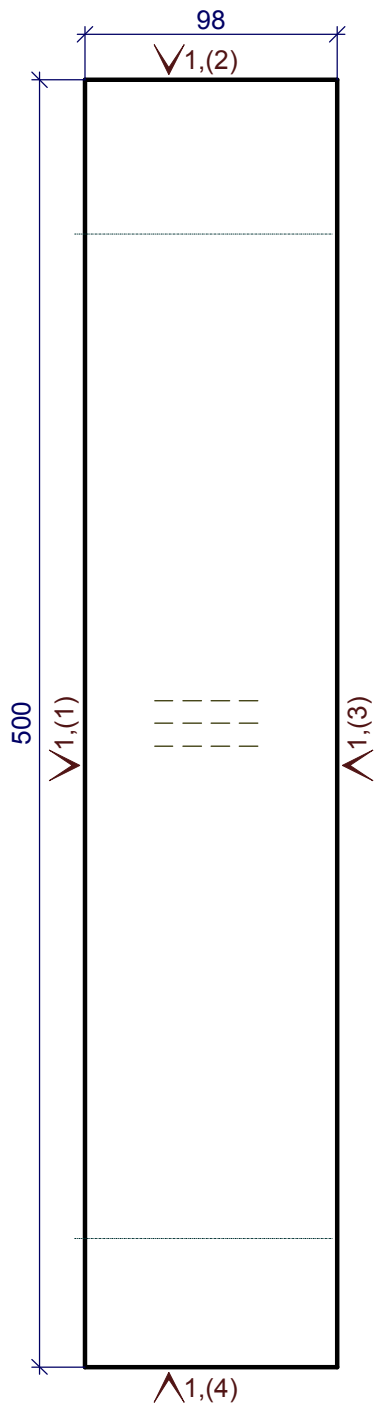

1 - Кром_22/05дуб лугано


Должность	Название	Подпись	Дата	2низ	Стадия	Лист	Листов
Разр.							
Чертил							
Редактировал				7.Царга ДСП h= 18 мм			
Технолог							
Гл. инженер							

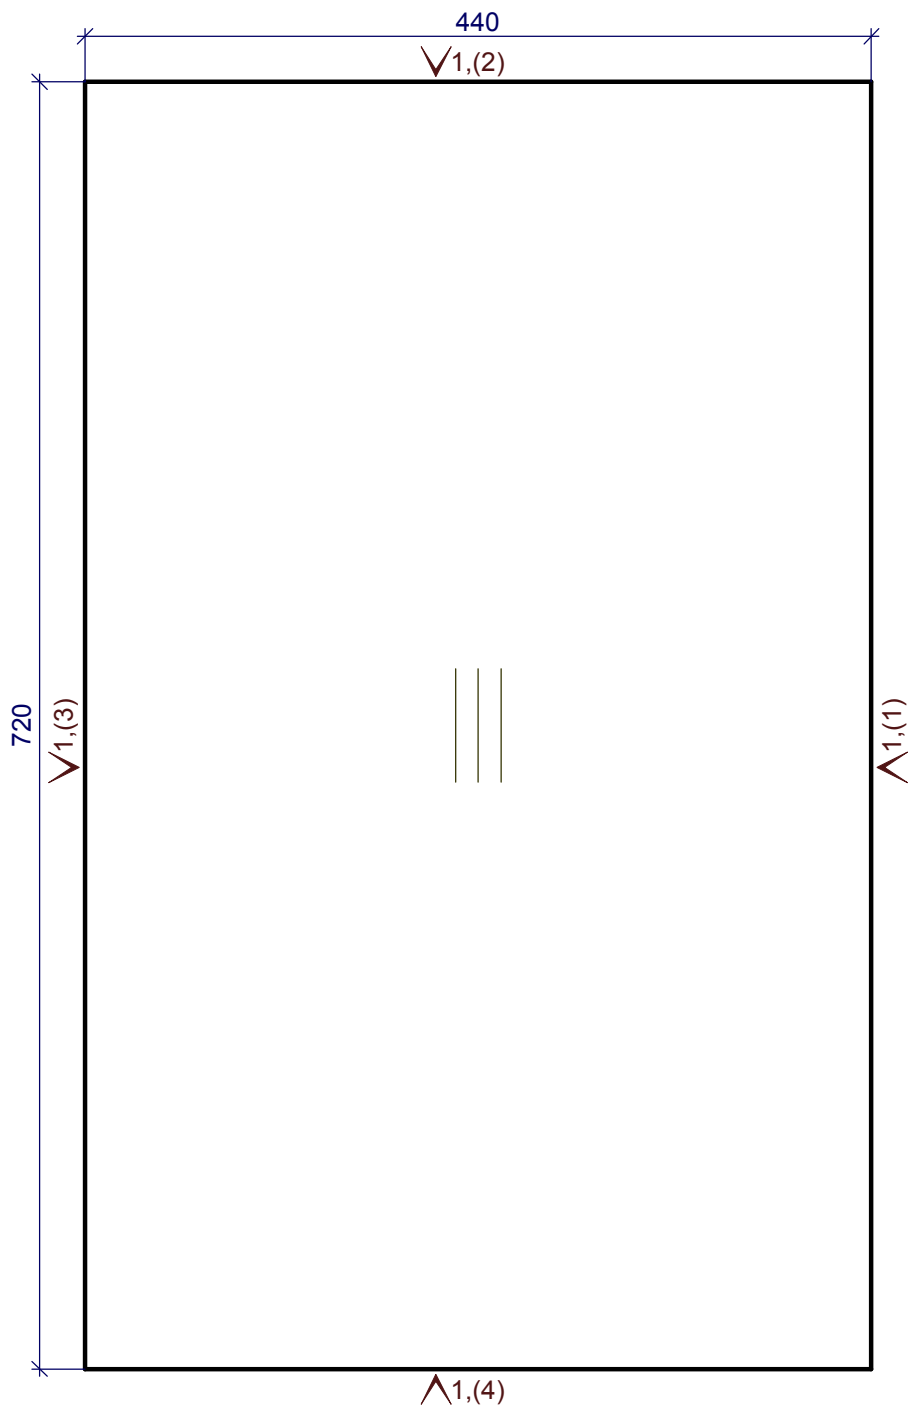

1 - Кром_22/05дуб лугано

Должность	Название	Подпись	Дата	2низ	Стадия	Лист	Листов
Разр.							
Чертил							
Редактировал				8.Переборка ДСП h= 18 мм			
Технолог							
Гл. инженер							


X
Z

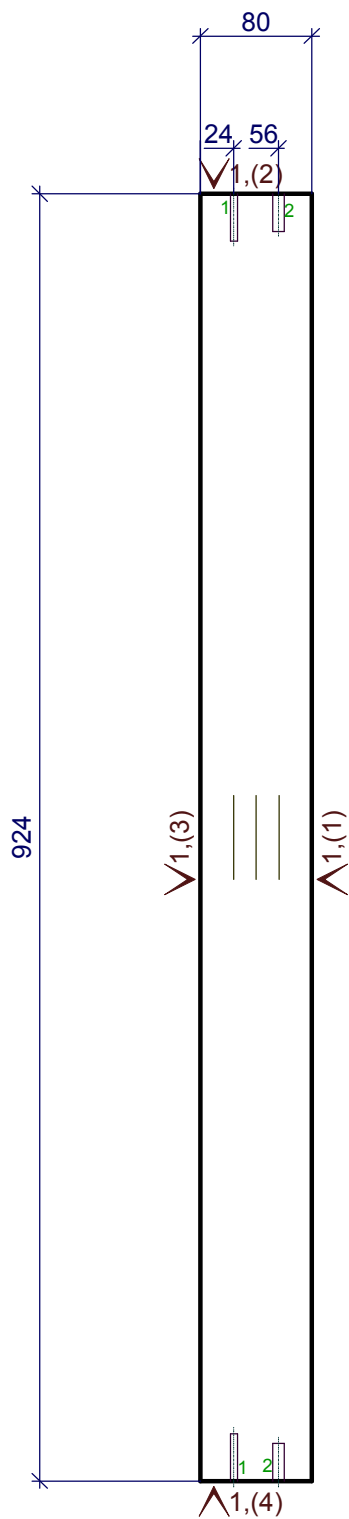

1 - 2D=5,L=34
2 - 2D=8,L=27

1 - Кром_22/05дуб лугано

Должность	Название	Подпись	Дата	2низ	Стадия	Лист	Листов
Разр.							
Чертил							
Редактировал				9.1.Цагра ДСП h= 18 мм			
Технолог							
Гл. инженер							

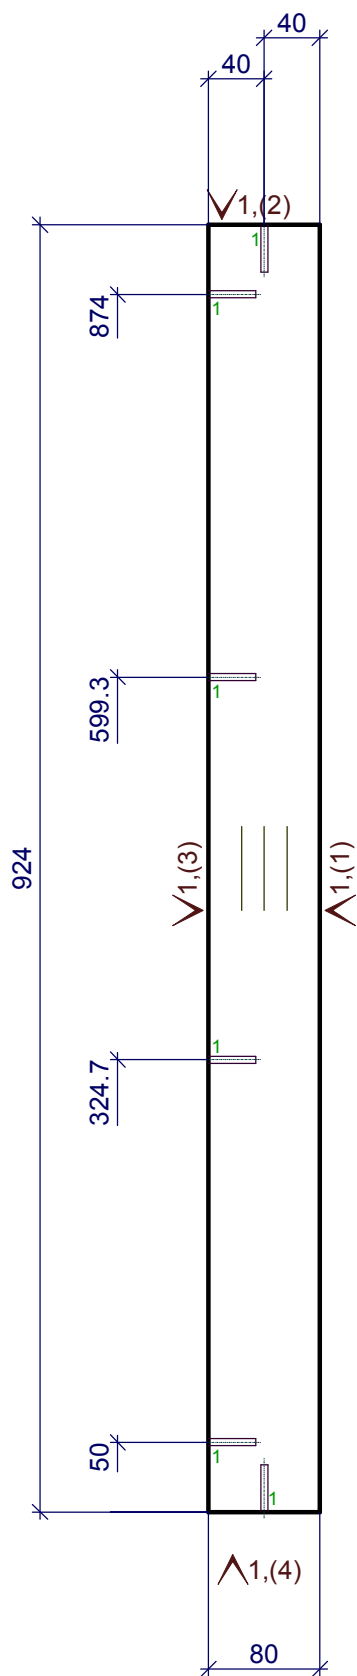


1 - 6D=5,L=34

1 - Кром_22/05дуб лугано

Должность	Название	Подпись	Дата	2низ	Стадия	Лист	Листов
Разр.							
Чертил							
Редактировал				10.Царга ДСП h= 18 мм			
Технолог							
Гл. инженер							

X Y

F1

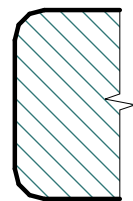

600

1000



F1

Должность	Название	Подпись	Дата	2низ	Стадия	Лист	Листов
Разр.							
Чертил							
Редактировал				11.Крышка наружная ДСП h= 38 мм			
Технолог							
Гл. инженер							