


Должность	Название	Подпись	Дата	4 модуль мойка	Стадия	Лист	Листов
Разр.							
Чертил							
Редактировал				4 модуль мойка			
Технолог							
Гл. инженер							


X  
Z

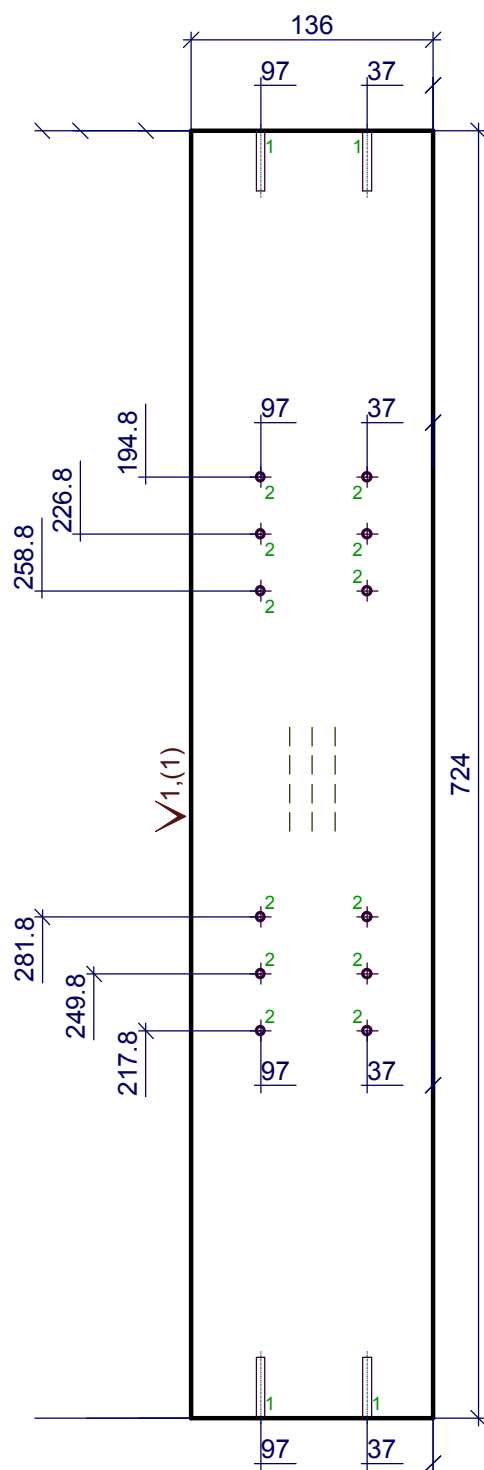

1 - 4D=5,L=34  
2 - 12D=5,L=8.5

1 - Кром\_22/05дуб лугано


Должность	Название	Подпись	Дата	4 модуль мойка	Стадия	Лист	Листов
Разр.							
Чертил							
Редактировал				1.Переборка ДСП h= 18 мм	Деталей: 1		
Технолог							
Гл. инженер							

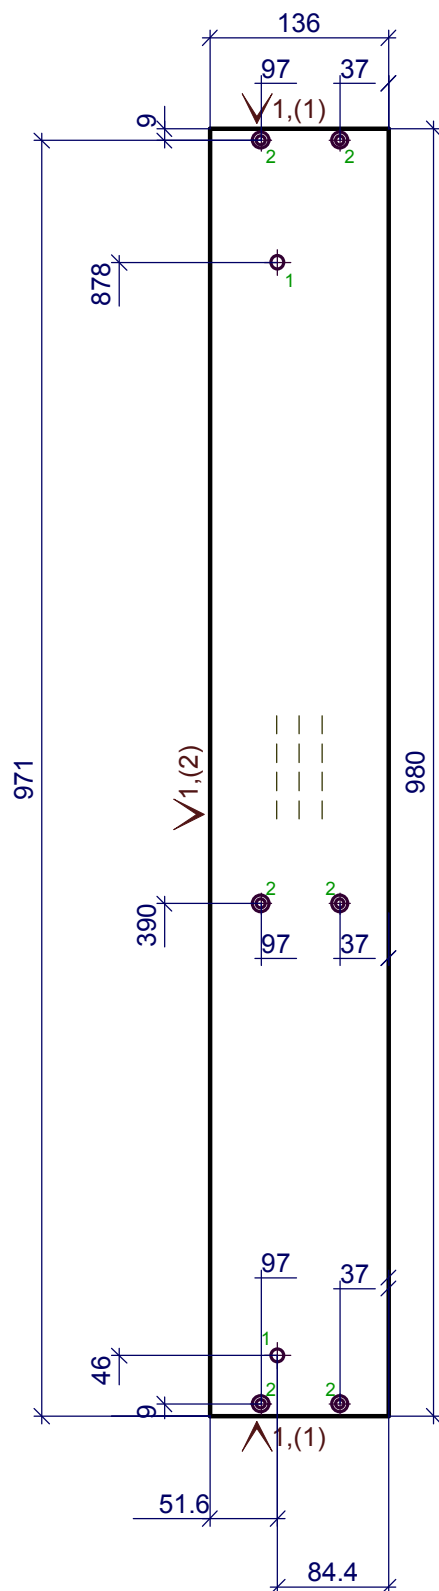

1 - 2D=10.5,сквоз.  
2 - 6D=7,сквоз.зёнк.

1 - Кром\_22/05дуб лугано


Должность	Название	Подпись	Дата	4 модуль мойка	Стадия	Лист	Листов
Разр.							
Чертил							
Редактировал				2.Дно наружное ДСП h= 18 мм	Деталей: 1		
Технолог							
Гл. инженер							

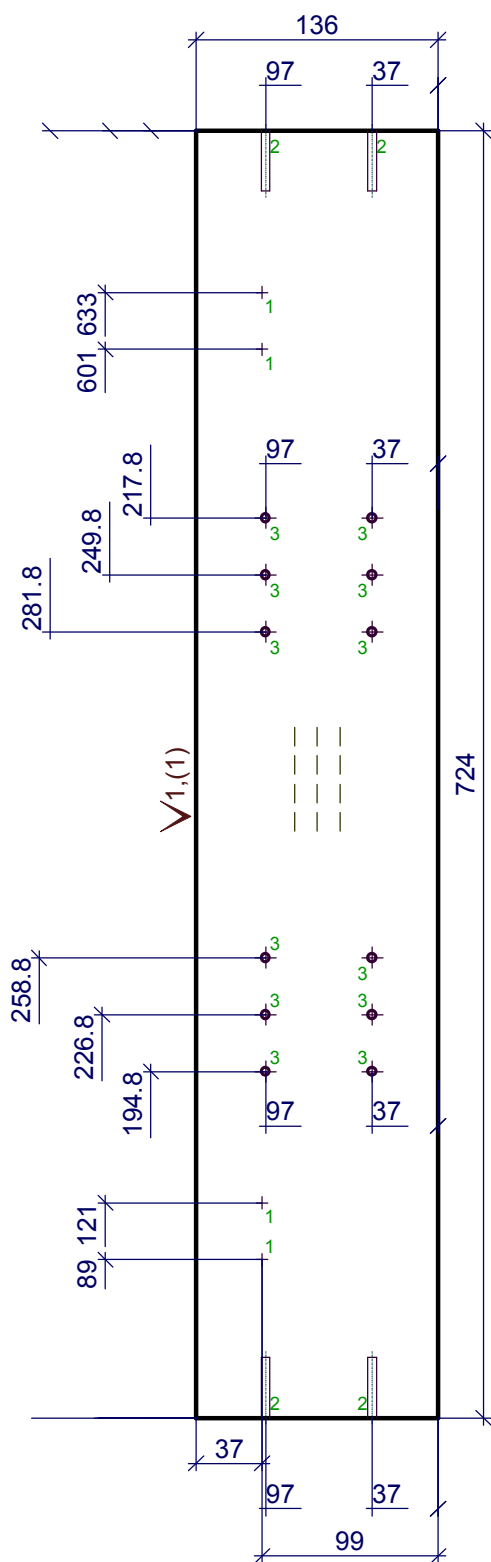

1 - 4D=3,L=12.5  
2 - 4D=5,L=34  
3 - 12D=5,L=8.5

1 - Кром\_22/05дуб лугано


Должность	Название	Подпись	Дата	4 модуль мойка	Стадия	Лист	Листов
Разр.							
Чертил							
Редактировал				3.Переборка ДСП h= 18 мм	Деталей: 1		
Технолог							
Гл. инженер							

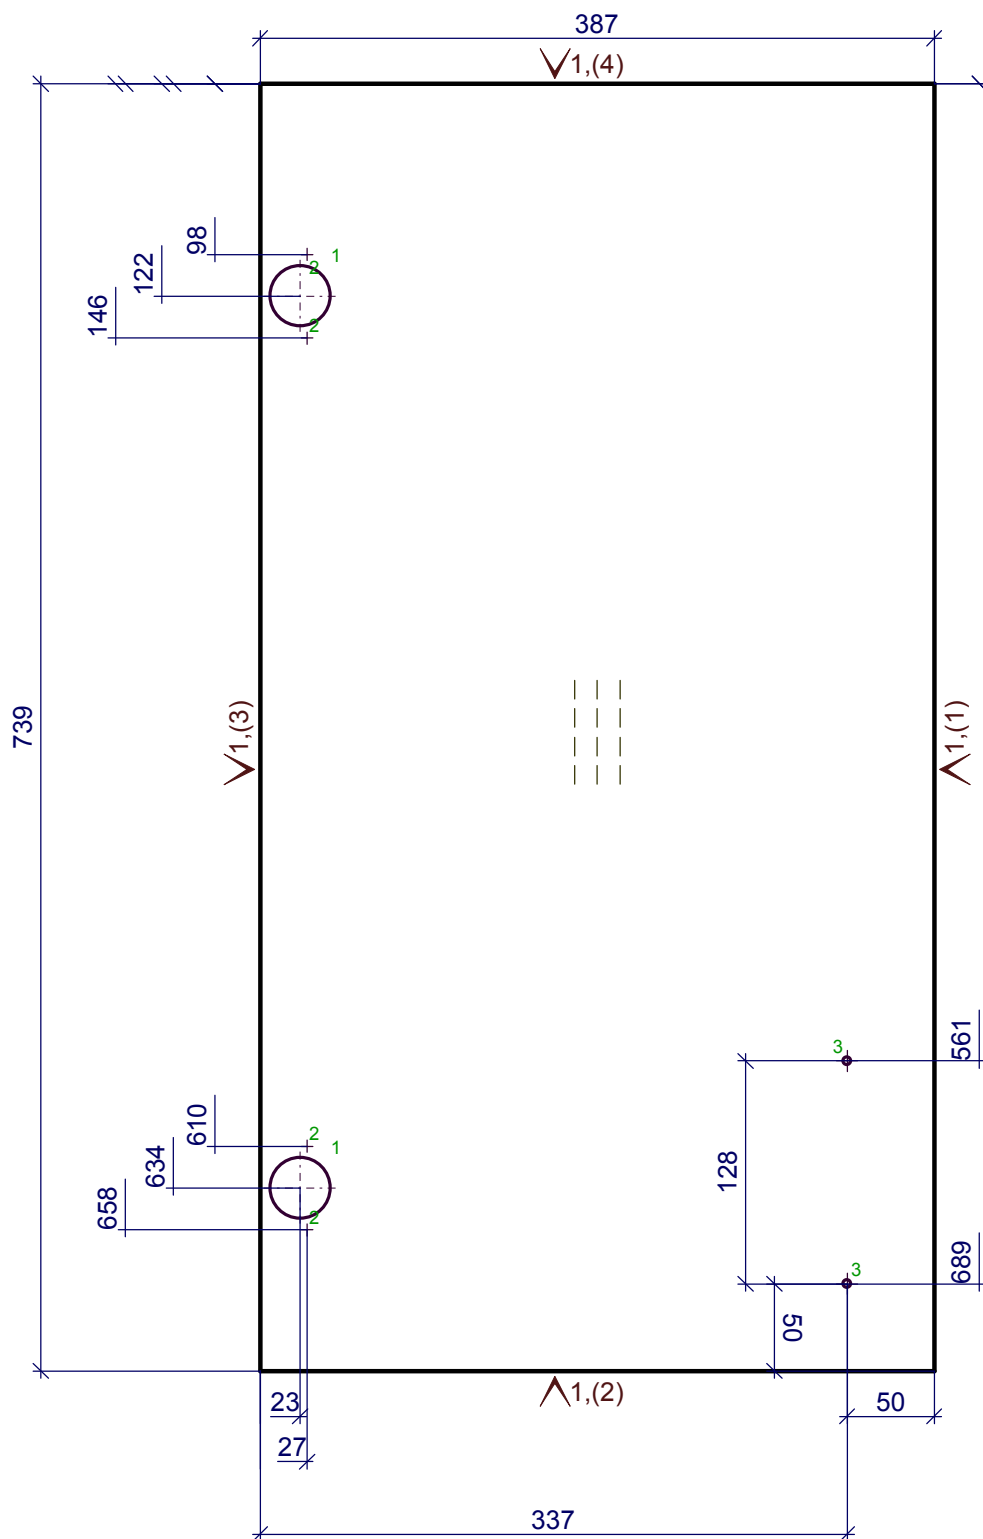

1 - 2D=35,L=14  
2 - 4D=2.5,L=11  
3 - 2D=5,сквоз.

1 - Кром\_1.0\_дуб

Должность	Название	Подпись	Дата	4 модуль мойка	Стадия	Лист	Листов
Разр.							
Чертил							
Редактировал				4.Дверь наружная ДСП h= 18 мм	Деталей: 1		
Технолог							
Гл. инженер							

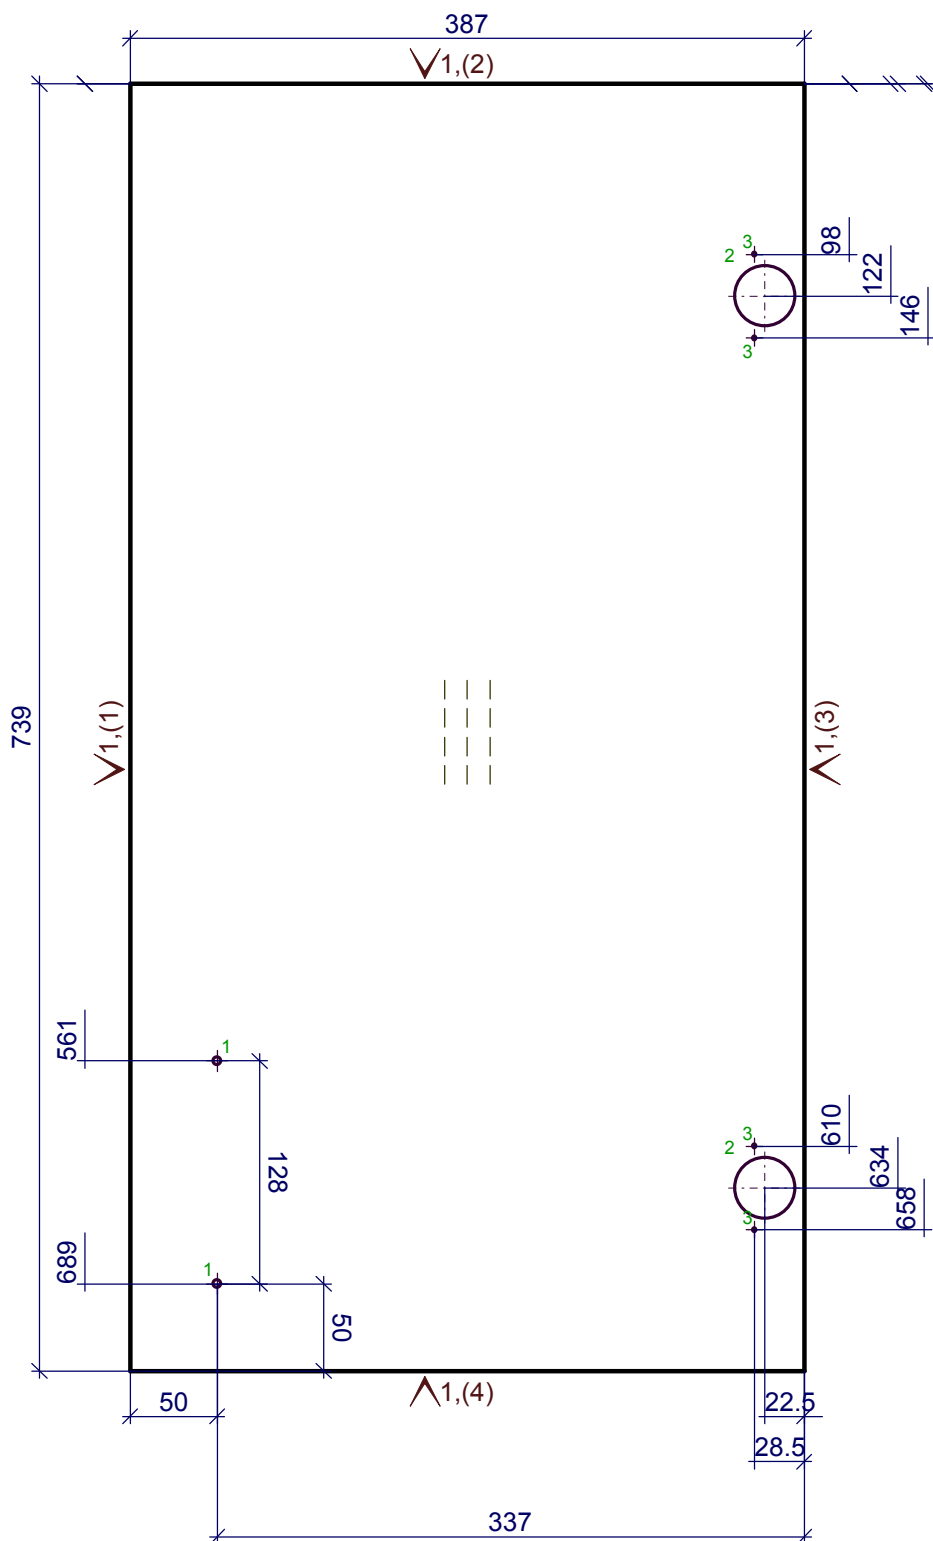


1 - 2D=5,СКВОЗ.  
2 - 2D=35,L=12.5  
3 - 4D=2.5,L=12.5

1 - Кром\_1.0\_дуб

Должность	Название	Подпись	Дата	4 модуль мойка	Стадия	Лист	Листов
Разр.							
Чертил							
Редактировал				5.Дверь наружная ДСП h= 18 мм	Деталей: 1		
Технолог							
Гл. инженер							


Y  
Z

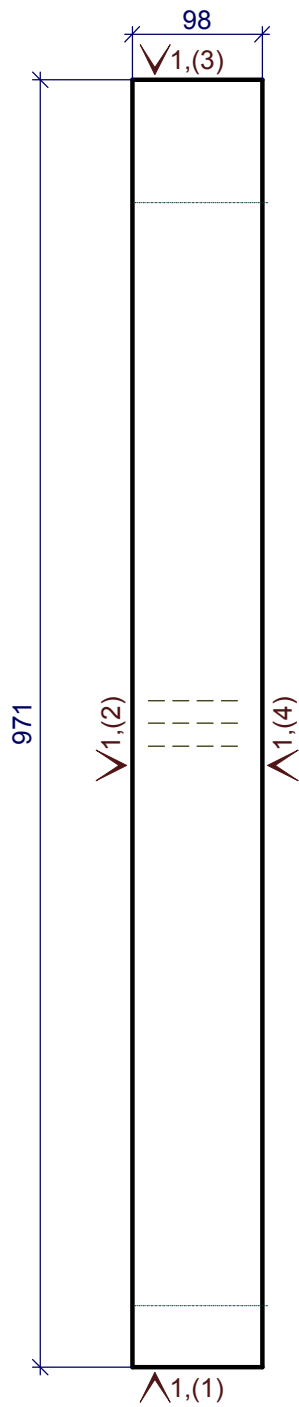

1 - Кром\_22/05дуб лугано

Должность	Название	Подпись	Дата	4 модуль мойка	Стадия	Лист	Листов
Разр.							
Чертил							
Редактировал				6.Царга ДСП h= 18 мм	Деталей: 1		
Технолог							
Гл. инженер							




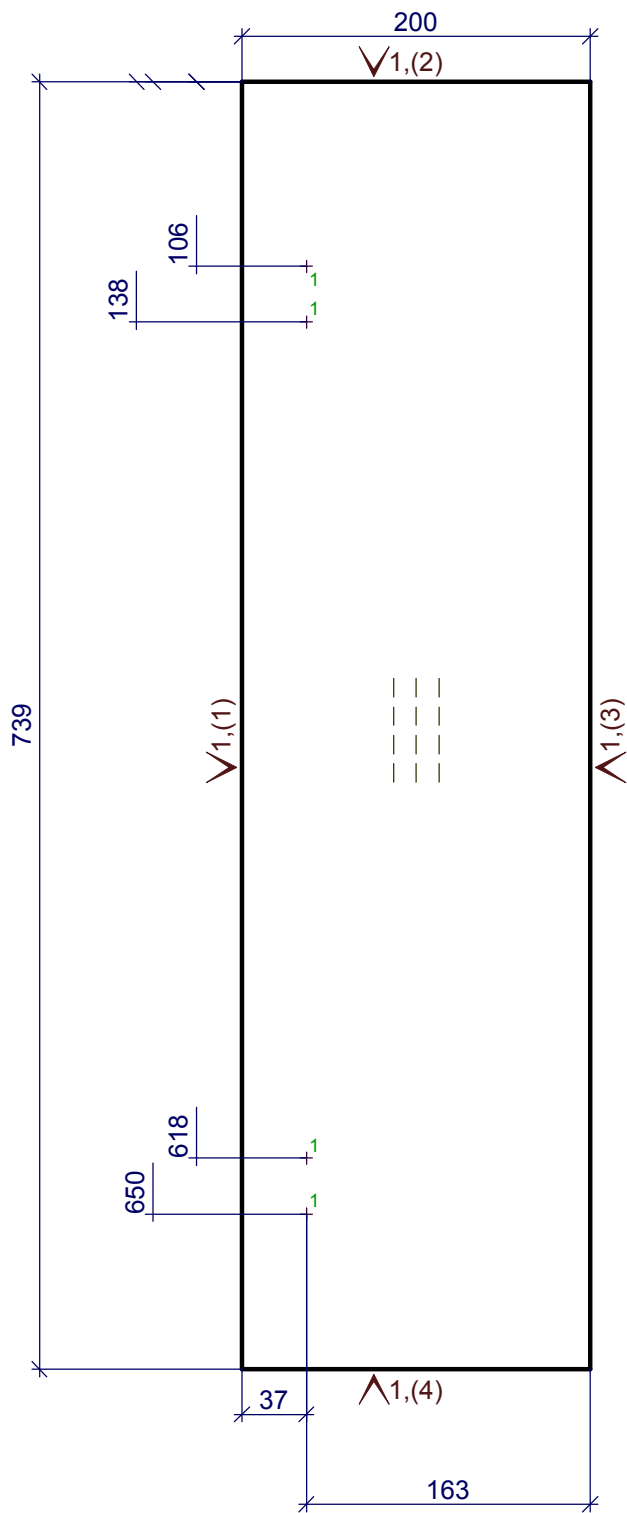

1 - 4D=3,L=12.5

1 - Кром\_1.0\_дуб


Должность	Название	Подпись	Дата	4 модуль мойка	Стадия	Лист	Листов
Разр.							
Чертил							
Редактировал				7.Дверь наружная ДСП h= 18 мм	Деталей: 1		
Технолог							
Гл. инженер							

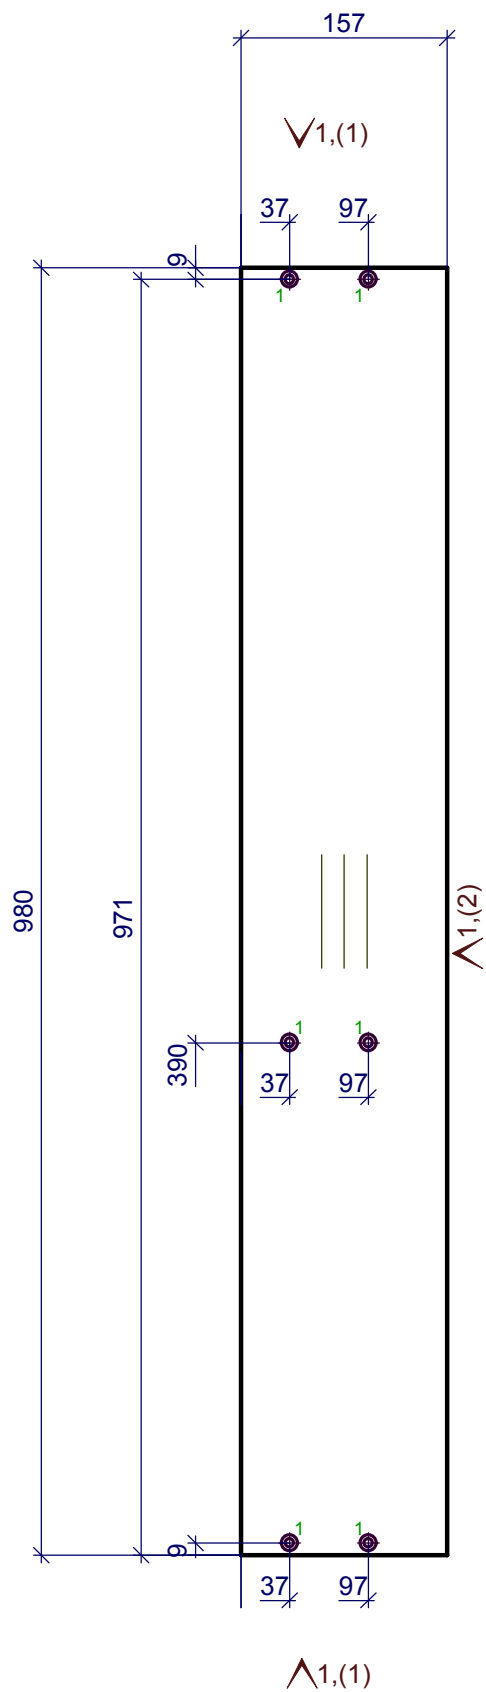

1 - 6D=7,сквоз.зенк.



1 - Кром\_22/05дуб лугано

Должность	Название	Подпись	Дата	4 модуль мойка	Стадия	Лист	Листов
Разр.							
Чертил							
Редактировал				8.Крышка внутренняя ДСП h= 18 мм	Деталей: 1		
Технолог							
Гл. инженер							

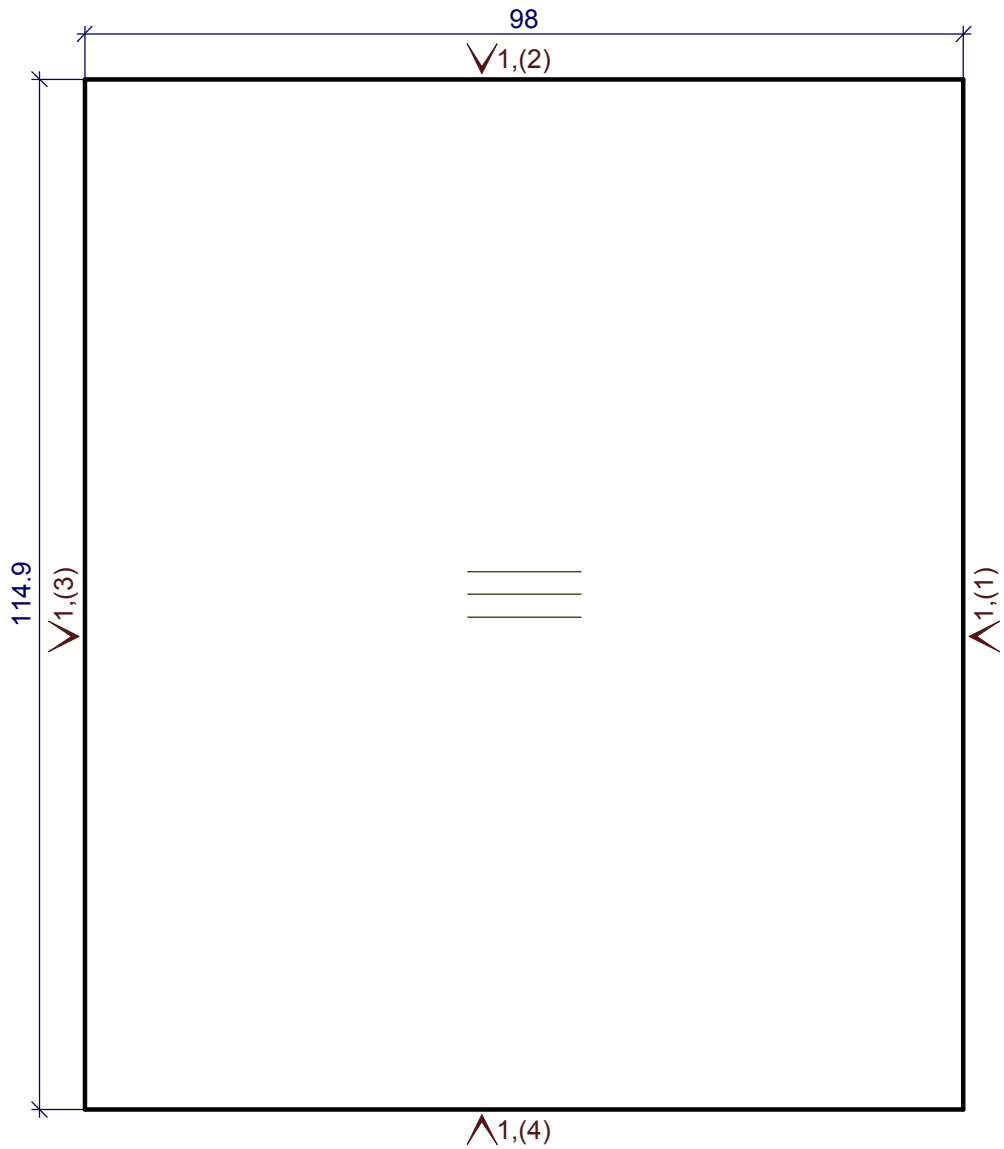

1 - Кром\_22/05дуб лугано


Должность	Название	Подпись	Дата	4 модуль мойка	Стадия	Лист	Листов
Разр.							
Чертил							
Редактировал				9.Царга ДСП h= 18 мм	Деталей: 1		
Технолог							
Гл. инженер							

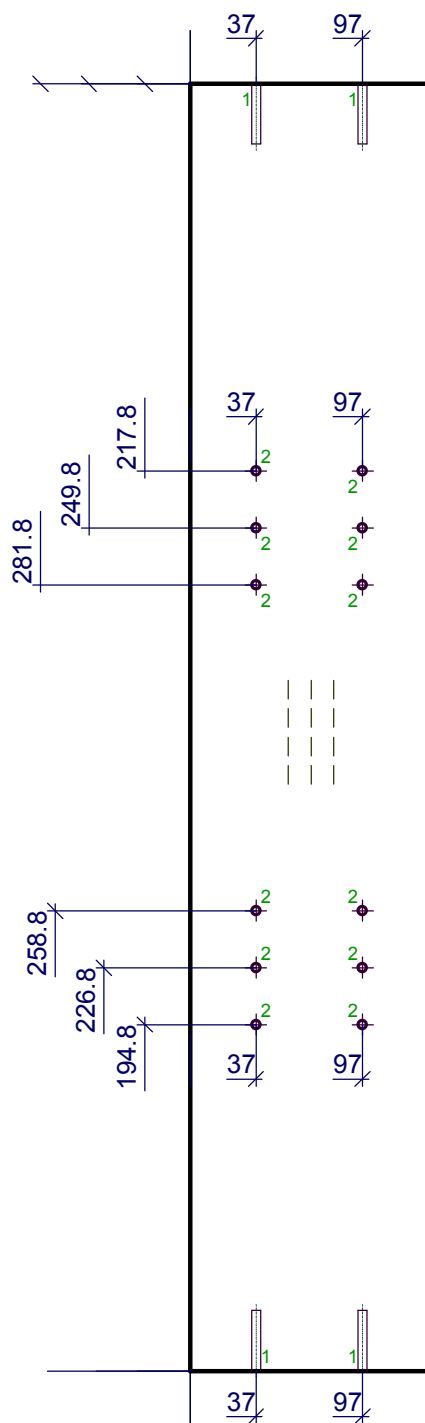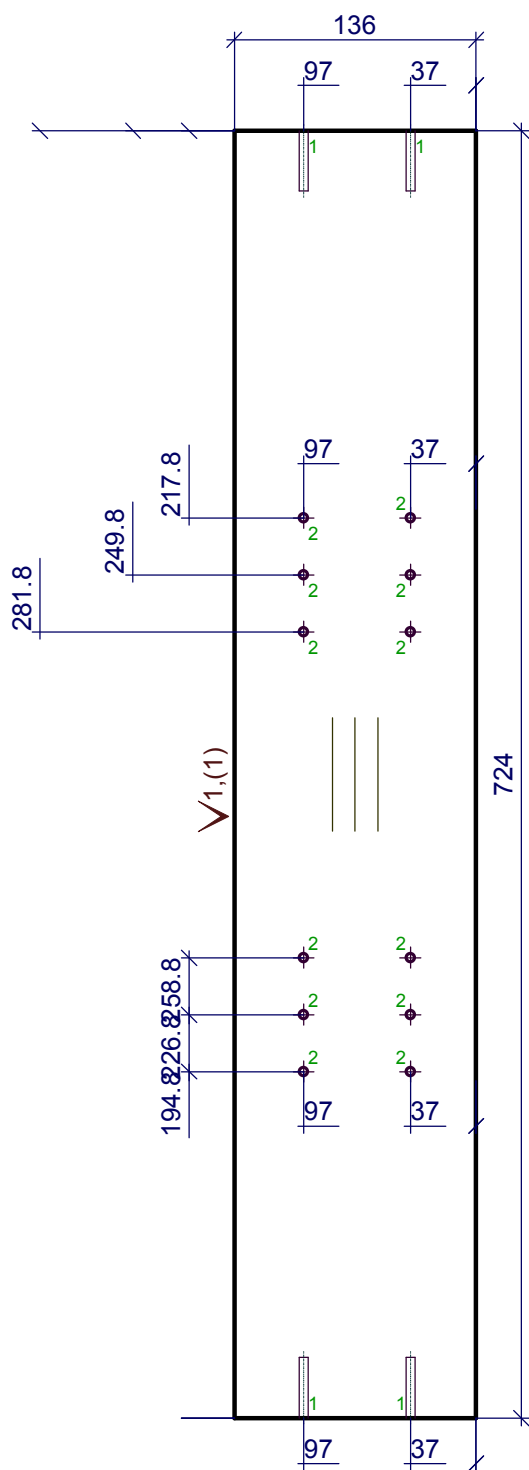

1 - 4D=5,L=34  
2 - 24D=5,L=8.5


1 - Кром\_22/05дуб лугано

Должность	Название	Подпись	Дата	4 модуль мойка	Стадия	Лист	Листов
Разр.							
Чертил							
Редактировал				10.Переборка ДСП h= 18 мм	Деталей: 1		
Технолог							
Гл. инженер							

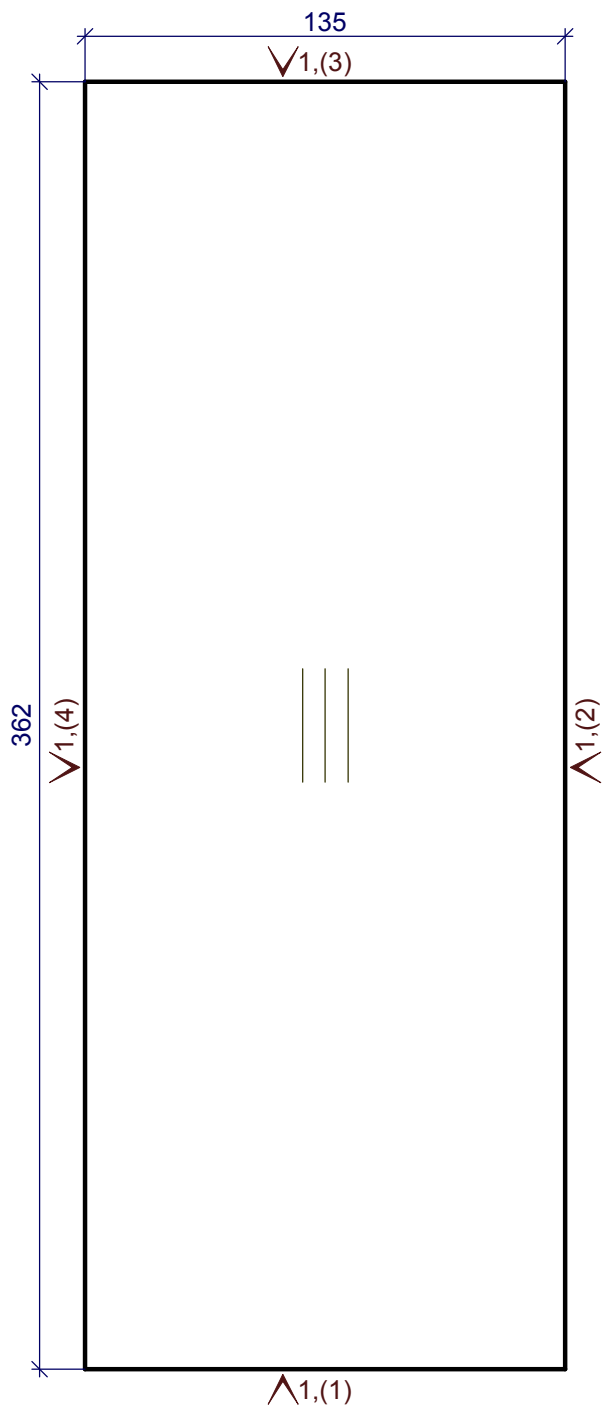

1 - Кром\_22/05дуб лугано


Должность	Название	Подпись	Дата	4 модуль мойка	Стадия	Лист	Листов
Разр.							
Чертил							
Редактировал				11.1.Полка ДСП h= 18 мм	Деталей: 2		
Технолог							
Гл. инженер							

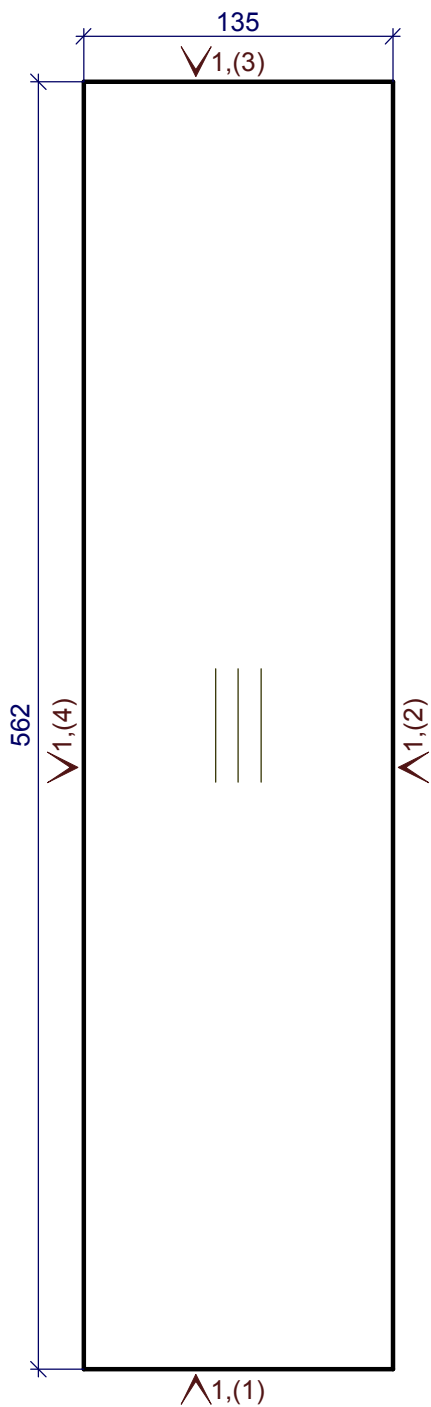

1 - Кром\_22/05дуб лугано

Должность	Название	Подпись	Дата	4 модуль мойка	Стадия	Лист	Листов
Разр.							
Чертил							
Редактировал				12.1.Полка ДСП h= 18 мм	Деталей: 2		
Технолог							
Гл. инженер							

Y Z

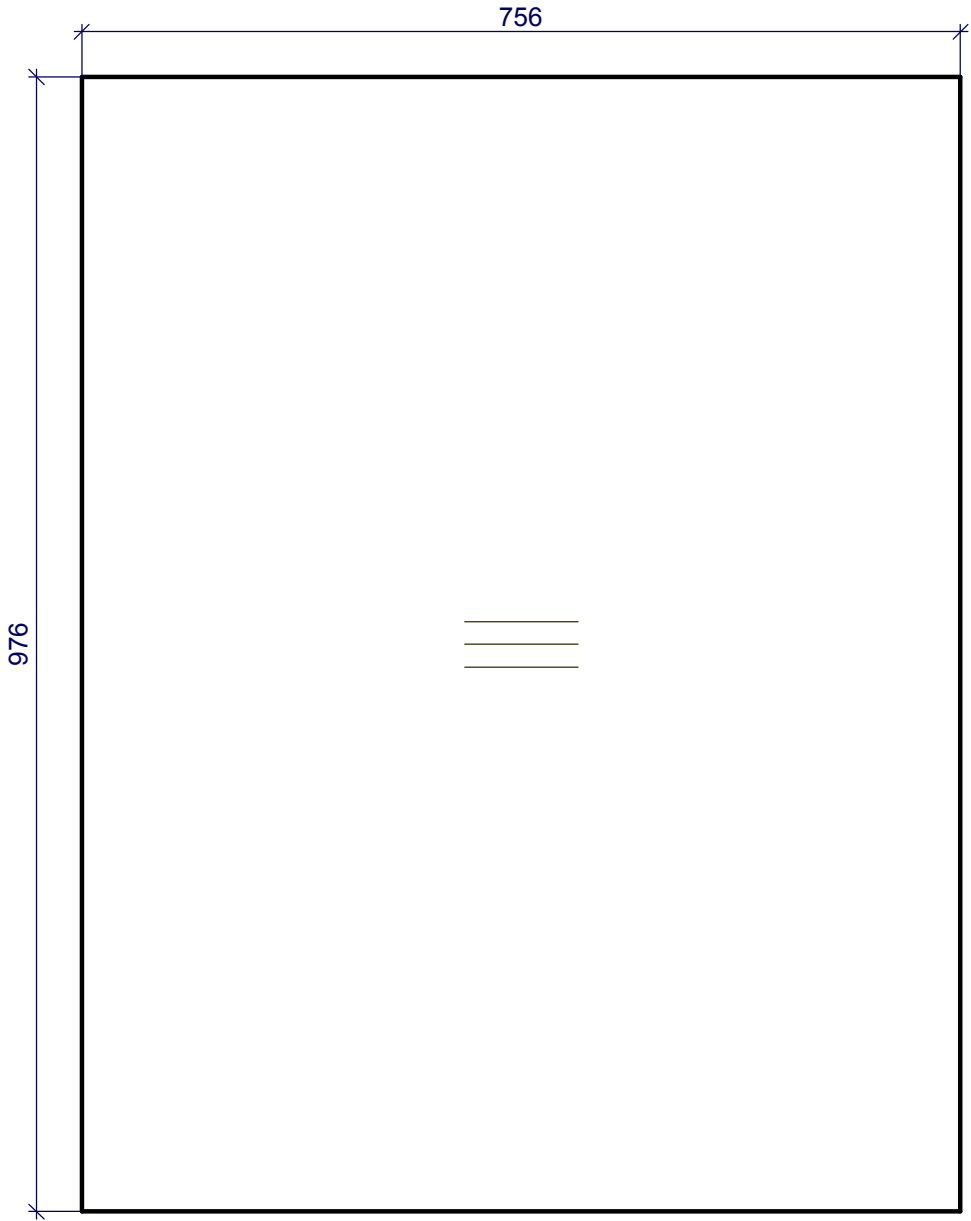

Должность	Название	Подпись	Дата	4 модуль мойка	Стадия	Лист	Листов
Разр.							
Чертил							
Редактировал				13.3/стенка ДВП наружная h= 3 мм	Деталей: 1		
Технолог							
Гл. инженер							