




2

4

3

5

7

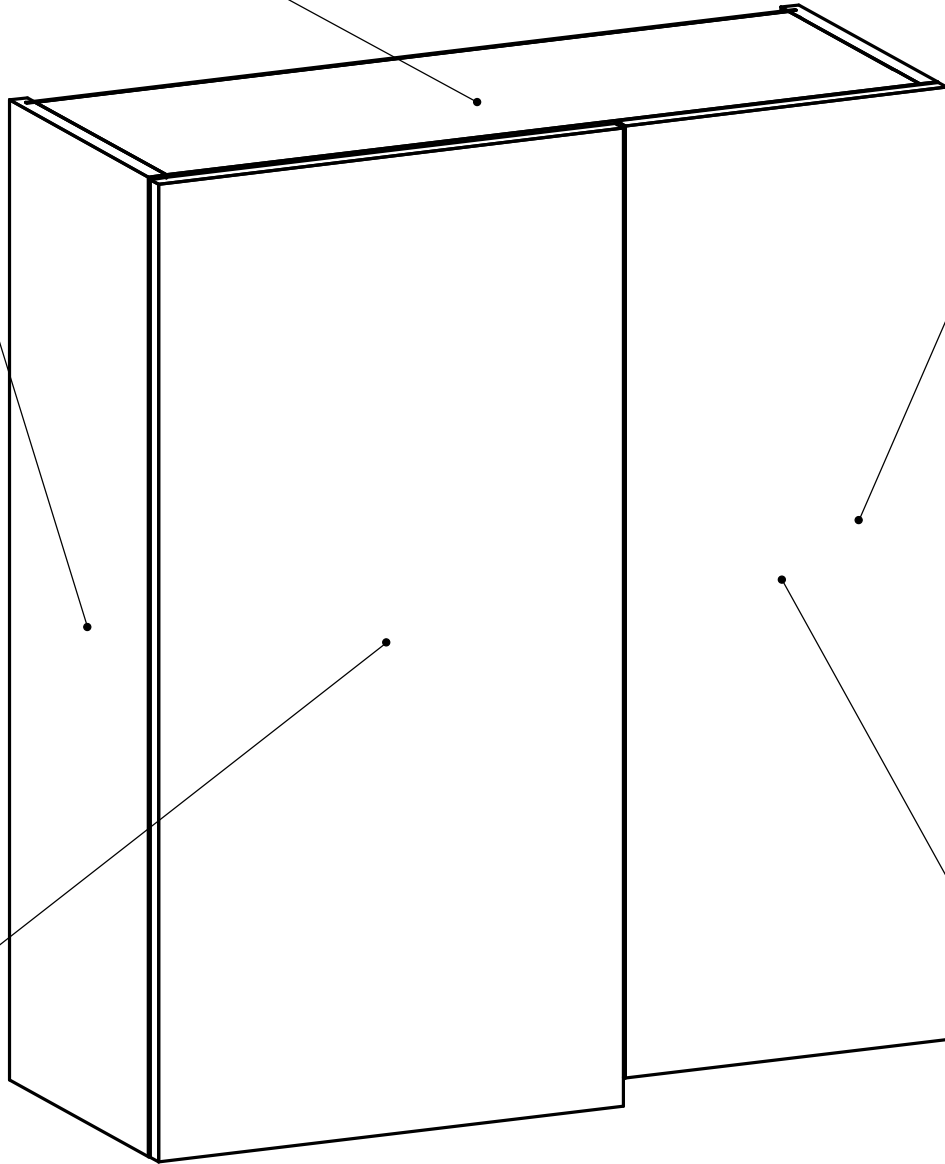




2


4

3

5

7

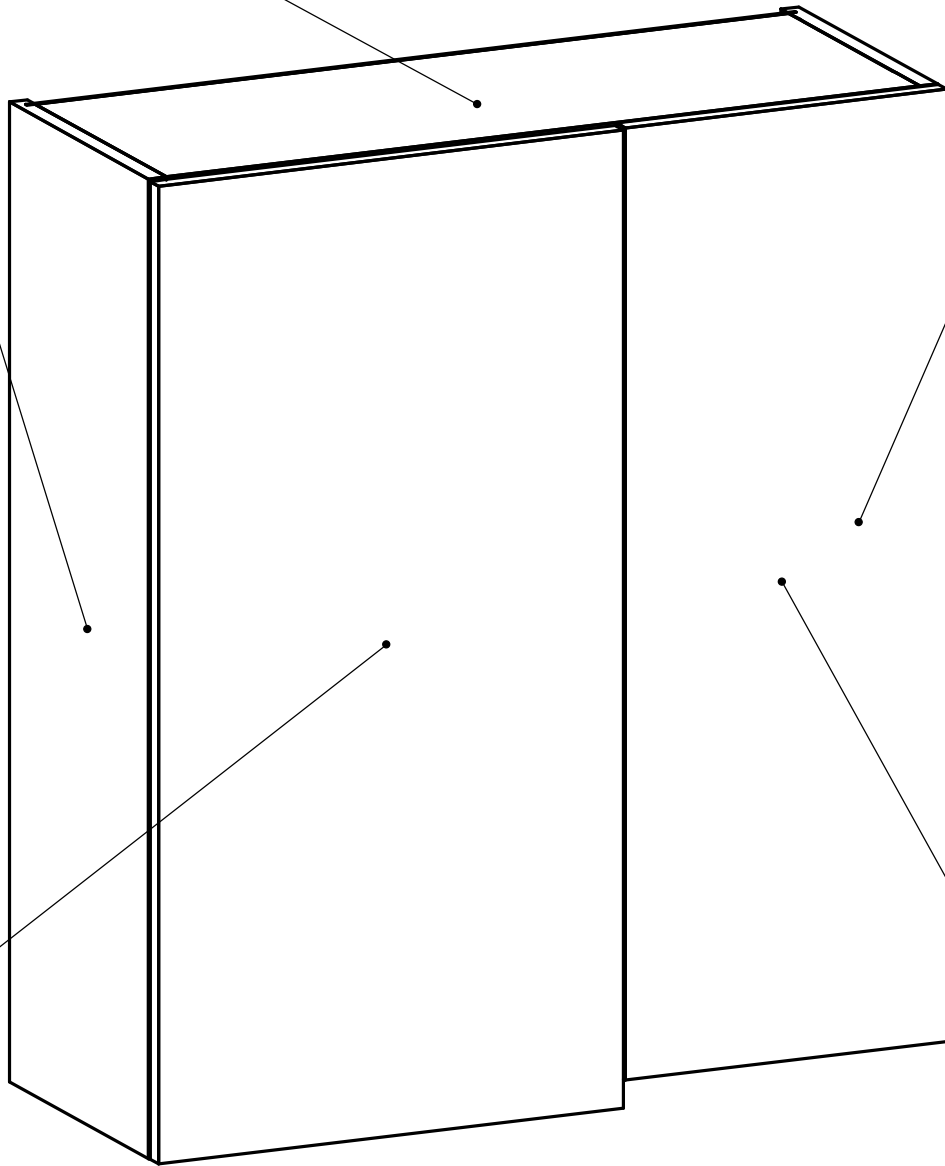

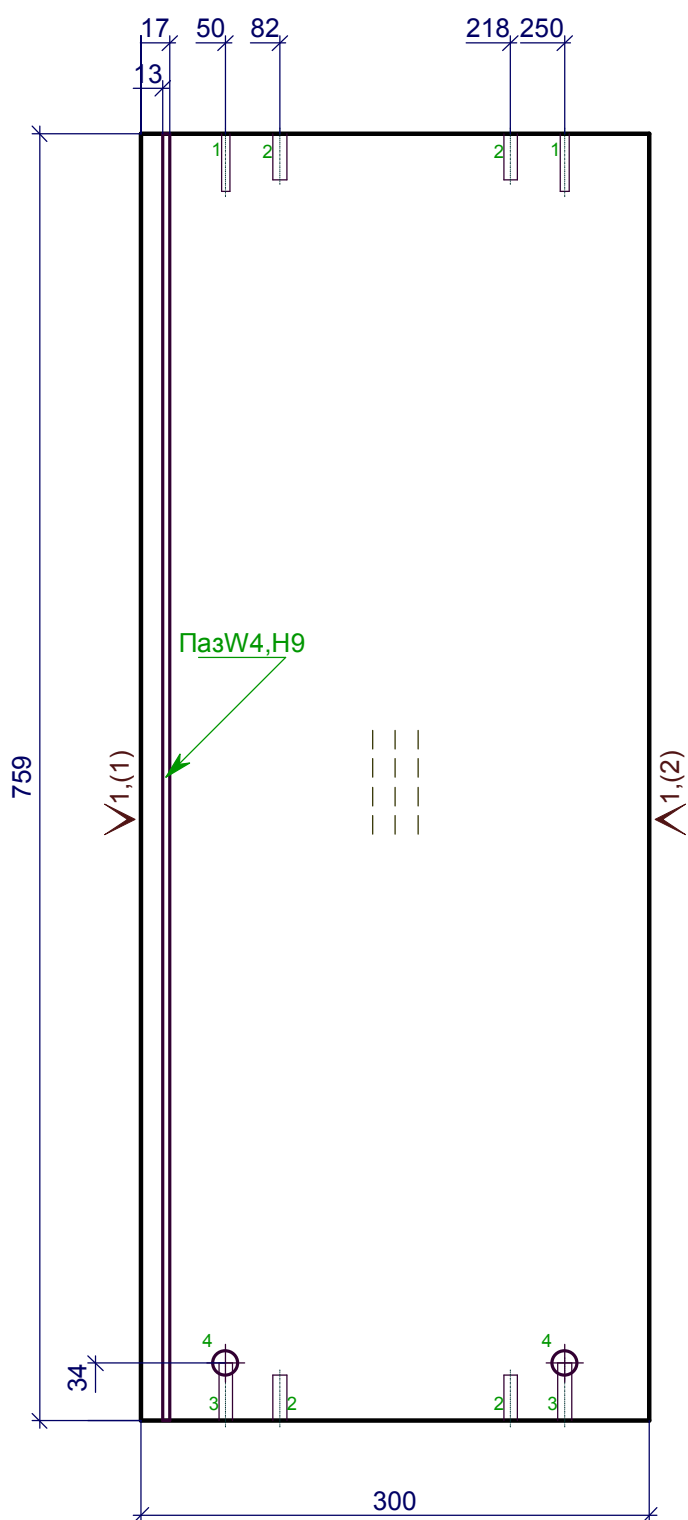


- 1 - $2D=5, L=34$
- 2 - $4D=8, L=27$
- 3 - $2D=8, L=34$
- 4 - $2D=15, L=14$

1 - Кром_22/05дуб лугано

Должность	Название	Подпись	Дата	4верх	Стадия	Лист	Листов
Разр.							
Чертил							
Редактировал				1.Дно внутреннее ДСП h= 18 мм			
Технолог							
Гл. инженер							



X
Y

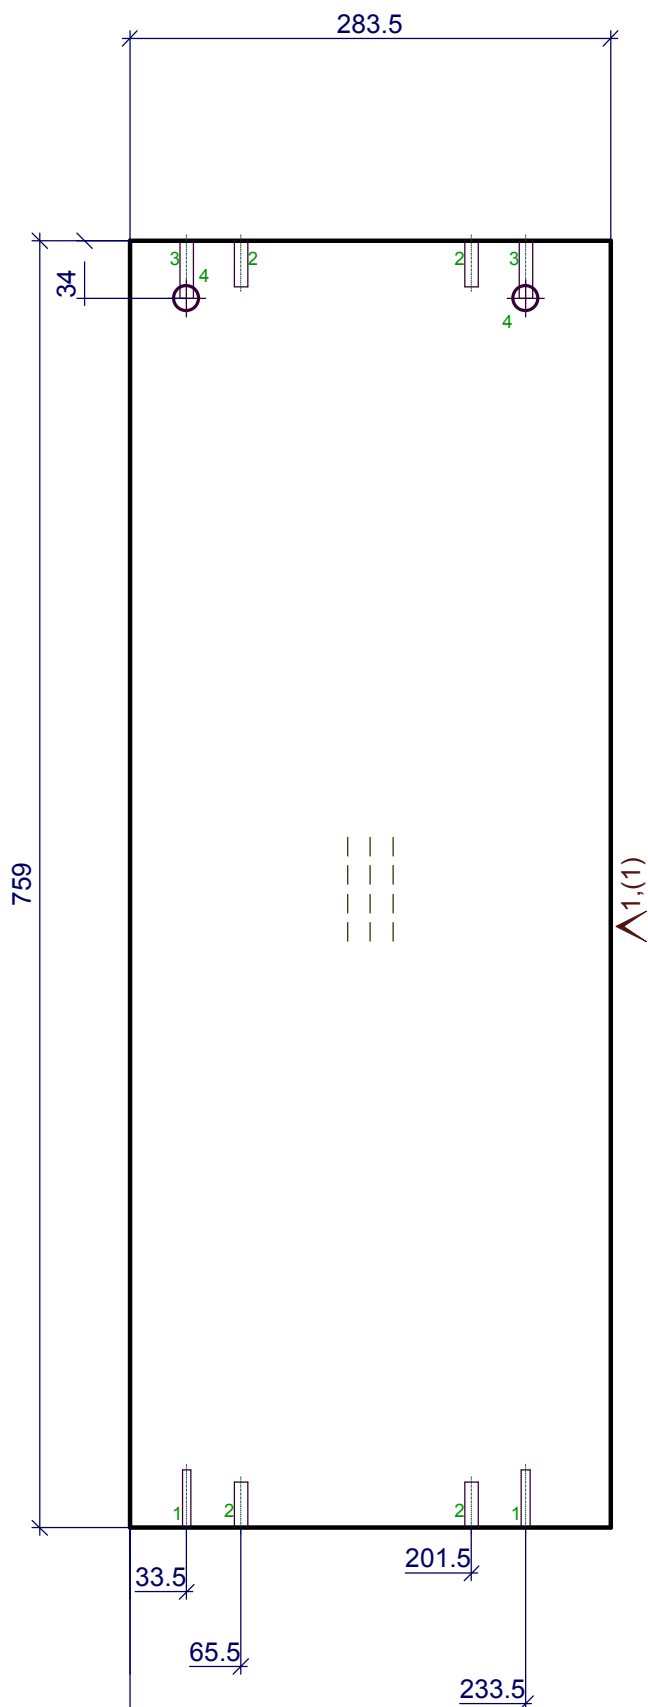

- 1 - 2D=5, L=34
- 2 - 4D=8, L=27
- 3 - 2D=8, L=34
- 4 - 2D=15, L=14

1 - Кром_22/05дуб лугано


Должность	Название	Подпись	Дата	4верх	Стадия	Лист	Листов
Разр.							
Чертил							
Редактировал				2.Крышка внутренняя ДСП h= 18 мм			
Технолог							
Гл. инженер							

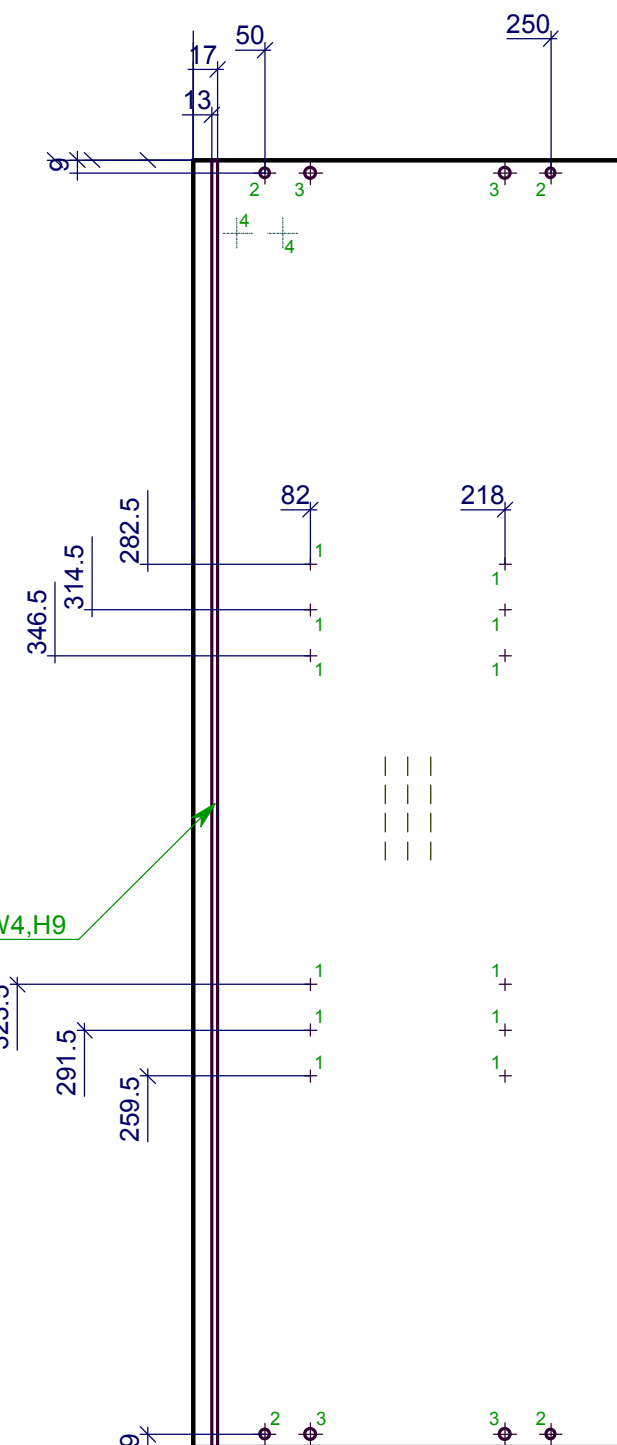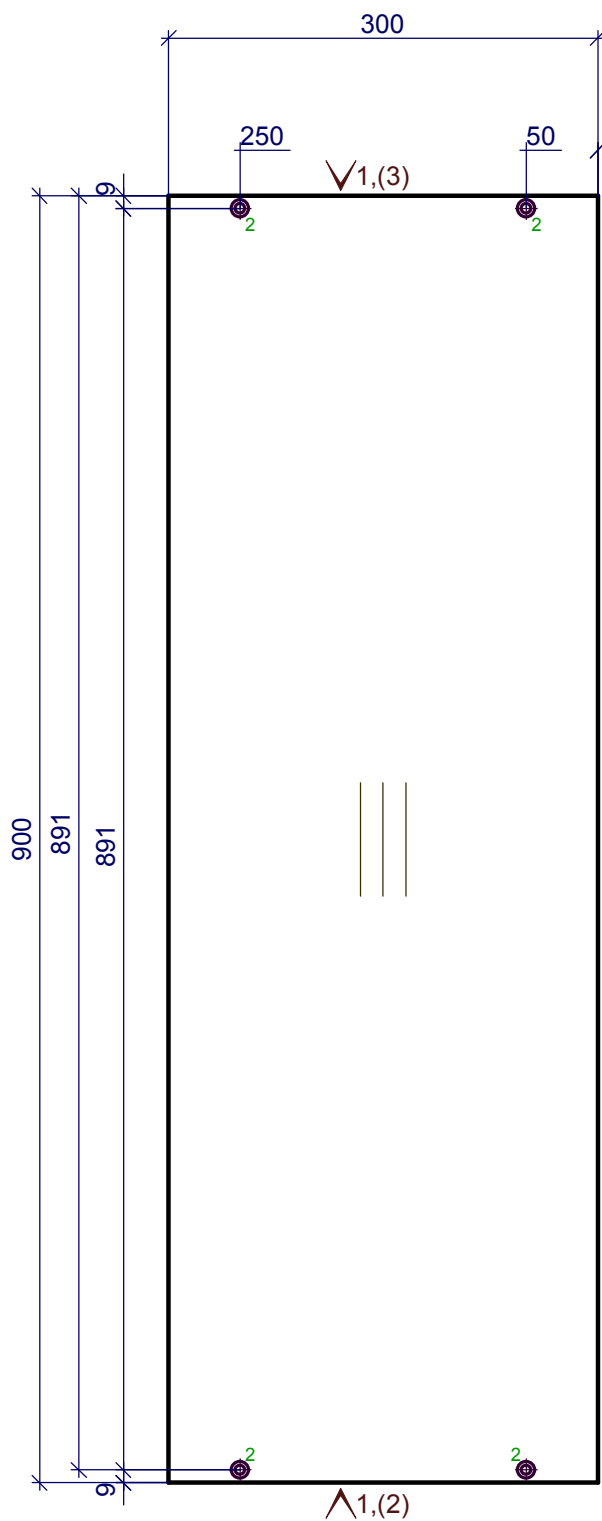

- 1 - 12D=5,L=8.5
2 - 4D=7,сквоз.3енк.
3 - 4D=8,L=12

1 - Кром_22/05дуб лугано


Должность	Название	Подпись	Дата	4верх	Стадия	Лист	Листов
Разр.							
Чертил							
Редактировал				3.Боковина правая h= 18 мм			
Технолог							
Гл. инженер							

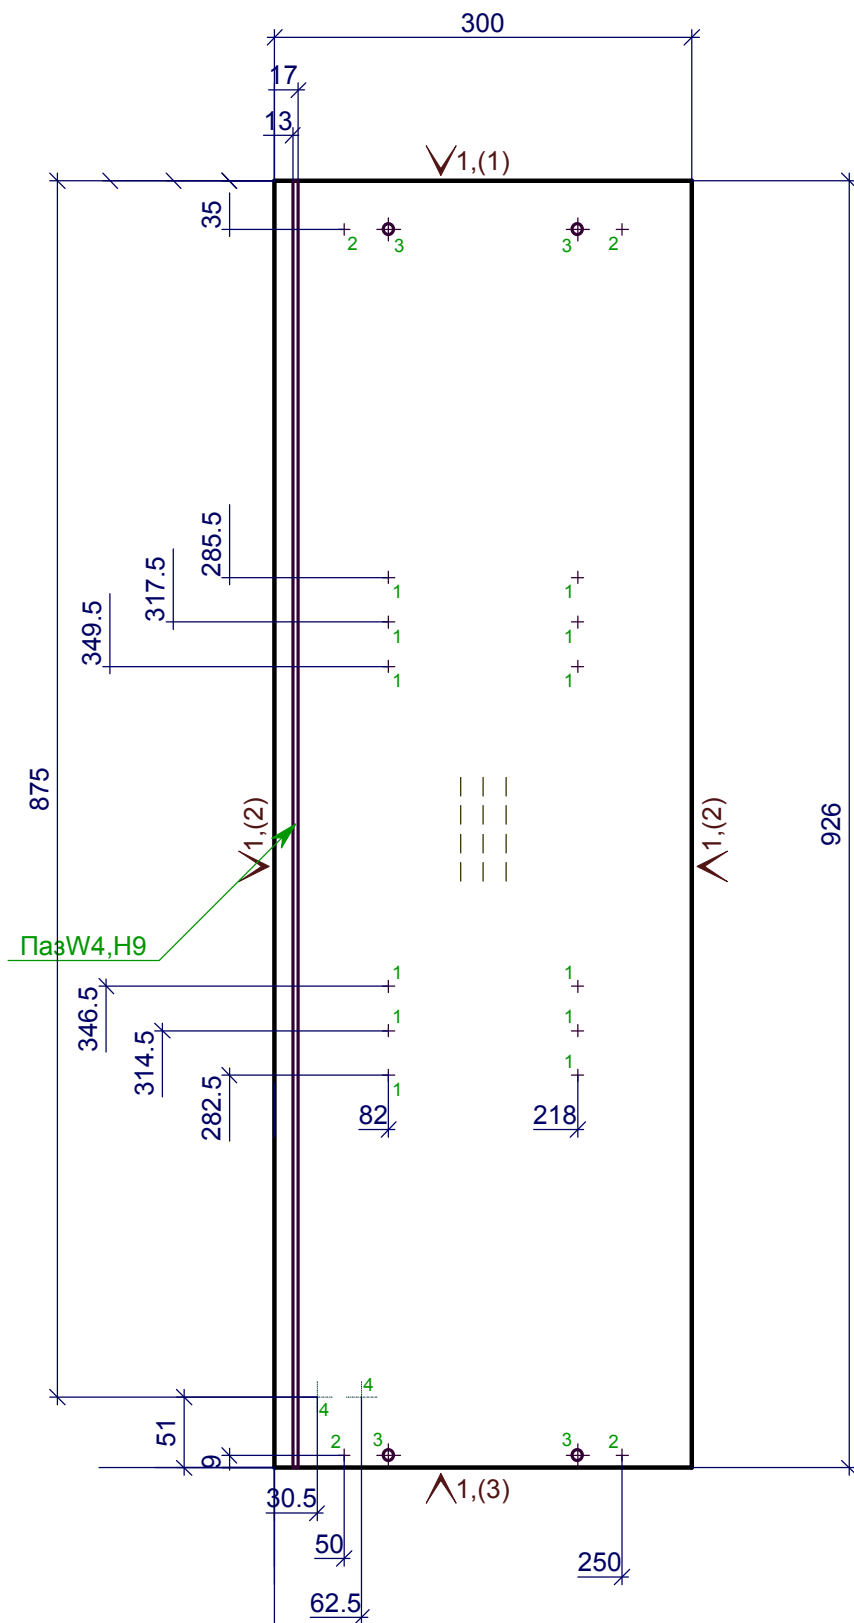

1 - 12D=5, L=8.5
2 - 4D=5, L=12
3 - 4D=8, L=12

1 - Кром_22/05дуб лугано


Должность	Название	Подпись	Дата	4верх	Стадия	Лист	Листов
Разр.							
Чертил							
Редактировал				4.Боковина левая h= 18 мм			
Технолог							
Гл. инженер							

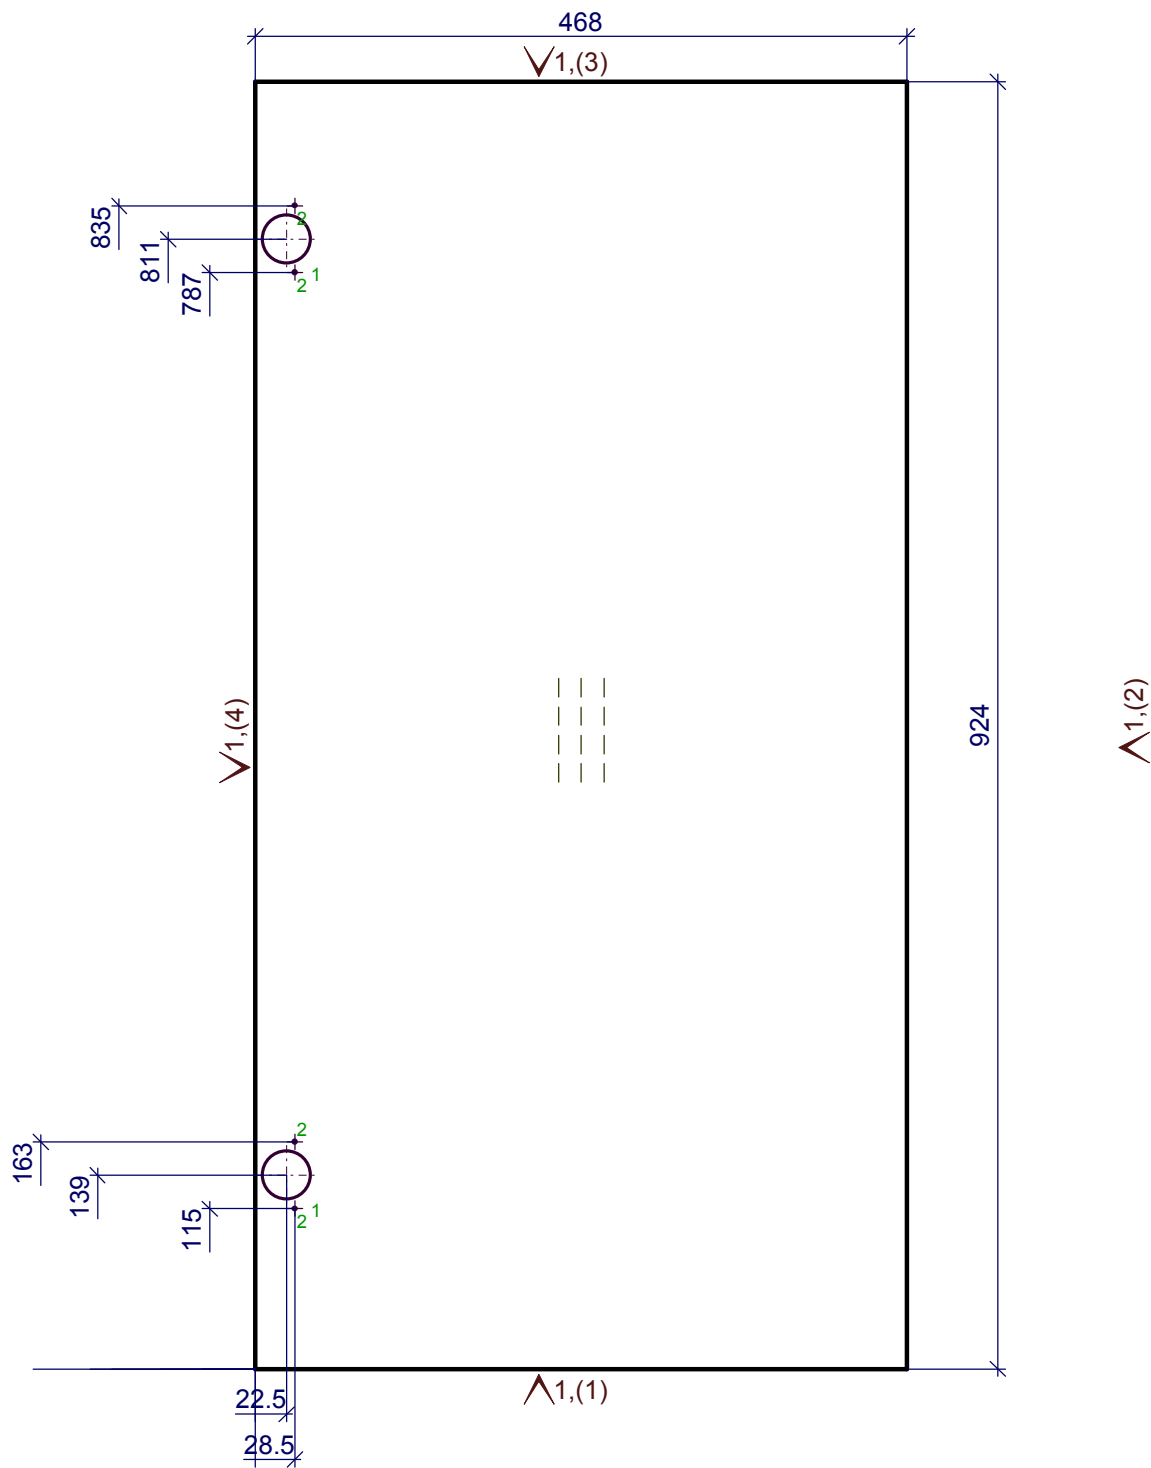

1 - 2D=35,L=12.5
2 - 4D=2.5,L=12.5


1 - Кром_1.0_дуб

Должность	Название	Подпись	Дата	4верх	Стадия	Лист	Листов
Разр.							
Чертил							
Редактировал				5.Дверь левая h= 18 мм			
Технолог							
Гл. инженер							

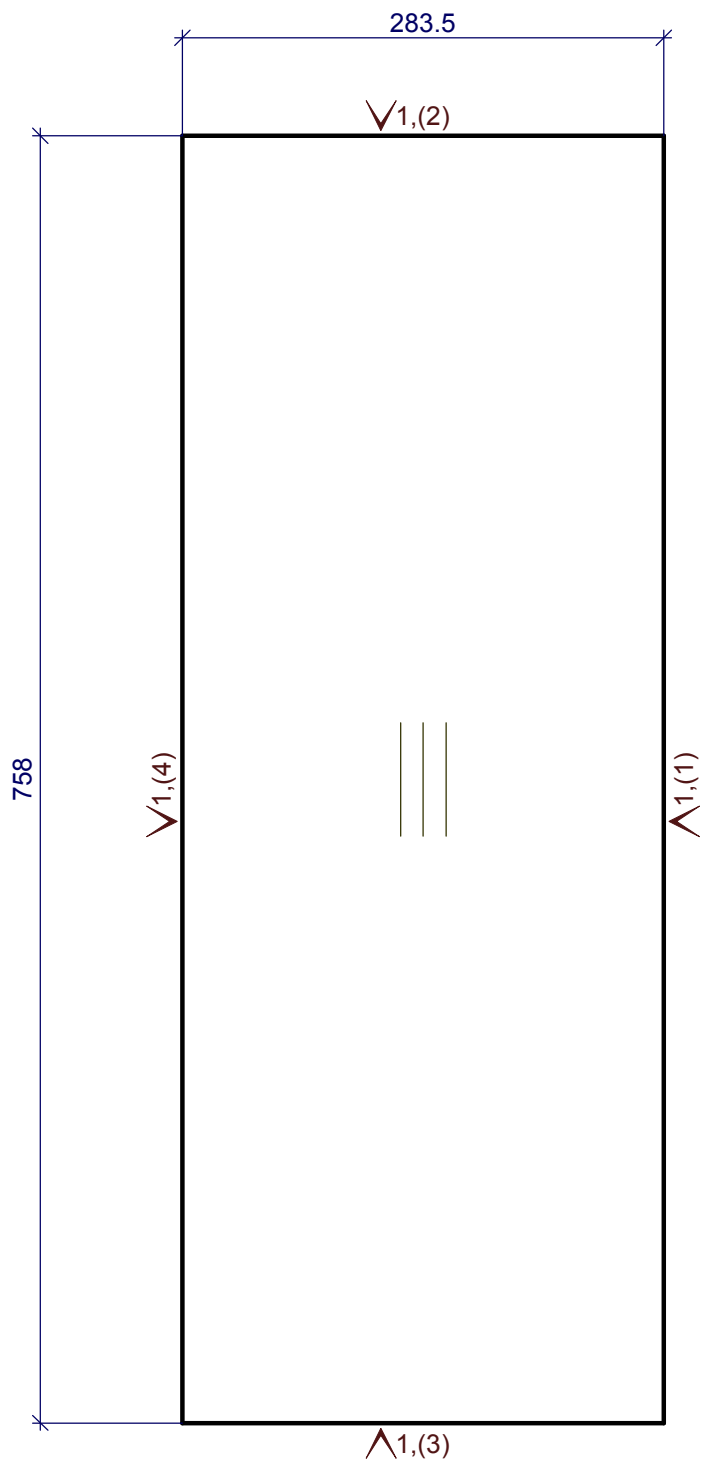

1 - Кром_22/05дуб лугано

Должность	Название	Подпись	Дата	4верх	Стадия	Лист	Листов
Разр.							
Чертил							
Редактировал				6.1.Полка h= 18 мм			
Технолог							
Гл. инженер							

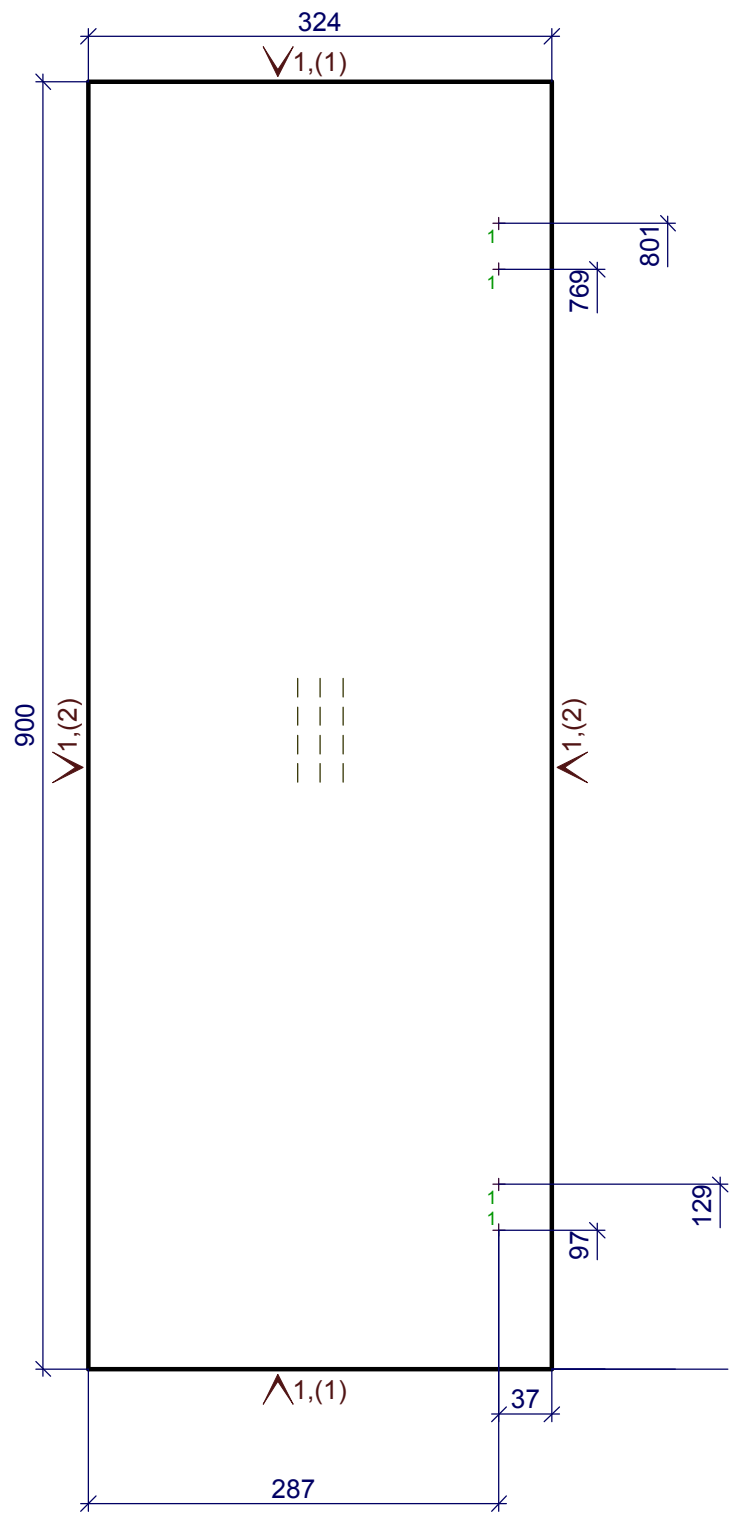


1 - 4D=3,L=12.5

1 - Кром_1.0_дуб

Должность	Название	Подпись	Дата	4верх	Стадия	Лист	Листов
Разр.							
Чертил							
Редактировал				7.Царга ДСП h= 18 мм			
Технолог							
Гл. инженер							



Сквозное прямоугольное отверстие

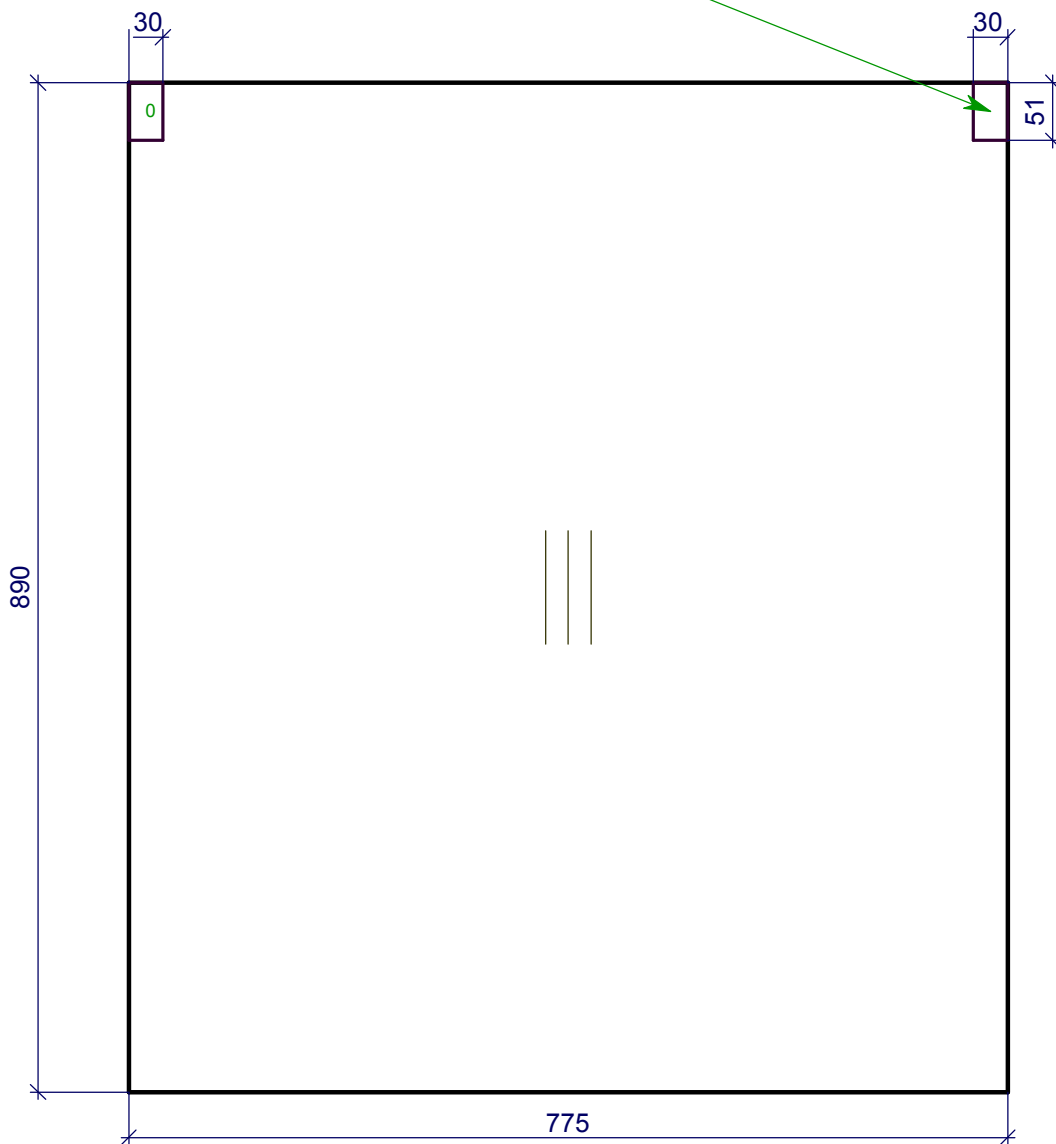

Должность	Название	Подпись	Дата	4верх	Стадия	Лист	Листов
Разр.							
Чертил							
Редактировал				8.Задняя стенка h= 3 мм			
Технолог							
Гл. инженер							