

.




2

3

4

5

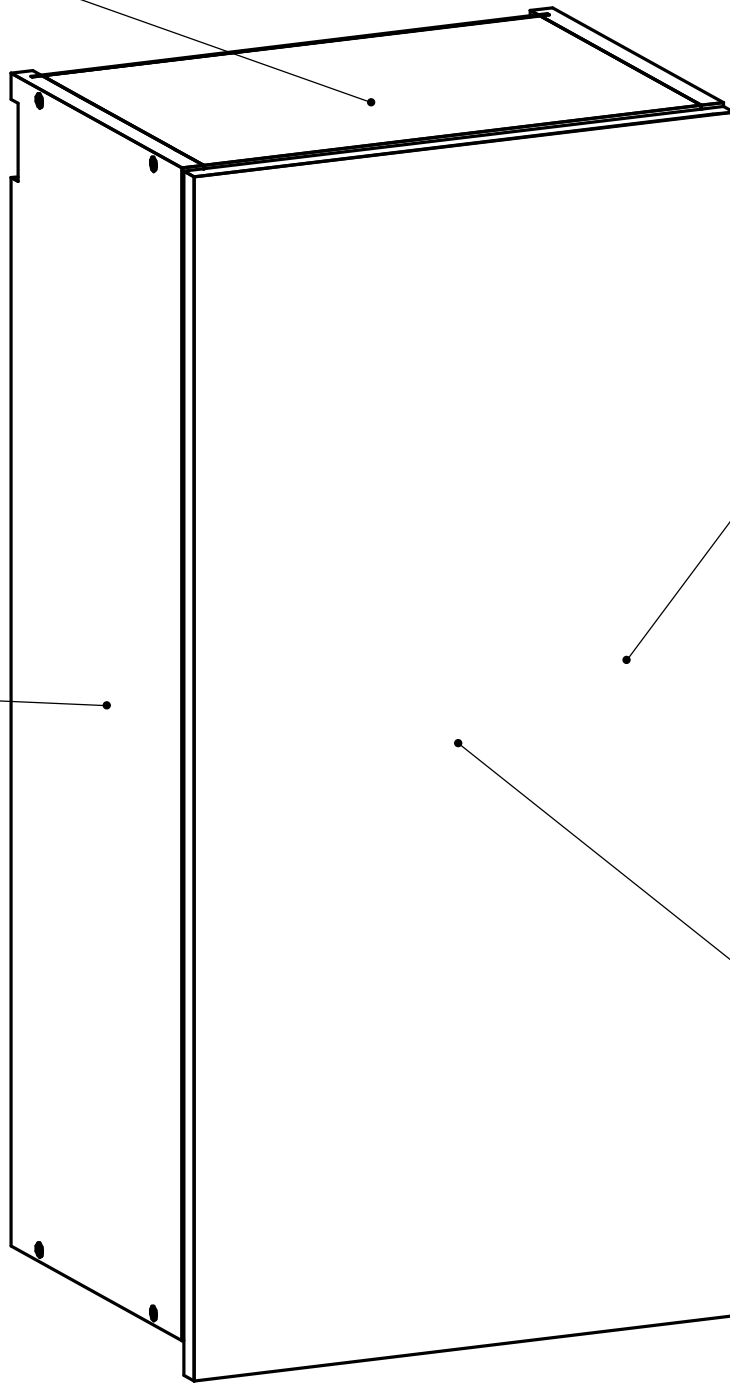





2

3

4

5

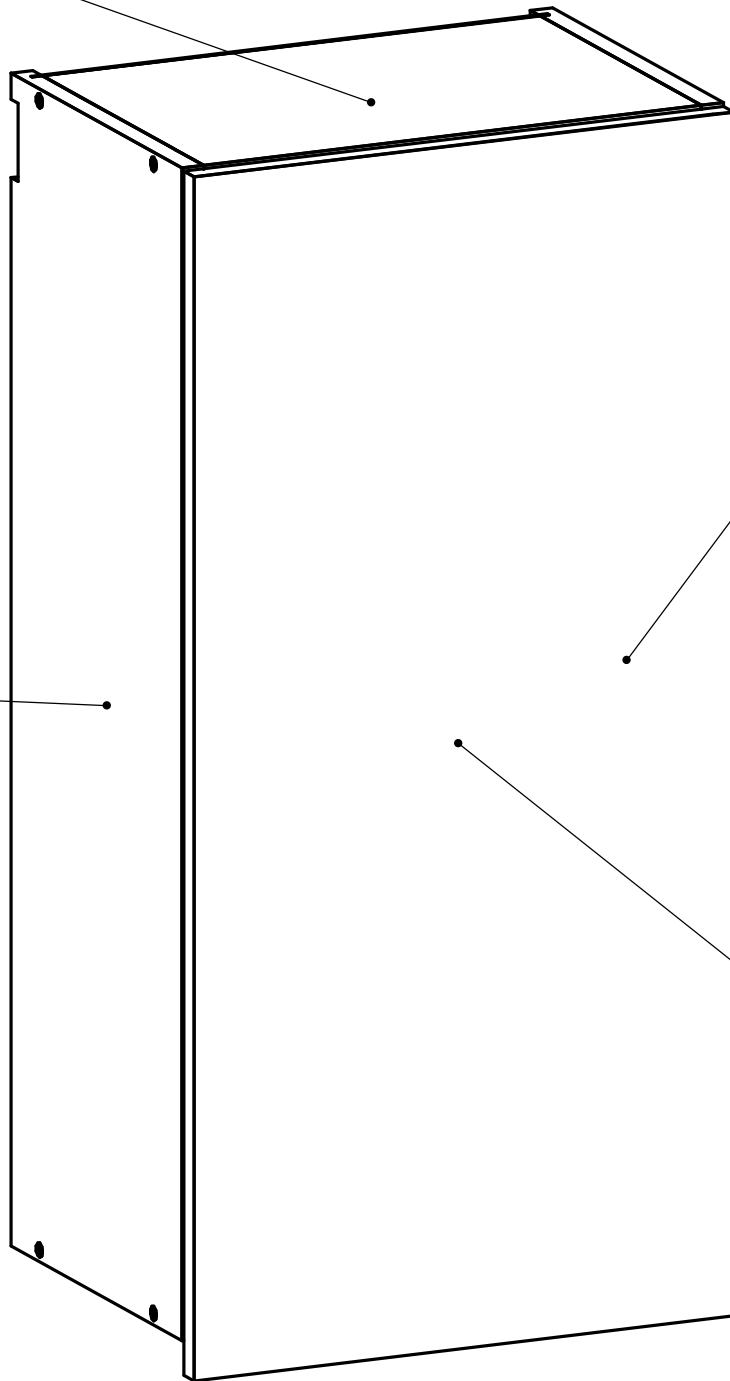


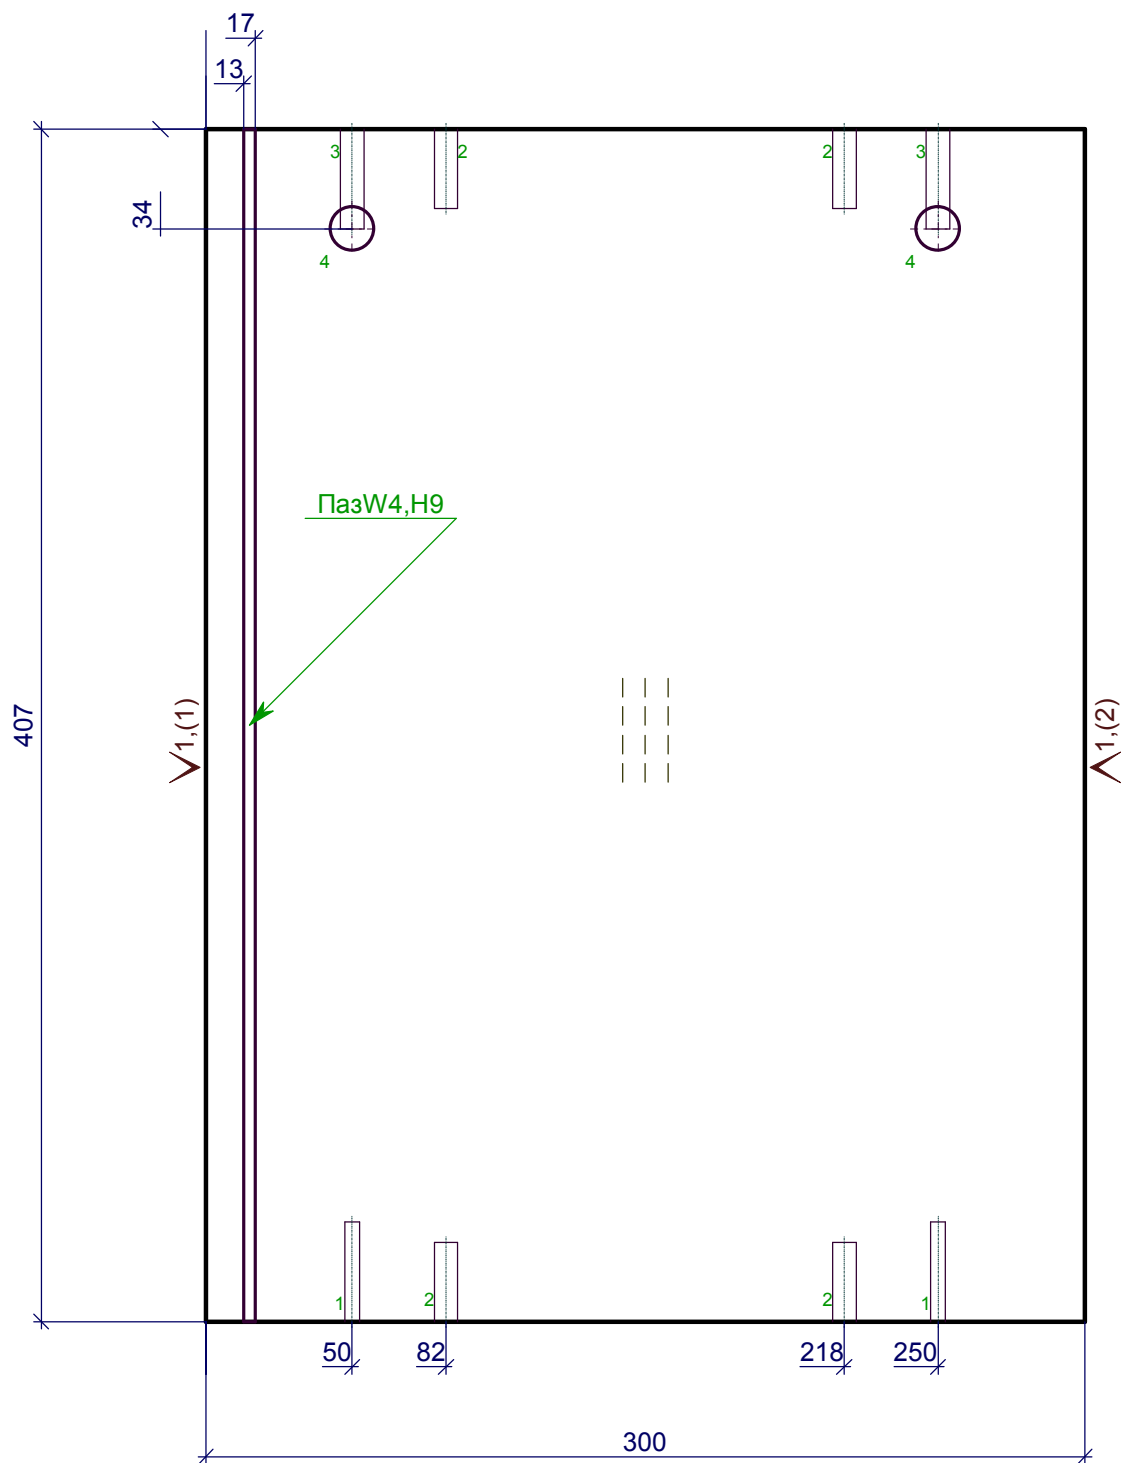

- 1 - 2D=5,L=34
- 2 - 4D=8,L=27
- 3 - 2D=8,L=34
- 4 - 2D=15,L=14

1 - Кром_22/05дуб лугано

Должность	Название	Подпись	Дата	8верх	Стадия	Лист	Листов
Разр.							
Чертил							
Редактировал				1.Дно внутреннее ДСП h= 18 мм			
Технолог							
Гл. инженер							

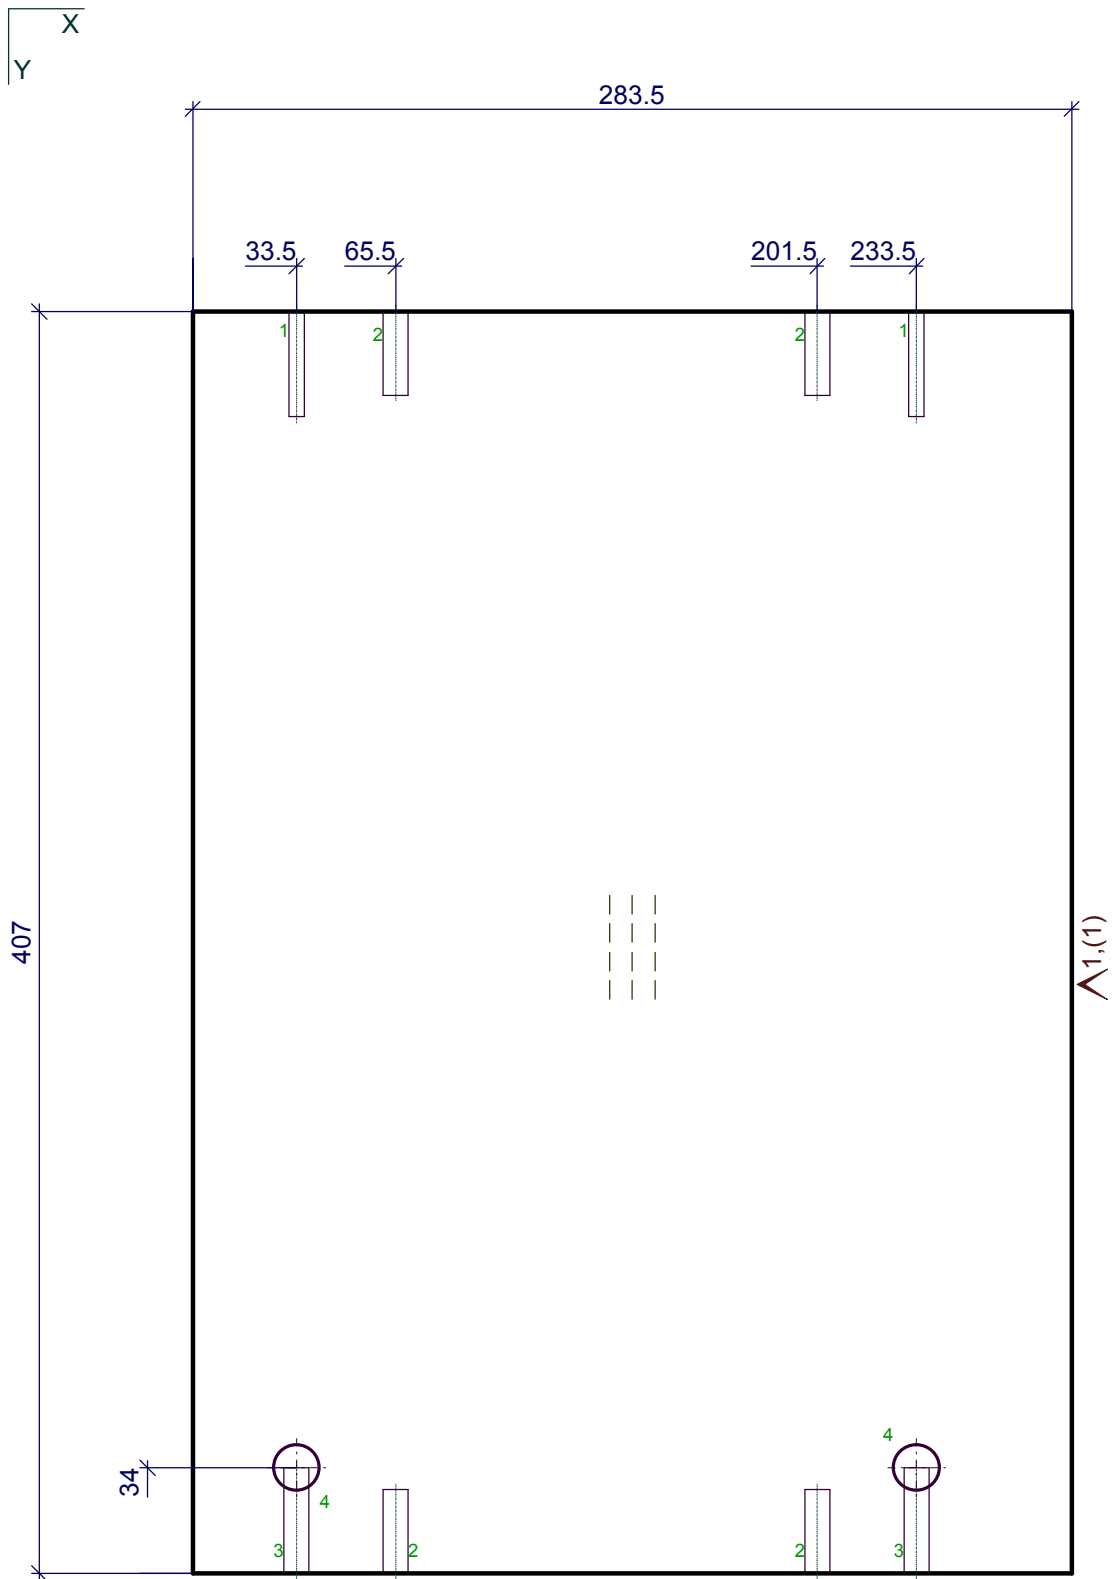


- 1 - 2D=5,L=34
- 2 - 4D=8,L=27
- 3 - 2D=8,L=34
- 4 - 2D=15,L=14

1 - Кром_22/05дуб лугано

Должность	Название	Подпись	Дата	8верх	Стадия	Лист	Листов
Разр.							
Чертил							
Редактировал				2.Крышка внутренняя ДСП h= 18 мм			
Технолог							
Гл. инженер							


X
Z

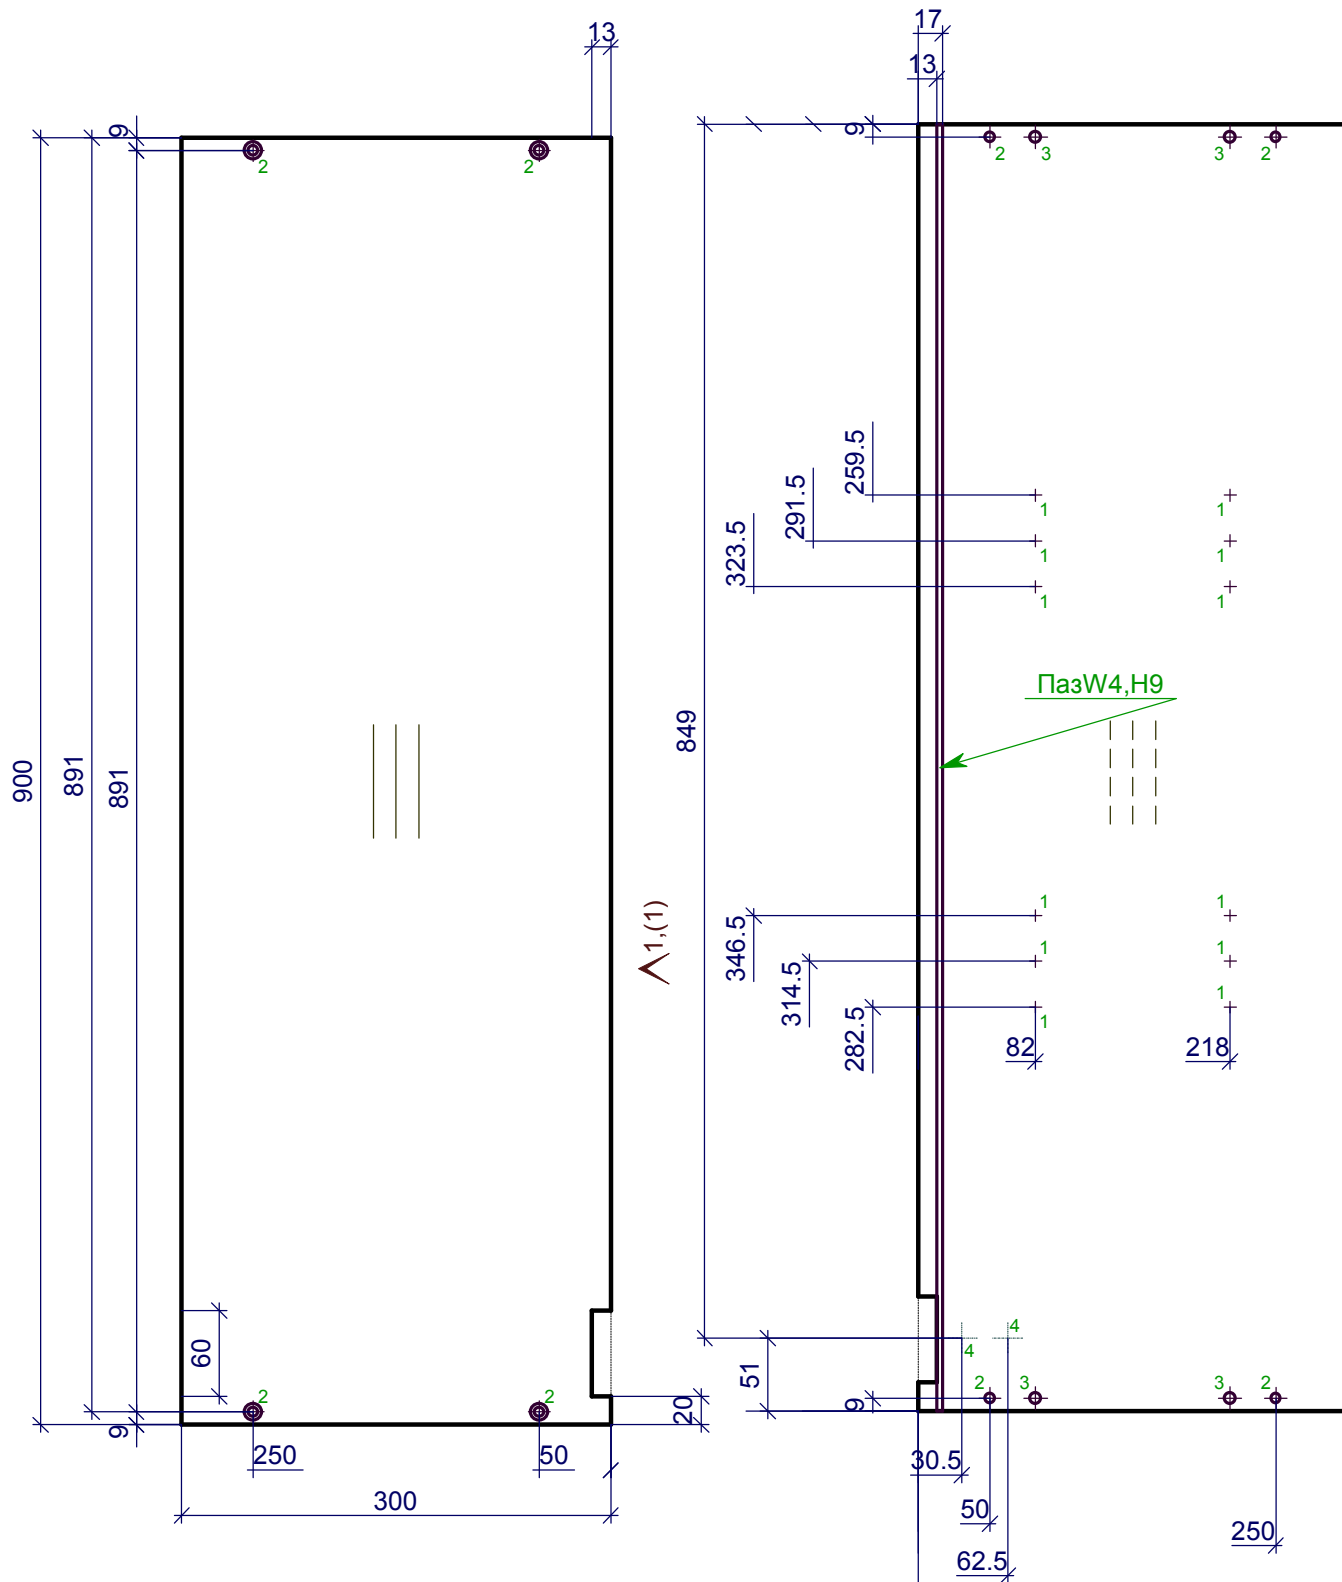

- 1 - 12D=5, L=8.5
2 - 4D=7, СКВОЗ.ЗЕНК.
3 - 4D=8, L=12

1 - Кром_22/05дуб лугано


Должность	Название	Подпись	Дата	8верх	Стадия	Лист	Листов
Разр.							
Чертил							
Редактировал				3.Боковина правая h= 18 мм			
Технолог							
Гл. инженер							

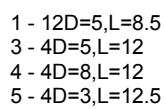

8верх

4.Боковина левая
h= 18 мм


Должность	Название	Подпись	Дата	8верх	Стадия	Лист	Листов
Разр.							
Чертил							
Редактировал				4.Боковина левая h= 18 мм			
Технолог							
Гл. инженер							

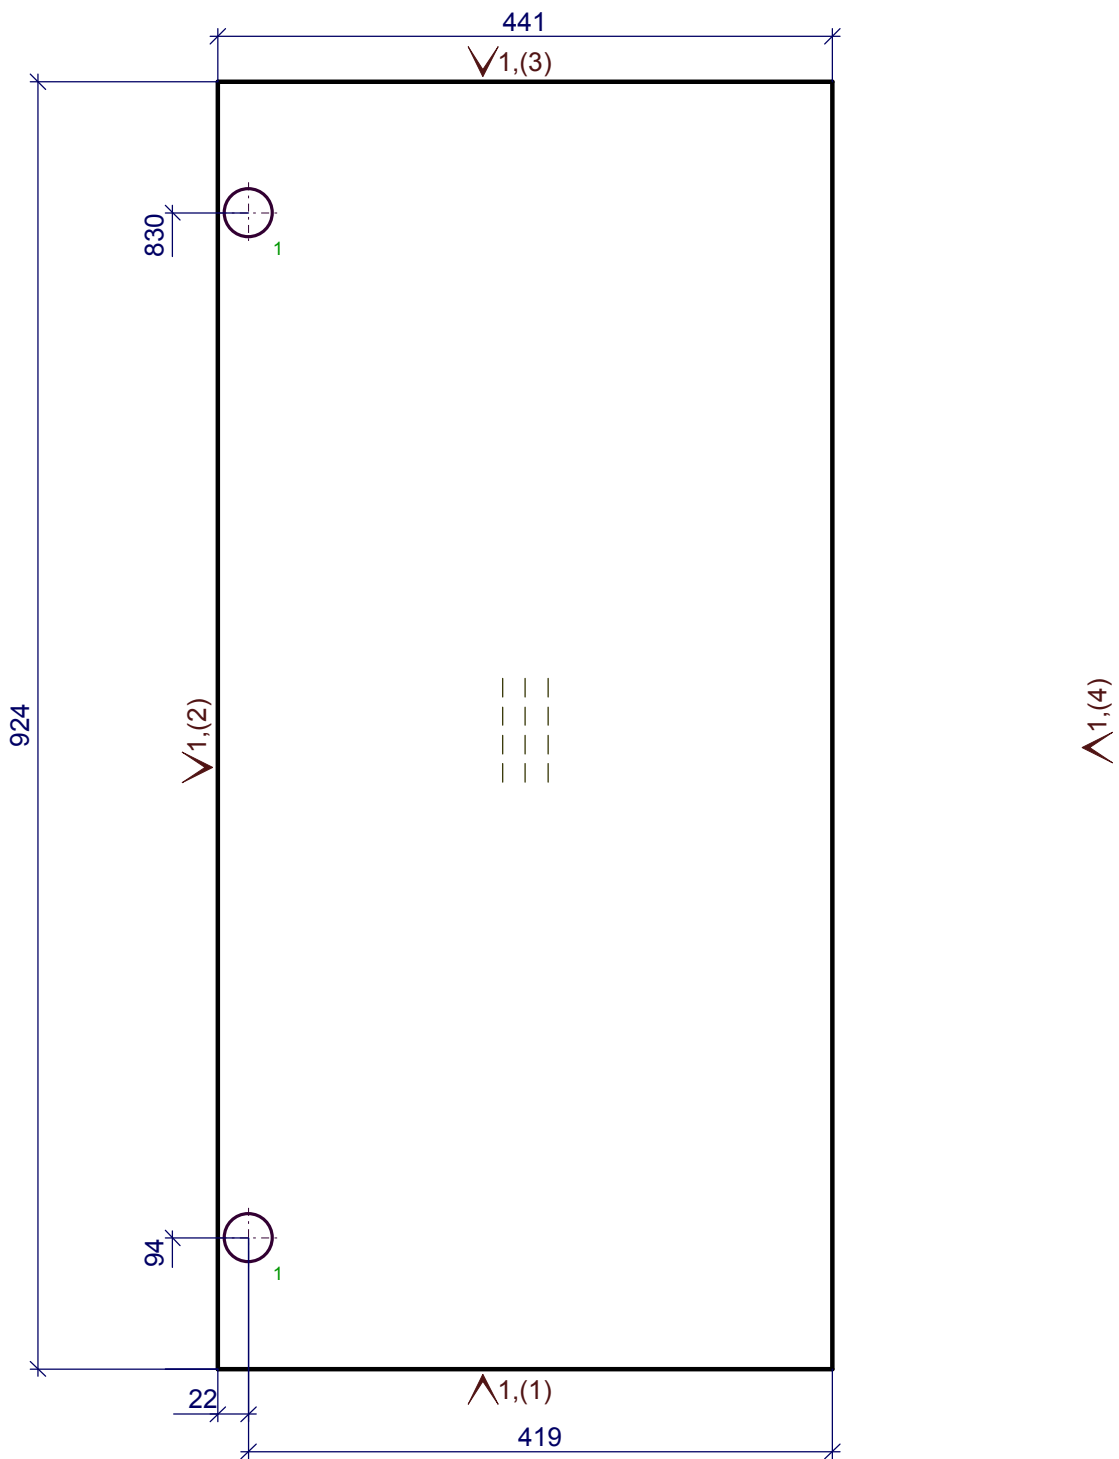

1 - 2D=35,L=14


1 - Кром_1.0_дуб

Должность	Название	Подпись	Дата	8верх	Стадия	Лист	Листов
Разр.							
Чертил							
Редактировал				5.Дверь левая h= 18 мм			
Технолог							
Гл. инженер							

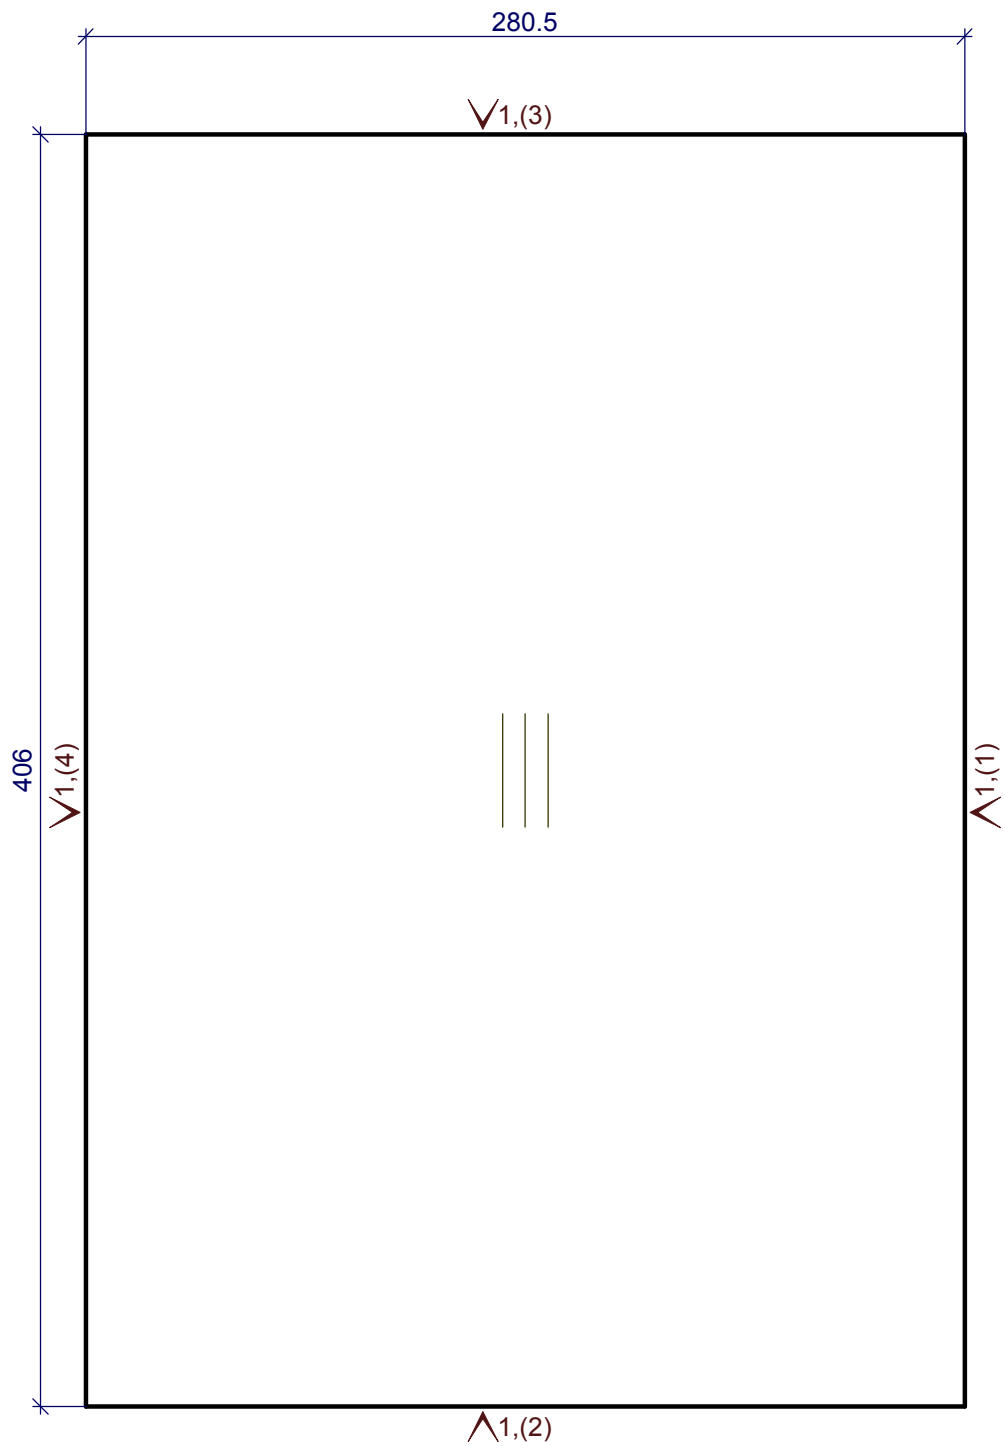

1 - Кром_22/05дуб лугано

Должность	Название	Подпись	Дата	8верх	Стадия	Лист	Листов
Разр.							
Чертил							
Редактировал				6.1.Полка h= 18 мм			
Технолог							
Гл. инженер							

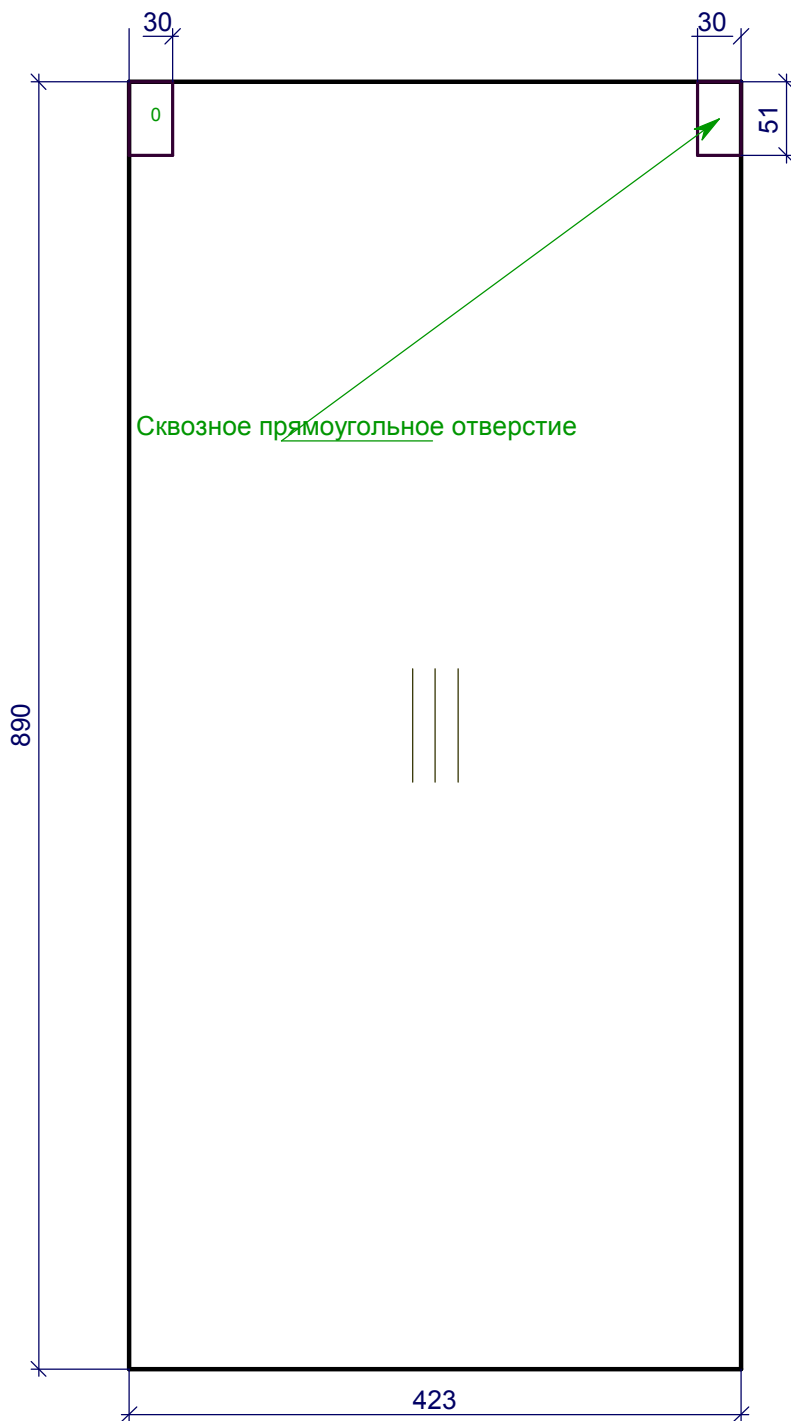

Должность	Название	Подпись	Дата	8верх	Стадия	Лист	Листов
Разр.							
Чертил							
Редактировал				7.Задняя стенка h= 3 мм			
Технолог							
Гл. инженер							