


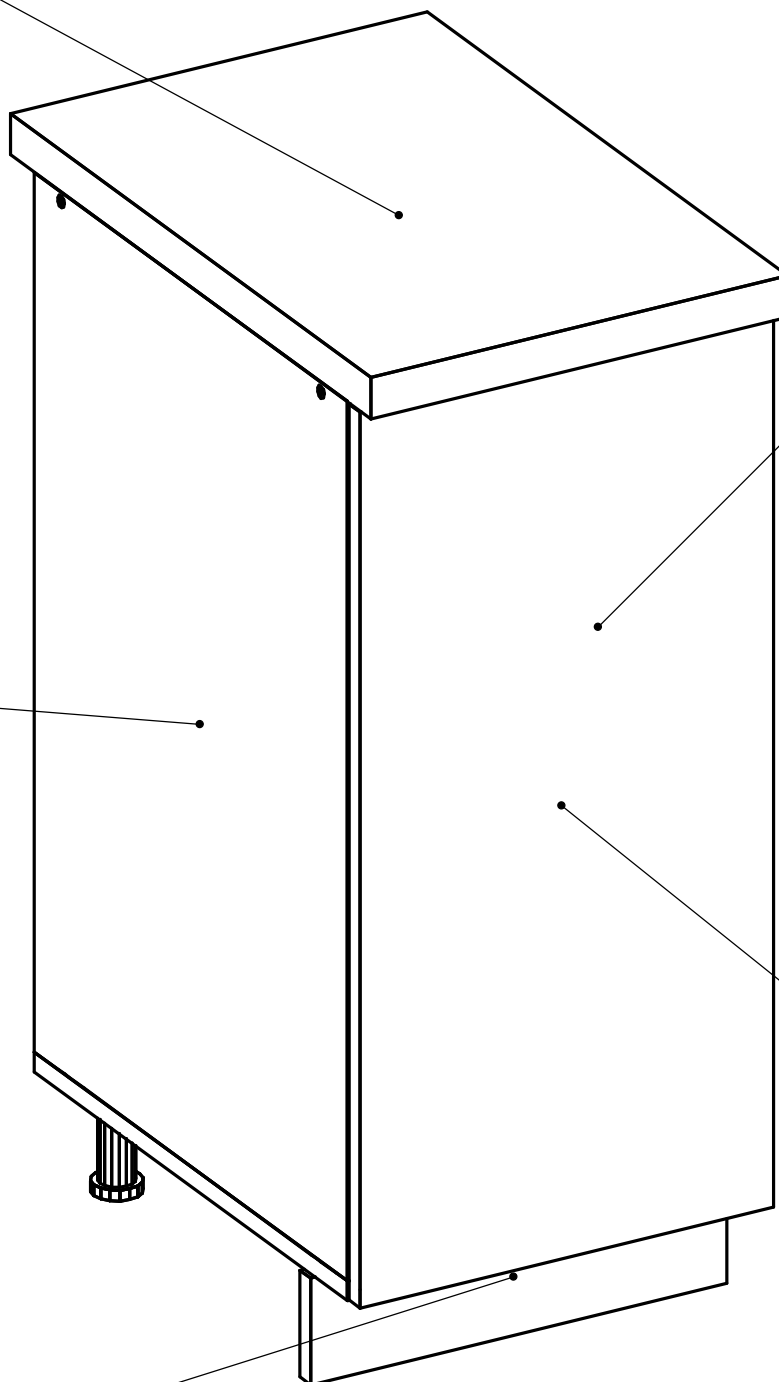

9



1

3


6

8

Должность	Название	Подпись	Дата	1 низ	Стадия	Лист	Листов
Разр.							
Чертил							
Редактировал				1 низ			
Технолог							
Гл. инженер							



9

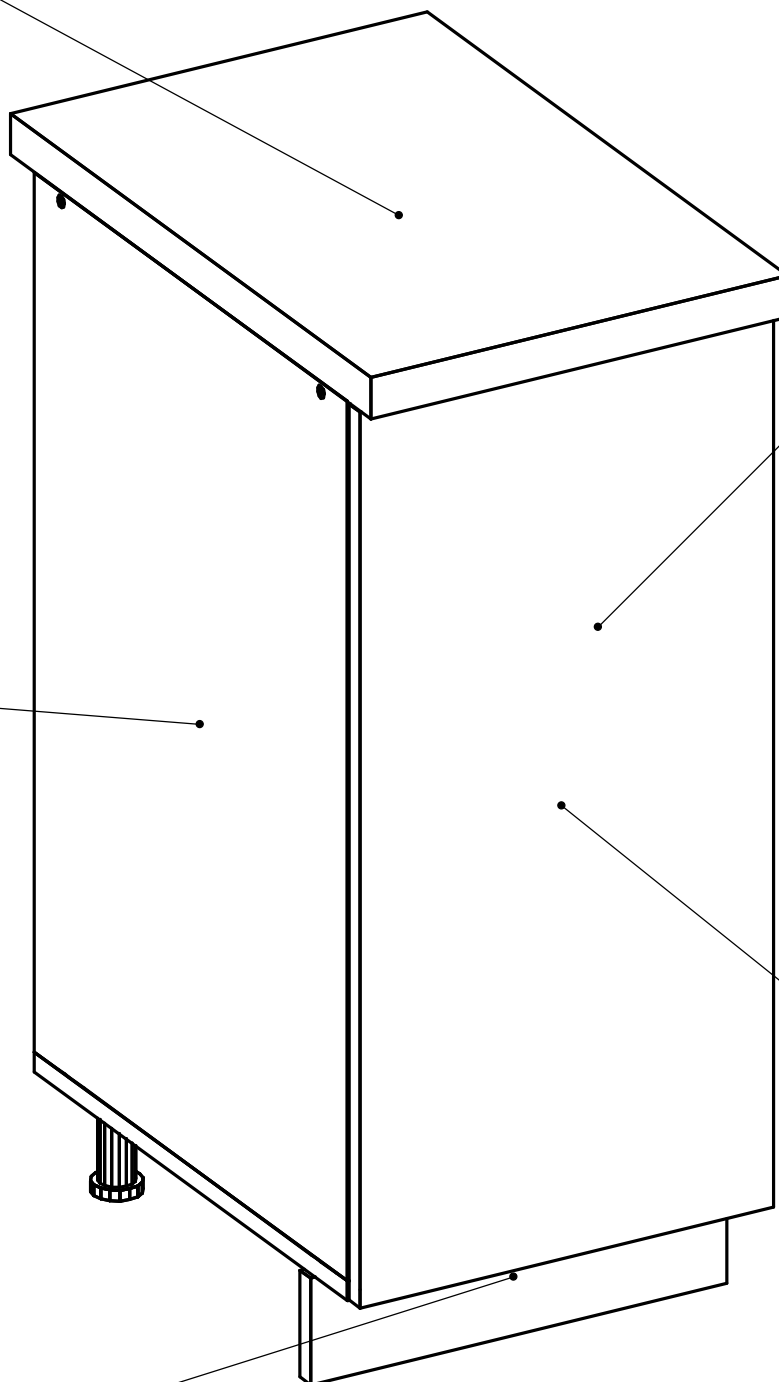



1

3

6



8

Должность	Название	Подпись	Дата	1 низ	Стадия	Лист	Листов
Разр.							
Чертил							
Редактировал				1 низ			
Технолог							
Гл. инженер							

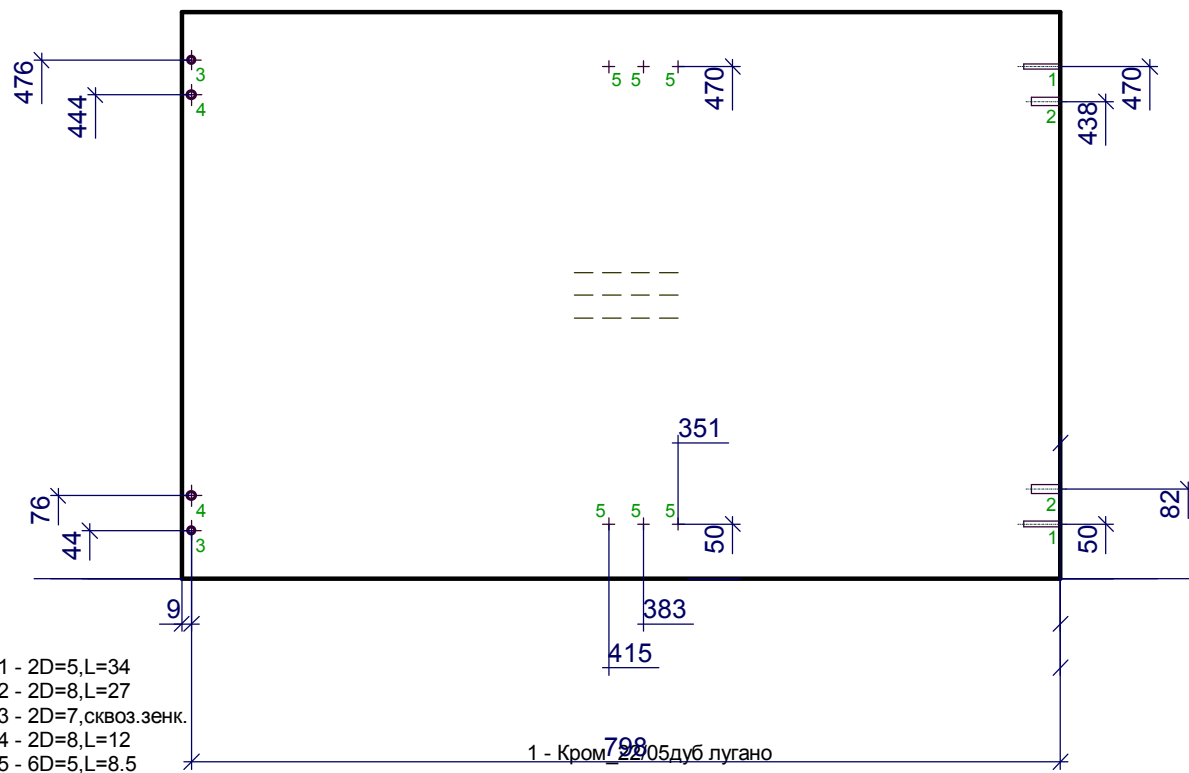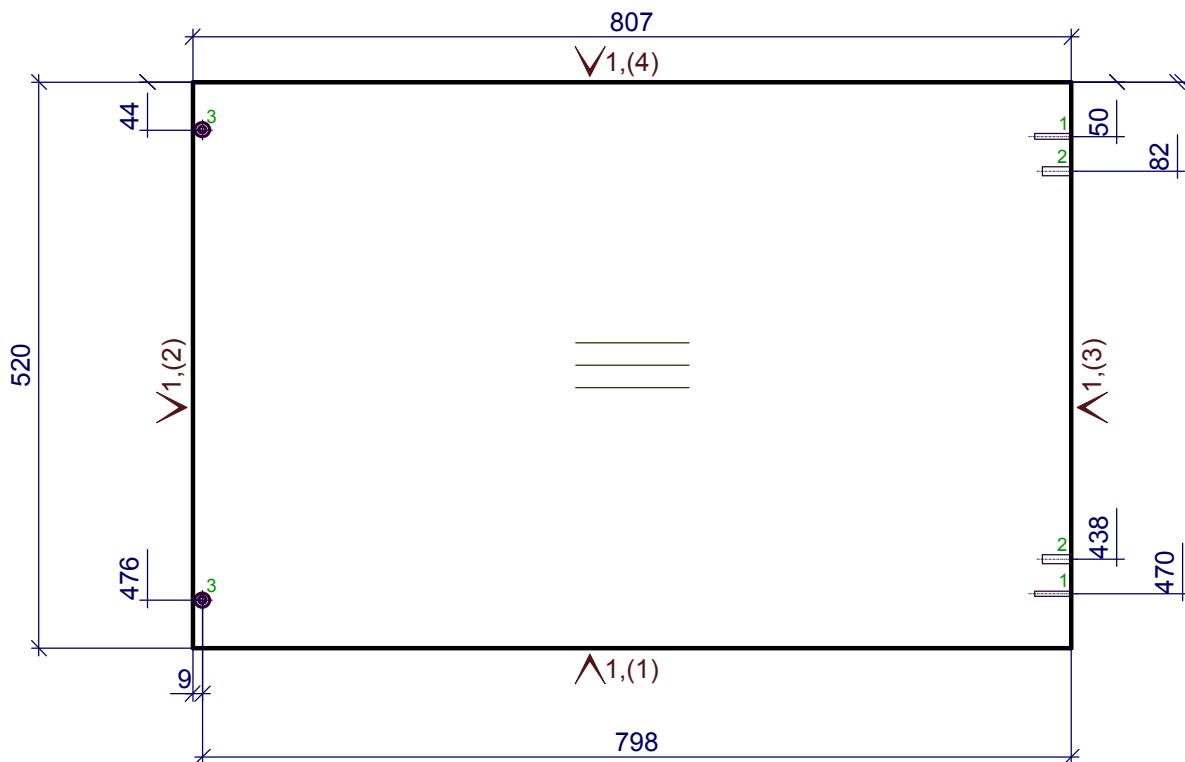

- 1 - 2D=5,L=34
- 2 - 2D=8,L=27
- 3 - 2D=7,сквоз.зенк.
- 4 - 2D=8,L=12
- 5 - 6D=5,L=8.5

Должность	Название	Подпись	Дата	1 низ	Стадия	Лист	Листов
Разр.							
Чертил							
Редактировал				1.Переборка ДСП h= 18 мм	Деталей: 1		
Технолог							
Гл. инженер							

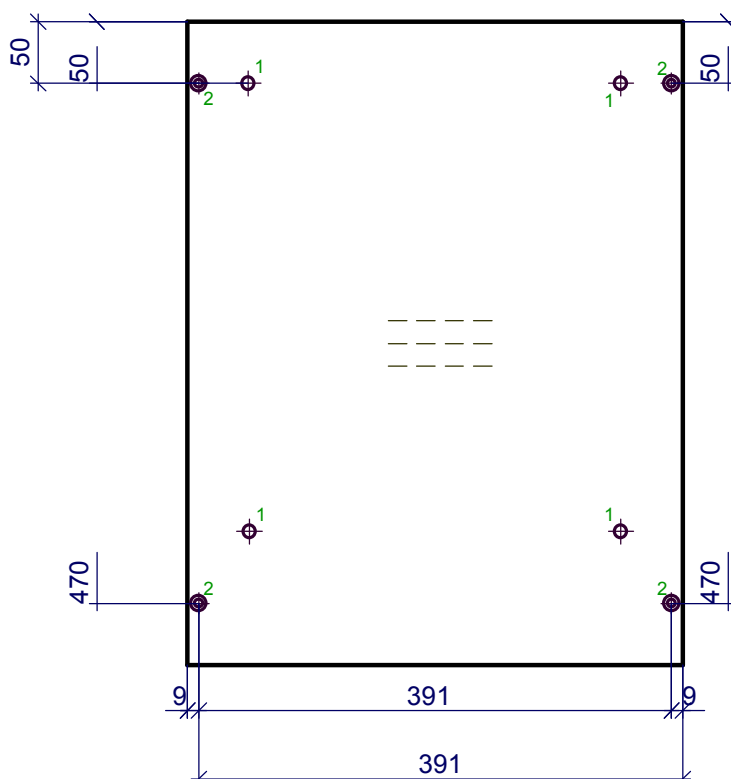
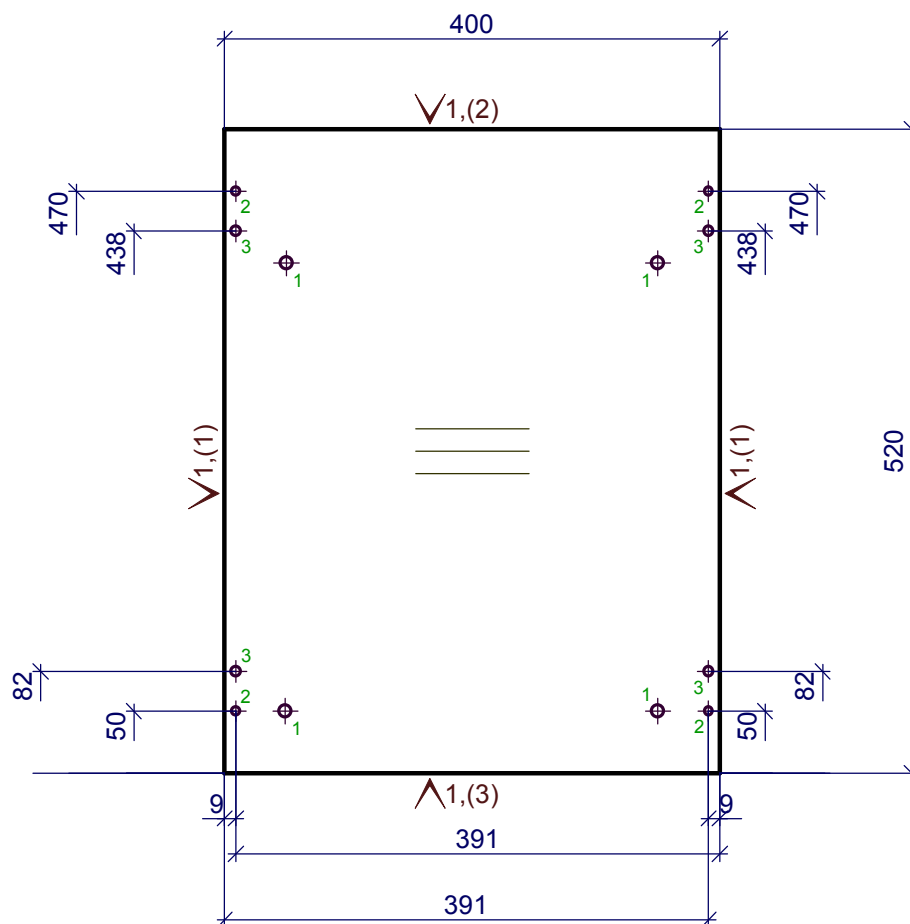


- 1 - 4D=10.5, сквоз.
2 - 4D=7, сквоз.
3 - 4D=8, L=12

1 - Кром_22/05дуб лугано

Должность	Название	Подпись	Дата	1 низ	Стадия	Лист	Листов
Разр.							
Чертил							
Редактировал				2.Дно наружное ДСП h= 18 мм	Деталей: 1		
Технолог							
Гл. инженер							


X
Z

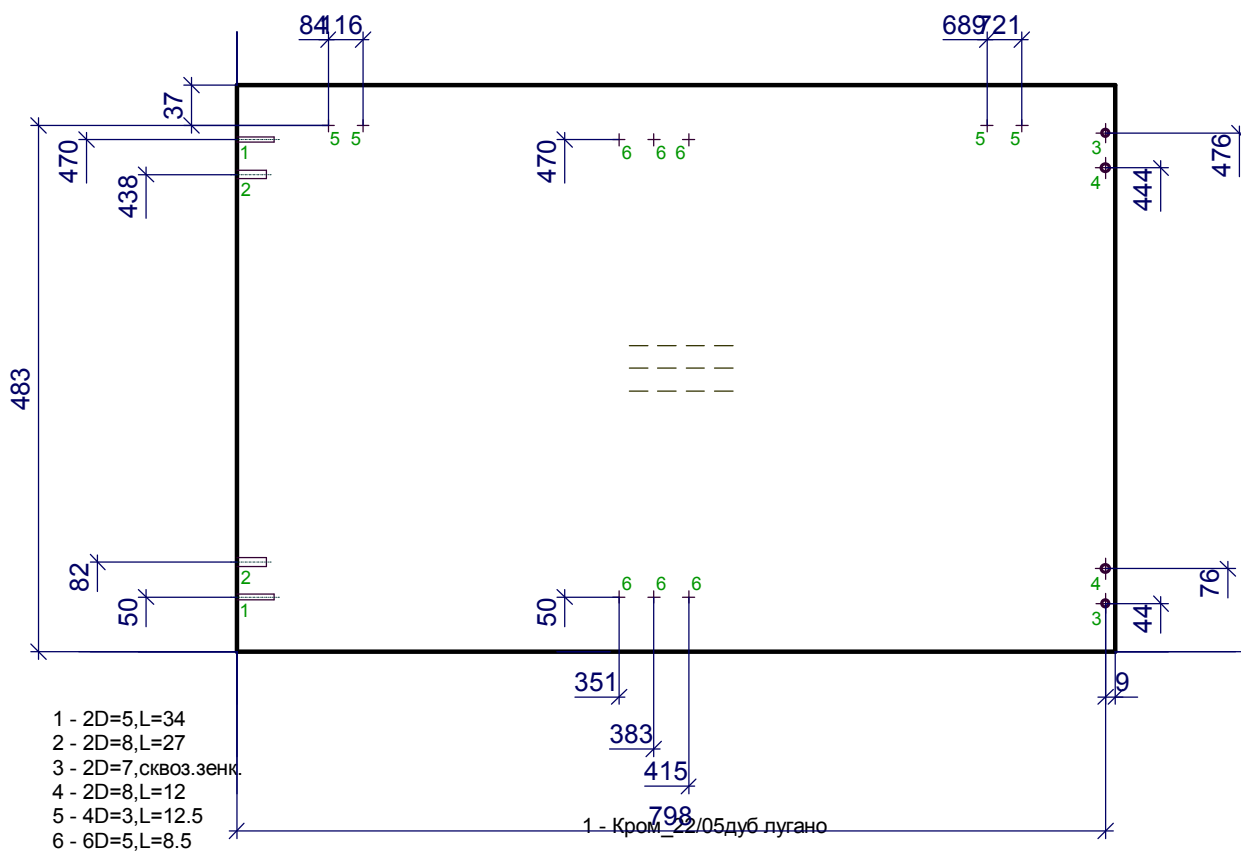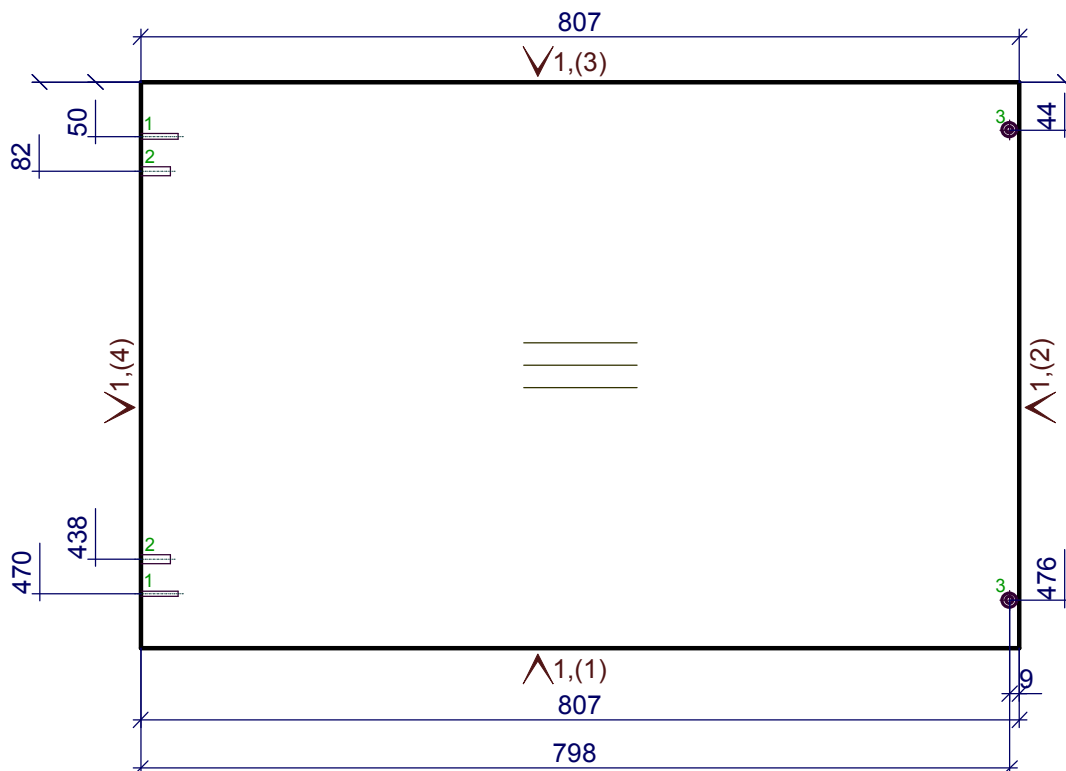

- 1 - 2D=5,L=34
2 - 2D=8,L=27
3 - 2D=7,СКВОЗ.3ЕНК.
4 - 2D=8,L=12
5 - 4D=3,L=12.5
6 - 6D=5,L=8.5

1 - Кром. 22/05 дуб пугано


Должность	Название	Подпись	Дата	1 низ	Стадия	Лист	Листов
Разр.							
Чертил							
Редактировал				3.Переборка ДСП h= 18 мм	Деталей: 1		
Технолог							
Гл. инженер							

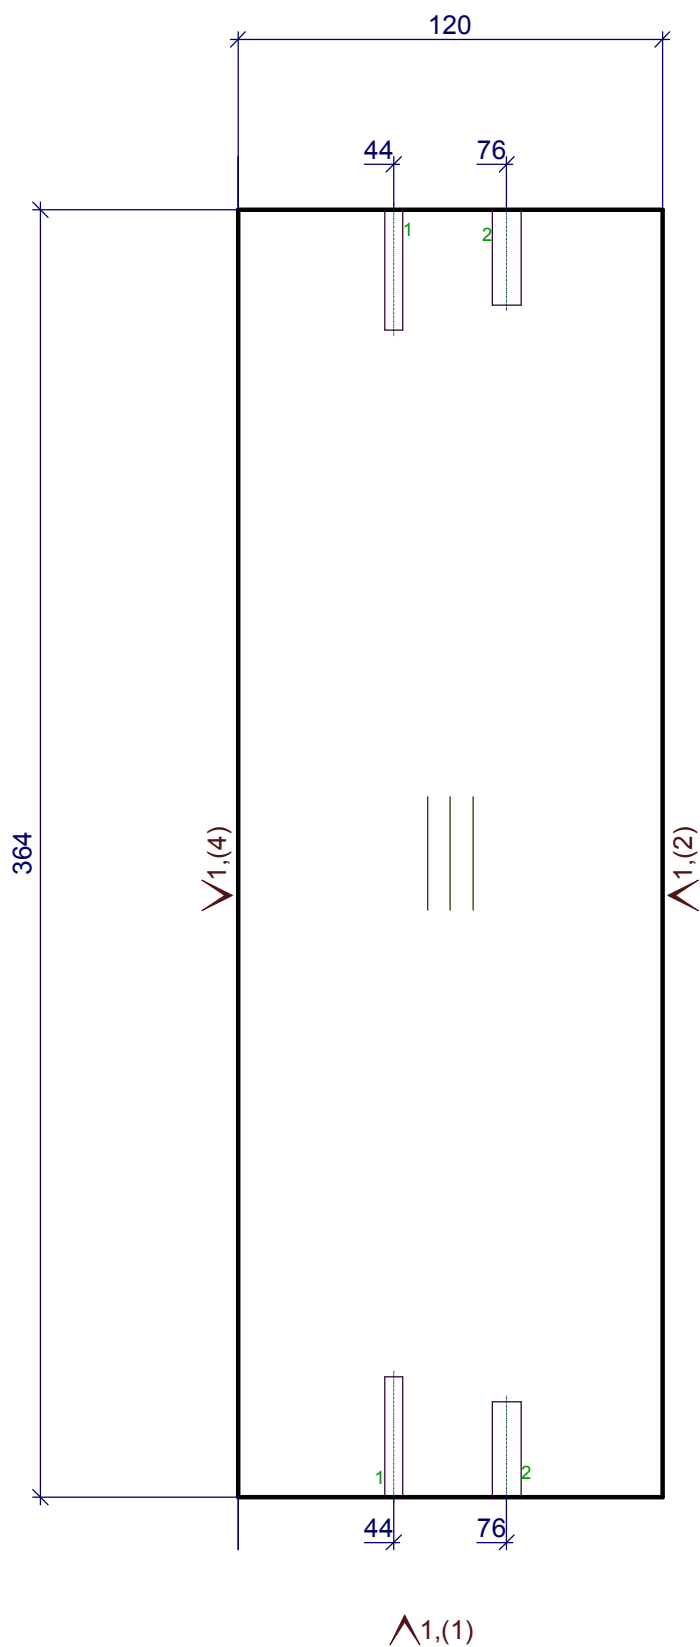

1 - 2D=5,L=34
2 - 2D=8,L=27

1 - Кром_22/05дуб лугано


Должность	Название	Подпись	Дата	1 низ	Стадия	Лист	Листов
Разр.							
Чертил							
Редактировал				4.Царга ДСП h= 18 мм	Деталей: 1		
Технолог							
Гл. инженер							

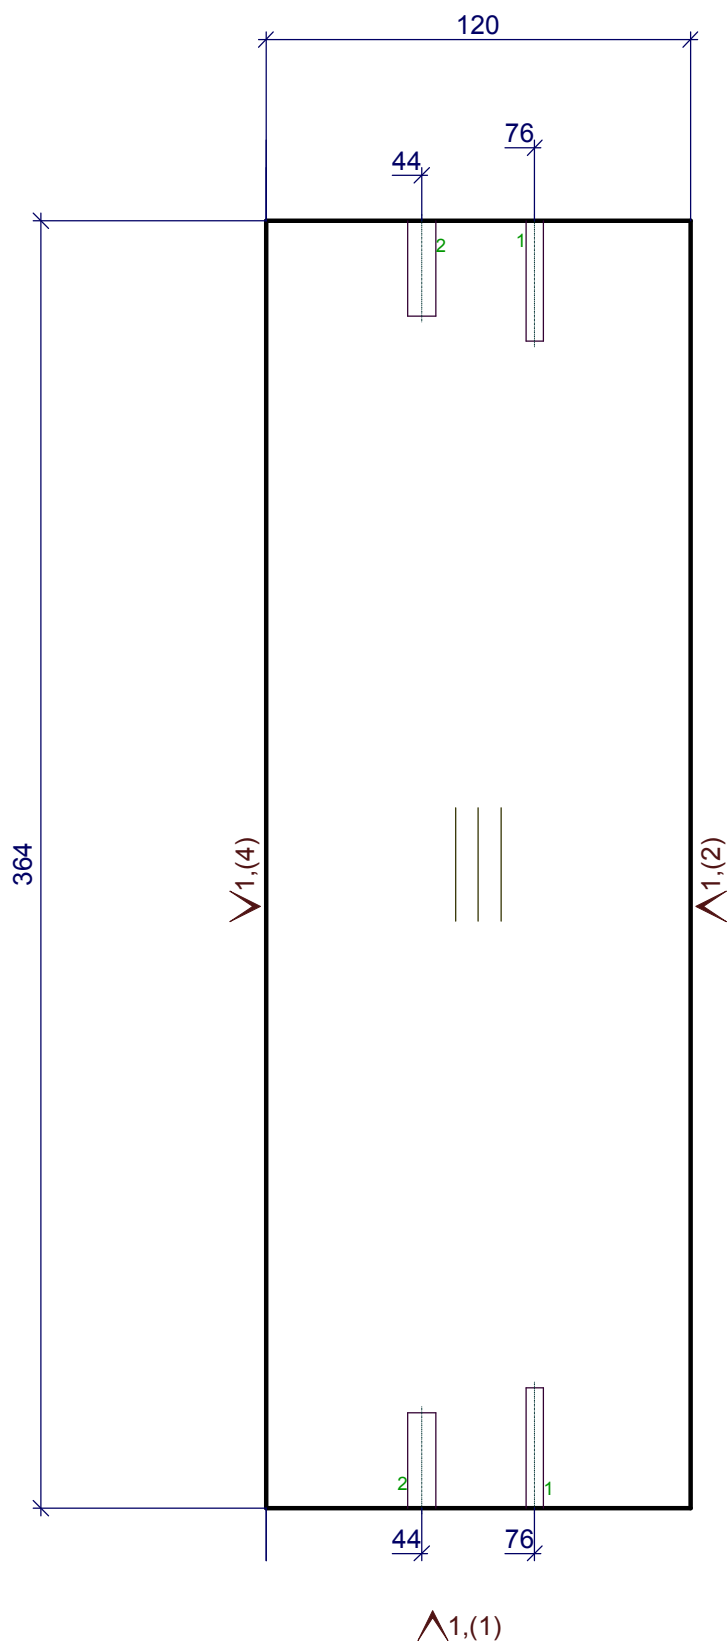


1 - 2D=5,L=34
2 - 2D=8,L=27

1 - Кром_22/05дуб лугано

Должность	Название	Подпись	Дата	1 низ	Стадия	Лист	Листов
Разр.							
Чертил							
Редактировал				5.Цагра ДСП h= 18 мм	Деталей: 1		
Технолог							
Гл. инженер							

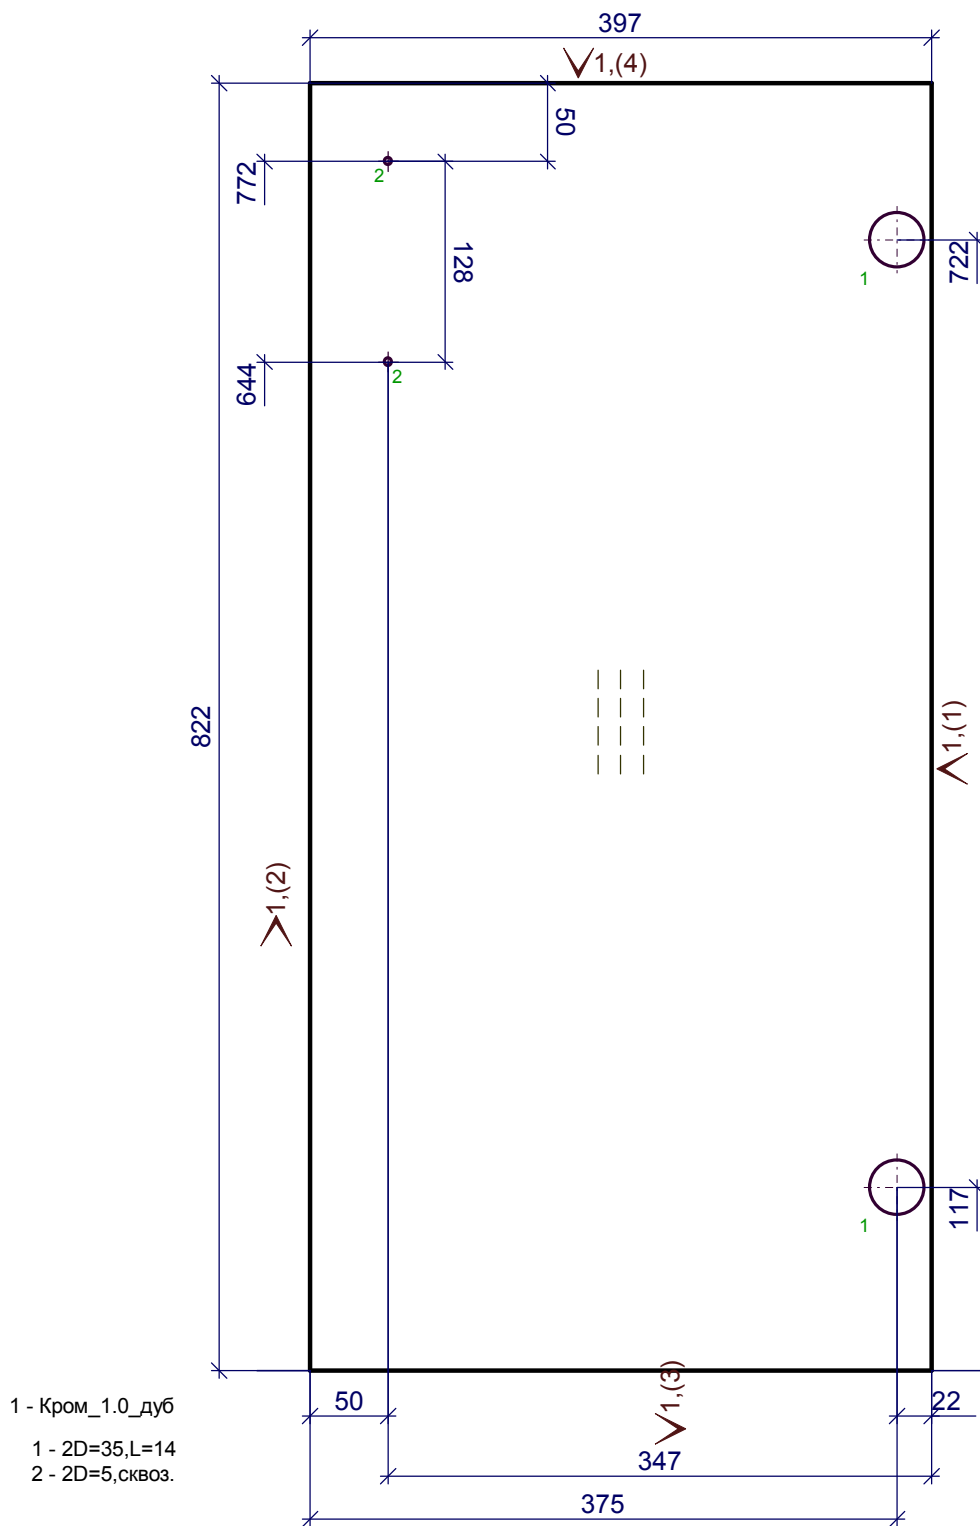


Должность	Название	Подпись	Дата	1 низ	Стадия	Лист	Листов
Разр.							
Чертил							
Редактировал				6.Дверь наружная ДСП h= 18 мм	Деталей: 1		
Технолог							
Гл. инженер							

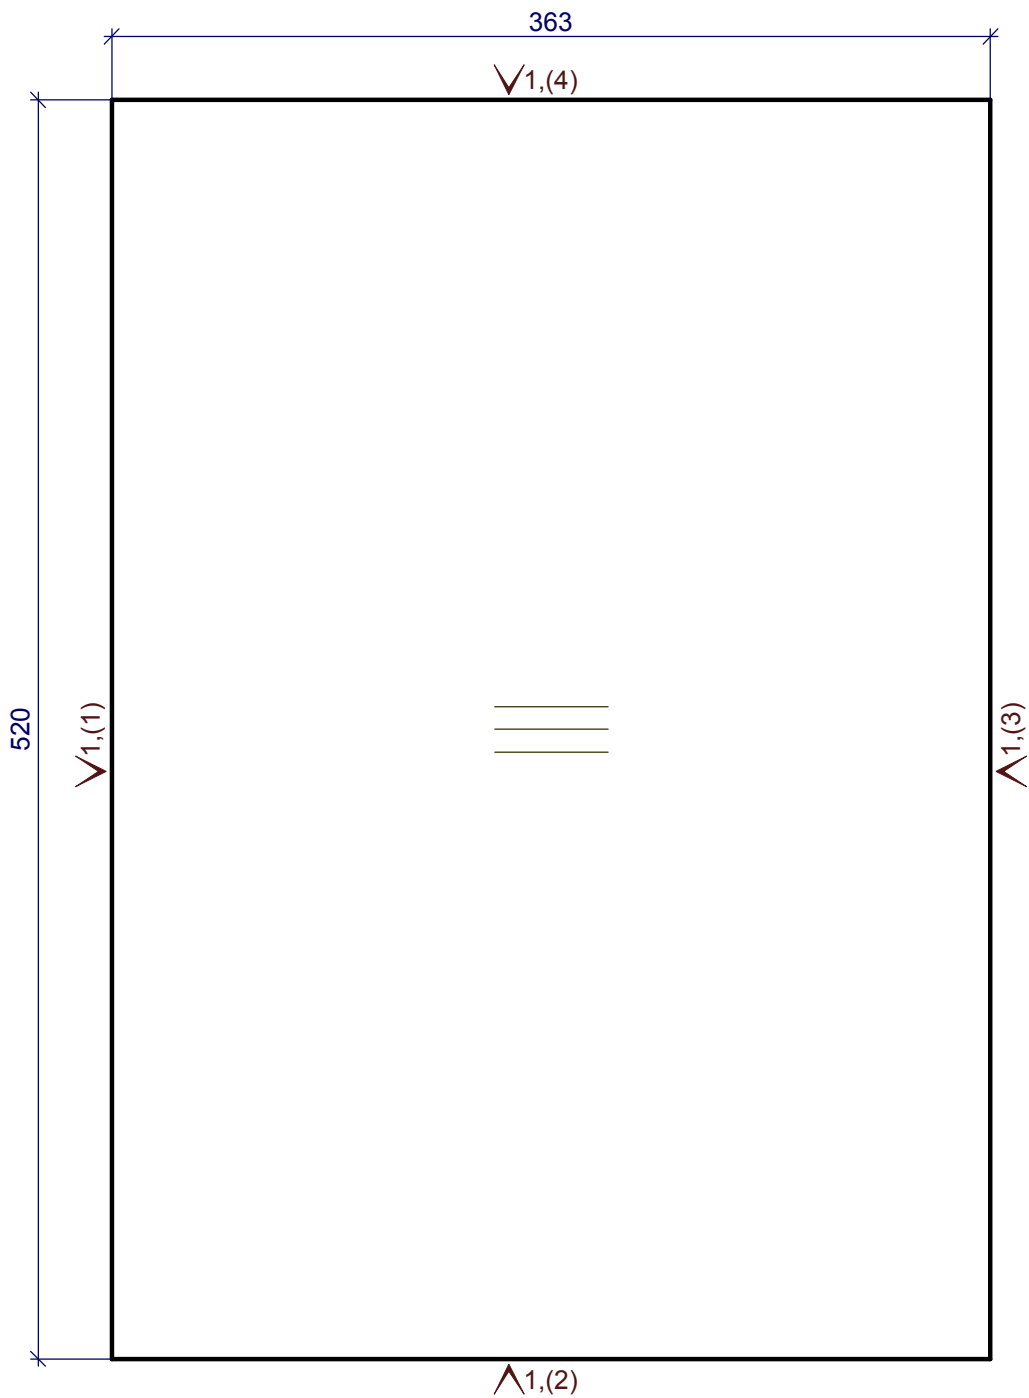

1 - Кром_22/05дуб лугано

Должность	Название	Подпись	Дата	1 низ	Стадия	Лист	Листов
Разр.							
Чертил							
Редактировал				7.Полка ДСП h= 18 мм	Деталей: 1		
Технолог							
Гл. инженер							

Y
Z


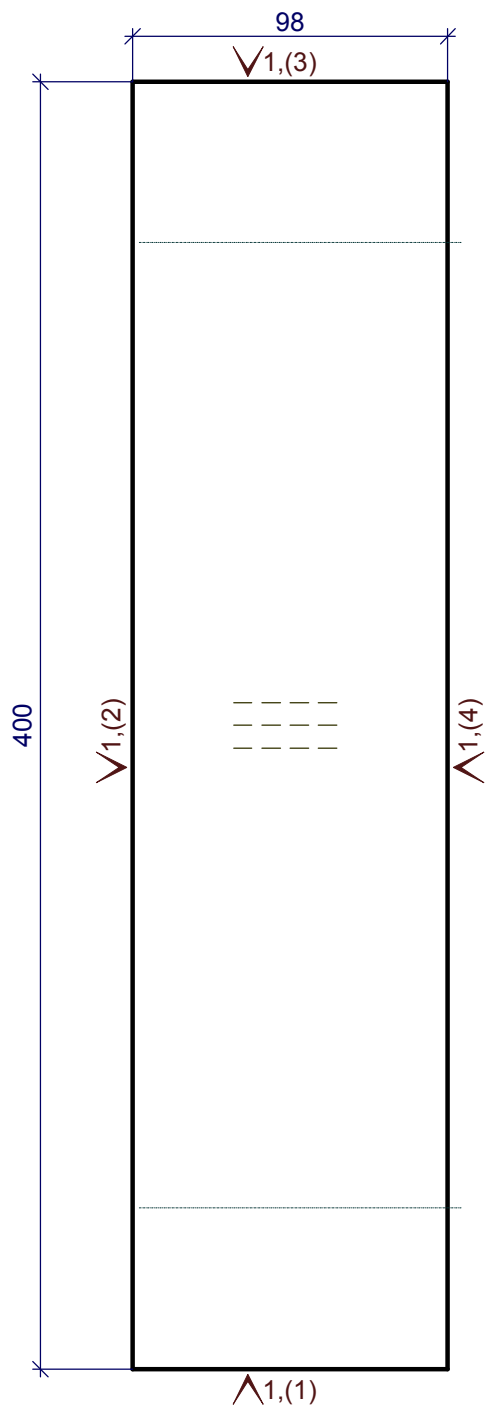


1 - Кром_22/05дуб лугано

Должность	Название	Подпись	Дата	1 низ	Стадия	Лист	Листов
Разр.							
Чертил							
Редактировал				8.Царга ДСП h= 18 мм	Деталей: 1		
Технолог							
Гл. инженер							




F1

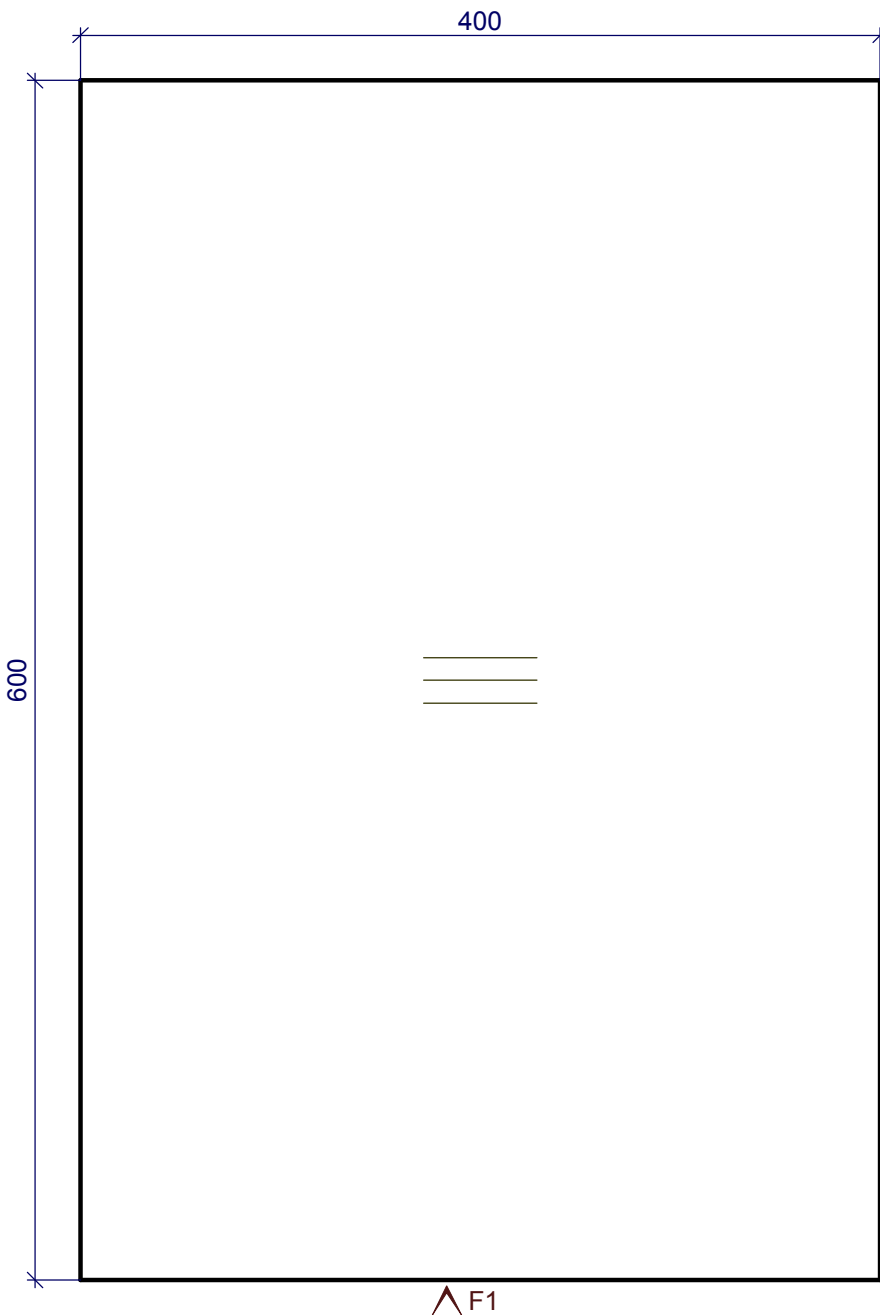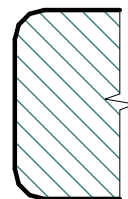

Должность	Название	Подпись	Дата	1 низ	Стадия	Лист	Листов
Разр.							
Чертил							
Редактировал				9.Крышка наружная ДСП h= 38 мм	Деталей: 1		
Технолог							
Гл. инженер							

Y Z

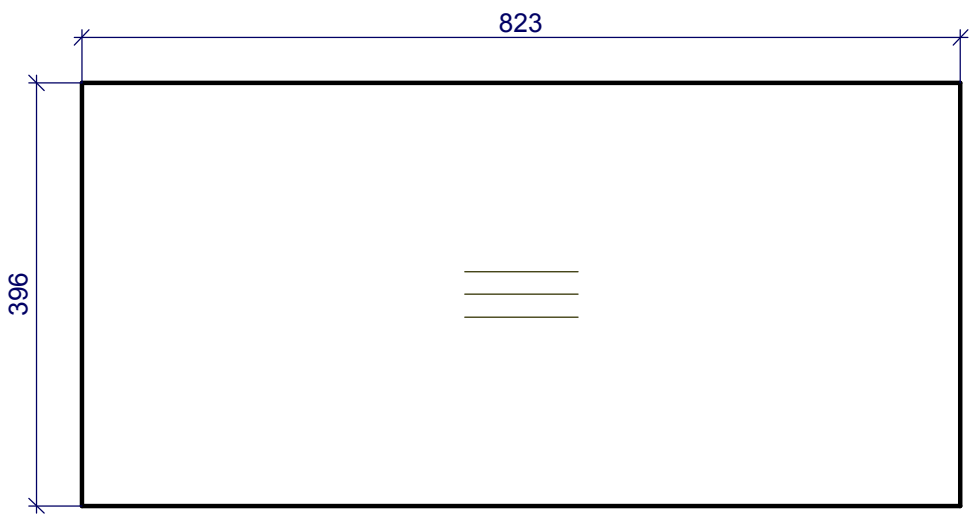

Должность	Название	Подпись	Дата	1 низ	Стадия	Лист	Листов
Разр.							
Чертил							
Редактировал				10.3/стенка ДВП наружная h= 3 мм	Деталей: 1		
Технолог							
Гл. инженер							