




Должность	Название	Подпись	Дата	3. низ. мойка	Стадия	Лист	Листов
Разр.							
Чертил							
Редактировал				3. низ. мойка			
Технолог							
Гл. инженер							

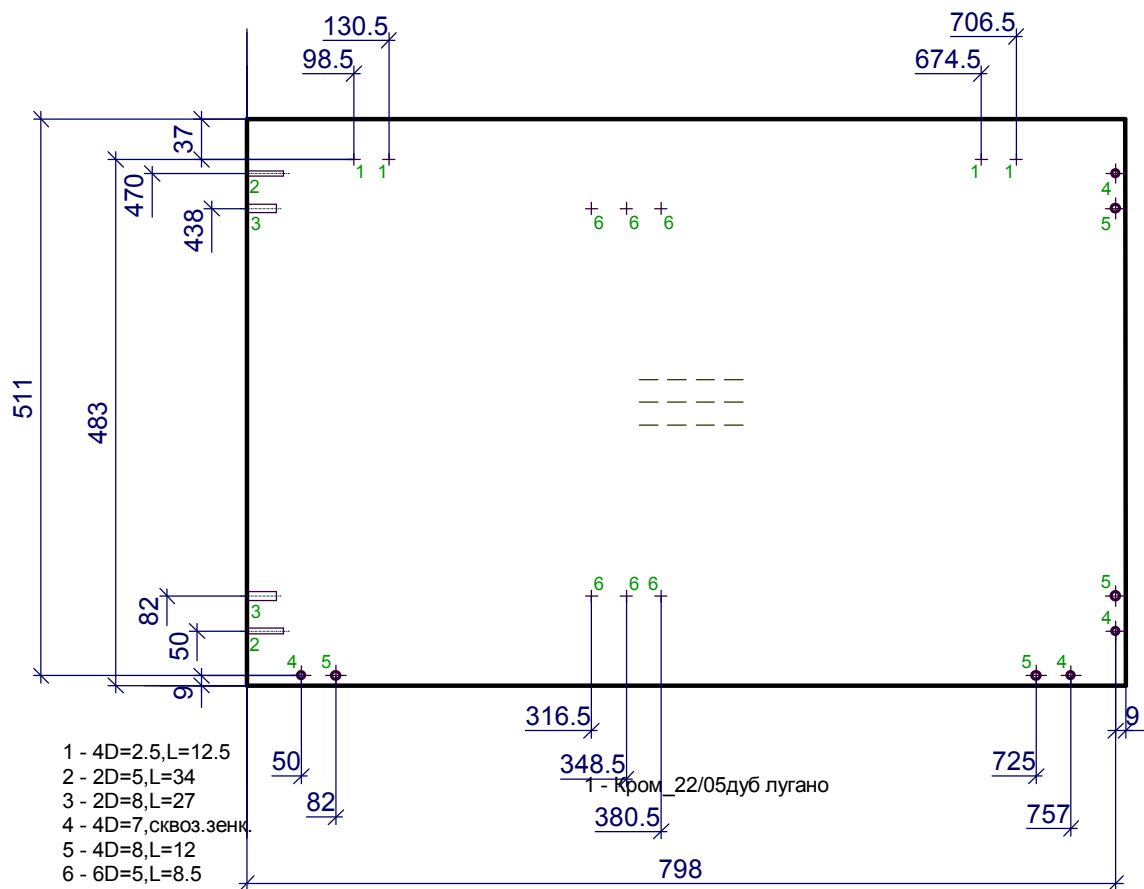

Должность	Название	Подпись	Дата	3. низ. мойка	Стадия	Лист	Листов
Разр.							
Чертил							
Редактировал				1. Переборка ДСП h= 18 мм			
Технолог							
Гл. инженер							

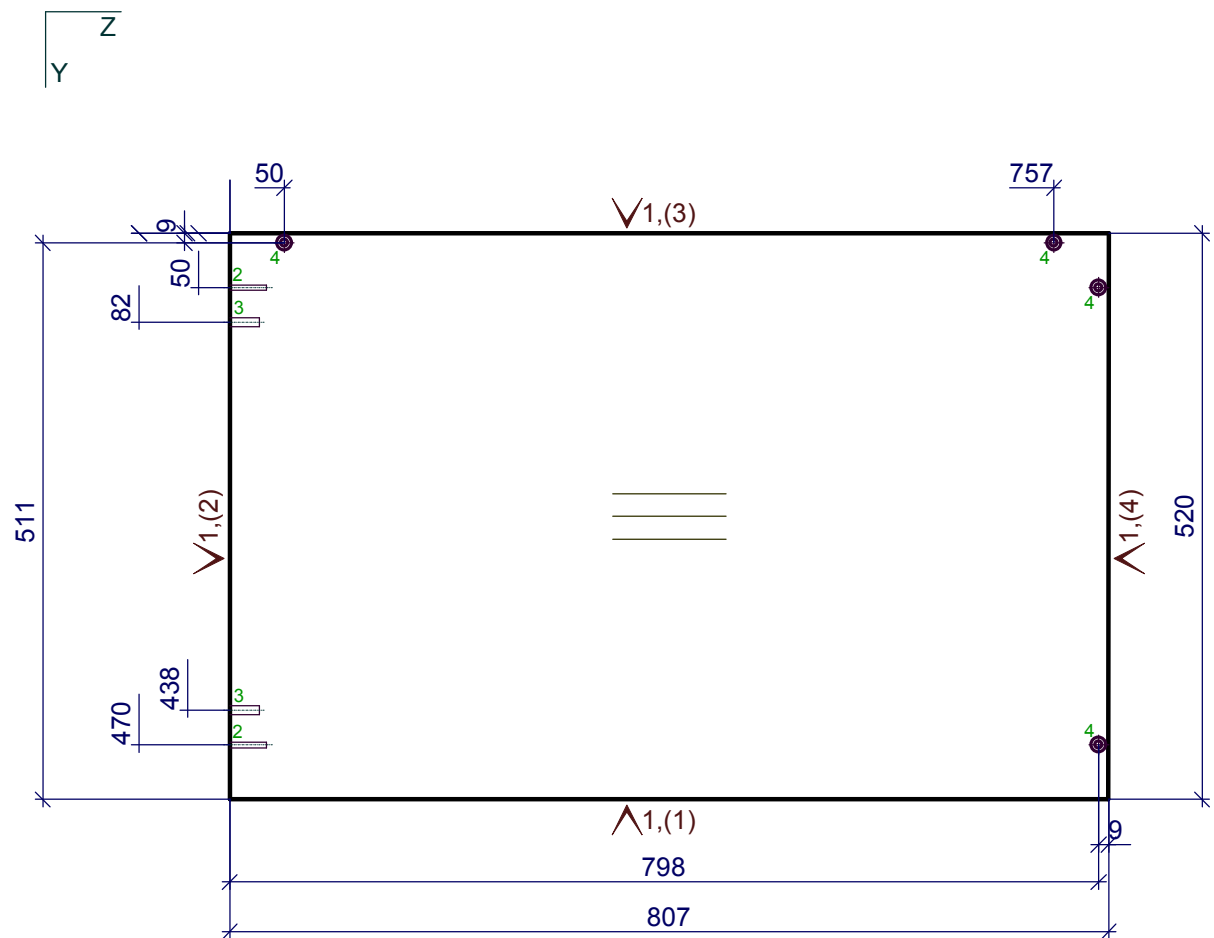


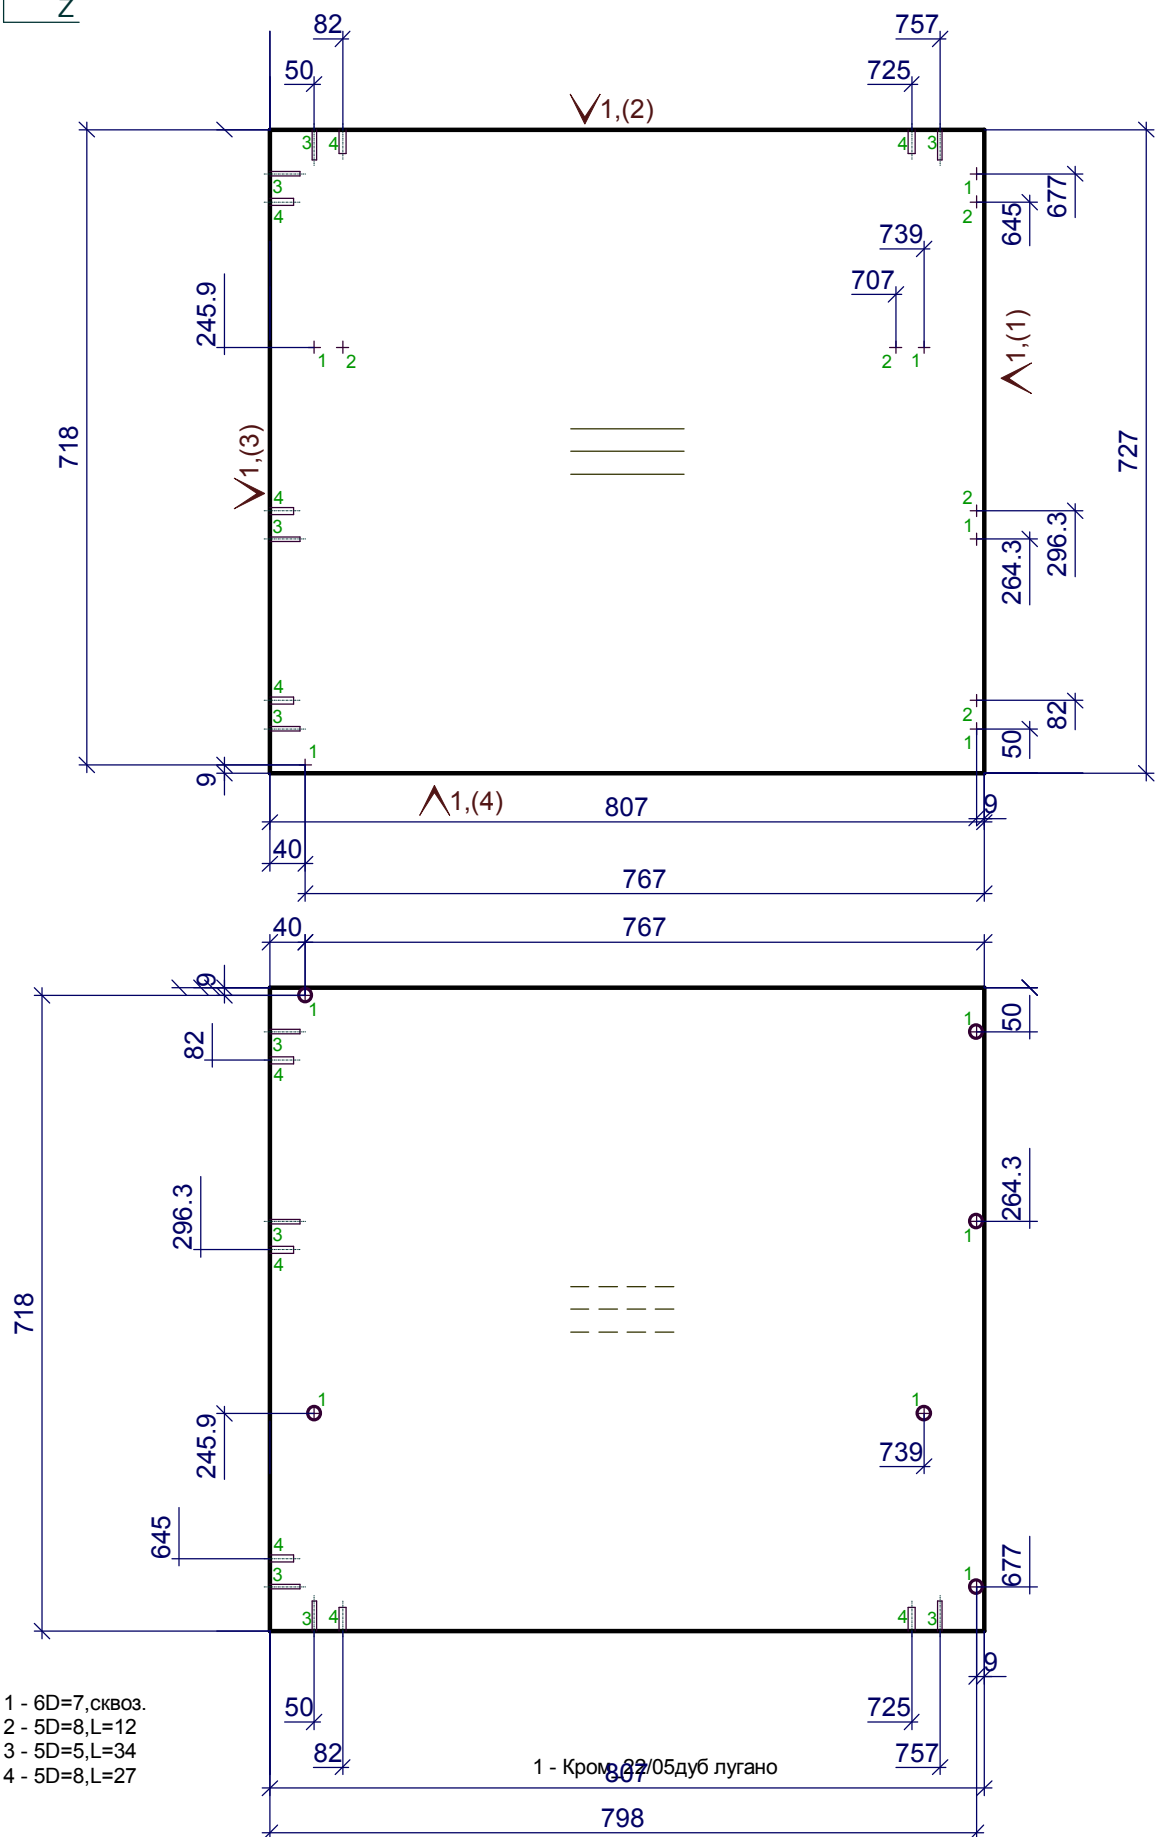


- 1 - 6D=7, сквоз.  
2 - 5D=8, L=12  
3 - 5D=5, L=34  
4 - 5D=8, L=27

1 - Кром. 22/05 дуб лугано

Должность	Название	Подпись	Дата	3. низ. мойка	Стадия	Лист	Листов
Разр.							
Чертил							
Редактировал				3.Переборка ДСП h= 18 мм			
Технолог							
Гл. инженер							

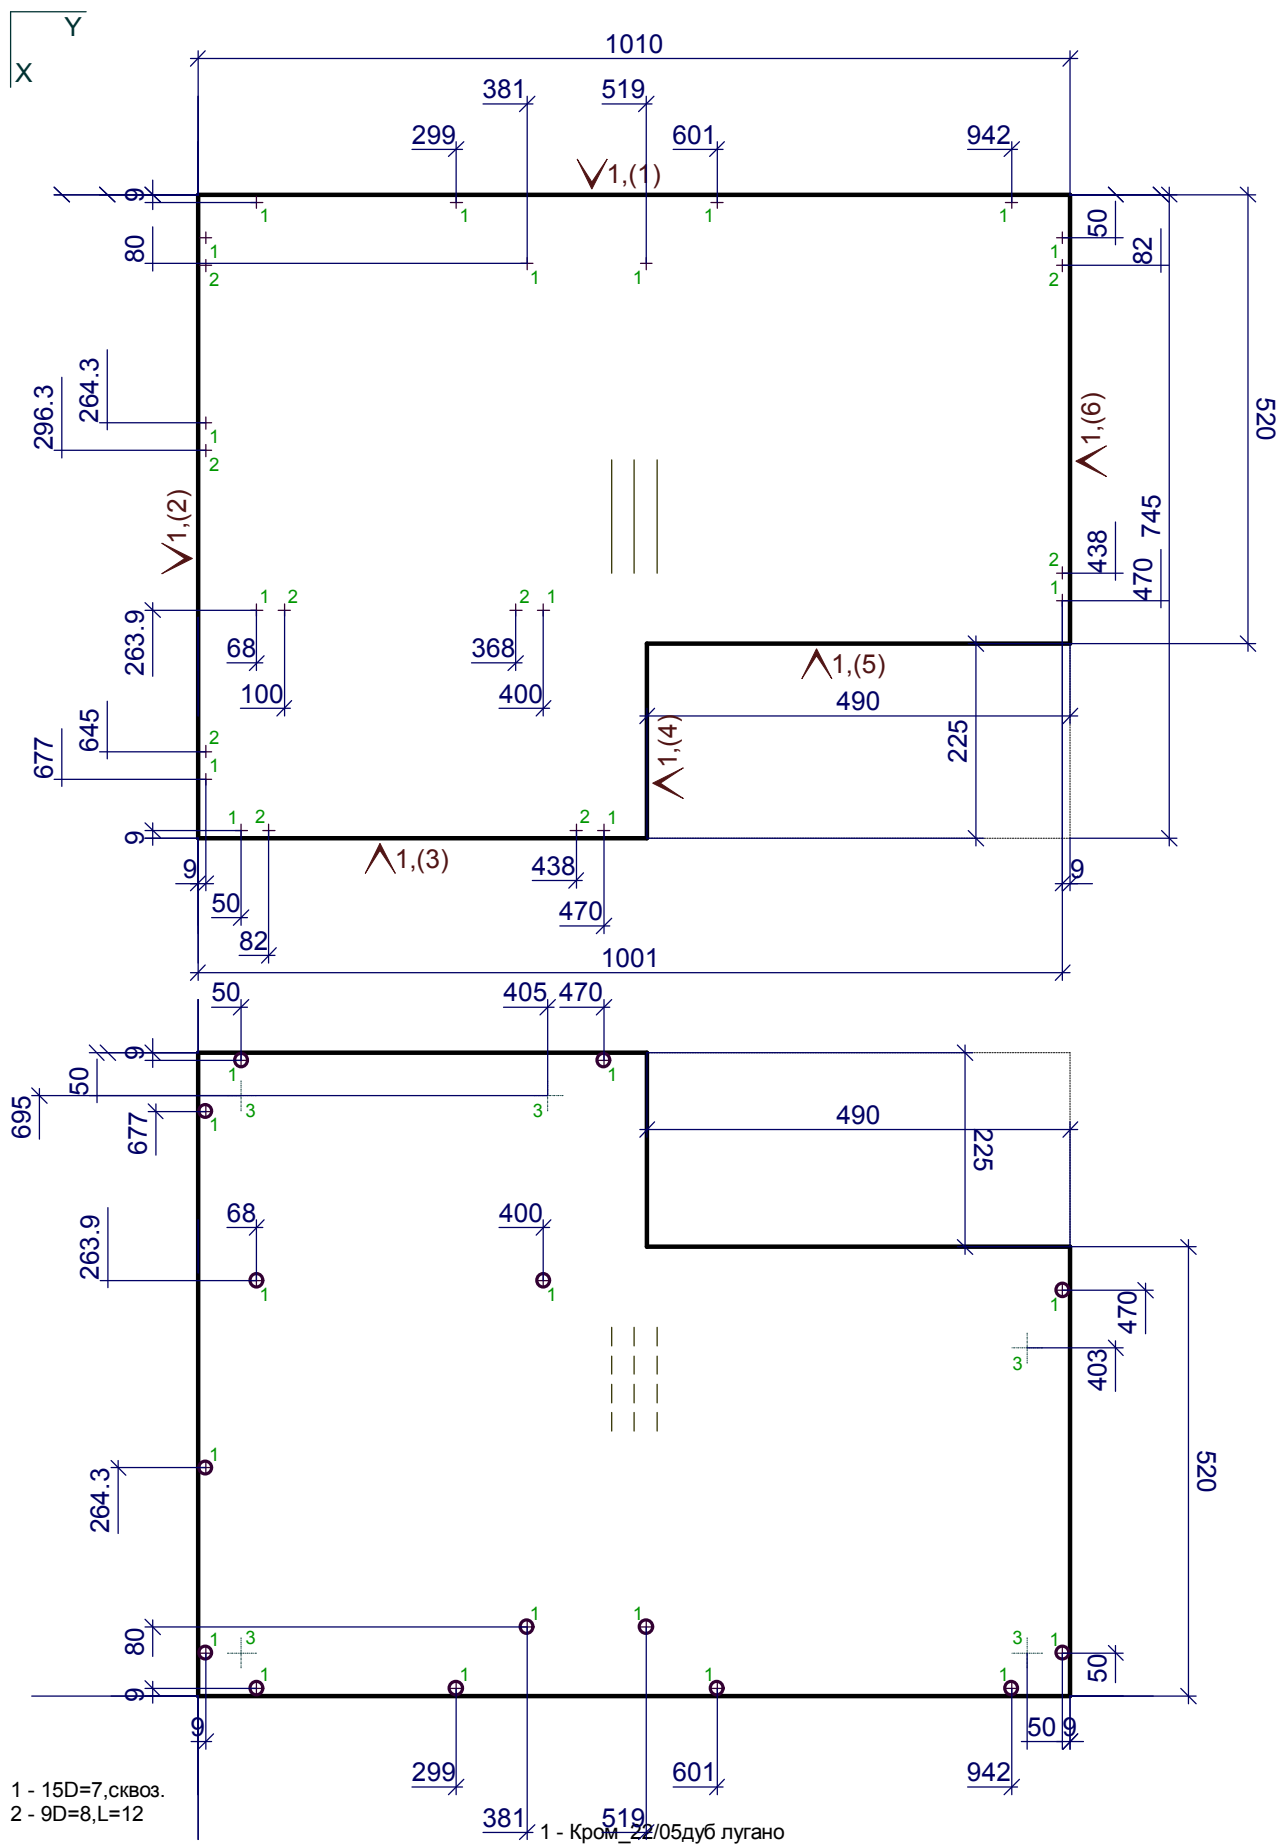

Должность	Название	Подпись	Дата	3. низ. мойка	Стадия	Лист	Листов
Разр.							
Чертил				4. Дно наружное ДСП h= 18 мм			
Редактировал							
Технолог							
Гл. инженер							

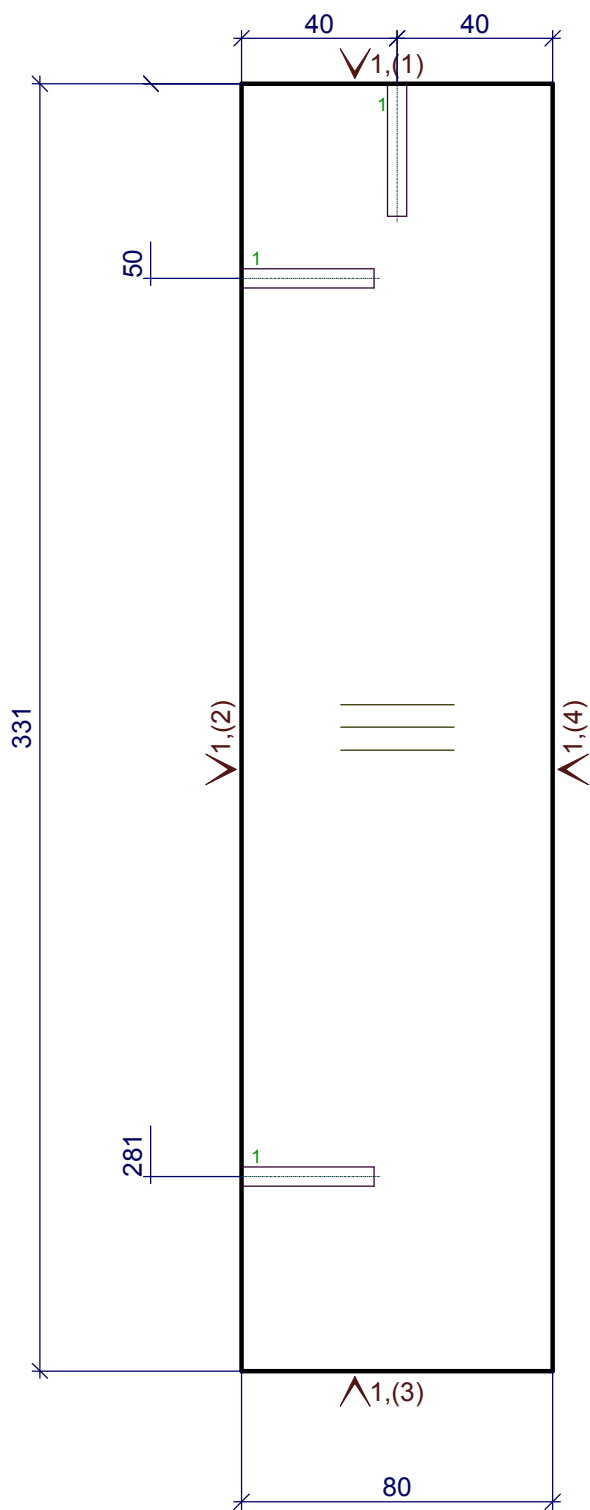


1 - 3D=5,L=34

1 - Кром\_22/05дуб лугано

Должность	Название	Подпись	Дата	3.низ.мойка	Стадия	Лист	Листов
Разр.							
Чертил							
Редактировал				5.Цагра ДСП h= 18 мм			
Технолог							
Гл. инженер							

Y Z

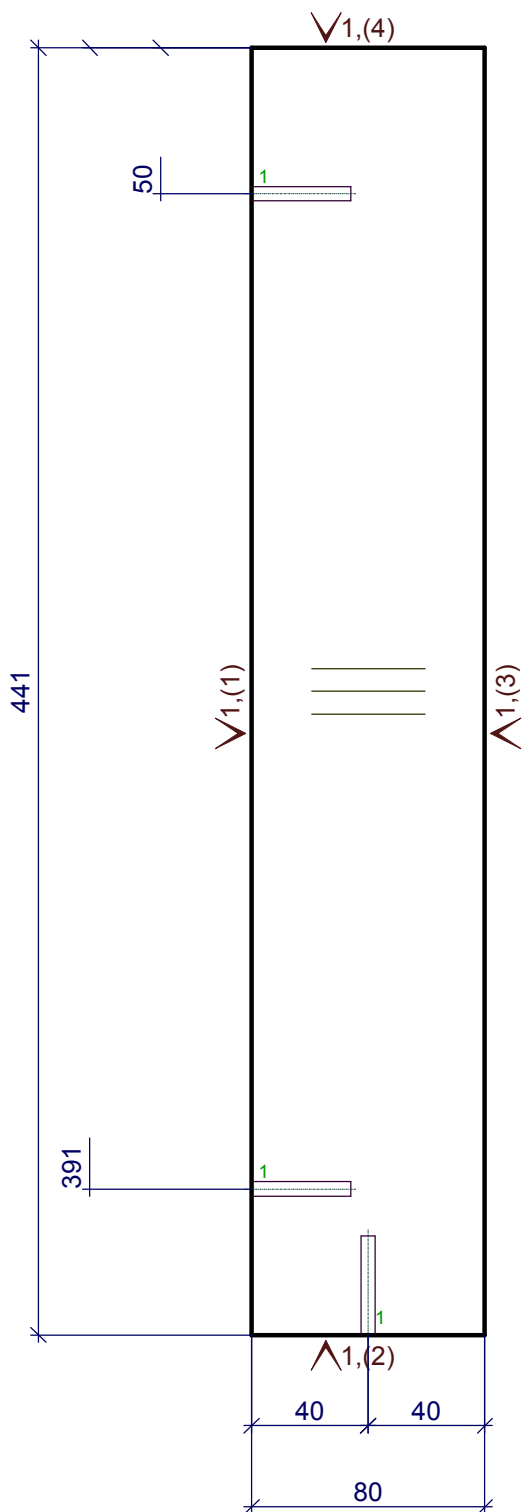


1 - 3D=5,L=34

1 - Кром\_22/05дуб лугано

Должность	Название	Подпись	Дата	3.низ.мойка	Стадия	Лист	Листов
Разр.							
Чертил							
Редактировал				6.Царга ДСП_1 h= 18 мм			
Технолог							
Гл. инженер							




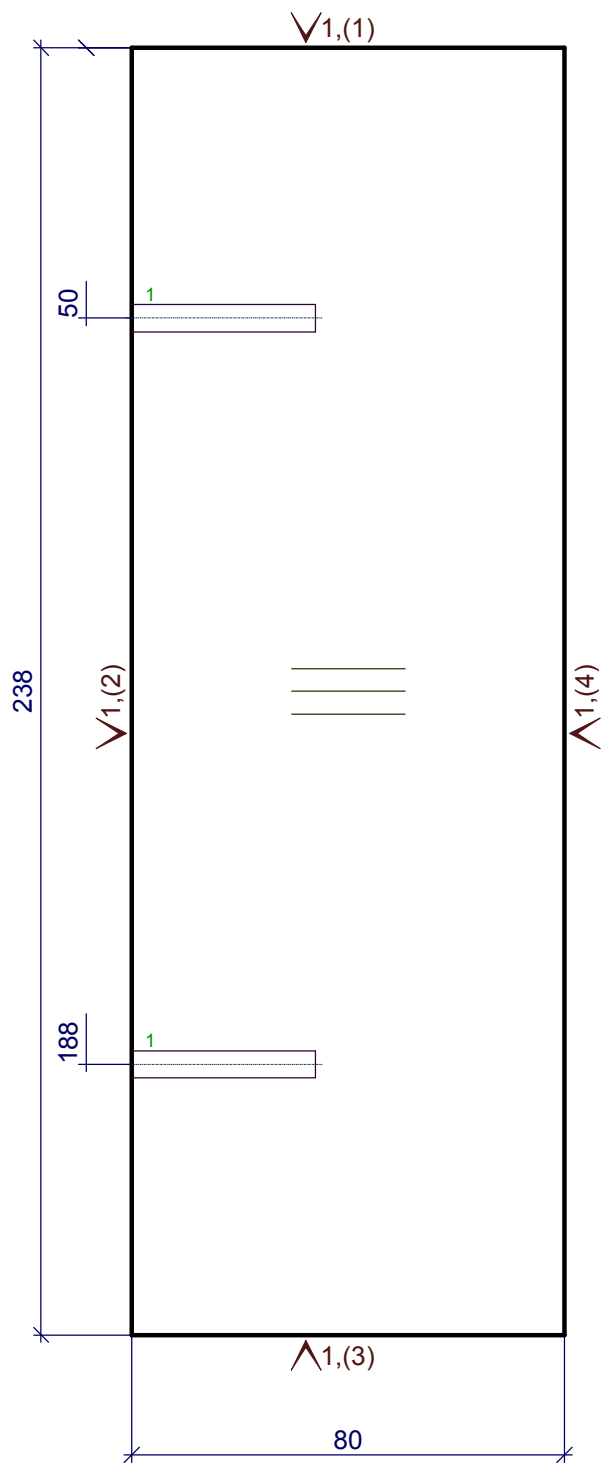

1 - 2D=5,L=34


1 - Кром\_22/05дуб лугано

Должность	Название	Подпись	Дата	3.низ.мойка	Стадия	Лист	Листов
Разр.							
Чертил							
Редактировал				7.Цагра ДСП_2 h= 18 мм			
Технолог							
Гл. инженер							

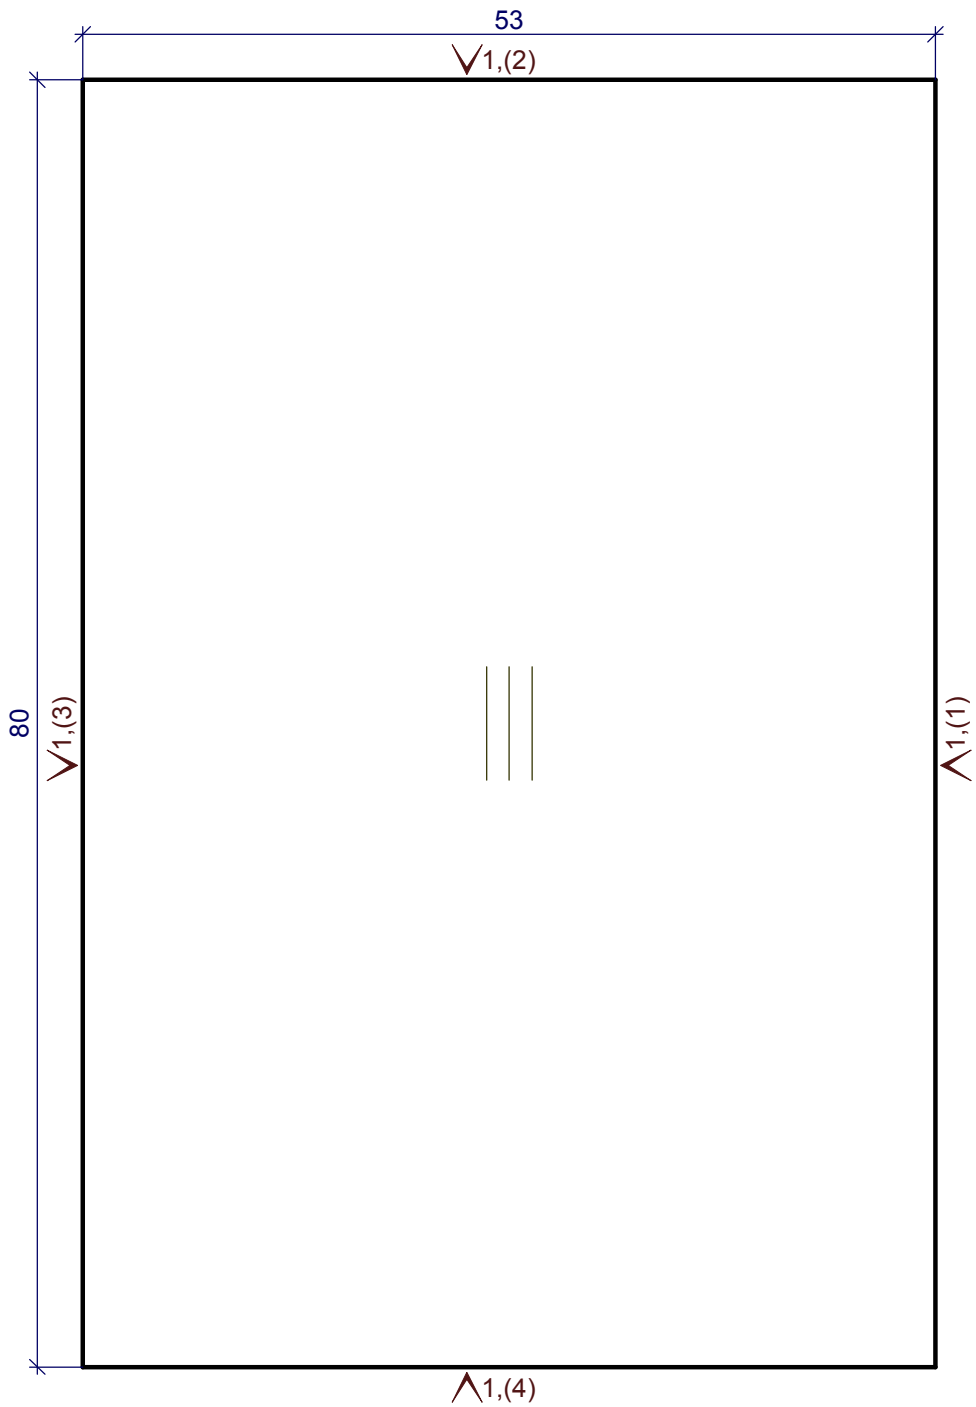


1 - Кром\_22/05дуб лугано

Должность	Название	Подпись	Дата	3. низ. мойка	Стадия	Лист	Листов
Разр.							
Чертил							
Редактировал				8.1.Царга ДСП h= 18 мм			
Технолог							
Гл. инженер							

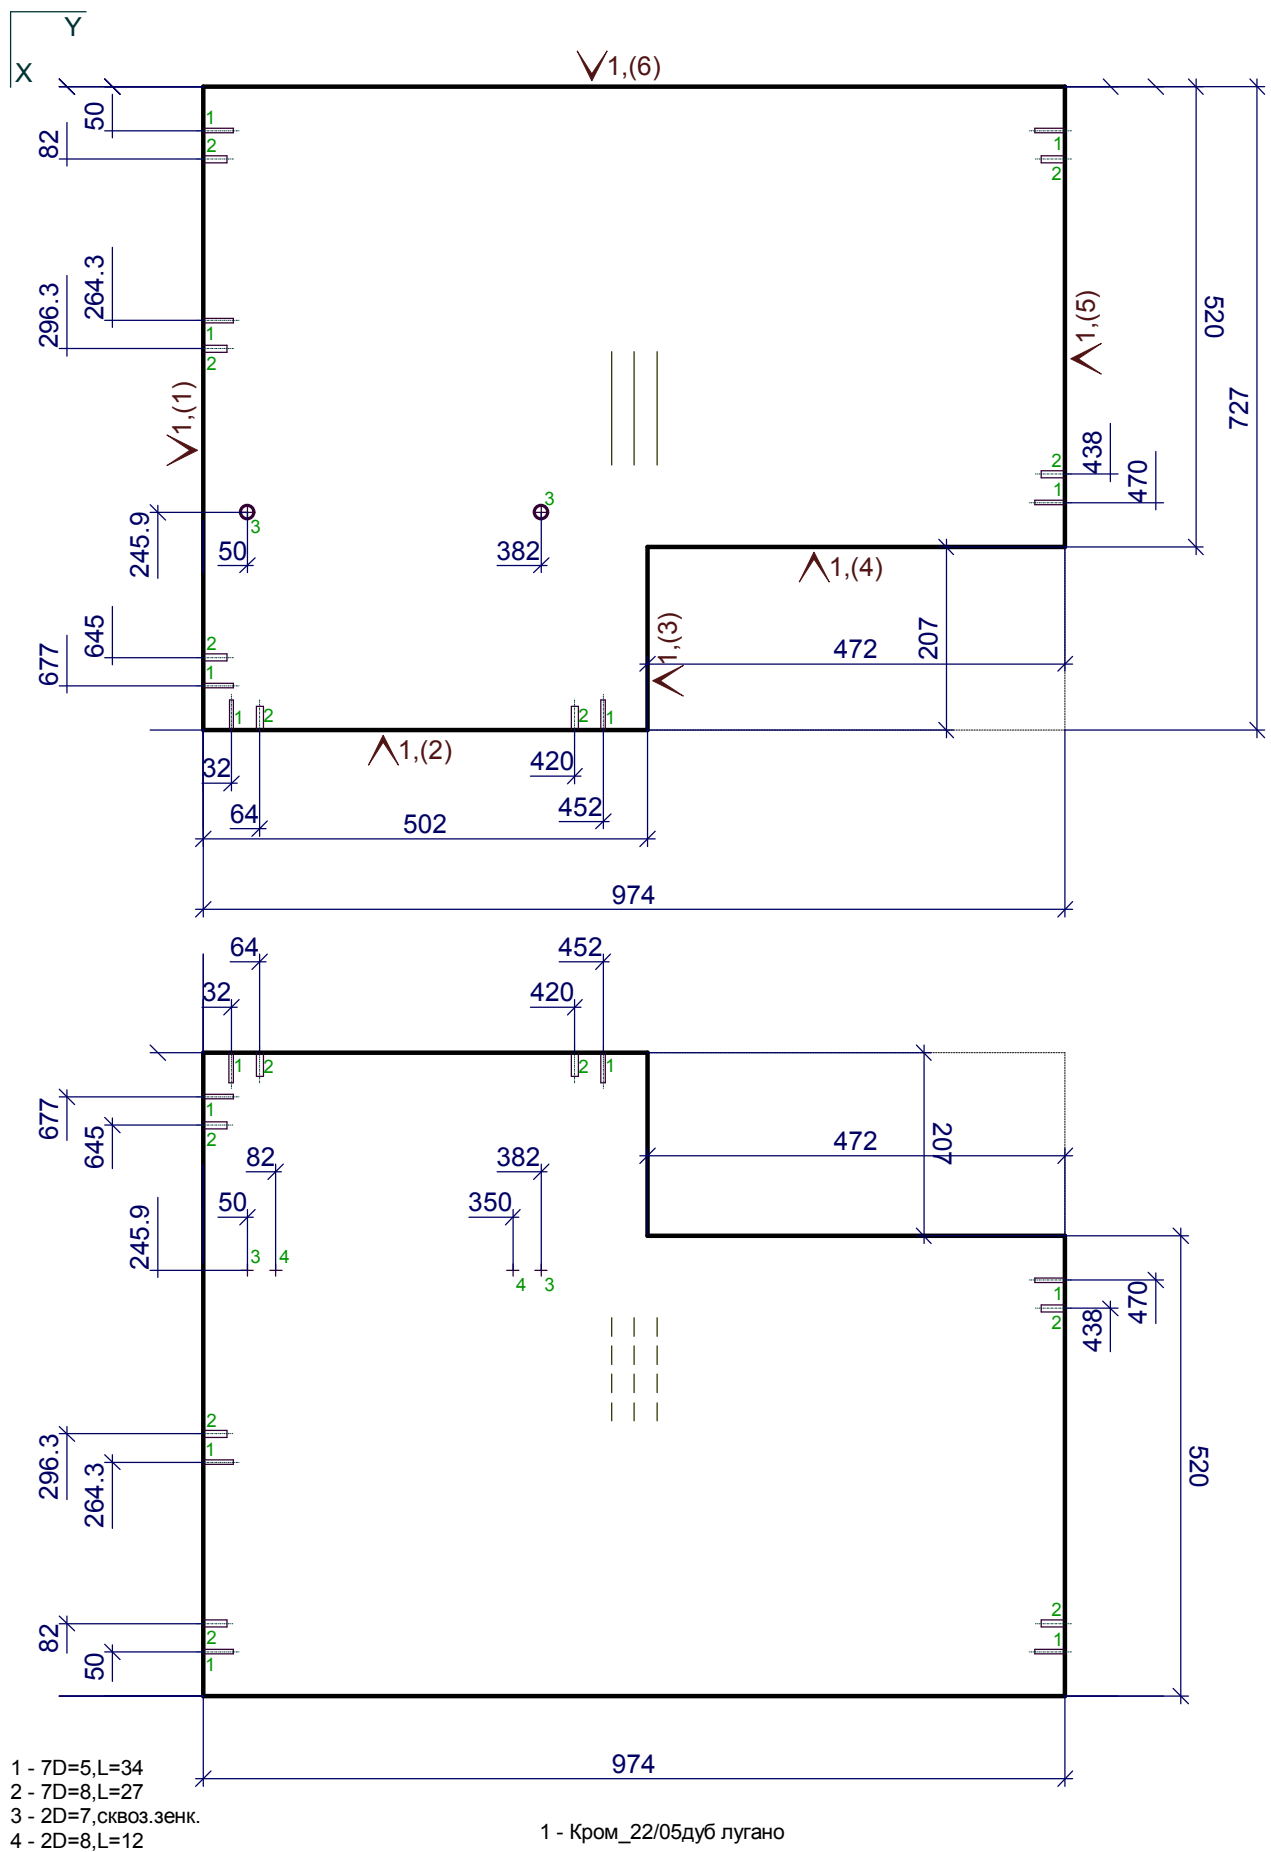


Должность	Название	Подпись	Дата	3. низ. мойка	Стадия	Лист	Листов
Разр.							
Чертил				9. Крышка внутренняя ДСП h= 18 мм			
Редактировал							
Технолог							
Гл. инженер							

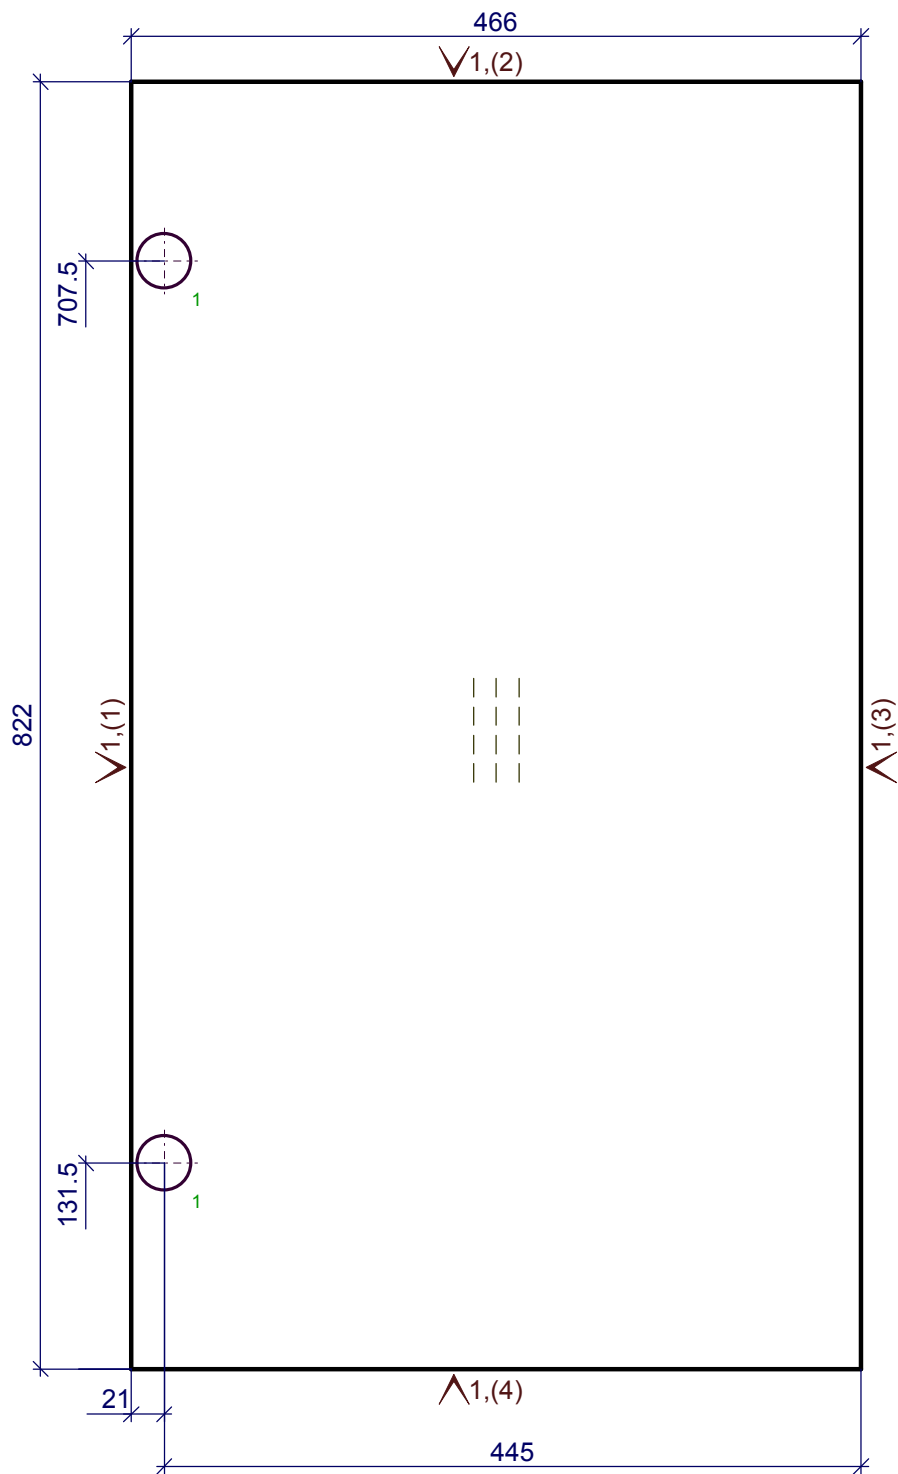

1 - 2D=35,L=11

1 - Кром\_1.0\_дуб


Должность	Название	Подпись	Дата	3.низ.мойка	Стадия	Лист	Листов
Разр.							
Чертил							
Редактировал				10.Дверь наружная ДСП h= 18 мм			
Технолог							
Гл. инженер							

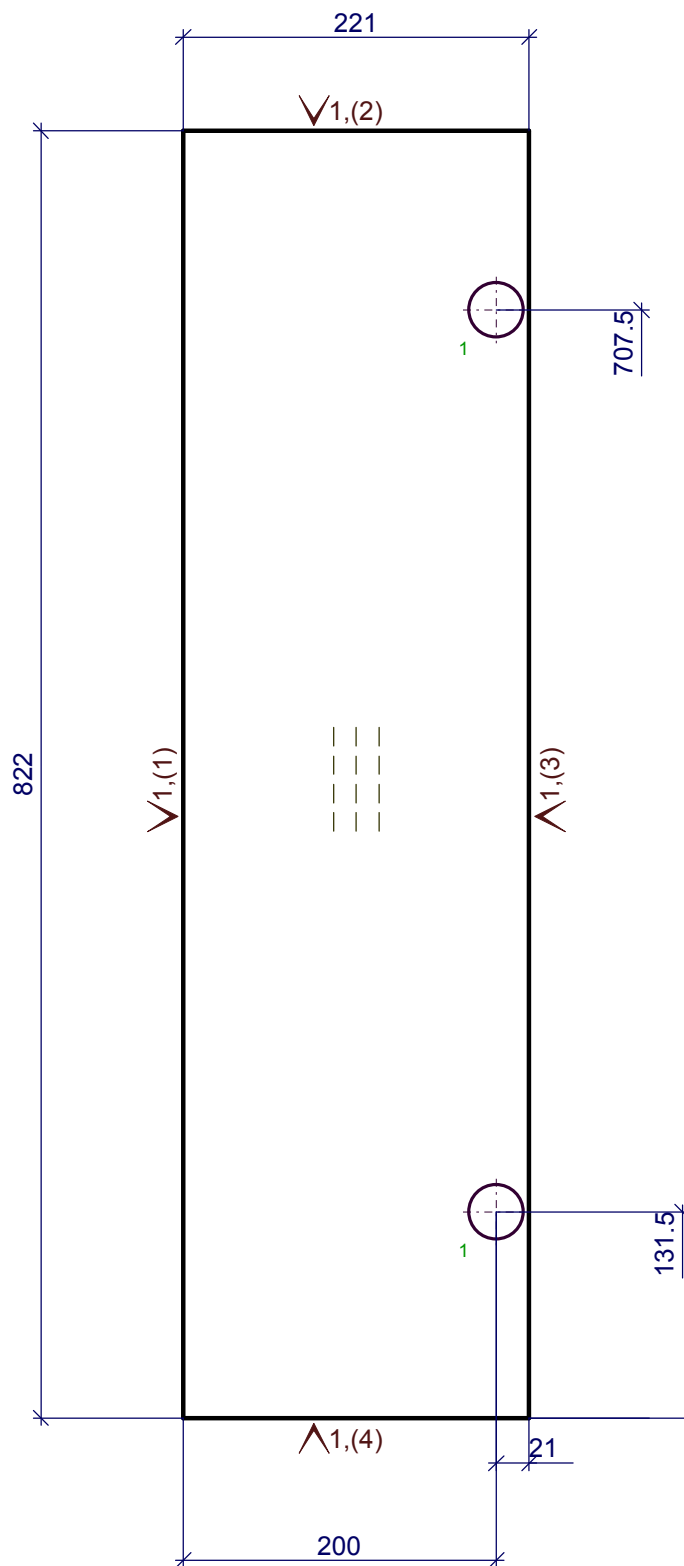

1 - 2D=35,L=11


1 - Кром\_1.0\_дуб

Должность	Название	Подпись	Дата	3. низ. мойка	Стадия	Лист	Листов
Разр.							
Чертил							
Редактировал				11. Дверь наружная ДСП h= 18 мм			
Технолог							
Гл. инженер							

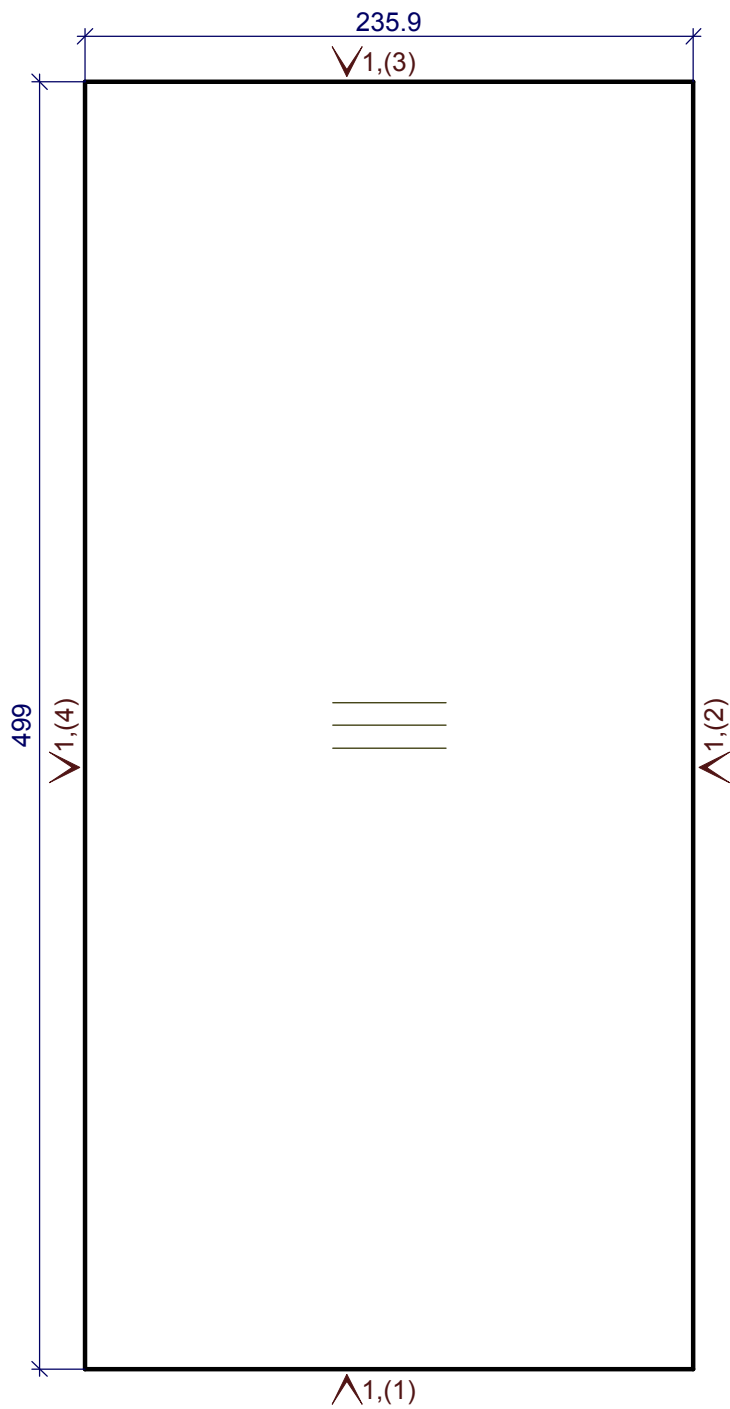

1 - Кром\_22/05дуб лугано


Должность	Название	Подпись	Дата	3.низ.мойка	Стадия	Лист	Листов
Разр.							
Чертил							
Редактировал				12.Полка ДСП h= 18 мм			
Технолог							
Гл. инженер							

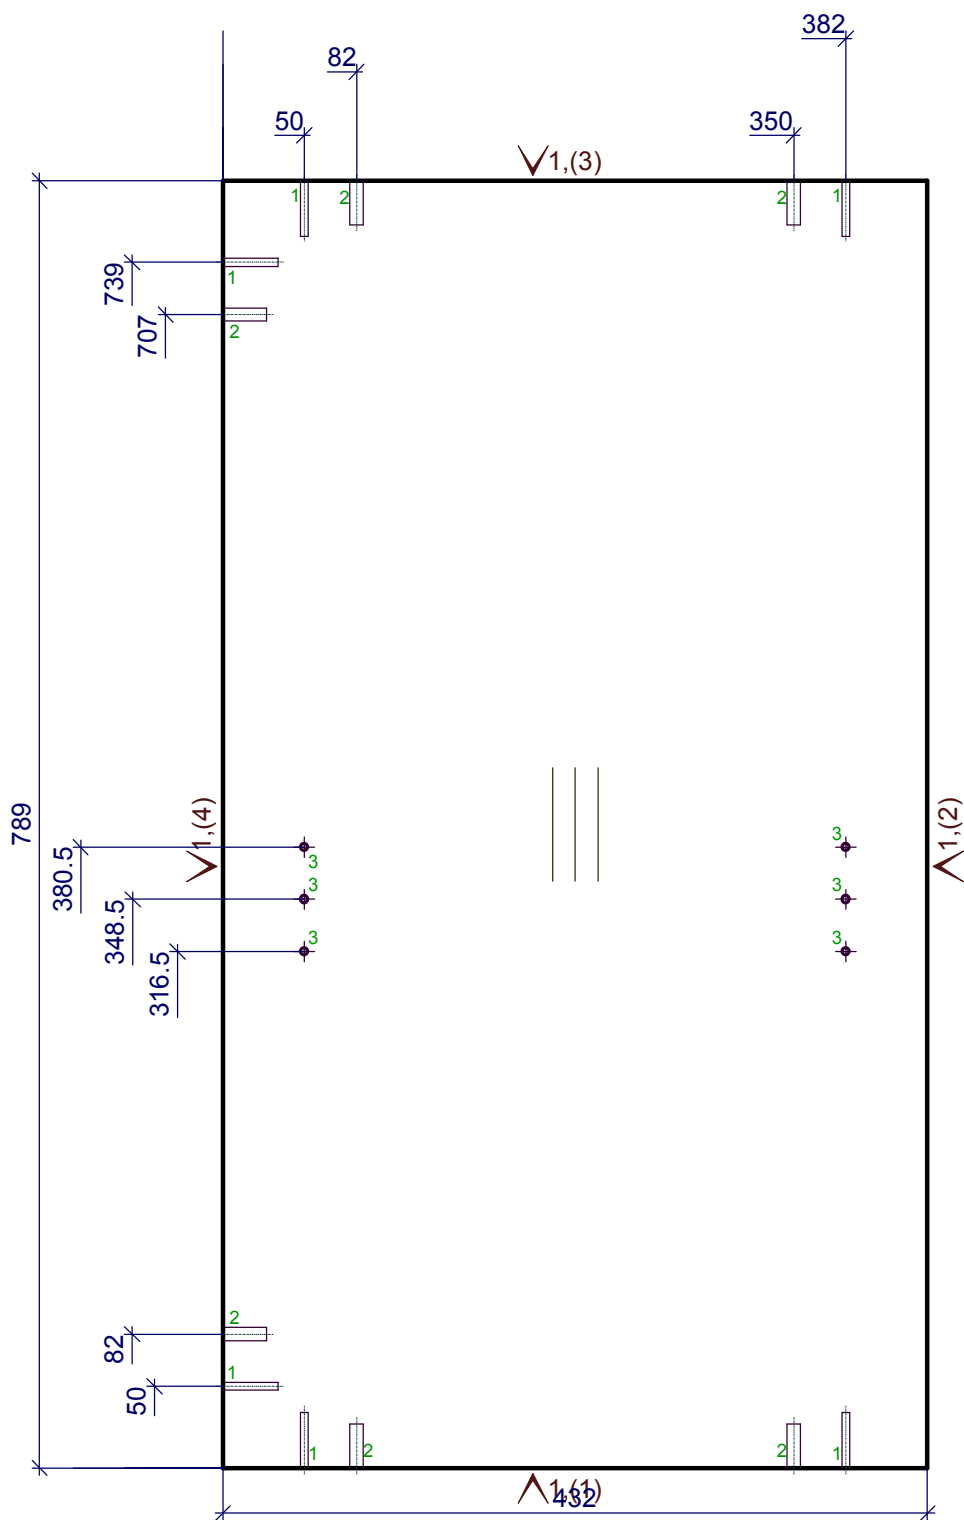

- 1 -  $6D=5, L=34$
- 2 -  $6D=8, L=27$
- 3 -  $6D=5, L=8.5$

1 - Кром\_22/05дуб лугано

Должность	Название	Подпись	Дата	3. низ. мойка	Стадия	Лист	Листов
Разр.							
Чертил							
Редактировал				13.Переборка ДСП h= 18 мм			
Технолог							
Гл. инженер							


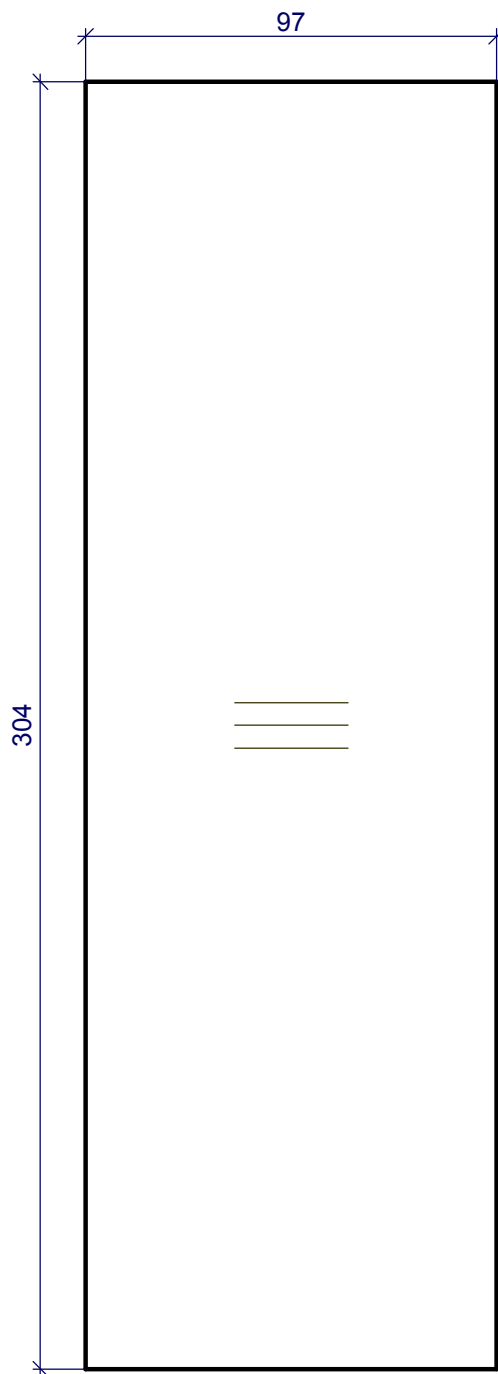


Должность	Название	Подпись	Дата	3.низ.мойка	Стадия	Лист	Листов
Разр.							
Чертил							
Редактировал				14.Царга ДСП h= 18 мм			
Технолог							
Гл. инженер							







F1

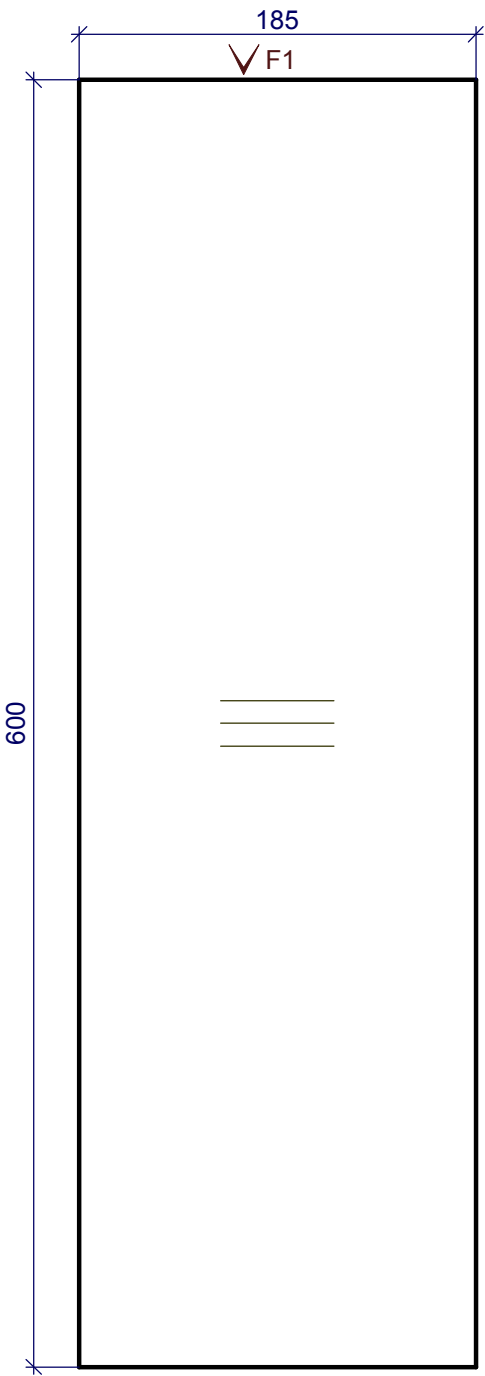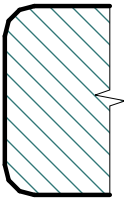


Должность	Название	Подпись	Дата	3. низ. мойка	Стадия	Лист	Листов
Разр.							
Чертил							
Редактировал				15. Крышка наружная ДСП h= 38 мм			
Технолог							
Гл. инженер							



F1

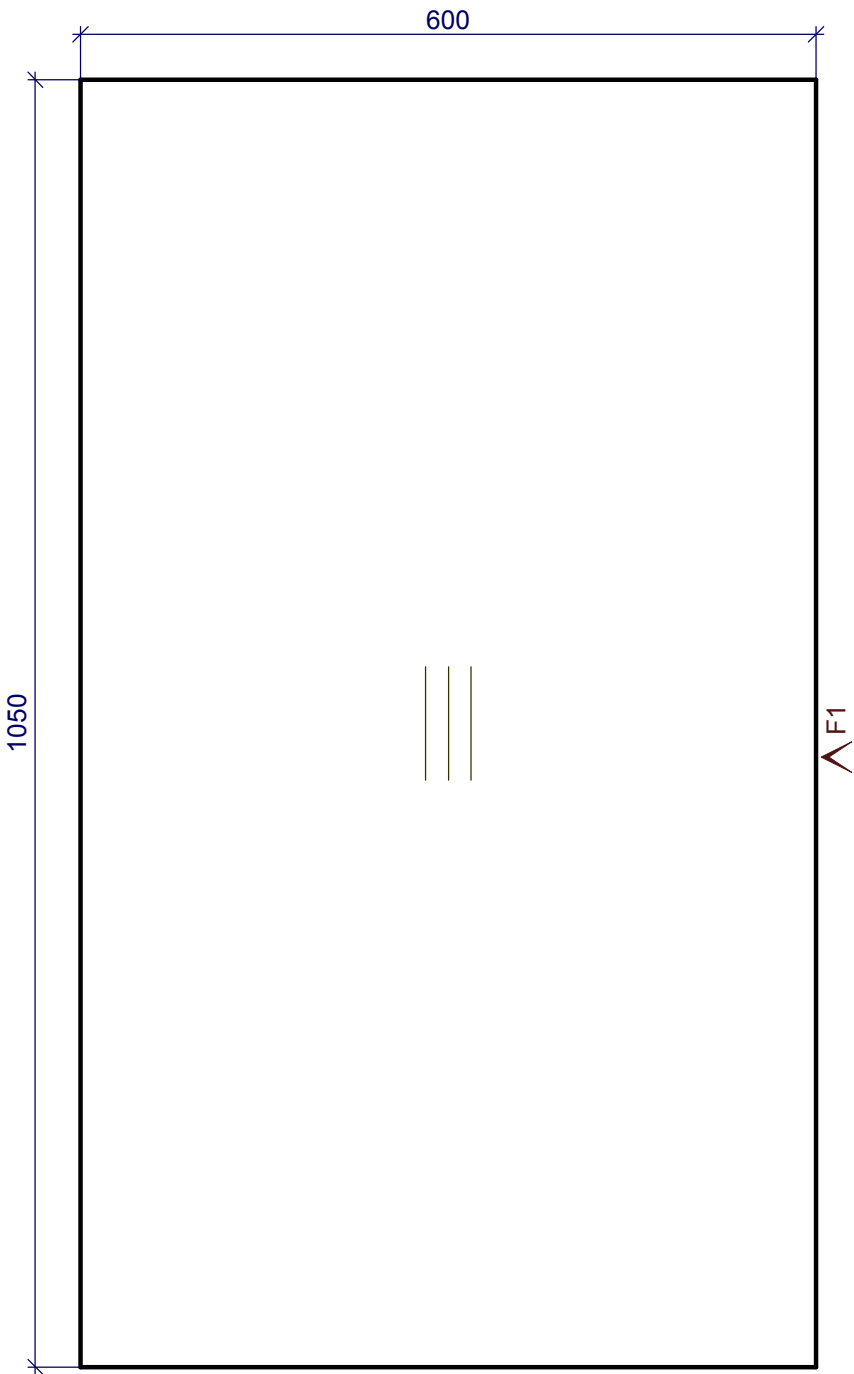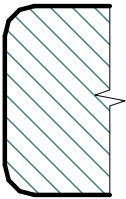

Должность	Название	Подпись	Дата	3. низ. мойка	Стадия	Лист	Листов
Разр.							
Чертил							
Редактировал				16. Крышка наружная ДСП h= 38 мм			
Технолог							
Гл. инженер							

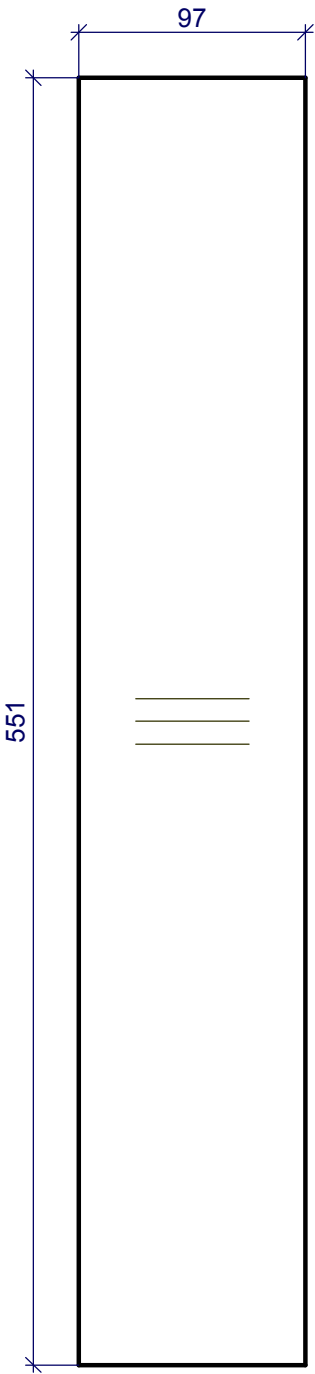

Должность	Название	Подпись	Дата	3. низ. мойка	Стадия	Лист	Листов
Разр.							
Чертил							
Редактировал				17.Цапра ДСП h= 18 мм			
Технолог							
Гл. инженер							