




2.1


5

4

3

6

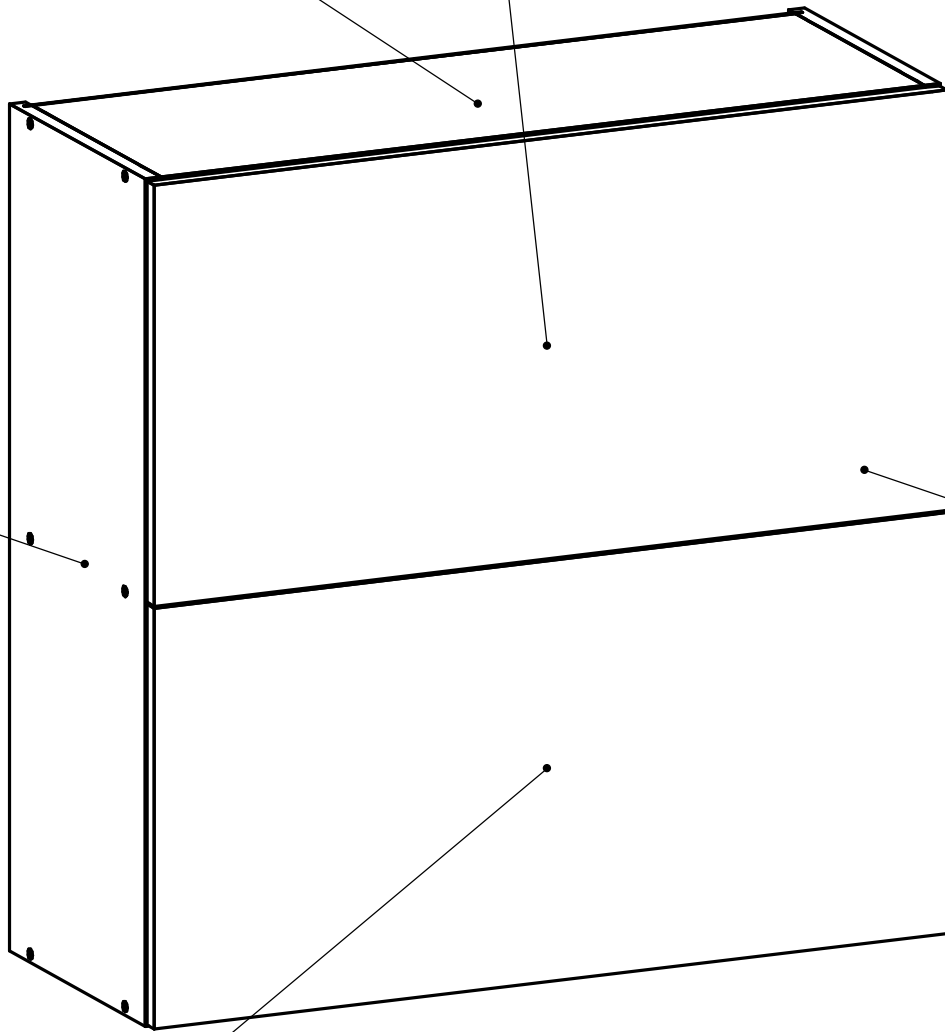

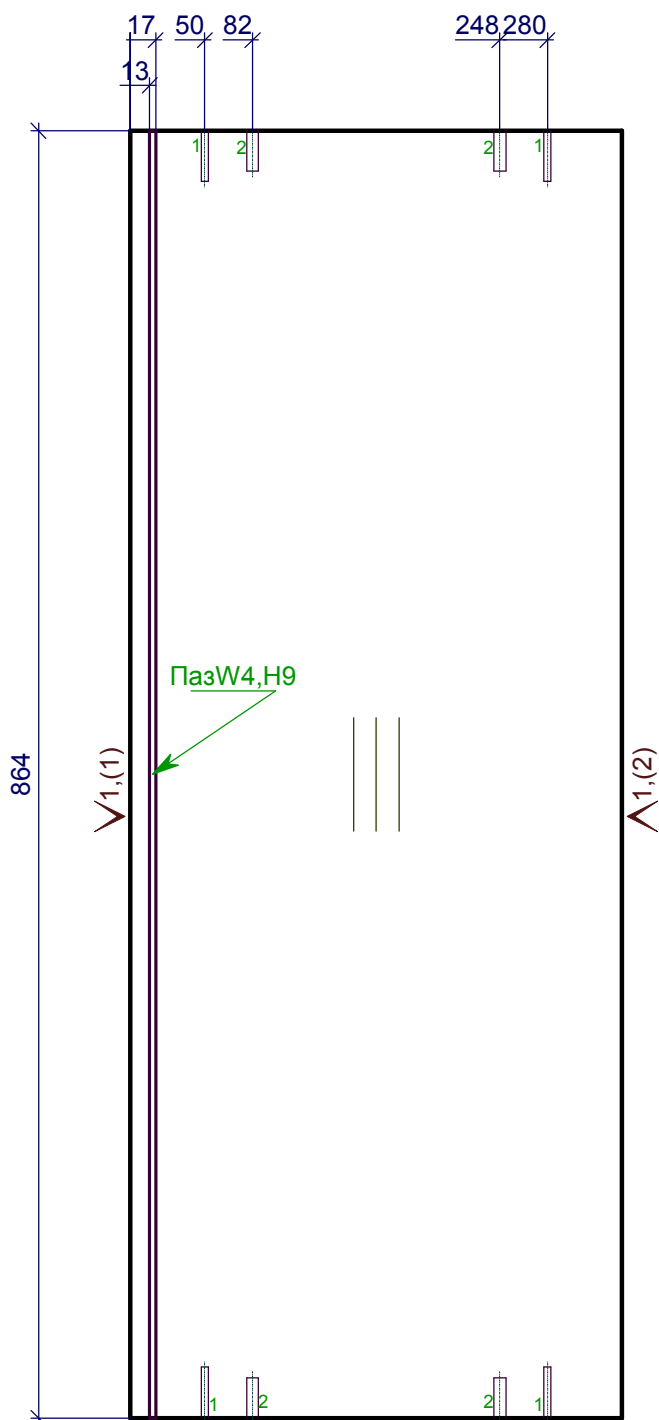


1 - 4D=5,L=34  
2 - 4D=8,L=27

1 - Кром\_22/05дуб лугано

Должность	Название	Подпись	Дата	4.1	Стадия	Лист	Листов
Разр.							
Чертил							
Редактировал				1.Дно внутреннее ДСП h= 18 мм			
Технолог							
Гл. инженер							


X  
Y

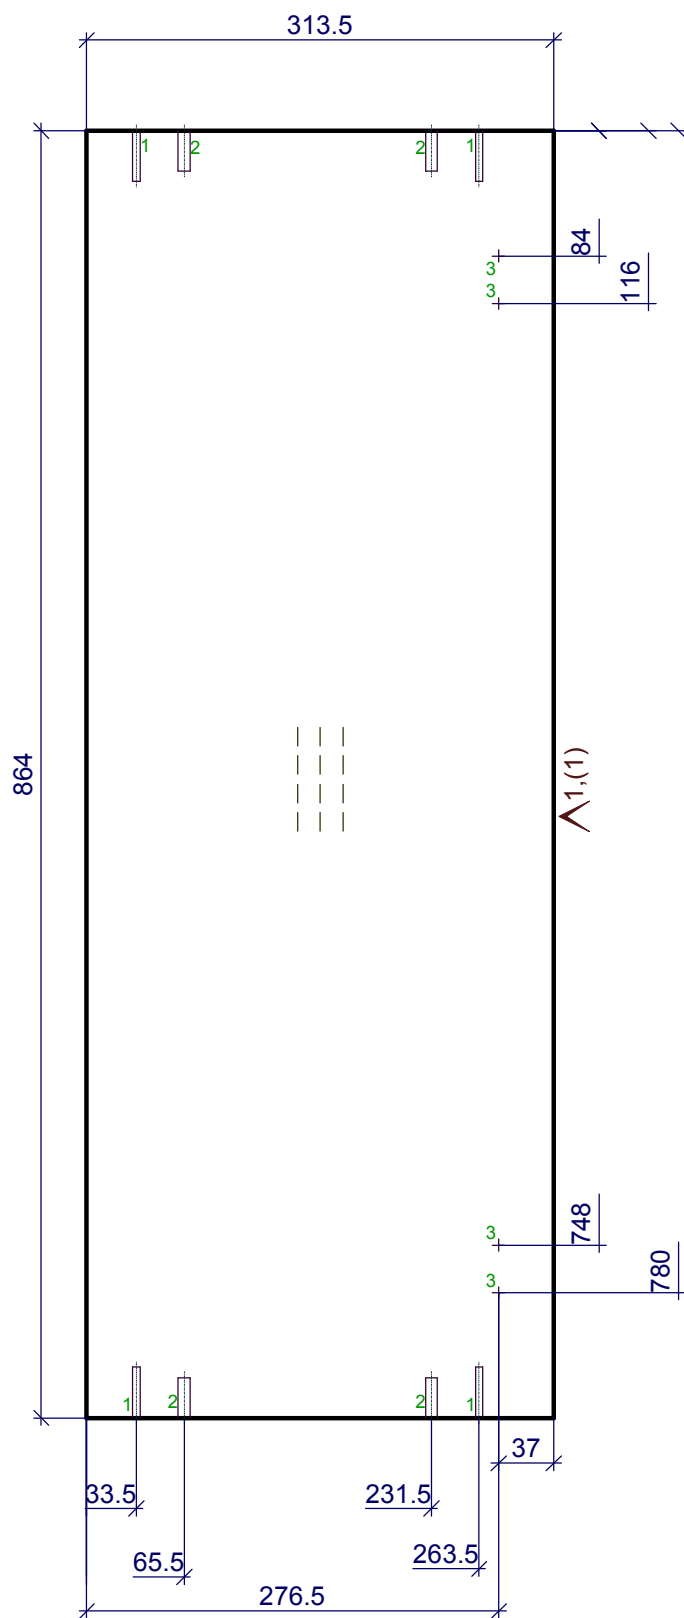

- 1 - 4D=5,L=34  
2 - 4D=8,L=27  
3 - 4D=3,L=12.5

1 - Кром\_22/05дуб лугано


Должность	Название	Подпись	Дата	4.1	Стадия	Лист	Листов
Разр.							
Чертил							
Редактировал				2.1.Крышка внутренняя ДСП h= 18 мм			
Технолог							
Гл. инженер							

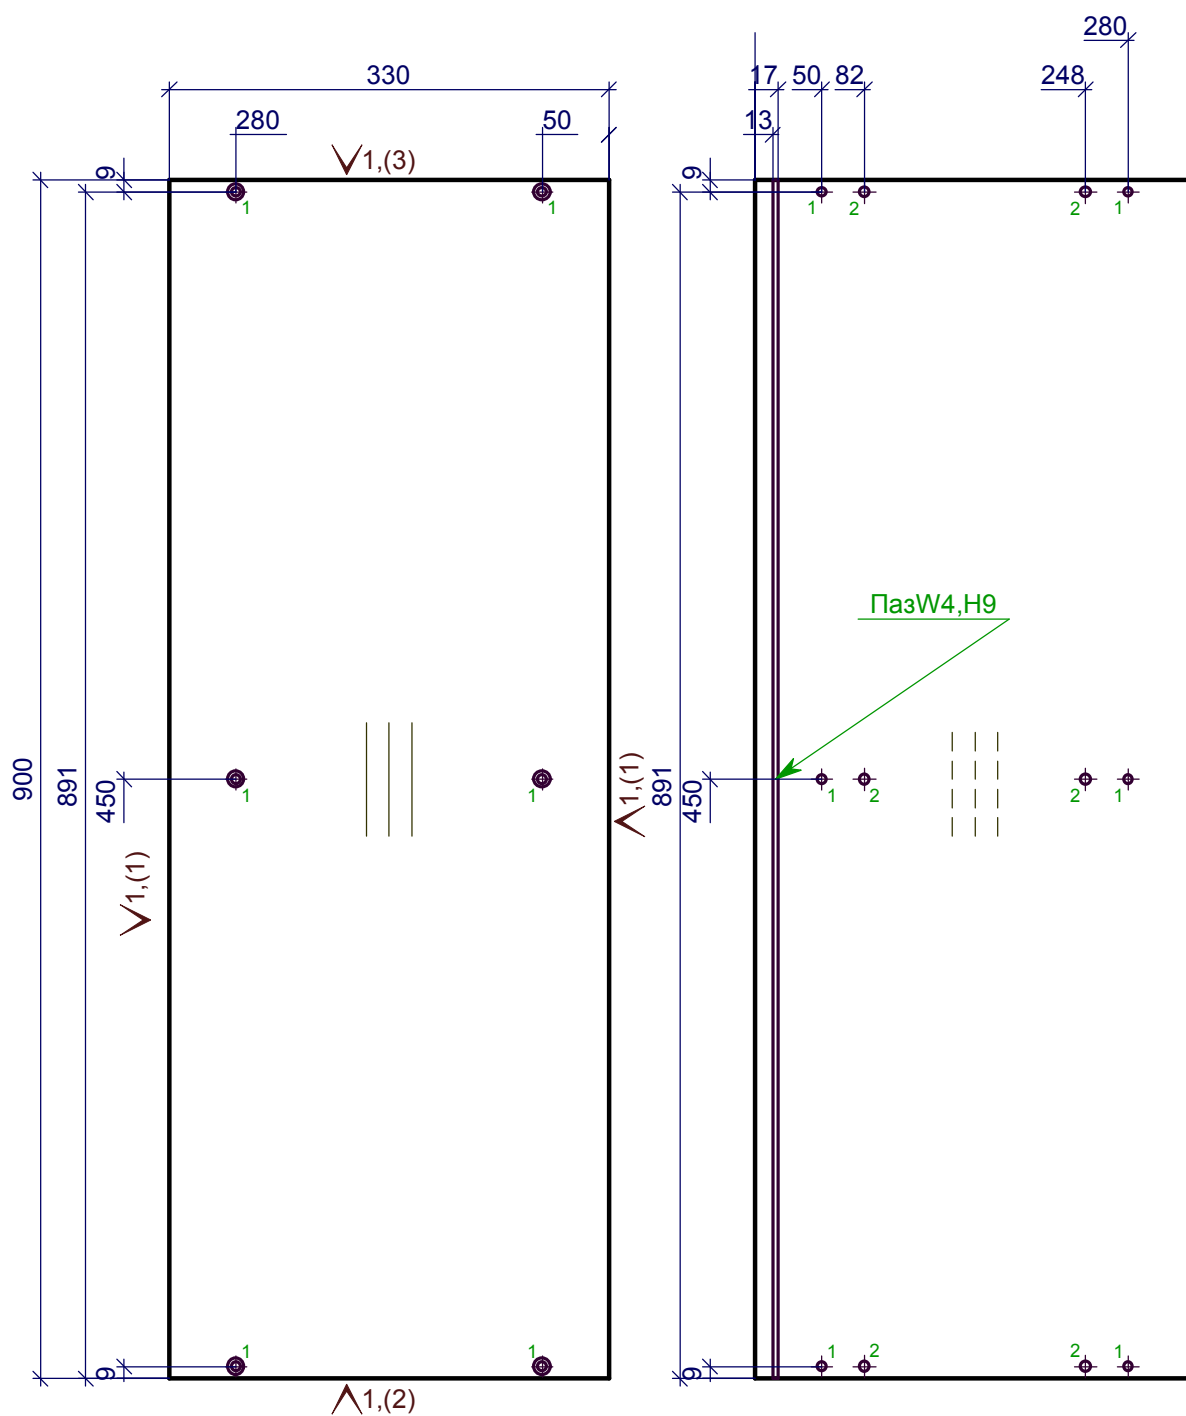

1 - 6D=7,сквоз.зенк.  
2 - 6D=8,L=12

1 - Кром\_22/05дуб лугано

Должность	Название	Подпись	Дата	4.1	Стадия	Лист	Листов
Разр.							
Чертил							
Редактировал				3.Боковина левая h= 18 мм			
Технолог							
Гл. инженер							

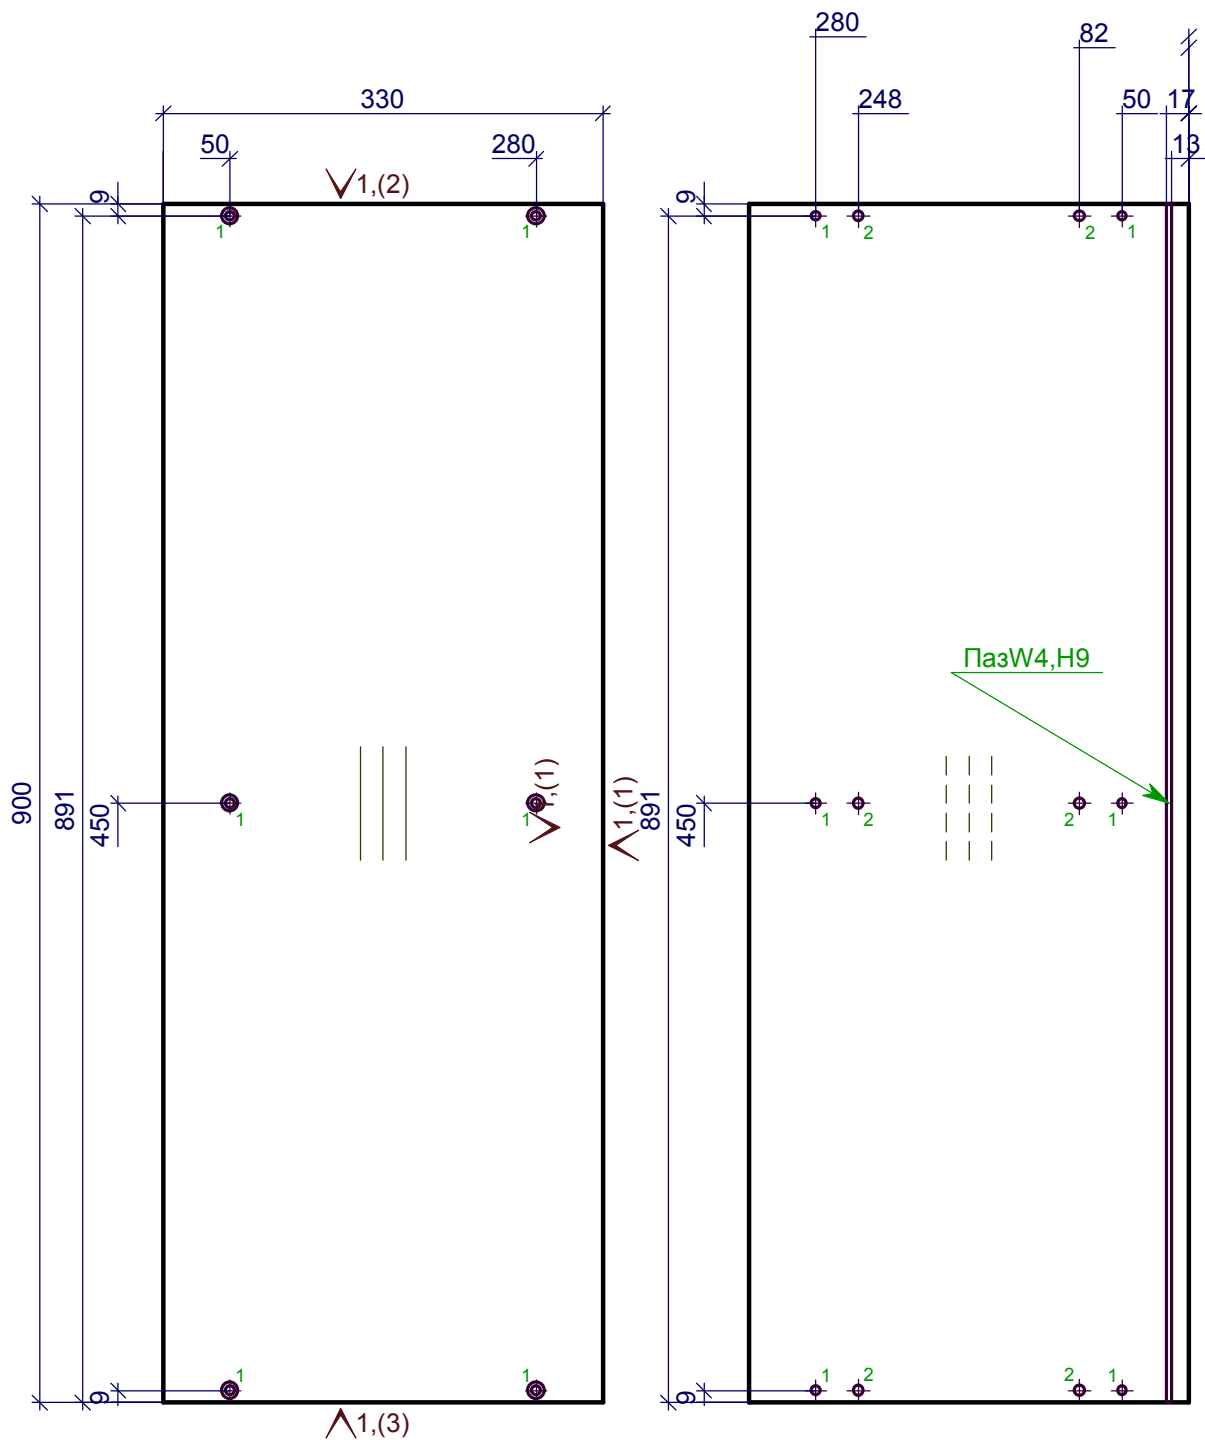


1 - 6D=7, сквоз. зенк.  
2 - 6D=8, L=12

1 - Кром\_22/05 дуб лугано

Должность	Название	Подпись	Дата	4.1	Стадия	Лист	Листов
Разр.							
Чертил							
Редактировал				4. Боковина правая h= 18 мм			
Технолог							
Гл. инженер							


Y  
Z

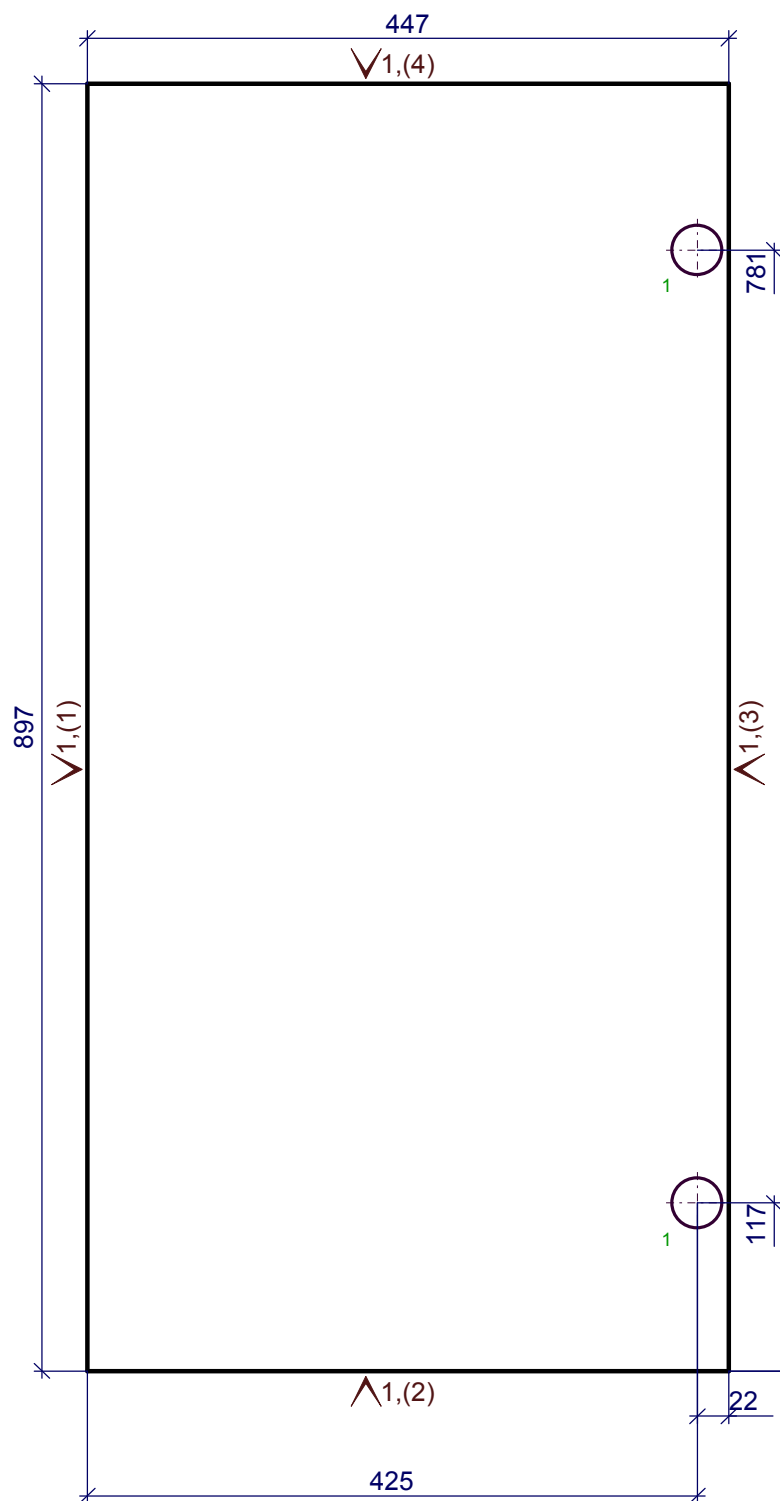

1 - 2D=35,L=14

1 - Кром\_22/2.0дуб лугано

Должность	Название	Подпись	Дата	4.1	Стадия	Лист	Листов
Разр.							
Чертил							
Редактировал				5.дверь h= 18 мм			
Технолог							
Гл. инженер							

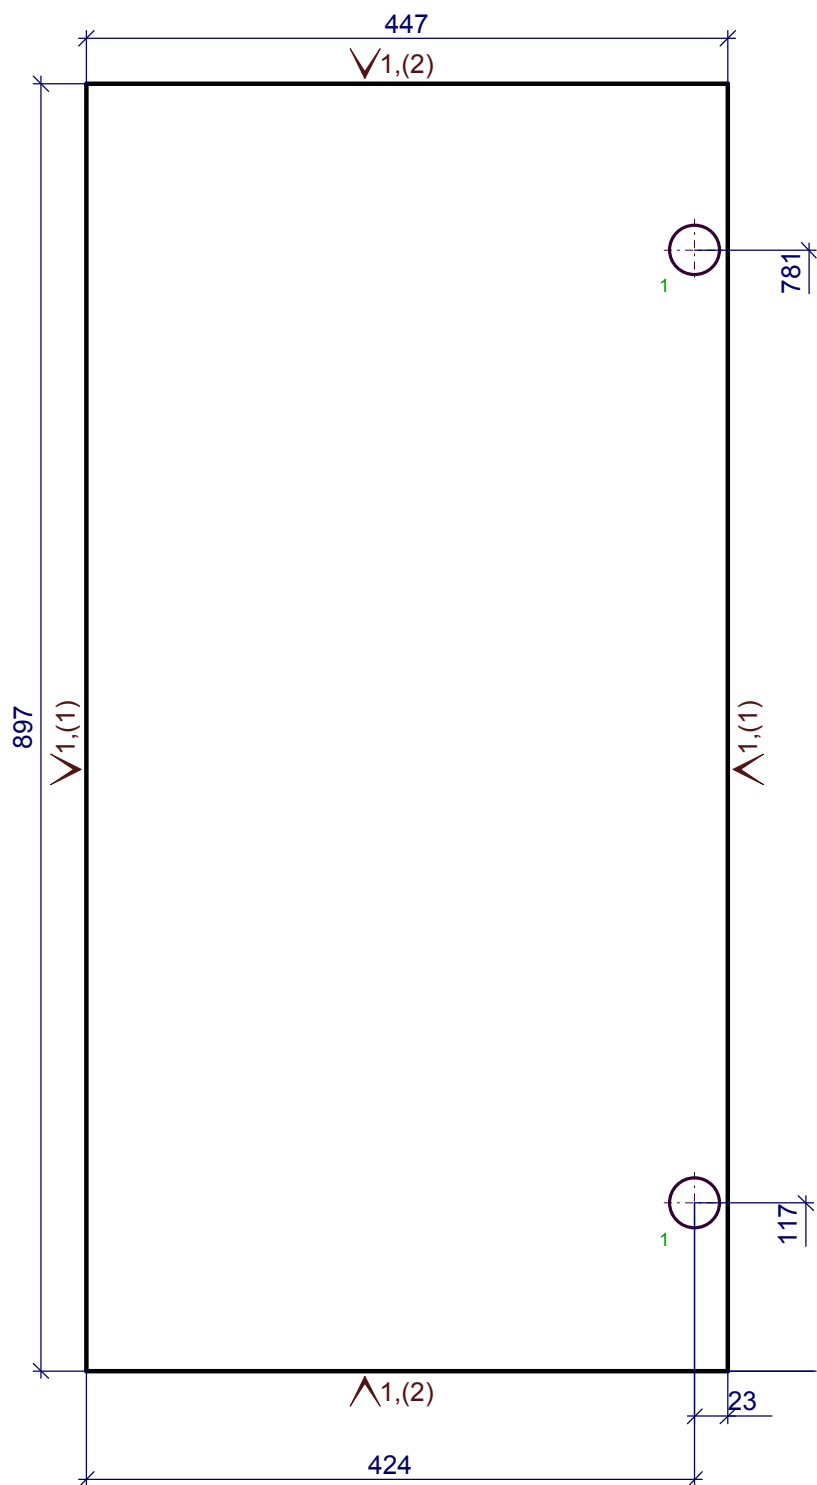


1 - 2D=35,L=14

1 - Кром\_22/2.0дуб лугано

Должность	Название	Подпись	Дата	4.1	Стадия	Лист	Листов
Разр.							
Чертил							
Редактировал				6.Дверь h= 18 мм			
Технолог							
Гл. инженер							



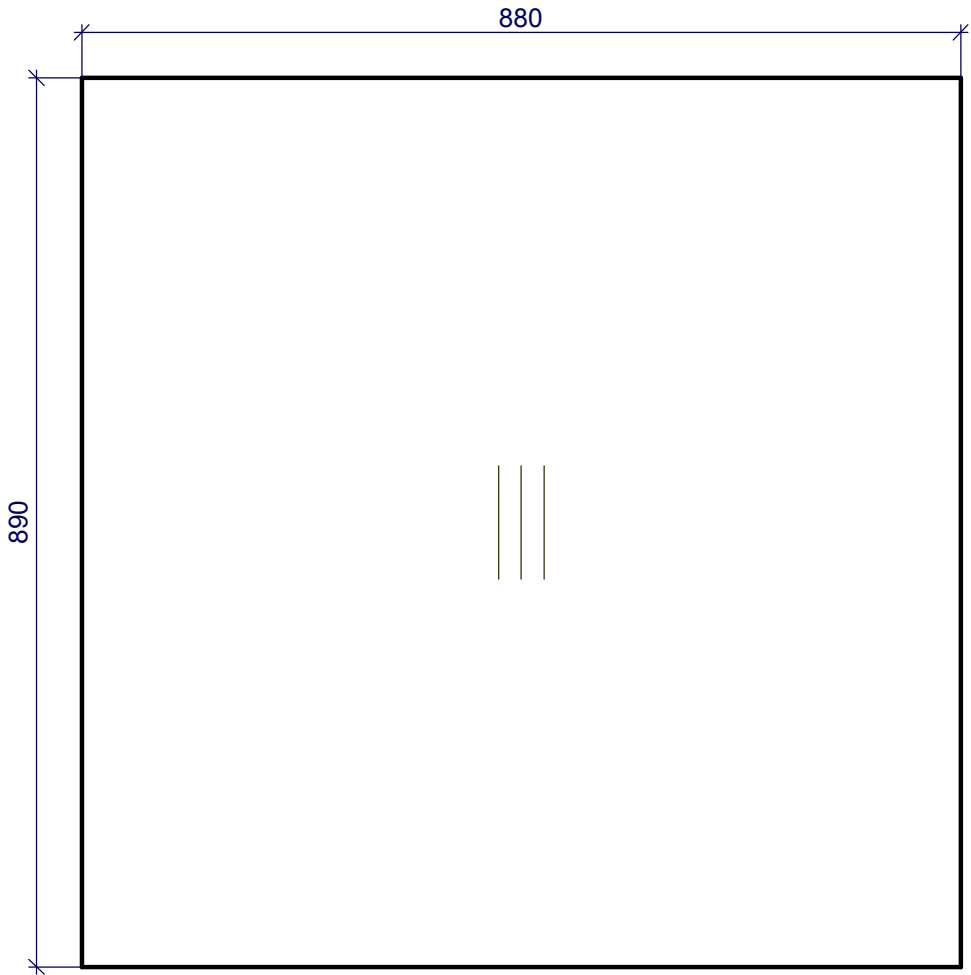

Должность	Название	Подпись	Дата	4.1	Стадия	Лист	Листов
Разр.							
Чертил							
Редактировал				7.Задняя стенка h= 3 мм			
Технолог							
Гл. инженер							