



19

11

9

16

1

15

13

7

3

4

Должность	Название	Подпись	Дата	6	Стадия	Лист	Листов
Разр.							
Чертил							
Редактировал				6			
Технолог							
Гл. инженер							



19

11

9

16

1

15


13

7



3

4

Должность	Название	Подпись	Дата	6	Стадия	Лист	Листов
Разр.							
Чертил							
Редактировал				6			
Технолог							
Гл. инженер							

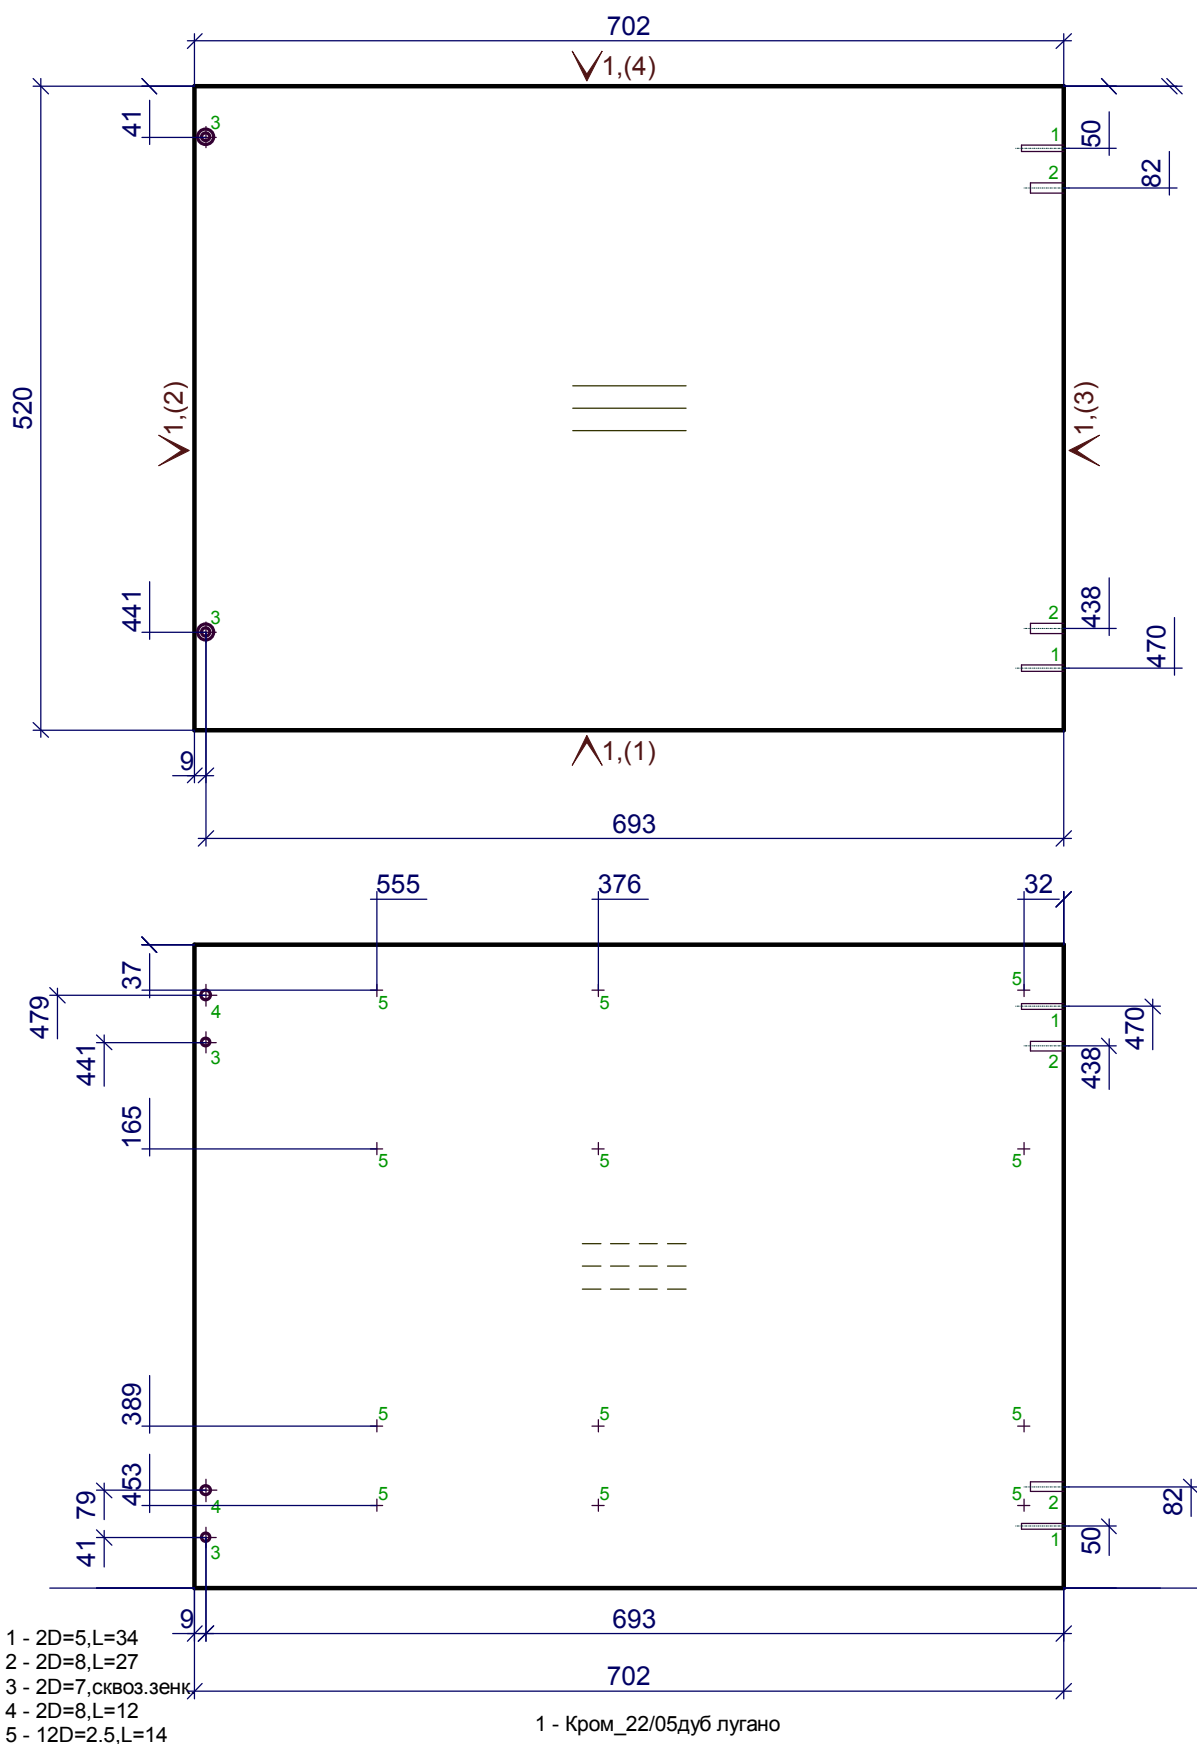

Должность	Название	Подпись	Дата	6	Стадия	Лист	Листов
Разр.							
Чертил							
Редактировал				1.Переборка ДСП h= 18 мм	Деталей: 1		
Технолог							
Гл. инженер							

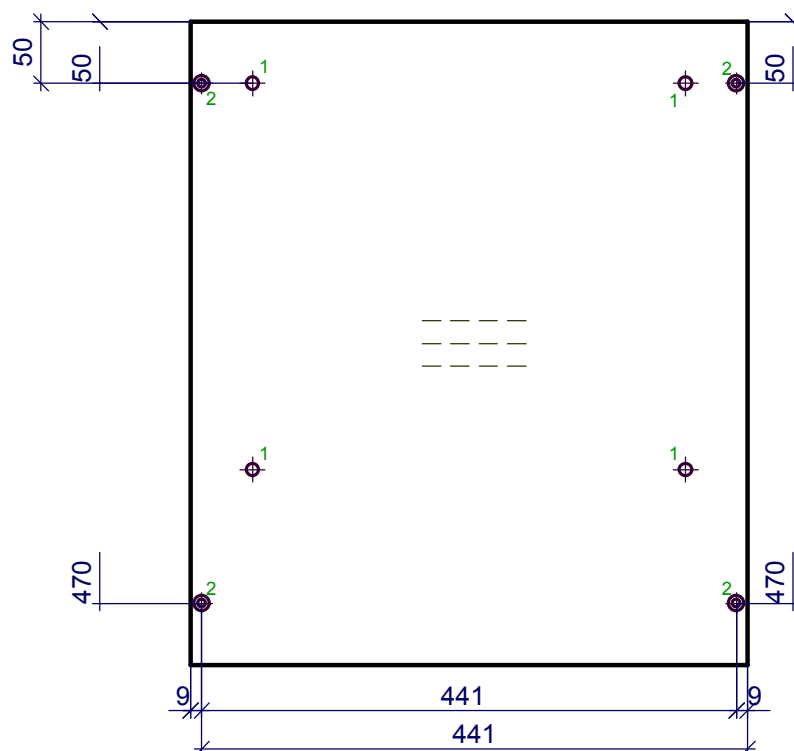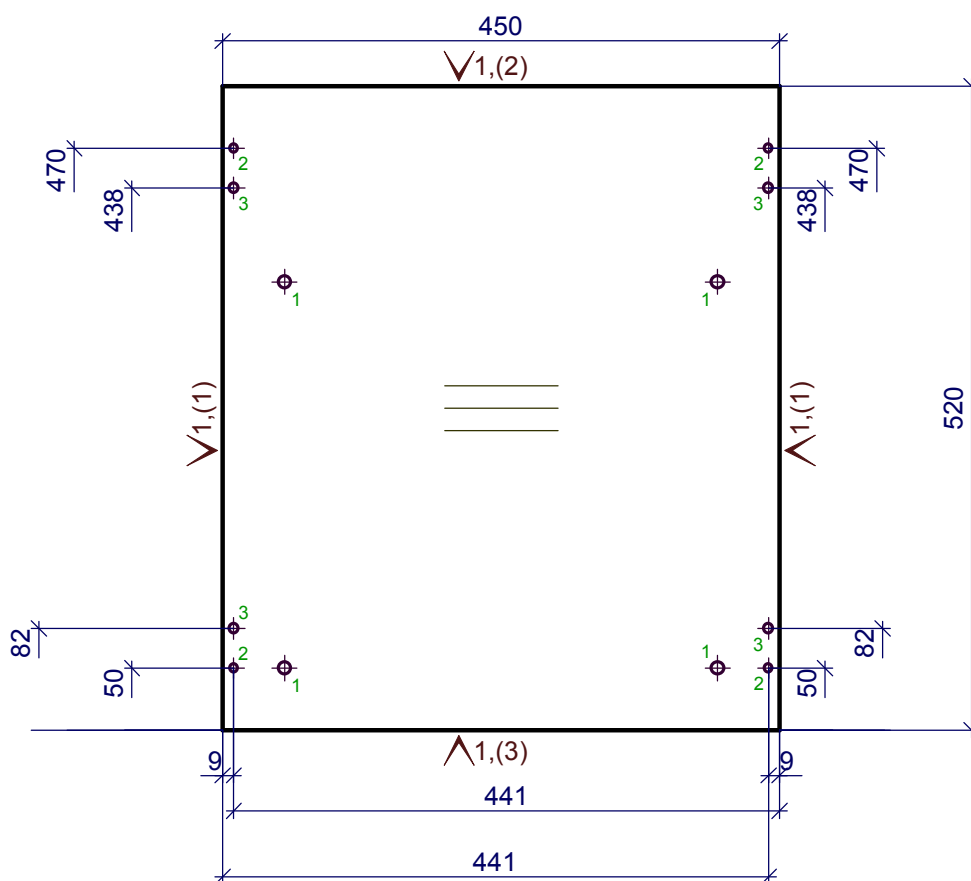


1 - 4D=10.5,сквоз.
2 - 4D=7,сквоз.
3 - 4D=8,L=12


1 - Кром_22/05дуб лугано

Должность	Название	Подпись	Дата	6	Стадия	Лист	Листов
Разр.							
Чертил							
Редактировал				2.Дно наружное ДСП h= 18 мм	Деталей: 1		
Технолог							
Гл. инженер							

X
Z

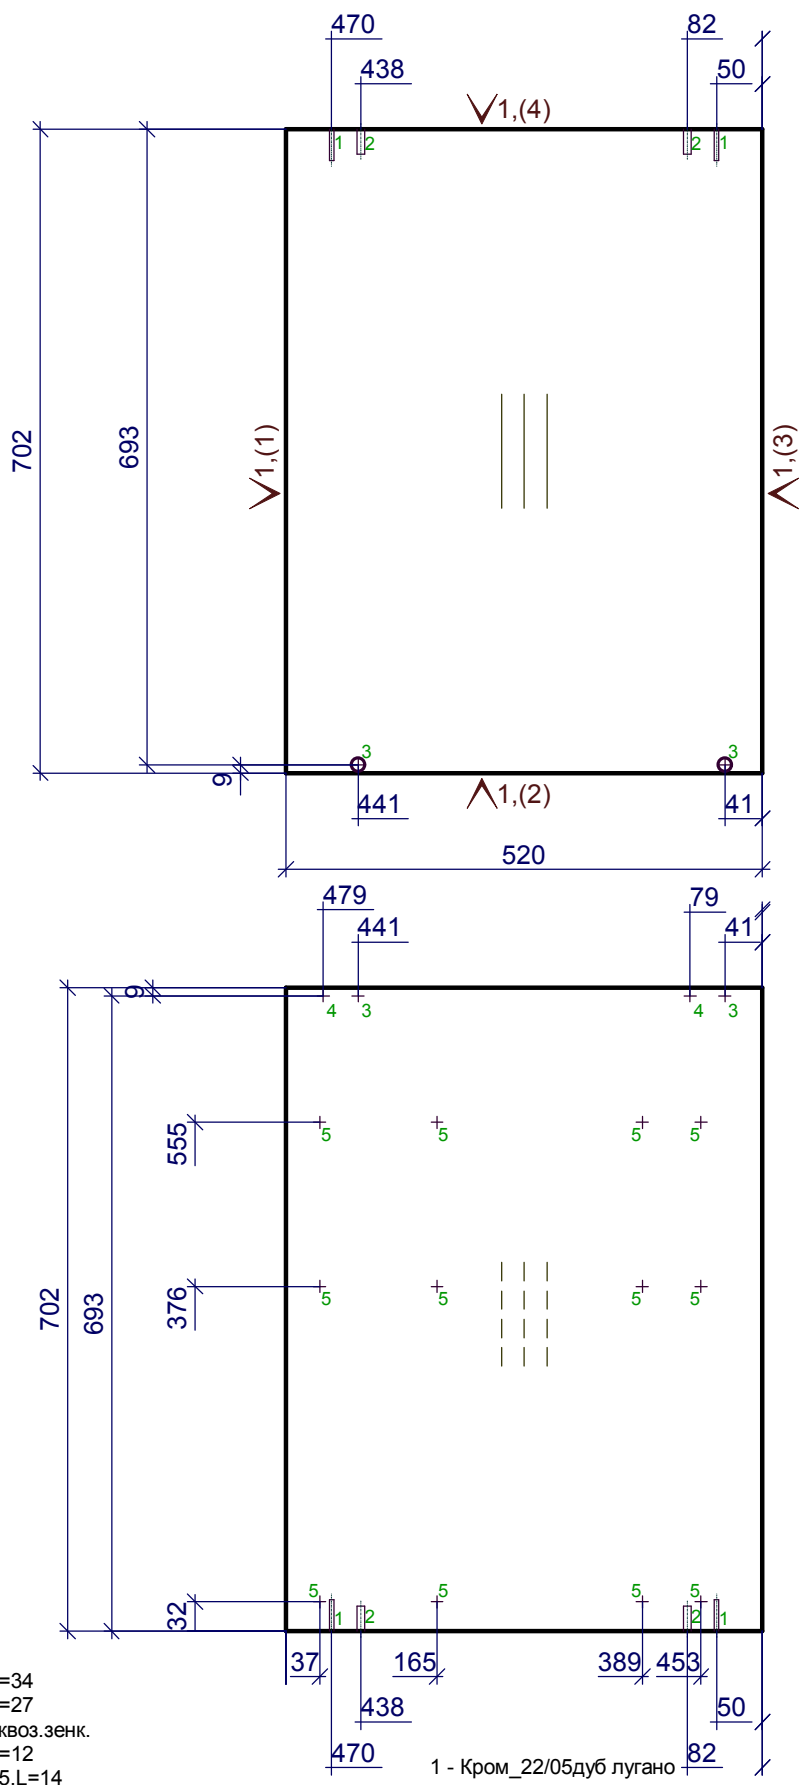


Должность	Название	Подпись	Дата	6	Стадия	Лист	Листов
Разр.							
Чертил							
Редактировал				3.Переборка ДСП h= 18 мм		Деталей: 1	
Технолог							
Гл. инженер							

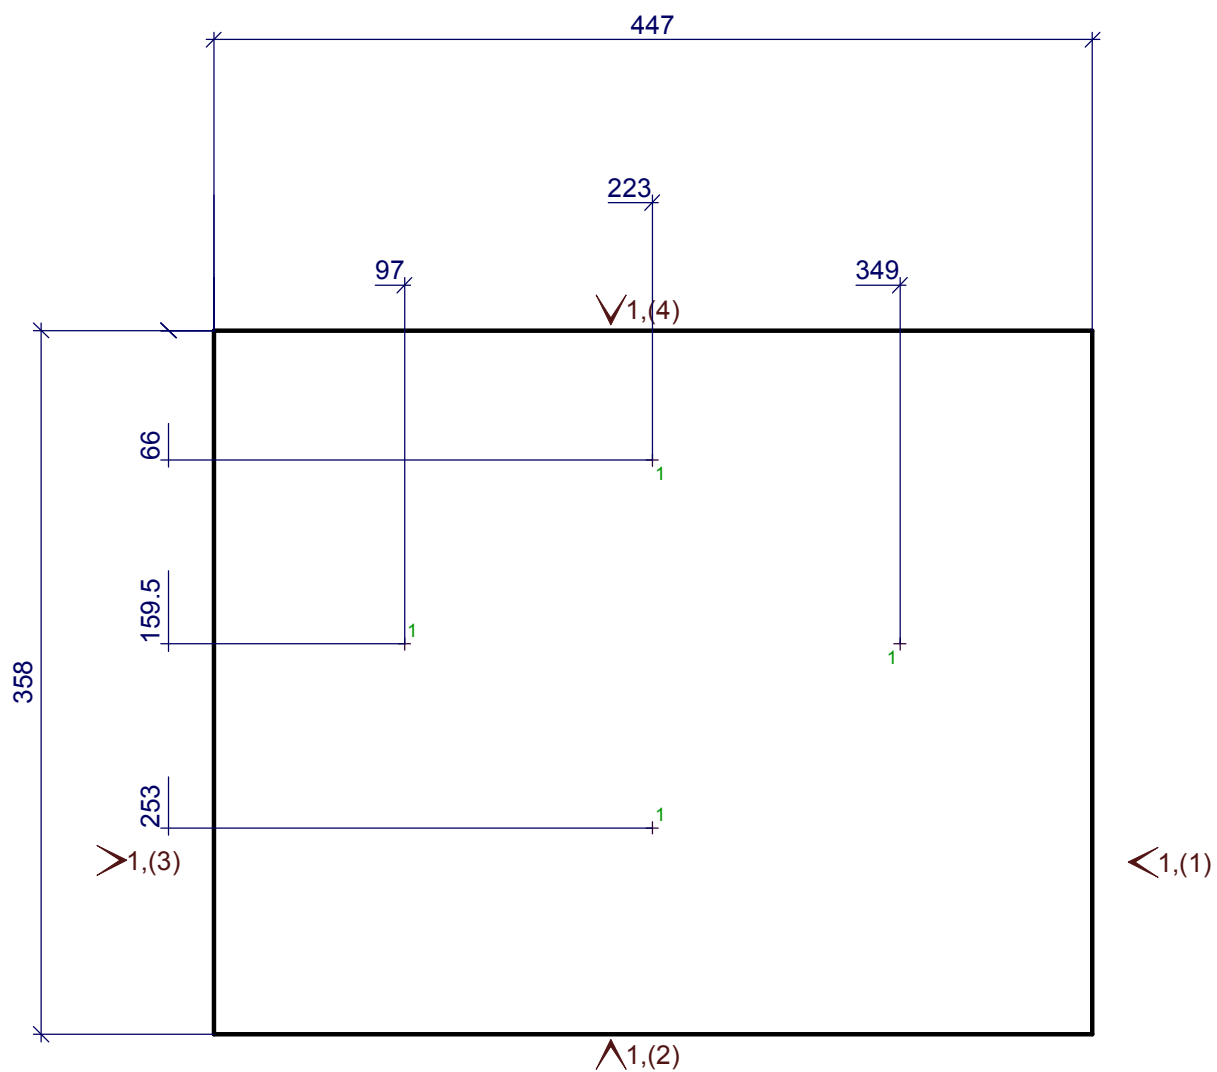
$$1 - 4D=3, L=12$$

1 - Кром_22/2.0дуб лугано


Должность	Название	Подпись	Дата	6	Стадия	Лист	Листов
Разр.							
Чертил							
Редактировал				4.Фасад ящика наружный h= 18 мм	Деталей: 1		
Технолог							
Гл. инженер							

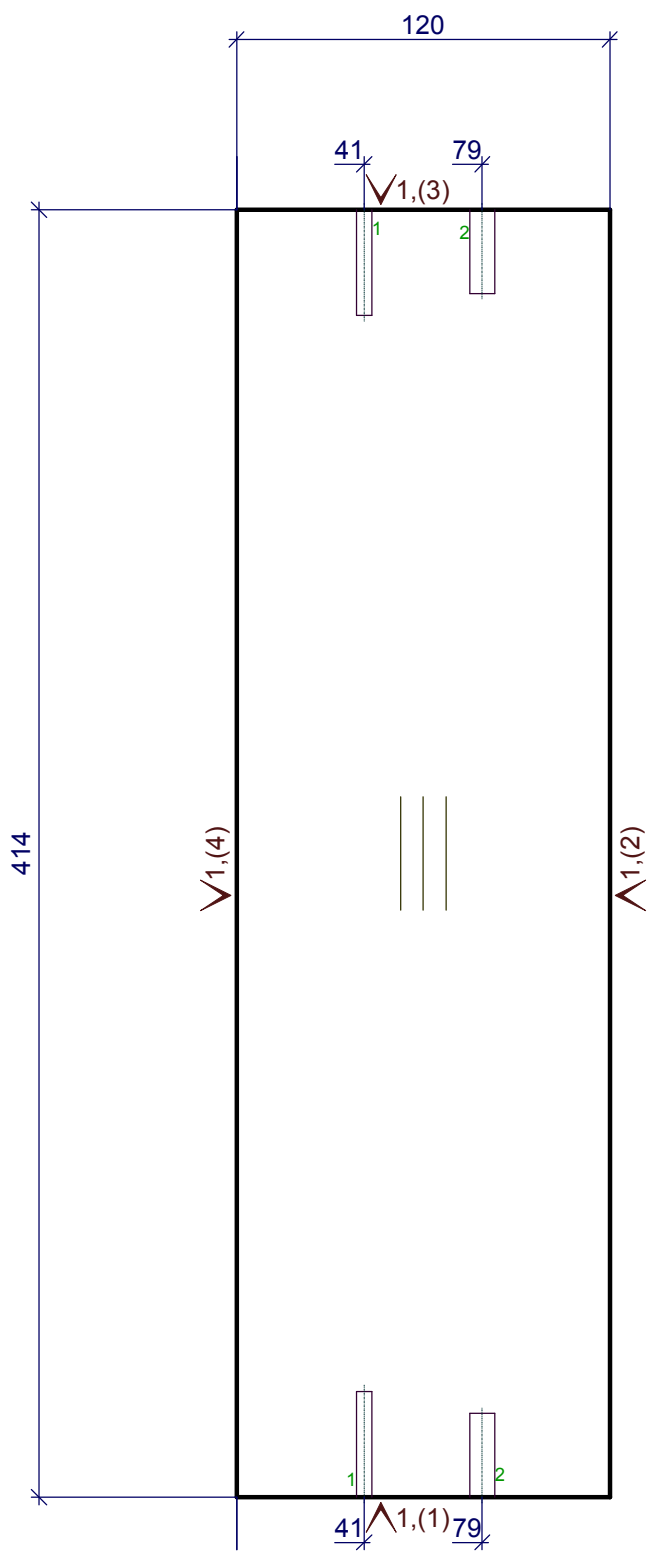

1 - 2D=5,L=34
2 - 2D=8,L=27

1 - Кром_22/05дуб лугано


Должность	Название	Подпись	Дата	6	Стадия	Лист	Листов
Разр.							
Чертил							
Редактировал				8.1.Цапра ДСП h= 18 мм	Деталей: 2		
Технолог							
Гл. инженер							

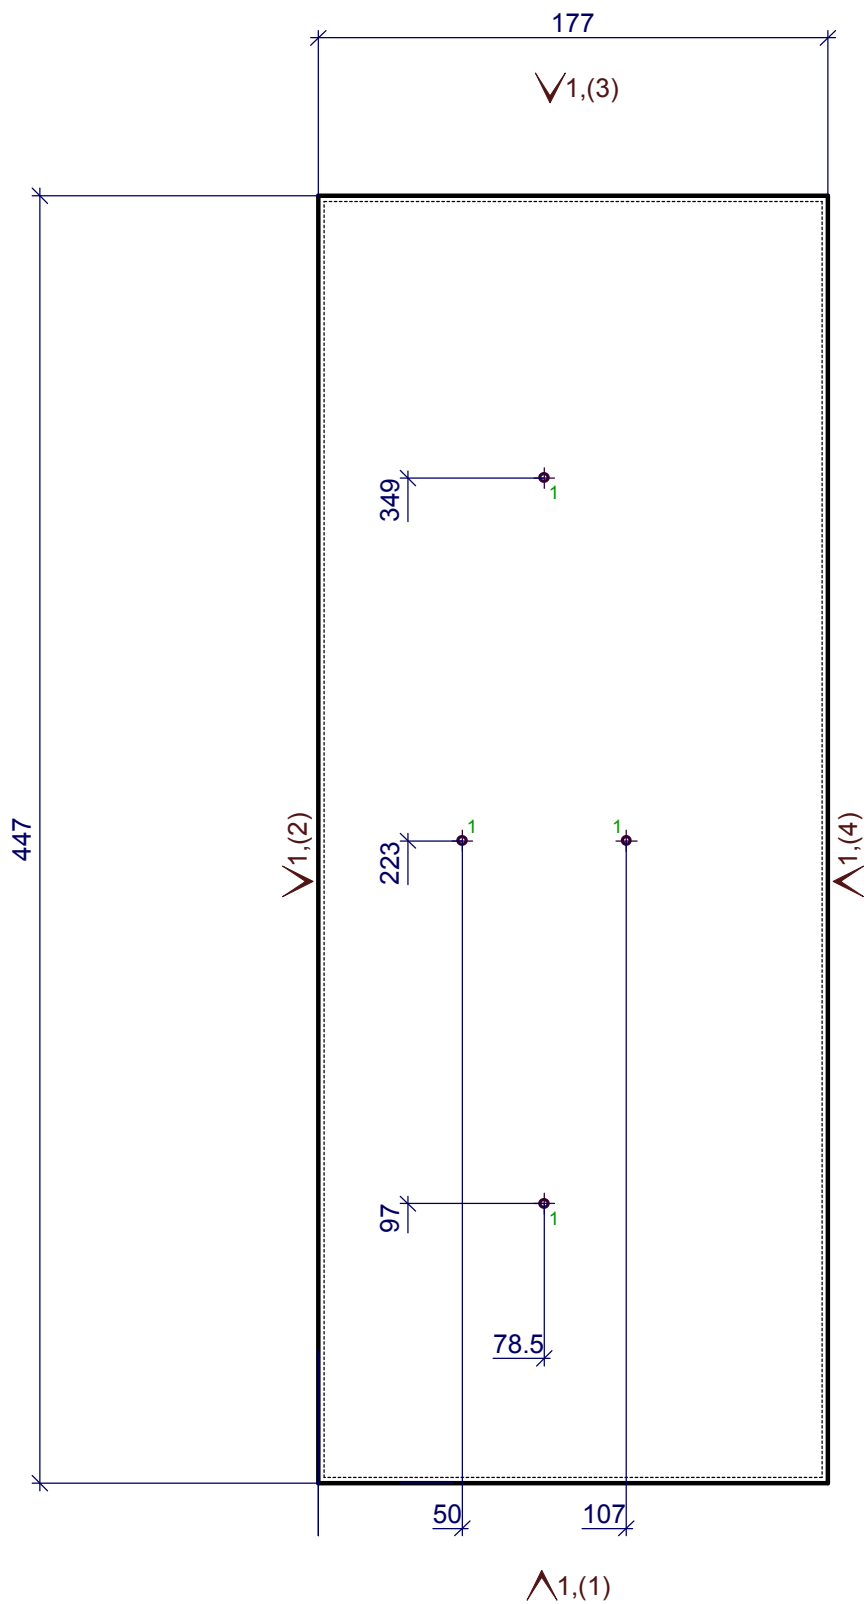

1 - 4D=3,L=12

1 - Кром_22/2.0дуб лугано

Должность	Название	Подпись	Дата	6	Стадия	Лист	Листов
Разр.							
Чертил							
Редактировал				9.Фасад ящика наружный h= 18 мм	Деталей: 1		
Технолог							
Гл. инженер							

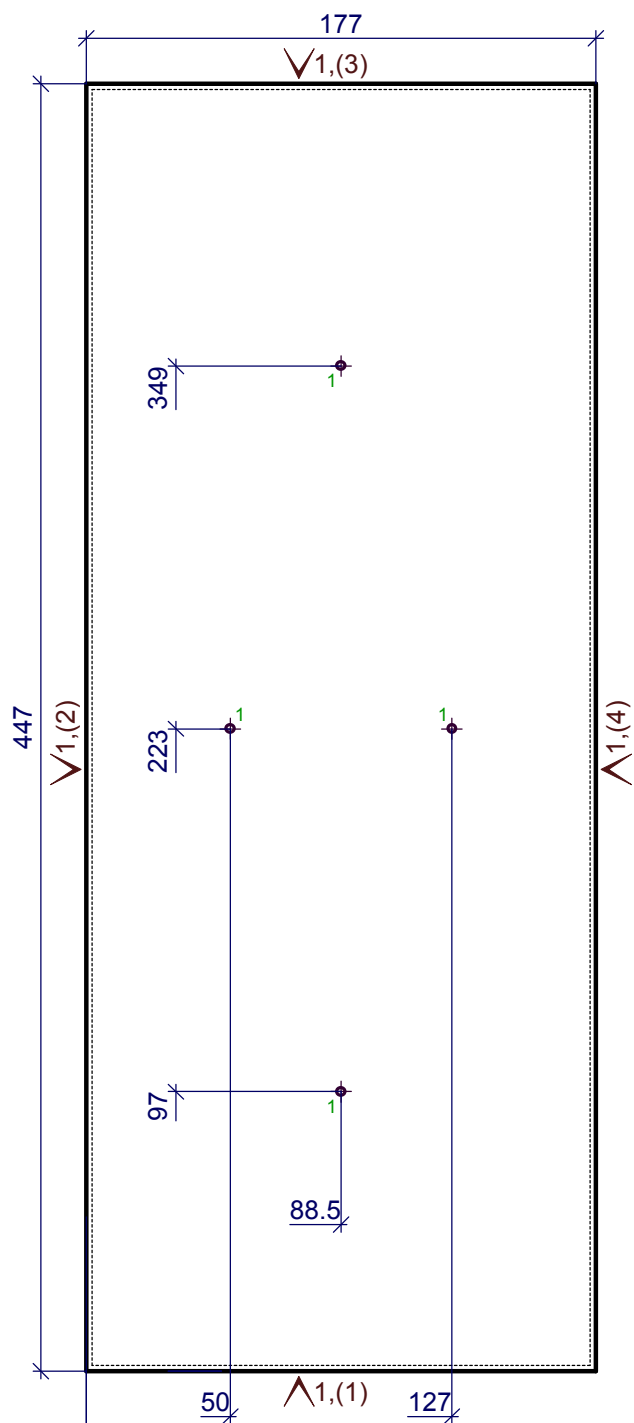


1 - 4D=3,L=12

1 - Кром_22/2.0дуб лугано

Должность	Название	Подпись	Дата	6	Стадия	Лист	Листов
Разр.							
Чертил							
Редактировал				13.Фасад ящика наружный h= 18 мм	Деталей: 1		
Технолог							
Гл. инженер							



Y
Z

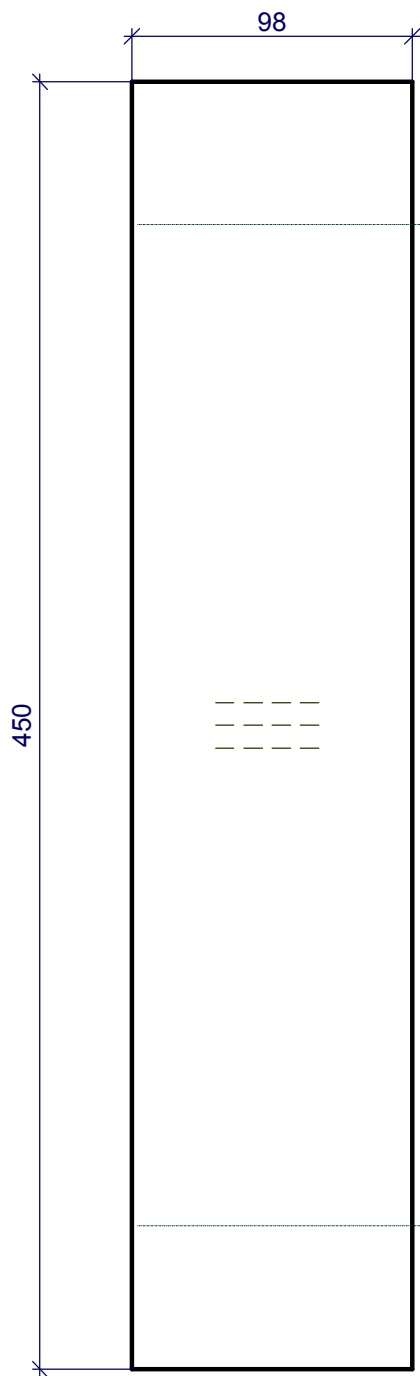

Должность	Название	Подпись	Дата	6	Стадия	Лист	Листов
Разр.							
Чертил							
Редактировал				18.Царга ДСП h= 18 мм	Деталей: 1		
Технолог							
Гл. инженер							




F1

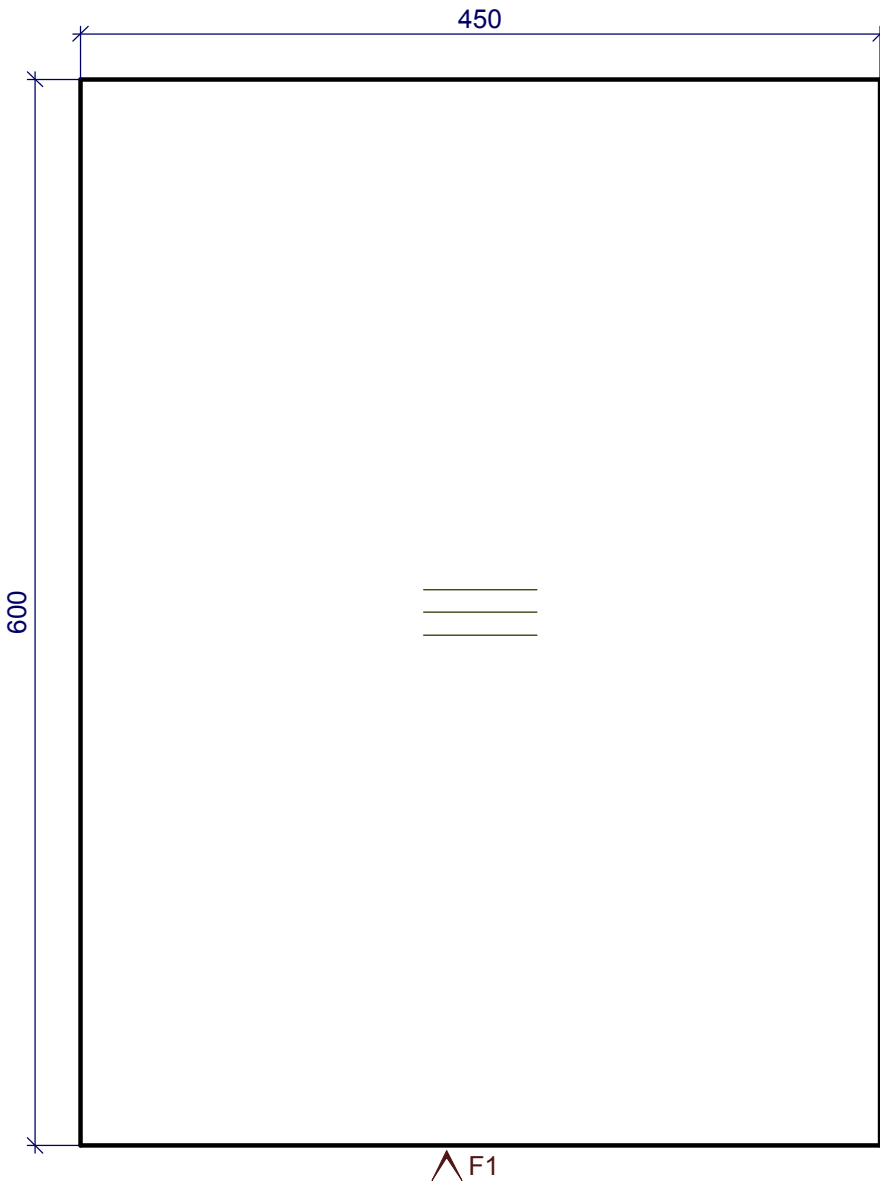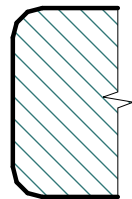


Должность	Название	Подпись	Дата	6	Стадия	Лист	Листов
Разр.							
Чертил							
Редактировал				19.Крышка наружная ДСП h= 38 мм	Деталей: 1		
Технолог							
Гл. инженер							

Y Z

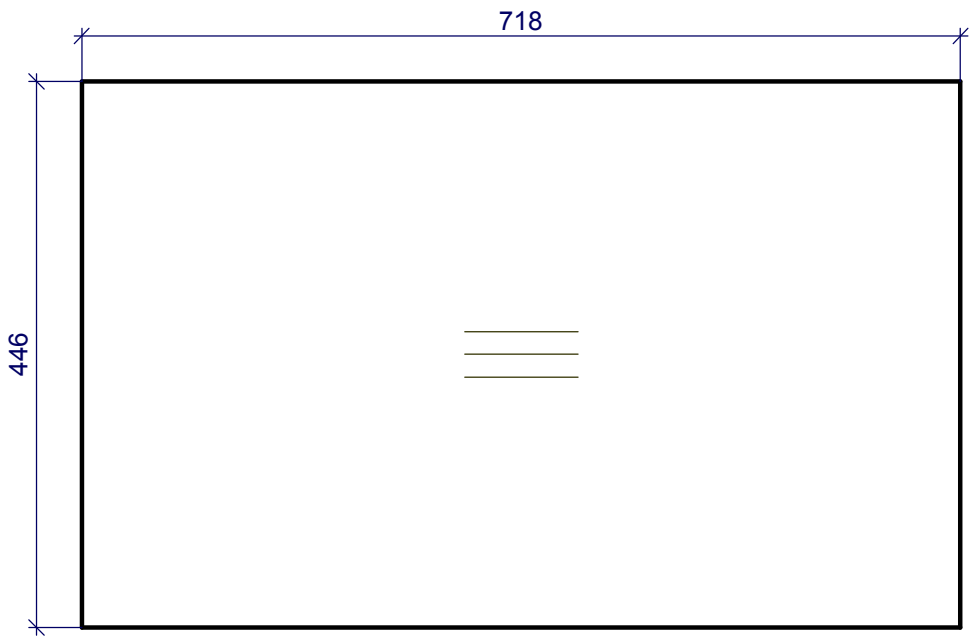

Должность	Название	Подпись	Дата	6	Стадия	Лист	Листов
Разр.							
Чертил							
Редактировал				20.3/стенка ДВП наружная h= 3 мм	Деталей: 1		
Технолог							
Гл. инженер							


Y Z

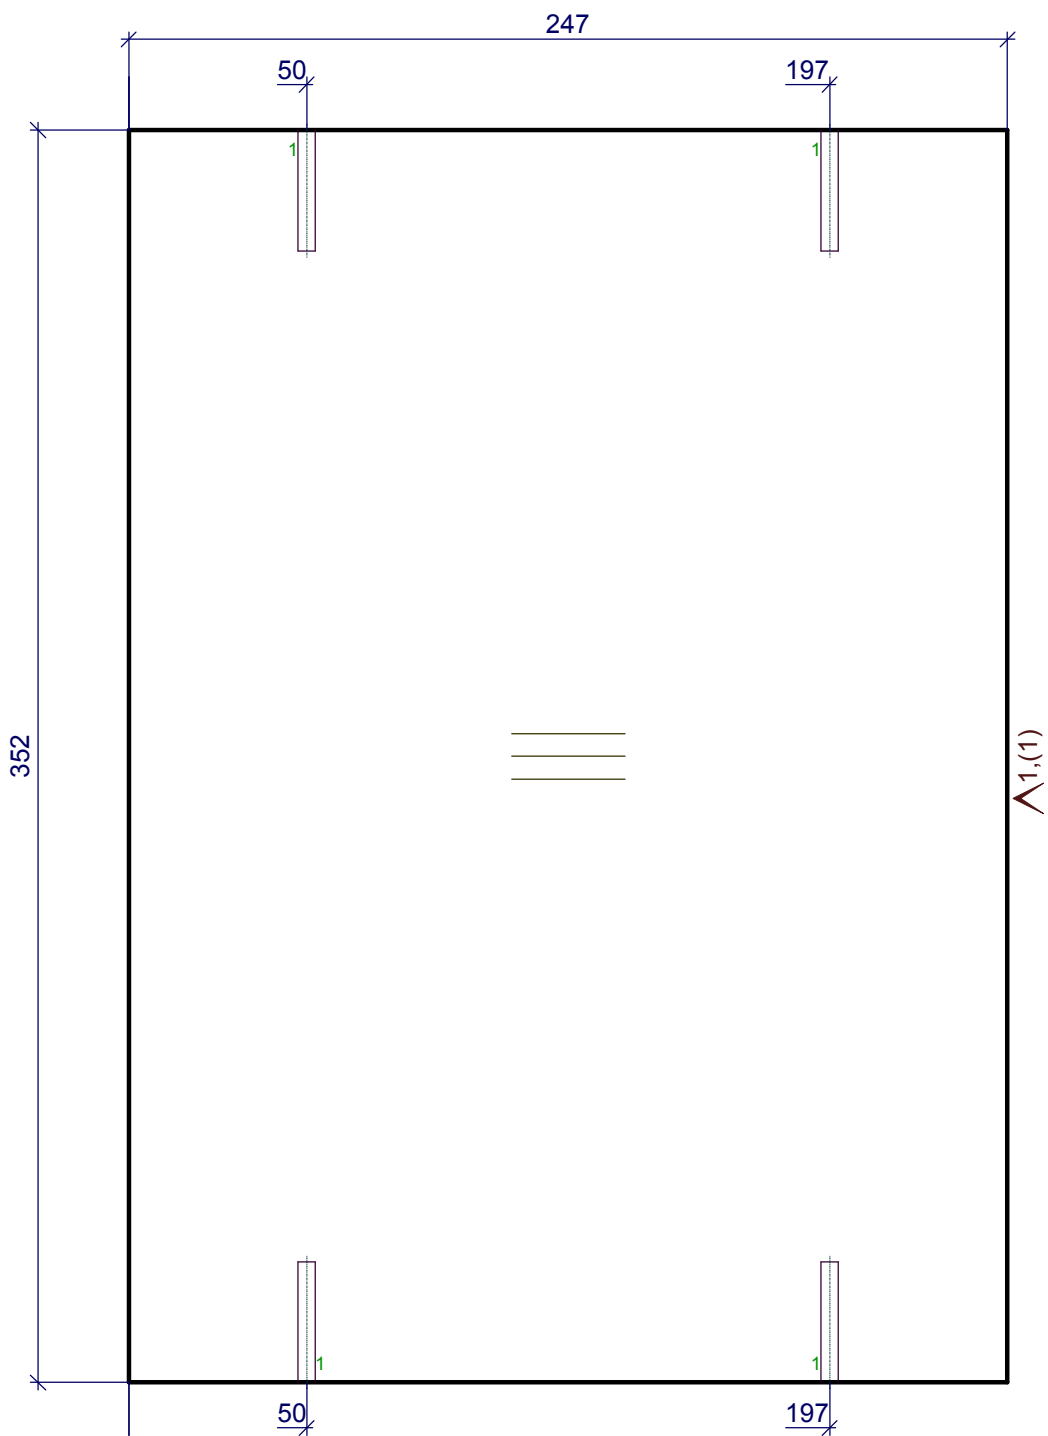

1 - 4D=5,L=34

1 - Кром_22/05дуб лугано


Должность	Название	Подпись	Дата	6	Стадия	Лист	Листов
Разр.							
Чертил							
Редактировал				5.Задняя стенка ящика h= 18 мм	Деталей: 1		
Технолог							
Гл. инженер							

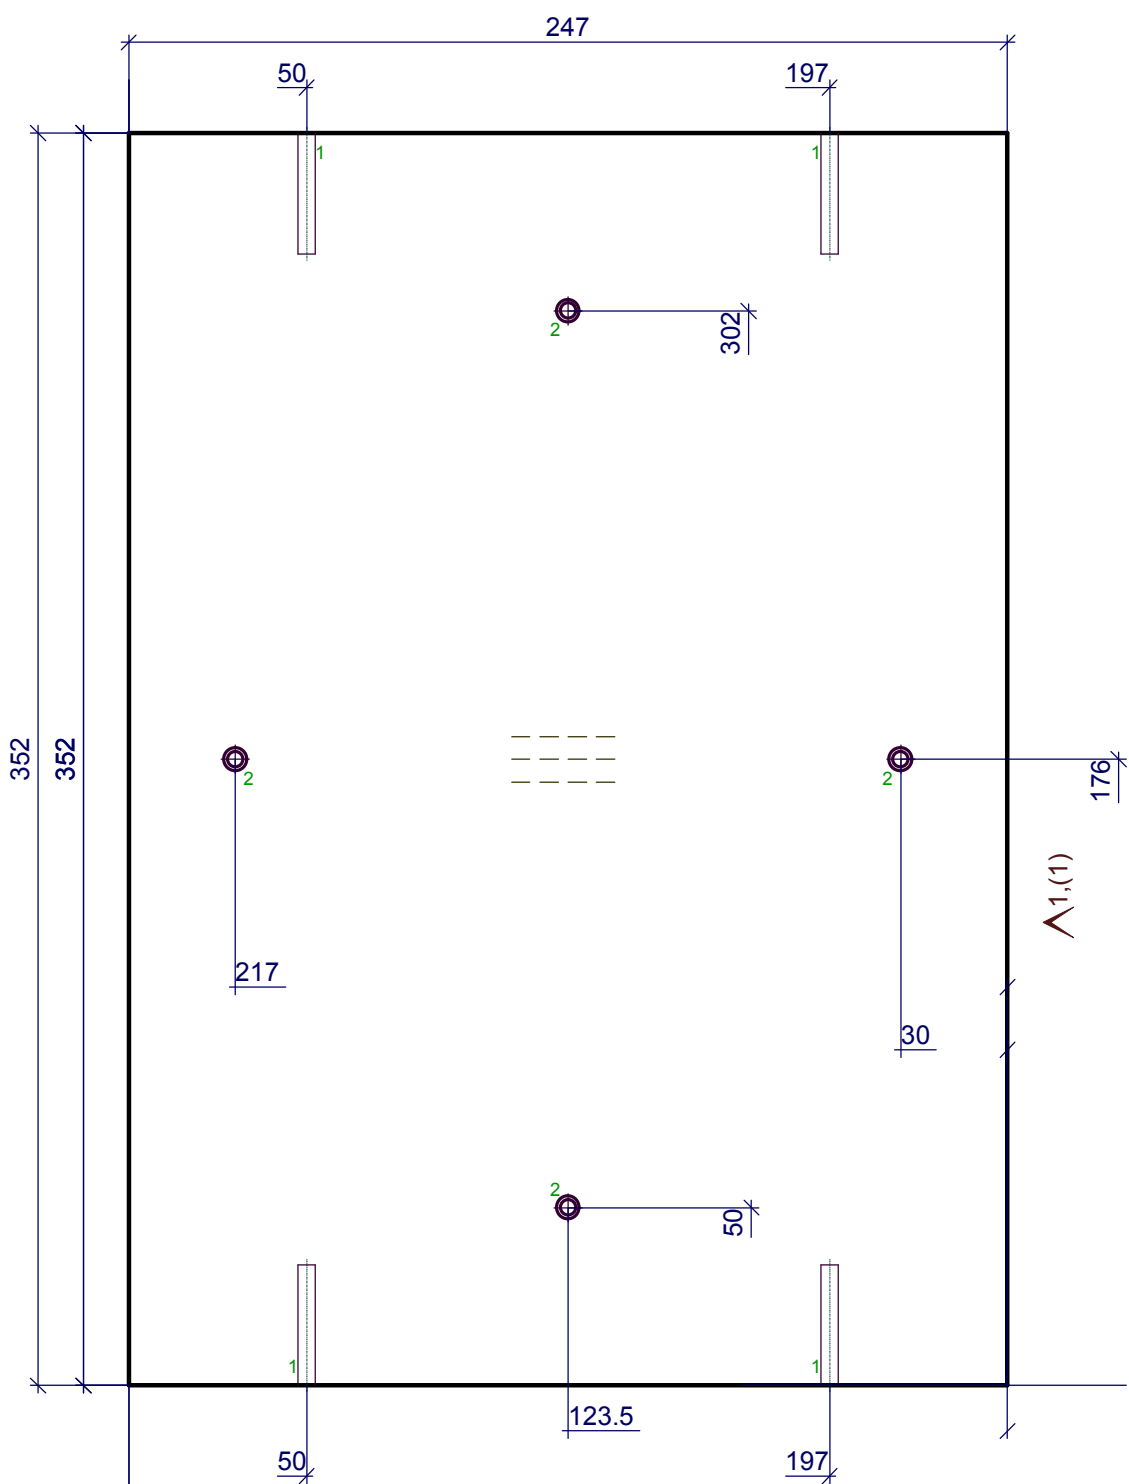

1 - 4D=5,L=34
2 - 4D=4.5,сквоз.зенок.

1 - Кром_22/05дуб лугано

Должность	Название	Подпись	Дата	6	Стадия	Лист	Листов
Разр.							
Чертил							
Редактировал				6.Передняя стенка ящика h= 18 мм	Деталей: 1		
Технолог							
Гл. инженер							

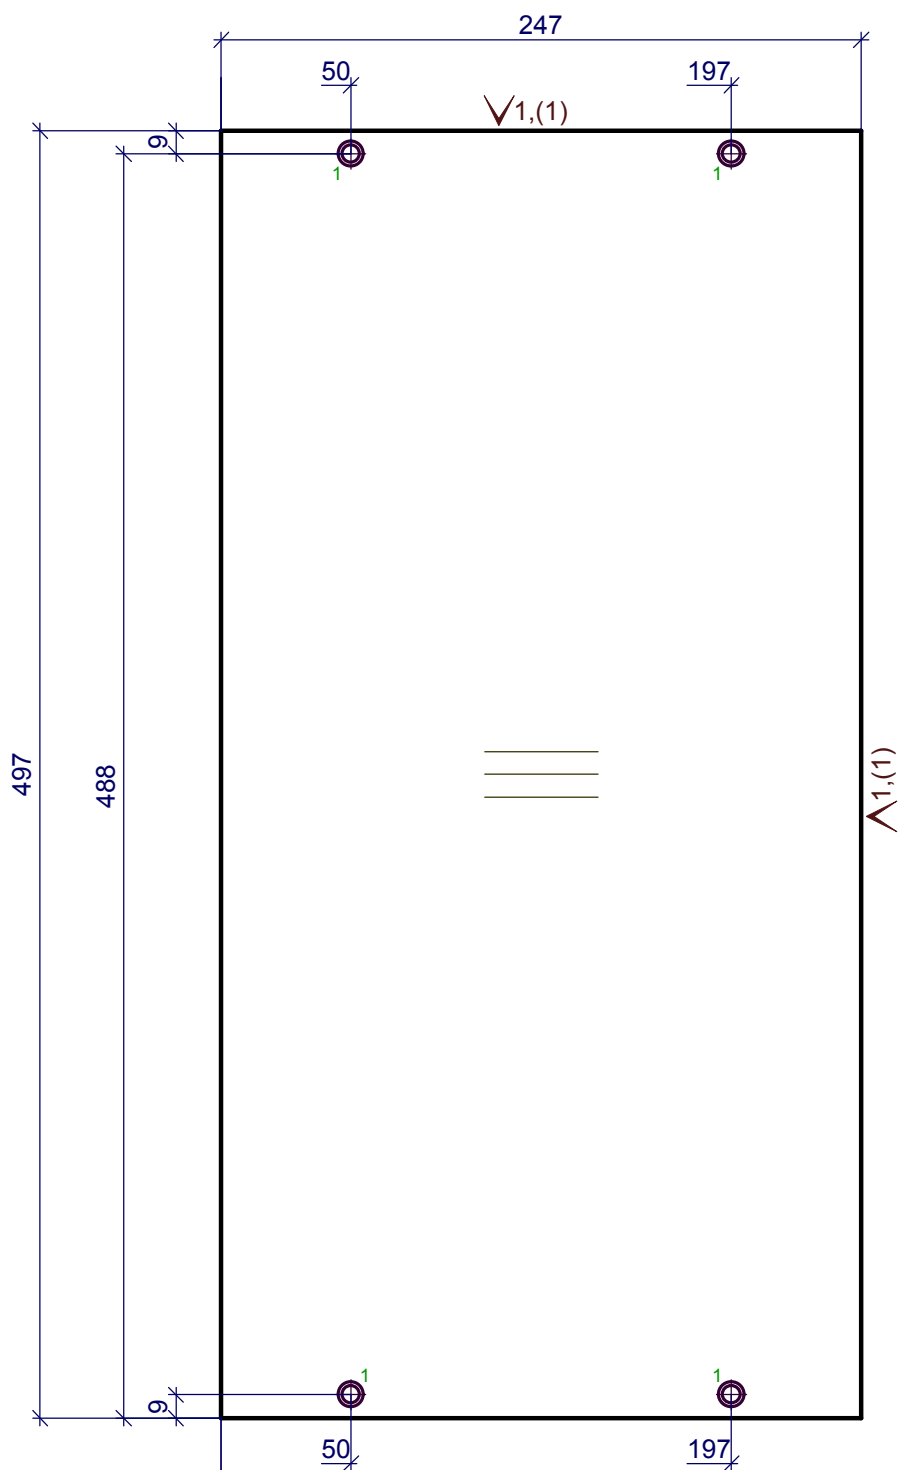


1 - 4D=7,сквоз.зенк.


1 - Кром_22/05дуб лугано

Должность	Название	Подпись	Дата	6	Стадия	Лист	Листов
Разр.							
Чертил							
Редактировал				7.Боковины ящика h= 18 мм	Деталей: 1		
Технолог							
Гл. инженер							

X
Y

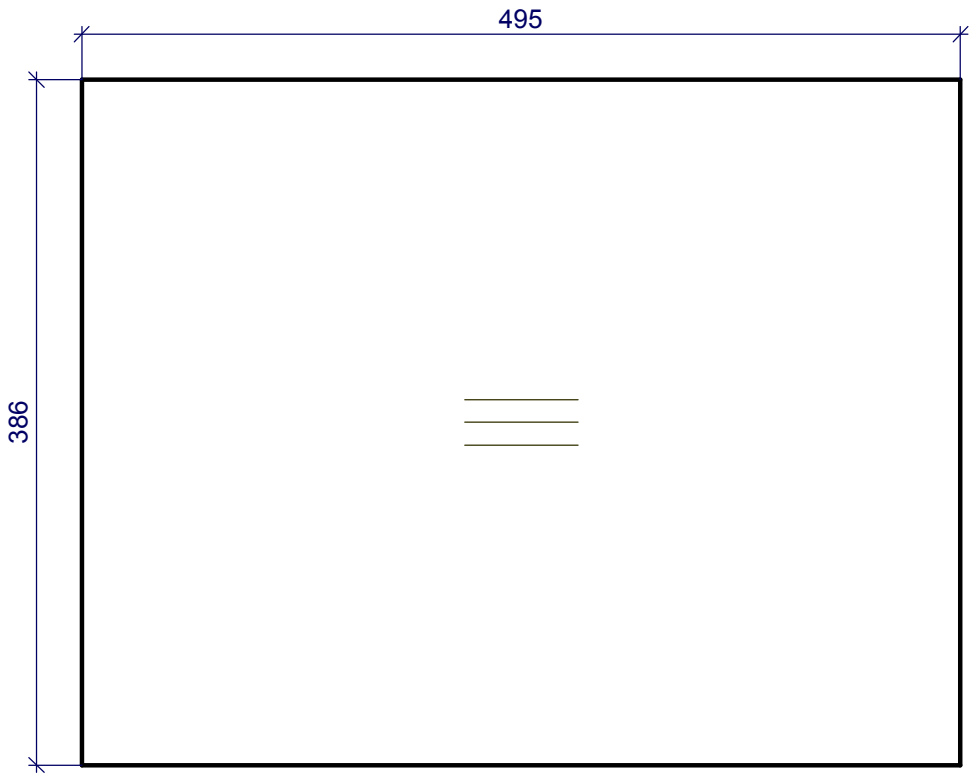


Должность	Название	Подпись	Дата	6	Стадия	Лист	Листов
Разр.							
Чертил							
Редактировал				17.Дно ящика h= 3 мм	Деталей: 1		
Технолог							
Гл. инженер							

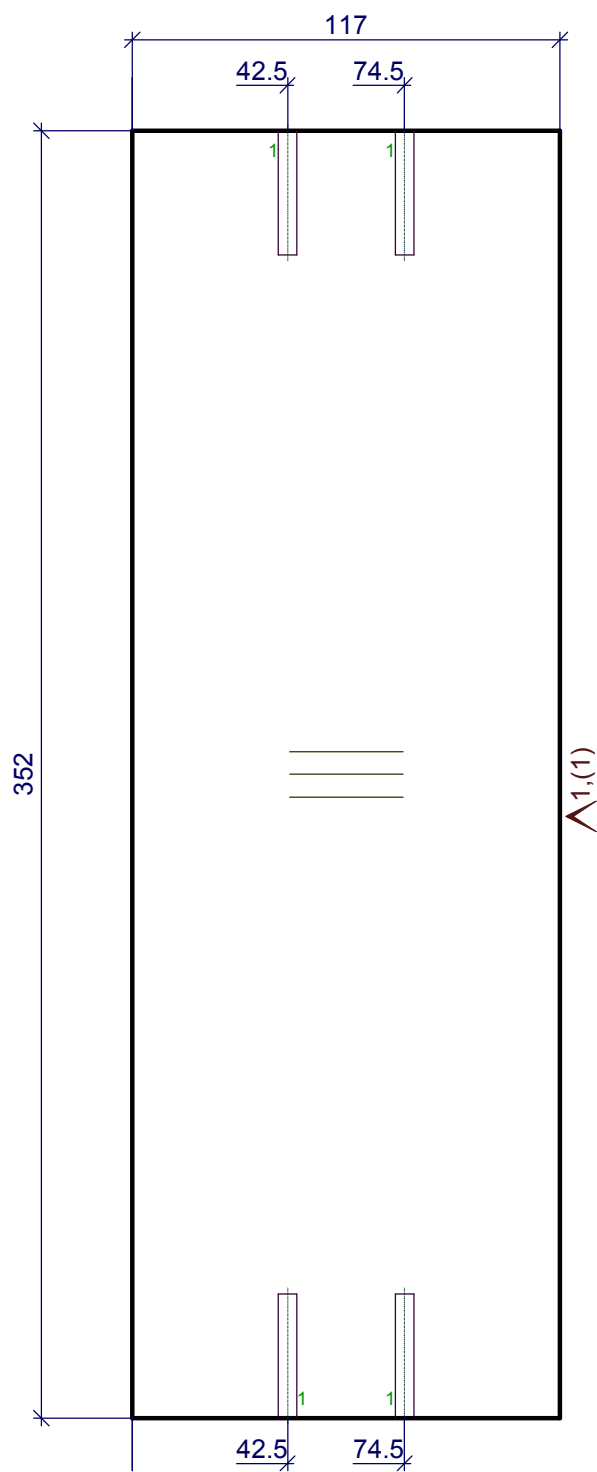

1 - 4D=5,L=34

1 - Кром_22/05дуб лугано


Должность	Название	Подпись	Дата	6	Стадия	Лист	Листов
Разр.							
Чертил							
Редактировал				10.Задняя стенка ящика h= 18 мм	Деталей: 1		
Технолог							
Гл. инженер							

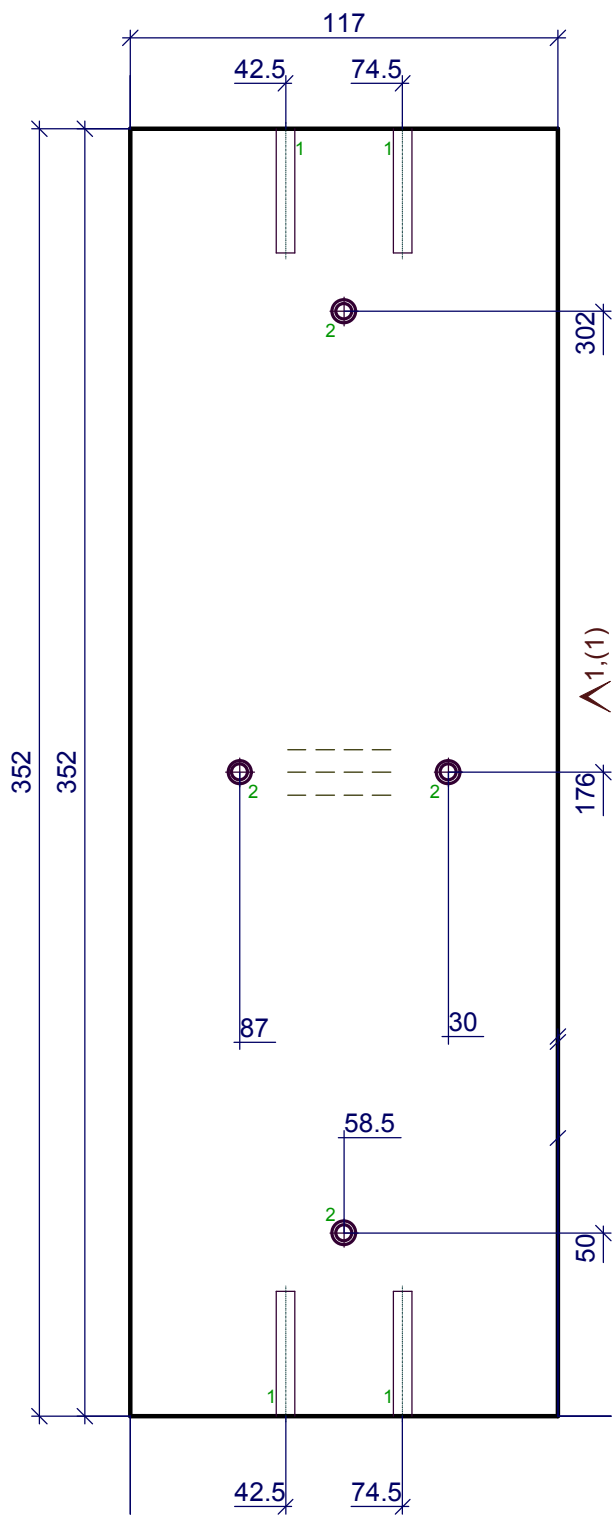

1 - 4D=5,L=34
2 - 4D=4.5,сквоз.зенк.

1 - Кром_22/05дуб лугано


Должность	Название	Подпись	Дата	6	Стадия	Лист	Листов
Разр.							
Чертил							
Редактировал				11.Передняя стенка ящика h= 18 мм	Деталей: 1		
Технолог							
Гл. инженер							

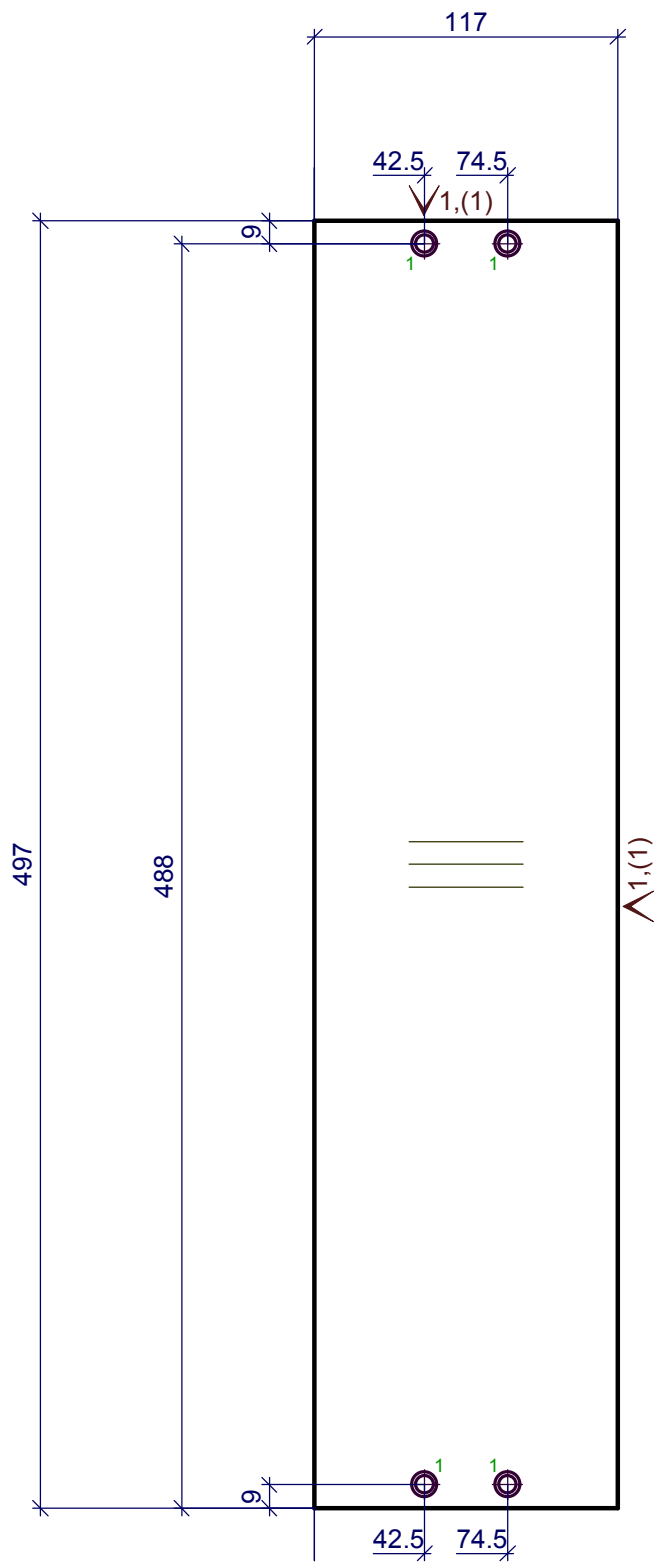

1 - 4D=7,сквоз.зенк.

1 - Кром_22/05дуб лугано


Должность	Название	Подпись	Дата	6	Стадия	Лист	Листов
Разр.							
Чертил							
Редактировал				12.Боковины ящика h= 18 мм	Деталей: 1		
Технолог							
Гл. инженер							

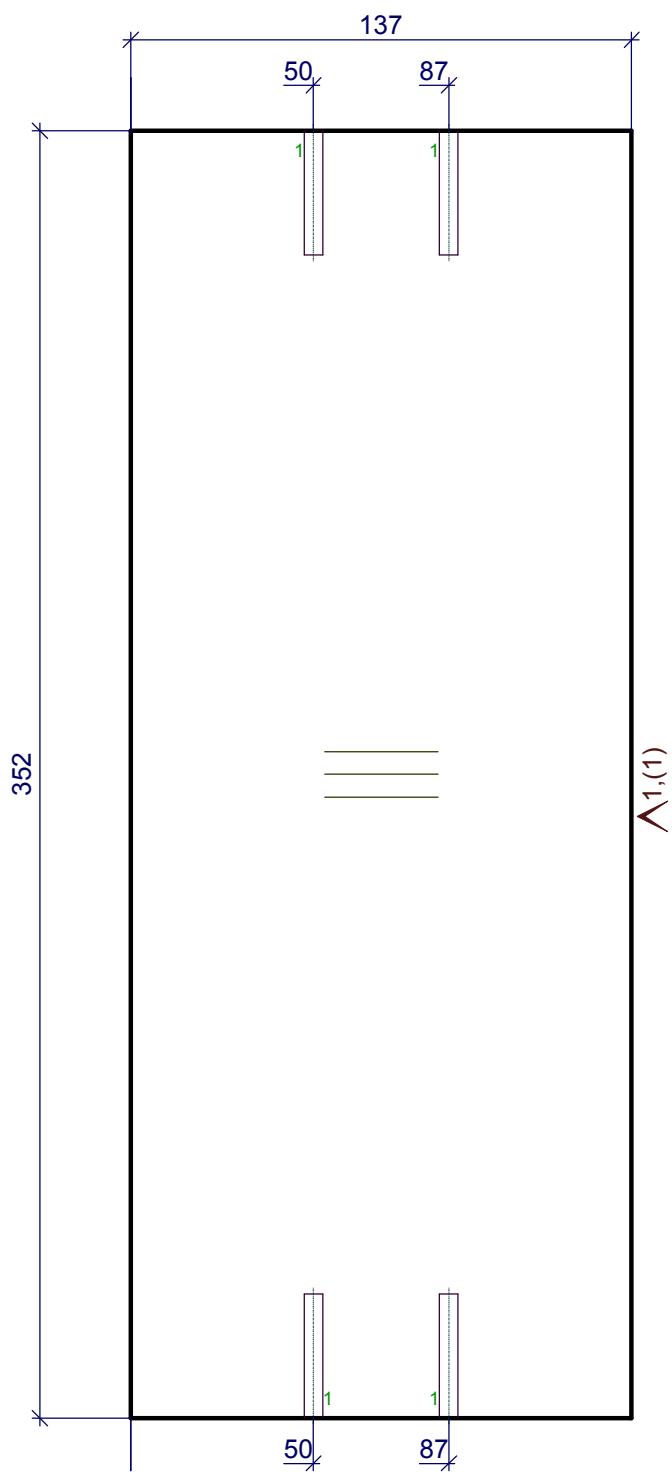

1 - 4D=5,L=34

1 - Кром_22/05дуб лугано


Должность	Название	Подпись	Дата	6	Стадия	Лист	Листов
Разр.							
Чертил							
Редактировал				14.Задняя стенка ящика h= 18 мм	Деталей: 1		
Технолог							
Гл. инженер							

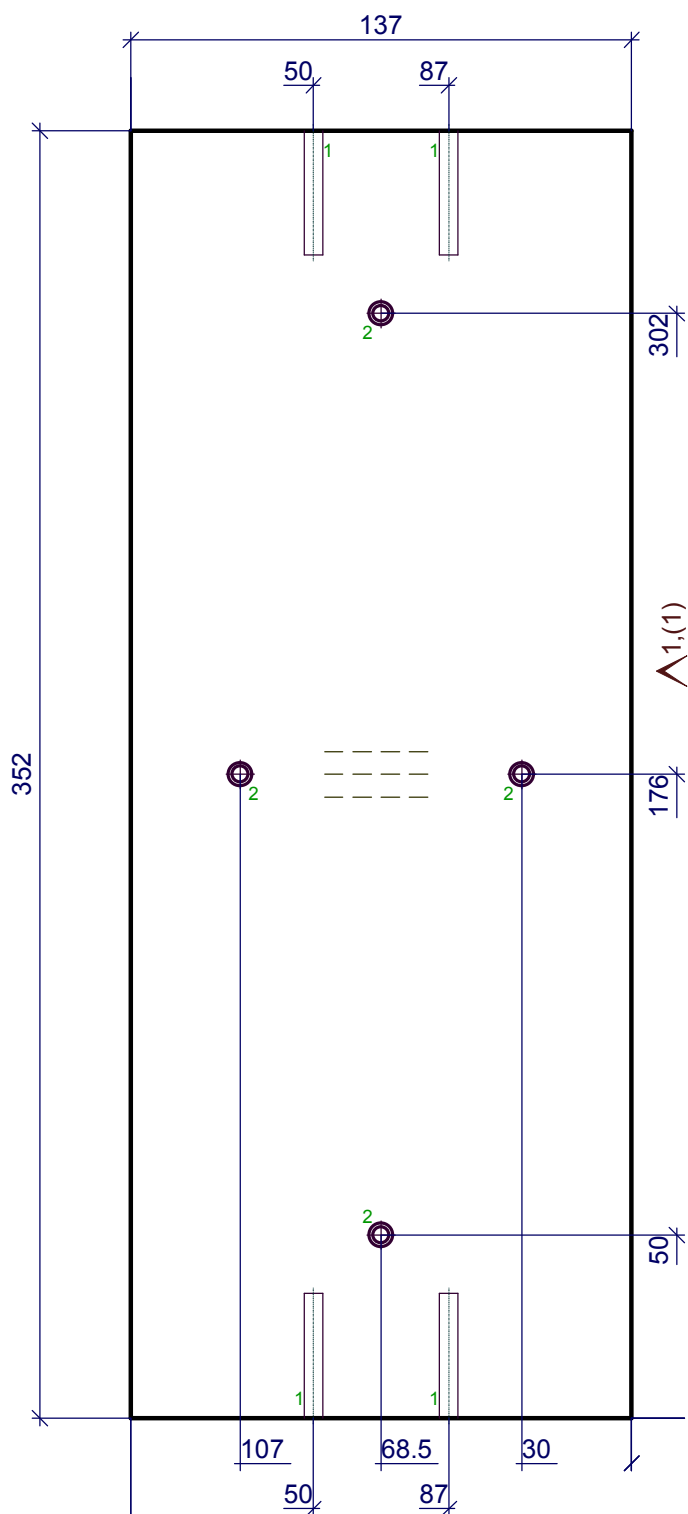

1 - 4D=5,L=34
2 - 4D=4.5,сквоз.зенк.

1 - Кром_22/05дуб лугано

Должность	Название	Подпись	Дата	6	Стадия	Лист	Листов
Разр.							
Чертил							
Редактировал				15.Передняя стенка ящика h= 18 мм	Деталей: 1		
Технолог							
Гл. инженер							

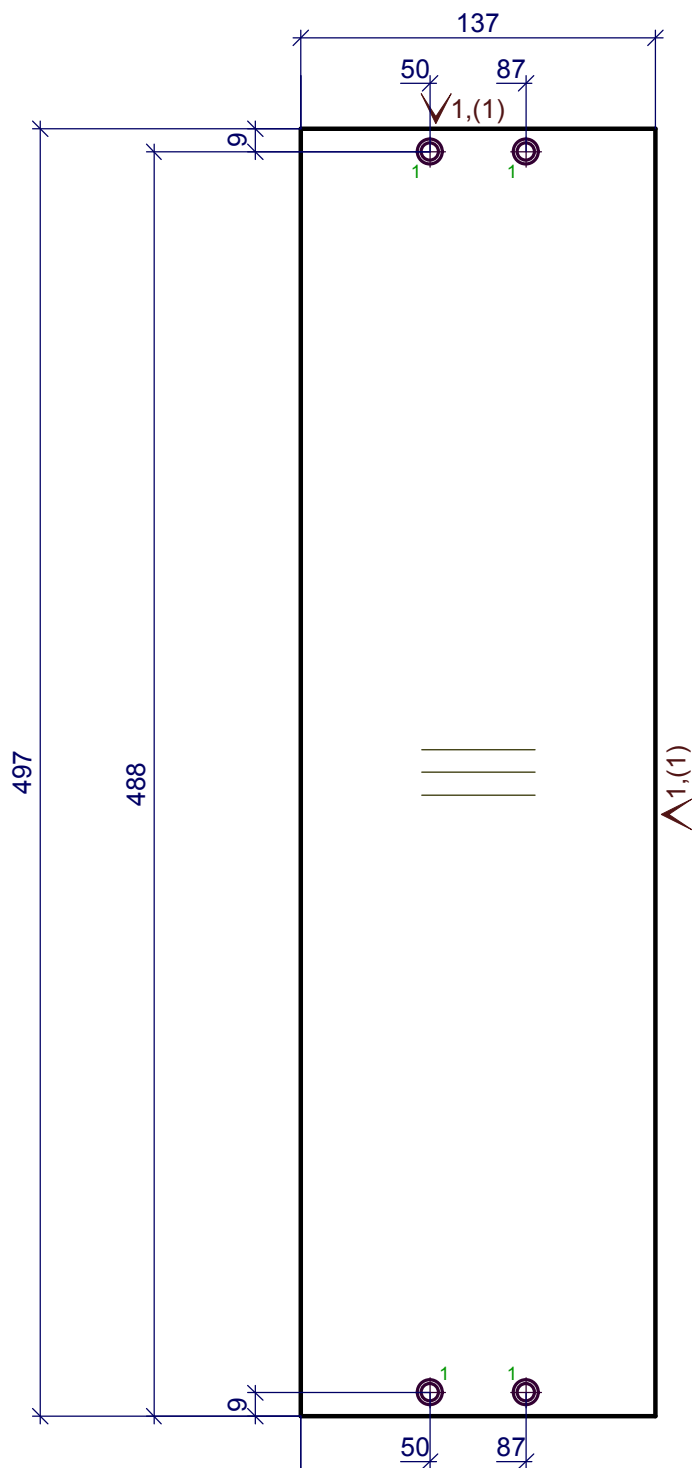

1 - 4D=7,сквоз.зенк.

1 - Кром_22/05дуб лугано

Должность	Название	Подпись	Дата	6	Стадия	Лист	Листов
Разр.							
Чертил							
Редактировал				16.Боковины ящика h= 18 мм	Деталей: 1		
Технолог							
Гл. инженер							