




6


5.1

4

3

1

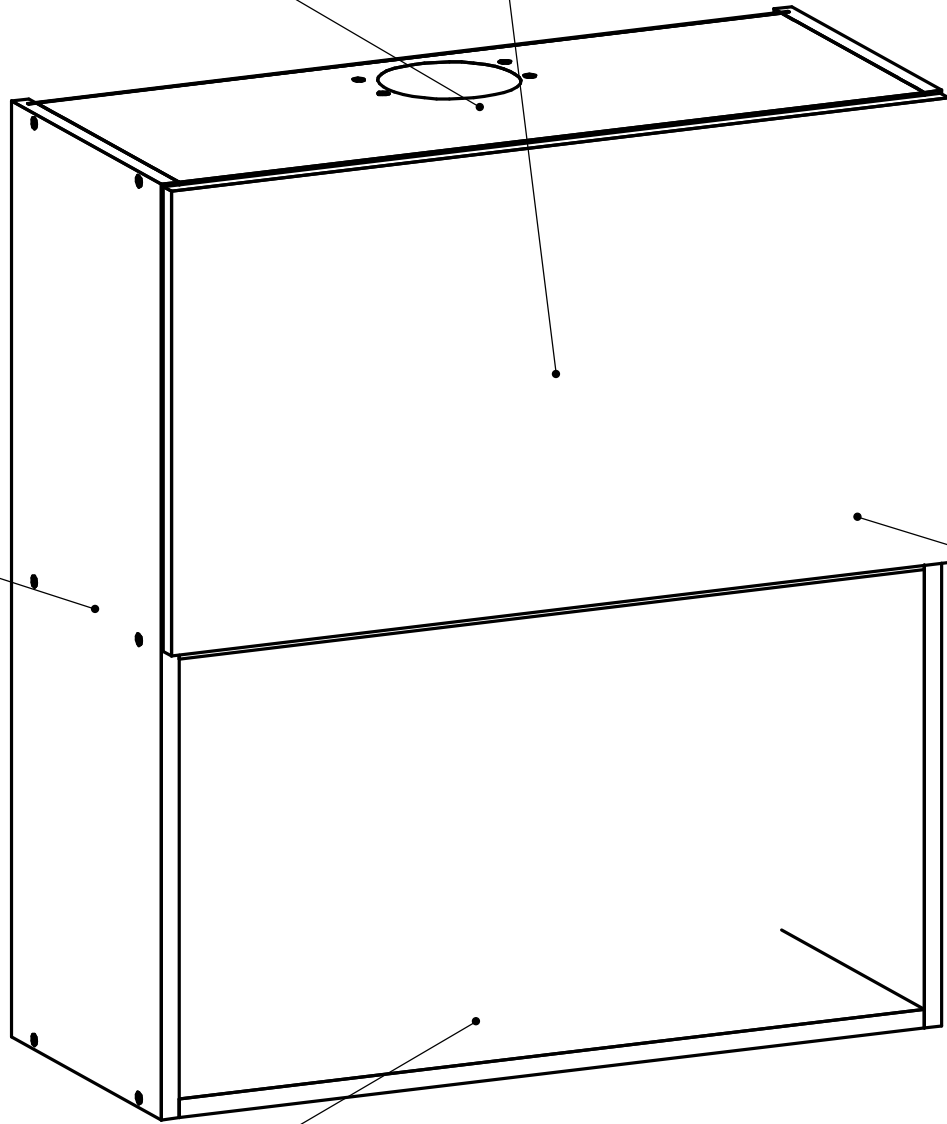

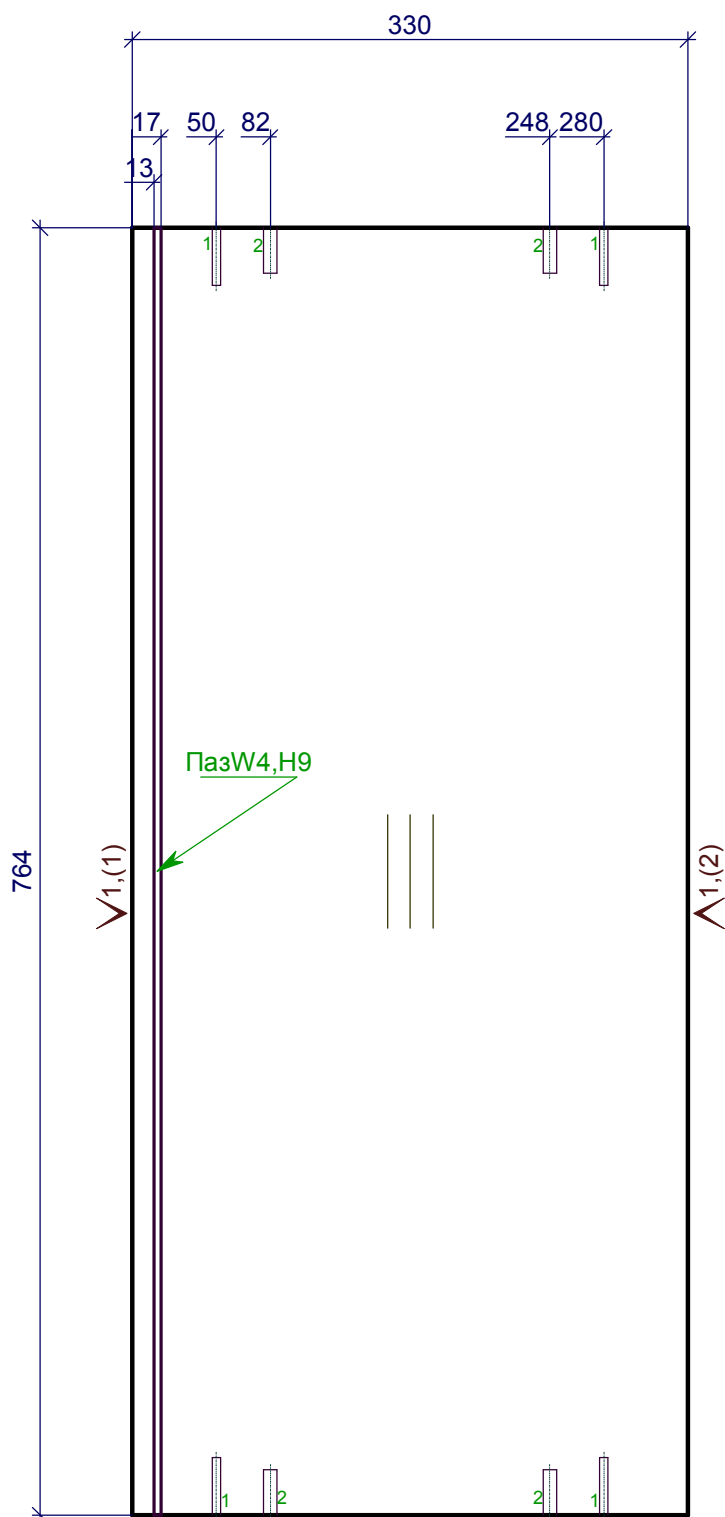


1 - 4D=5,L=34
2 - 4D=8,L=27

1 - Кром_22/05дуб лугано


Должность	Название	Подпись	Дата	6.1	Стадия	Лист	Листов
Разр.							
Чертил							
Редактировал				1.Дно внутреннее ДСП h= 18 мм			
Технолог							
Гл. инженер							

X
Y

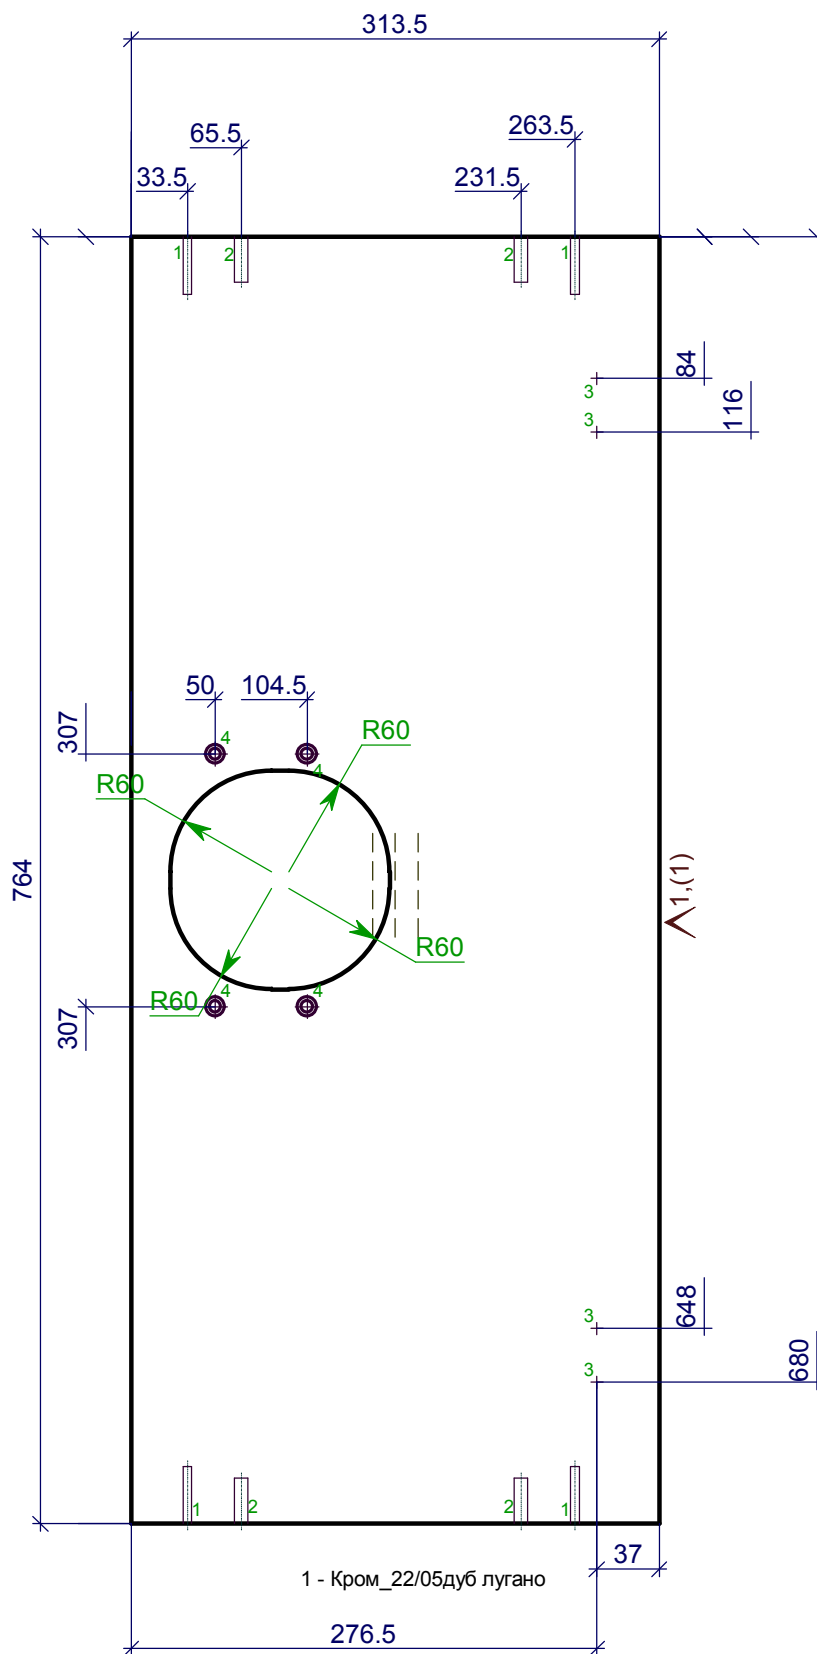

- 1 - 4D=5, L=34
 2 - 4D=8, L=27
 3 - 4D=3, L=12.5
 4 - 4D=7, сквоз.з.енк.


Должность	Название	Подпись	Дата	6.1	Стадия	Лист	Листов
Разр.							
Чертил							
Редактировал				2.1.Полка h= 18 мм			
Технолог							
Гл. инженер							

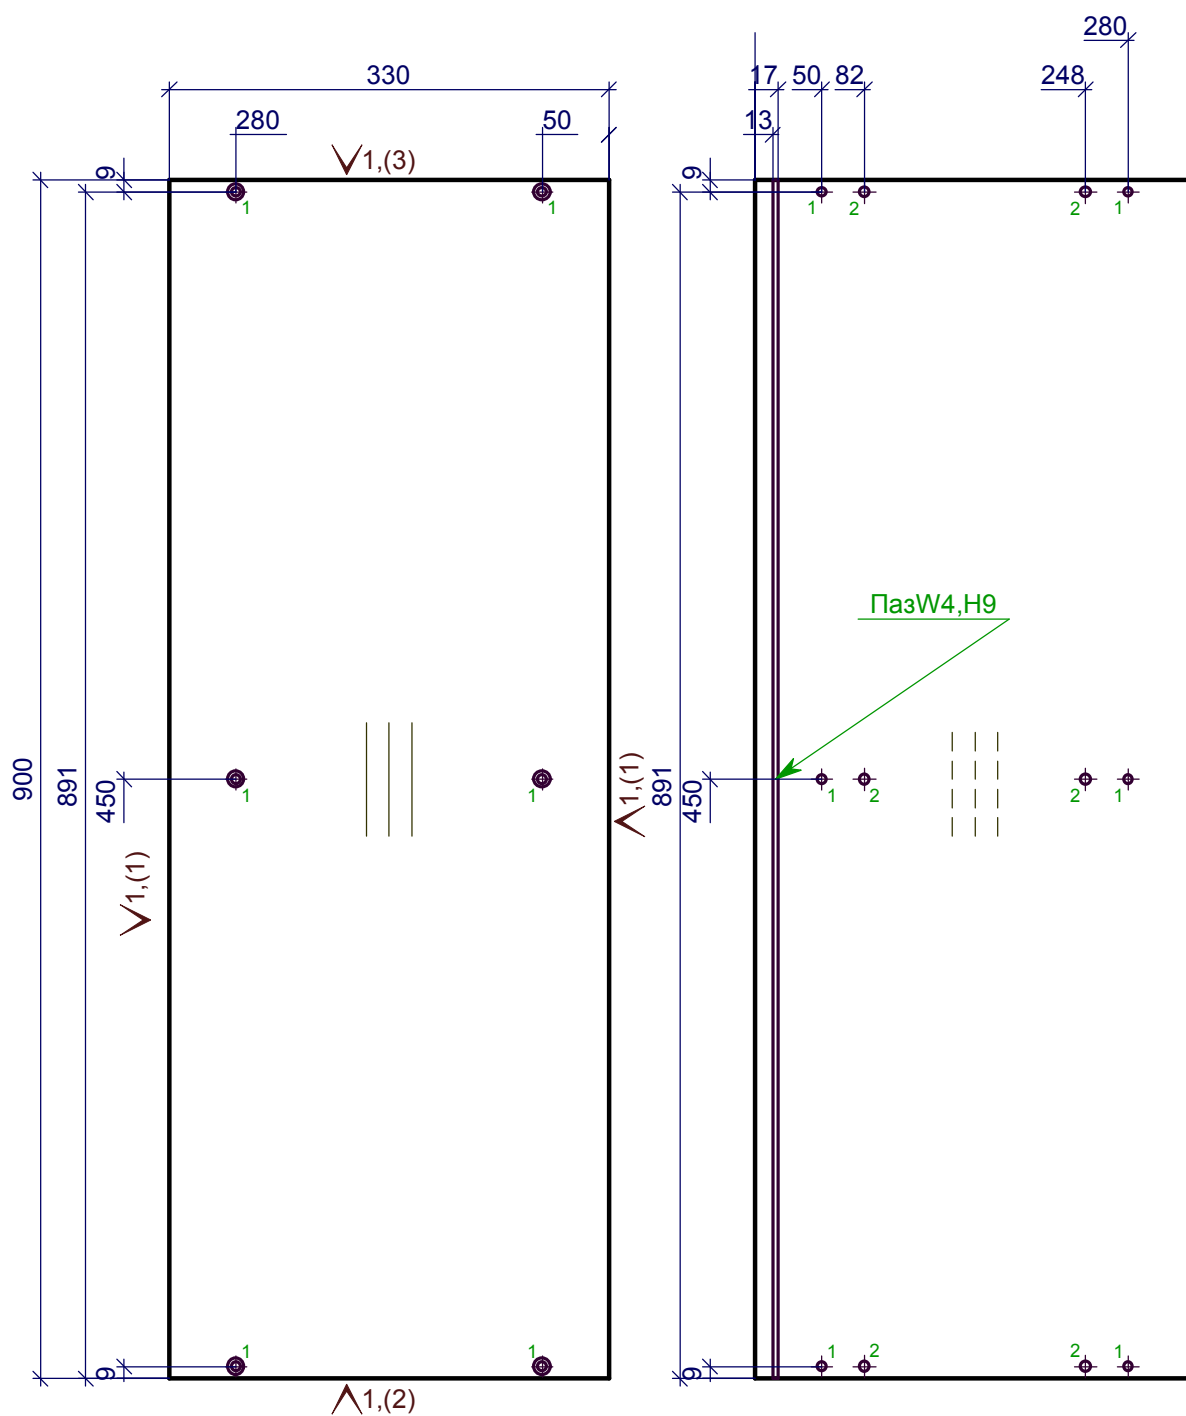

1 - 6D=7,сквоз.зенк.
2 - 6D=8,L=12

1 - Кром_22/05дуб лугано

Должность	Название	Подпись	Дата	6.1	Стадия	Лист	Листов
Разр.							
Чертил							
Редактировал				3.Боковина левая h= 18 мм			
Технолог							
Гл. инженер							

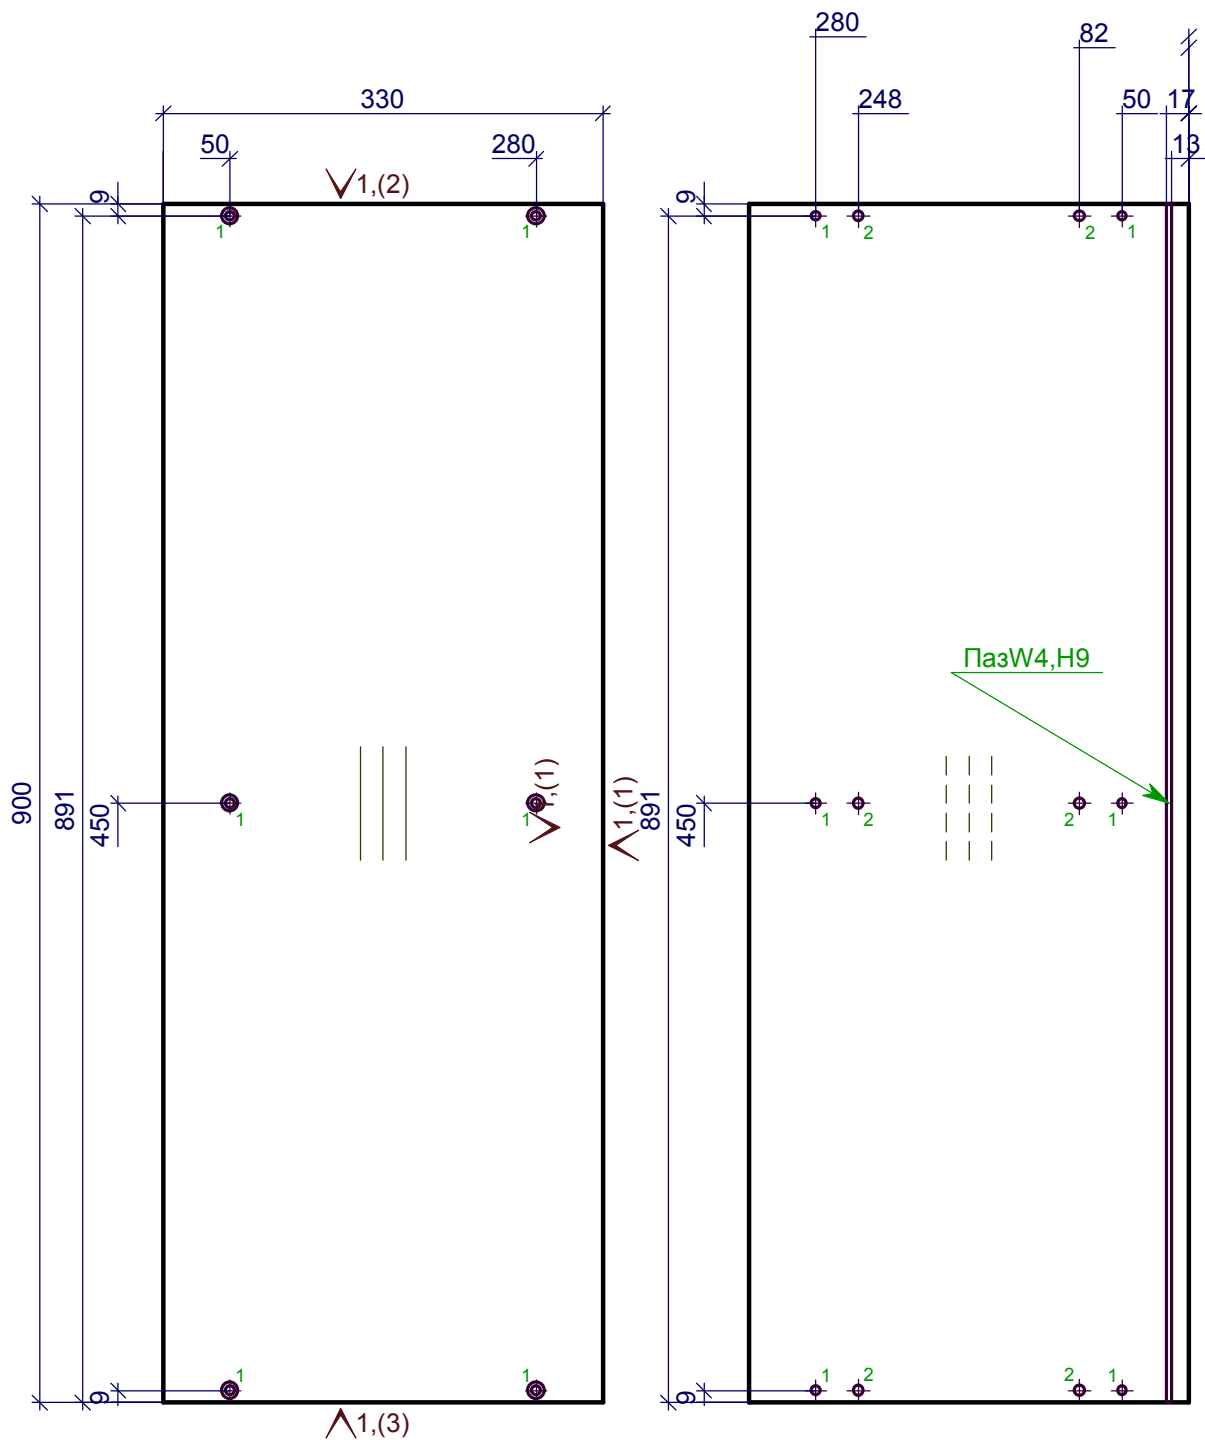


1 - 6D=7, сквоз.зенк.
2 - 6D=8, L=12

1 - Кром_22/05дуб лугано

Должность	Название	Подпись	Дата	6.1	Стадия	Лист	Листов
Разр.							
Чертил							
Редактировал				4.Боковина правая h= 18 мм			
Технолог							
Гл. инженер							


Y
Z

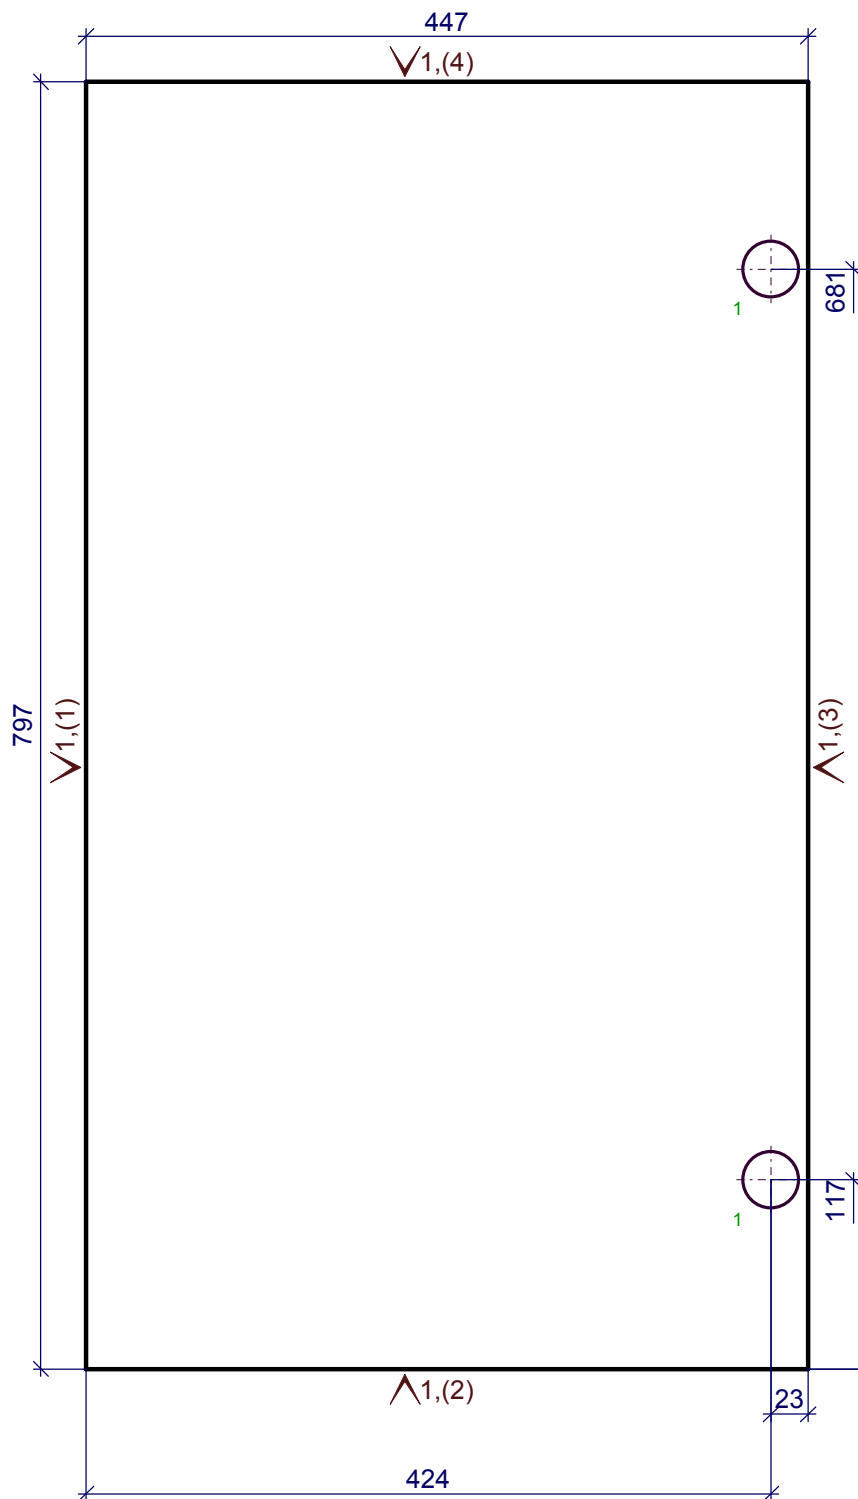

1 - 2D=35,L=14

1 - Кром_22/2.0дуб лугано


Должность	Название	Подпись	Дата	6.1	Стадия	Лист	Листов
Разр.							
Чертил							
Редактировал				5.1.дверь h= 18 мм			
Технолог							
Гл. инженер							

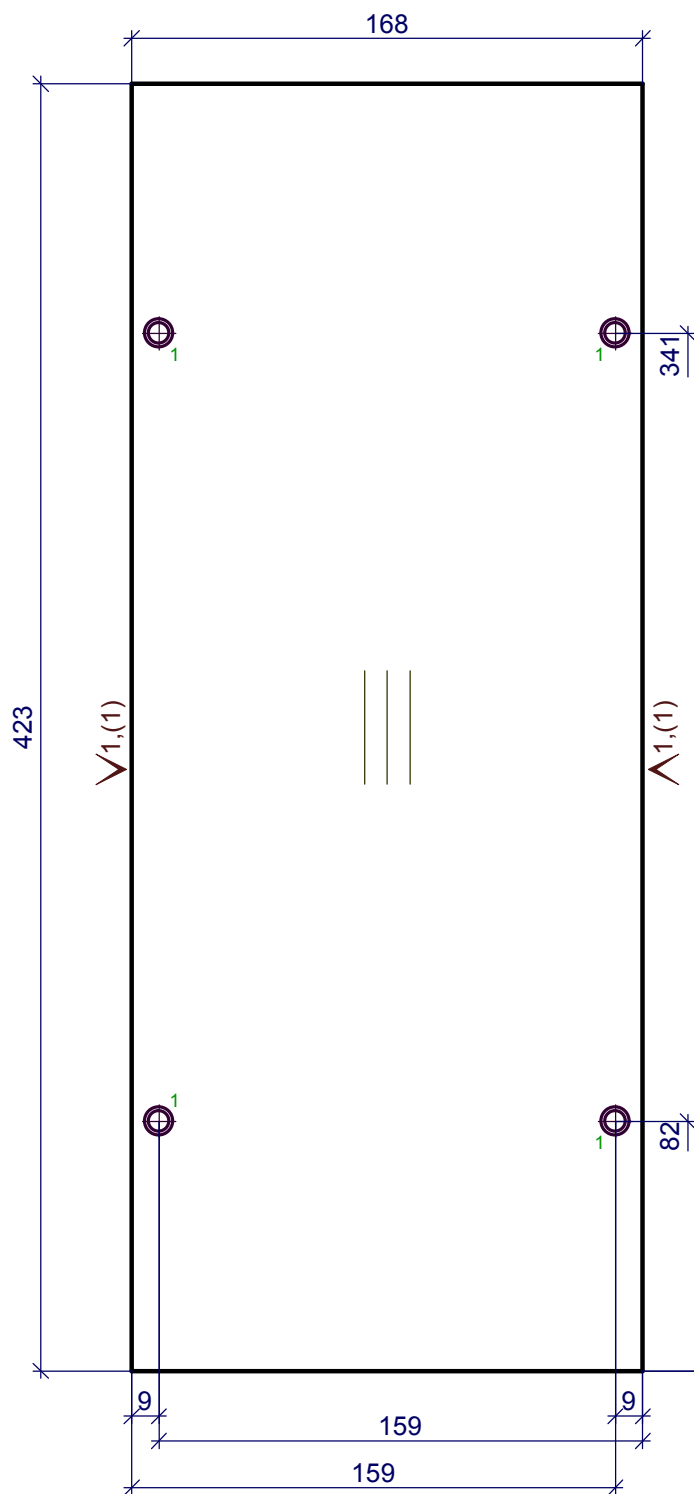


1 - Кром_22/05дуб лугано

1 - 4D=7,сквоз.зєнк.

Должность	Название	Подпись	Дата	6.1	Стадия	Лист	Листов
Разр.							
Чертил							
Редактировал				6.Переборка ДСП h= 18 мм			
Технолог							
Гл. инженер							

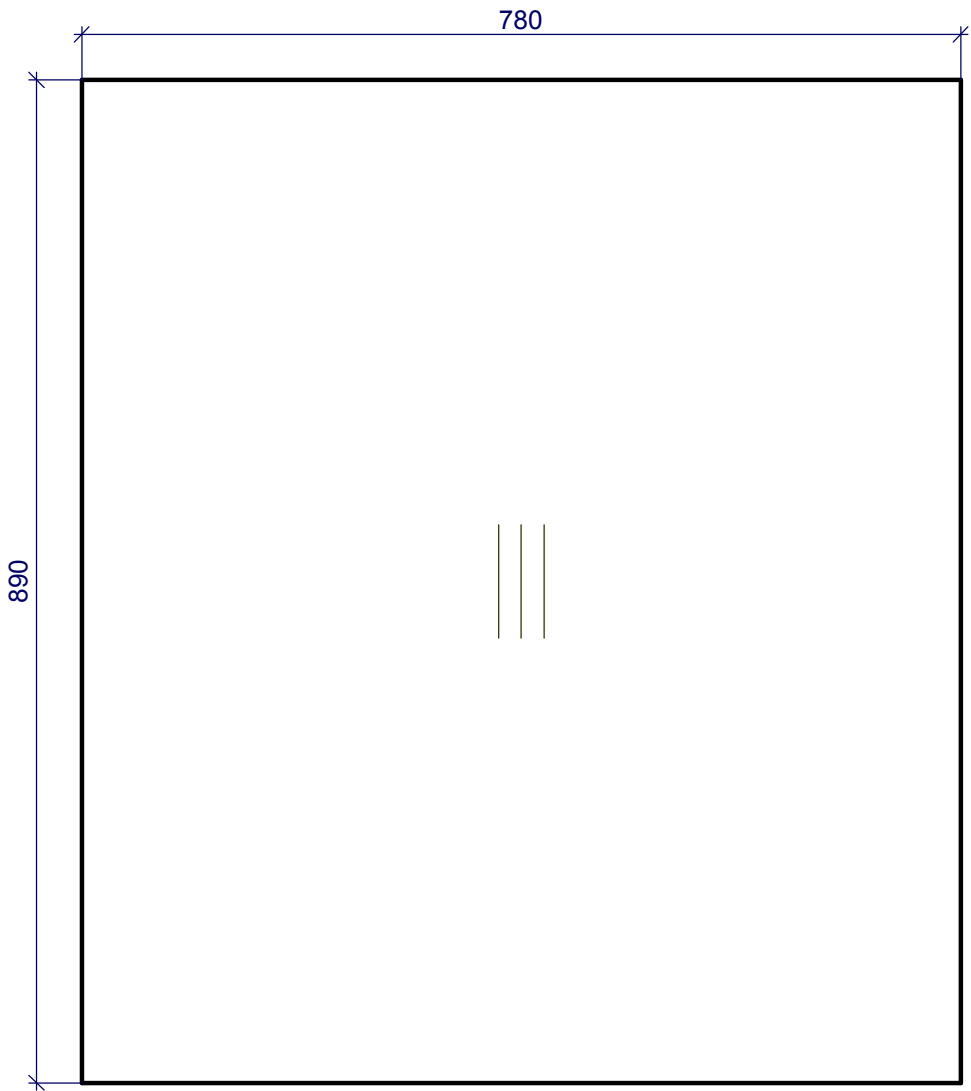

Должность	Название	Подпись	Дата	6.1	Стадия	Лист	Листов
Разр.							
Чертил							
Редактировал				7.Задняя стенка h= 3 мм			
Технолог							
Гл. инженер							

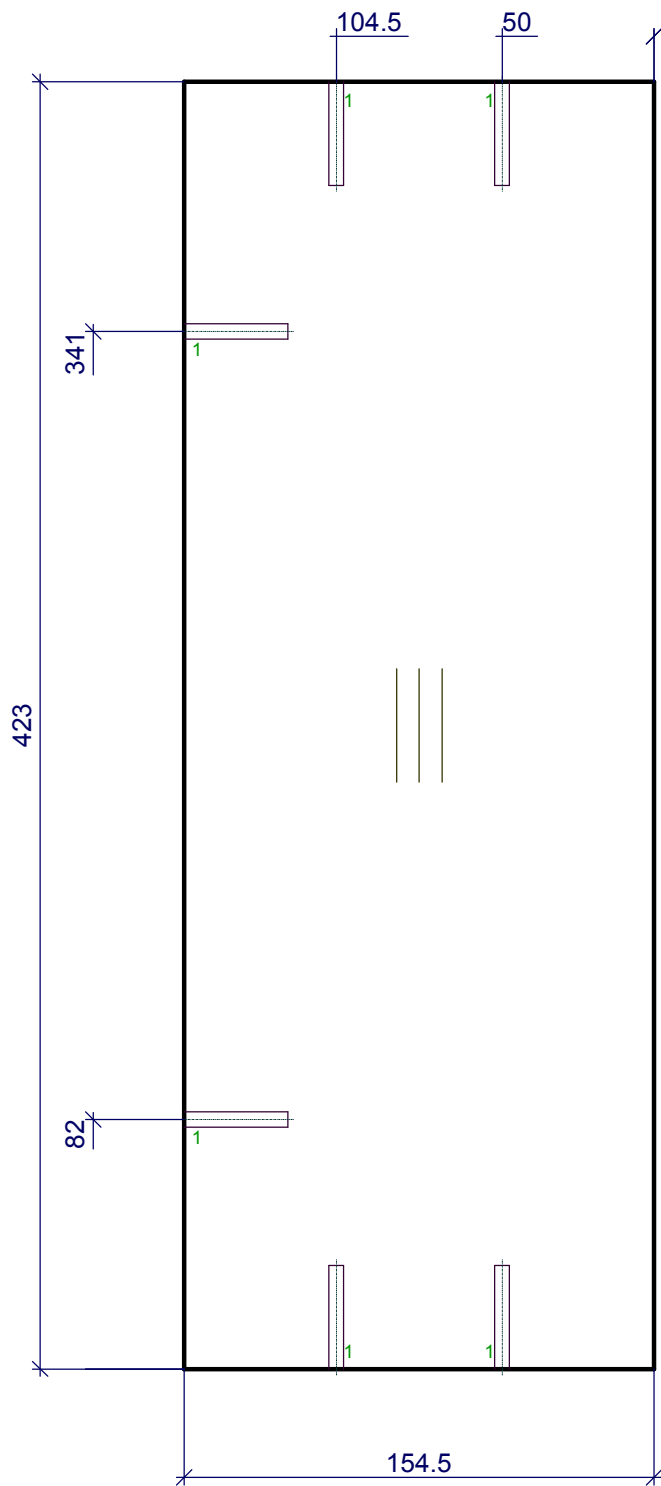

1 - 6D=5,L=34

Должность	Название	Подпись	Дата	6.1	Стадия	Лист	Листов
Разр.							
Чертил							
Редактировал				8.1.Переборка ДСП h= 18 мм			
Технолог							
Гл. инженер							