
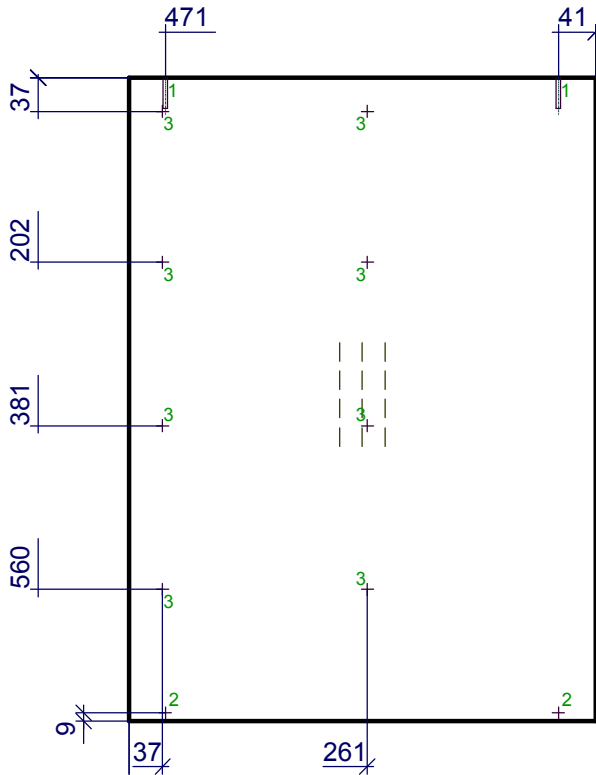


- 1 - 2D=5,L=34
- 2 - 2D=7,сквоз.
- 3 - 8D=2.5,L=14

1 - Кром\_22/0.5/спецификация


Должность	Название	Подпись	Дата	тумба.кух400	Стадия	Лист	Листов
Разр.							
Чертил				1.Переборка ДСП h= 18 мм			
Редактировал							
Технолог							
Гл. инженер							

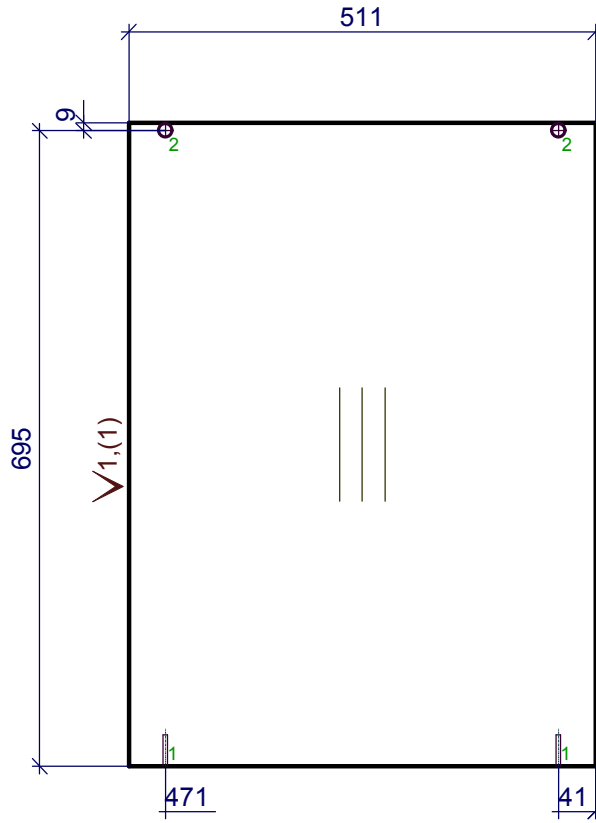

- 1 - 2D=5,L=34
- 2 - 2D=7,сквоз.зенок.
- 3 - 8D=2.5,L=14

1 - Кром\_22/0.5/спецификация

Должность	Название	Подпись	Дата	тумба.кух400	Стадия	Лист	Листов
Разр.							
Чертил							
Редактировал				2.Переборка ДСП h= 18 мм			
Технолог							
Гл. инженер							

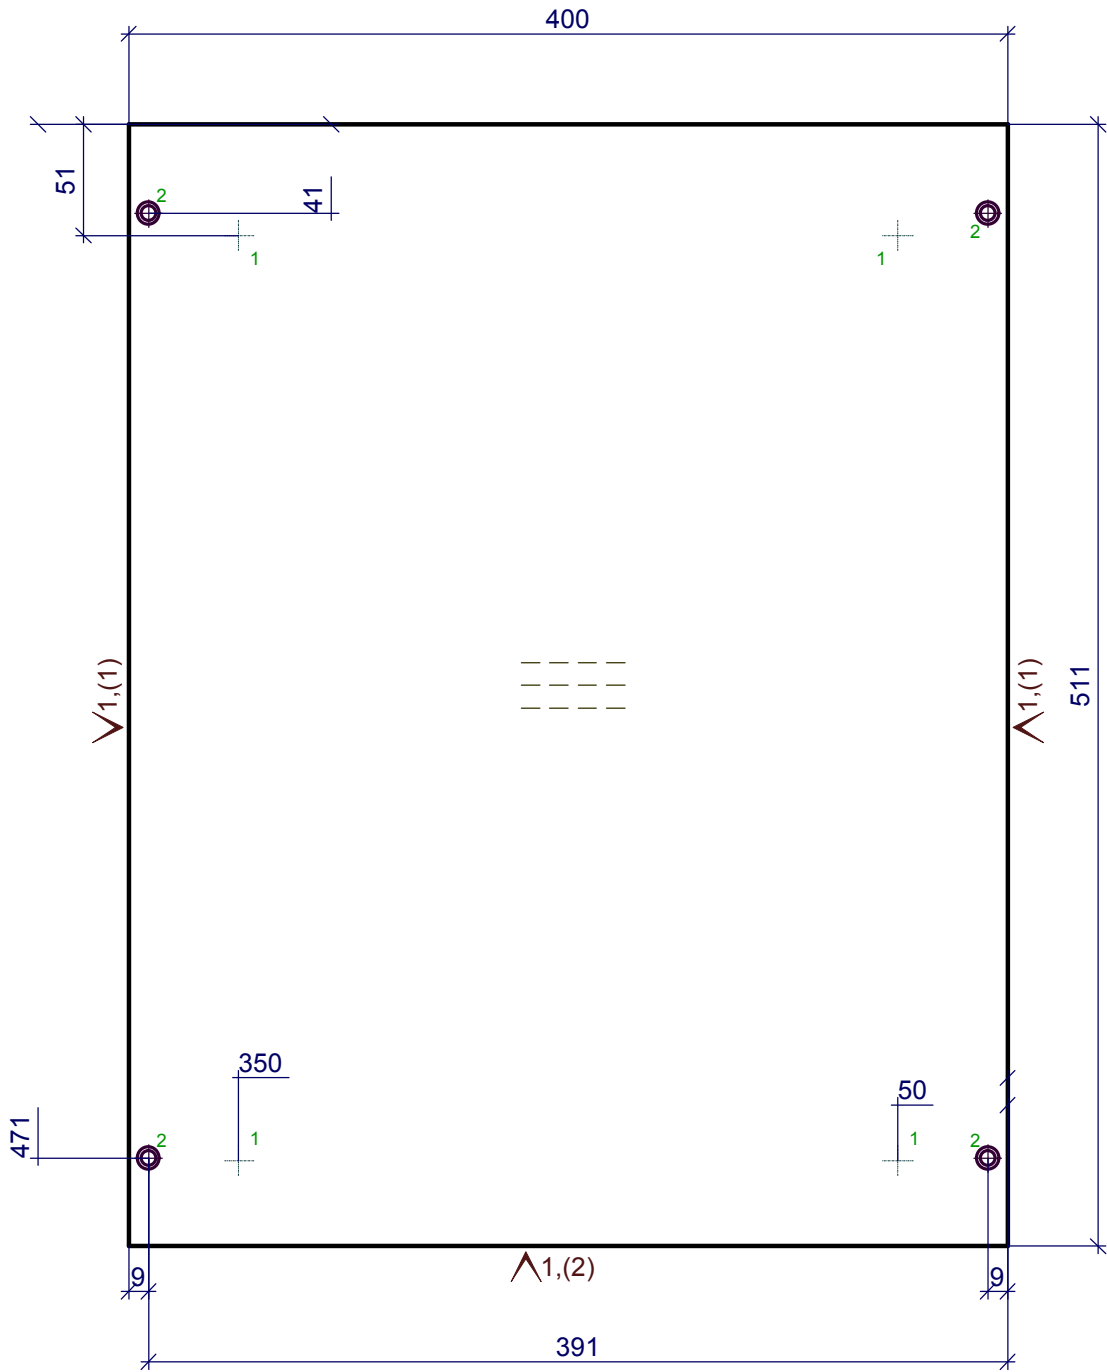



2 - 4D=7,сквоз.зенк.

1 - Кром\_22/0.5/спецификация

Должность	Название	Подпись	Дата	тумба.кух400	Стадия	Лист	Листов
Разр.							
Чертил							
Редактировал				3.Дно наружное ДСП h= 18 мм			
Технолог							
Гл. инженер							


X Y

F1

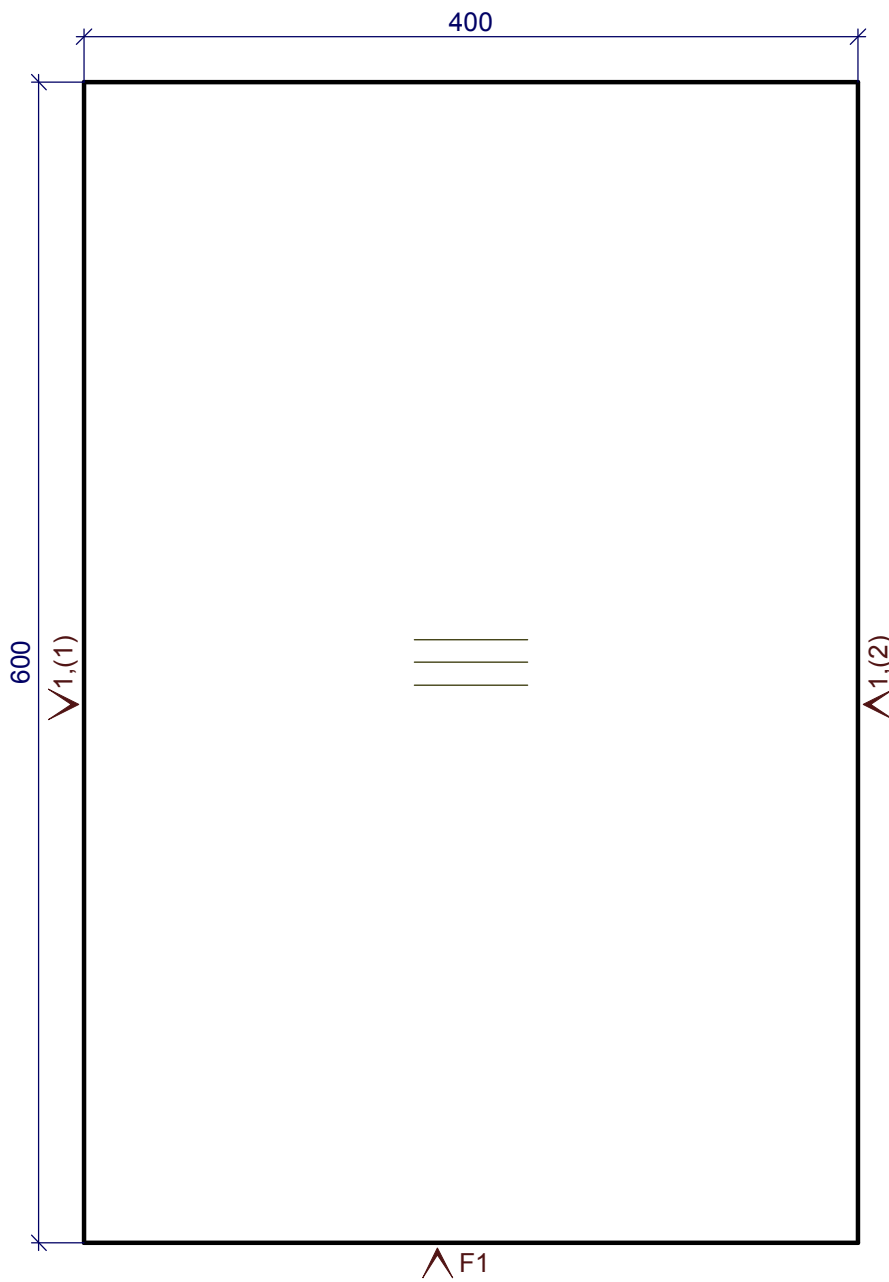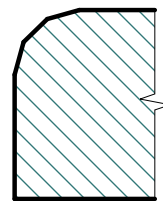

1 - Кром\_22/0.5/спецификация


Должность	Название	Подпись	Дата	тумба.кух400	Стадия	Лист	Листов
Разр.							
Чертил							
Редактировал				4. Крышка наружная ДСП h= 38 мм			
Технолог							
Гл. инженер							

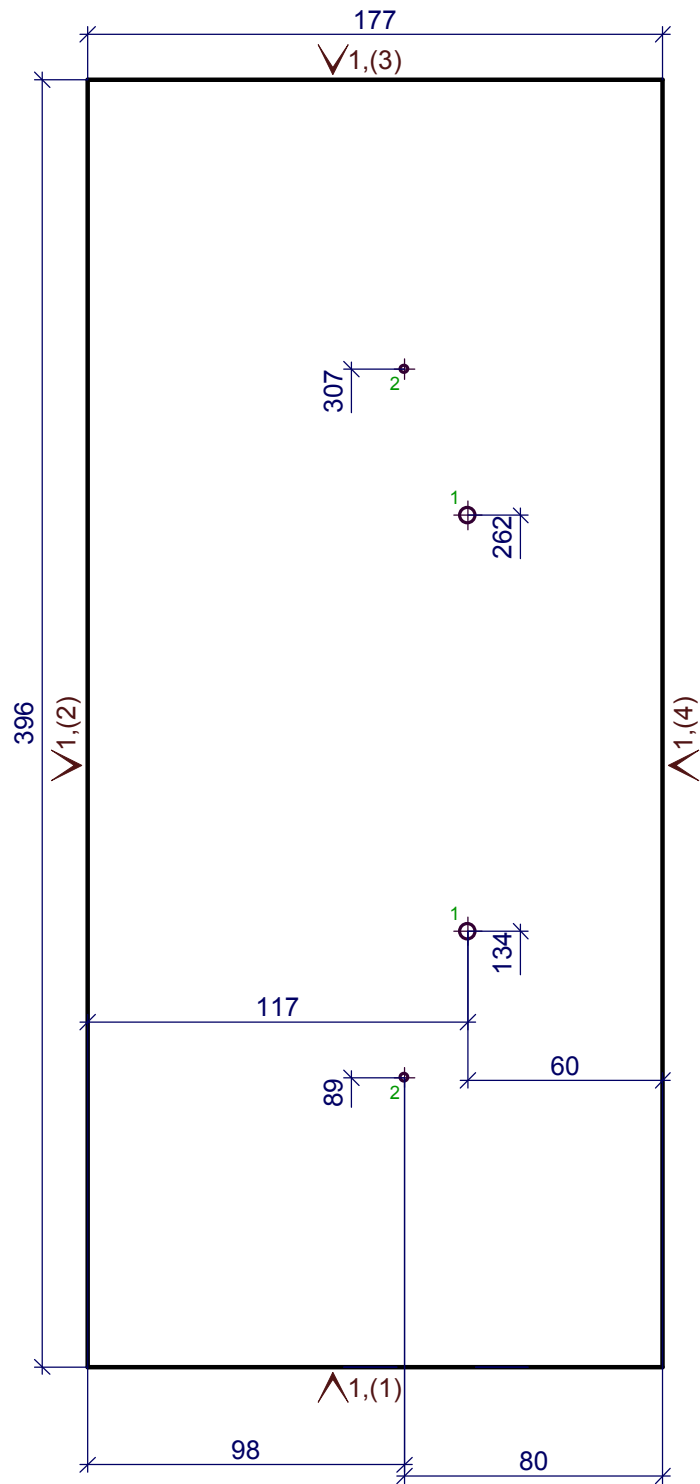

1 - 2D=5, сквоз.  
2 - 2D=2.5, L=3

1 - Кром\_22/2.0/спецификация


Должность	Название	Подпись	Дата	тумба.кух400	Стадия	Лист	Листов	
Разр.								
Чертил								
Редактировал				5.Фасад ящика наружный h= 18 мм				
Технолог								
Гл. инженер								

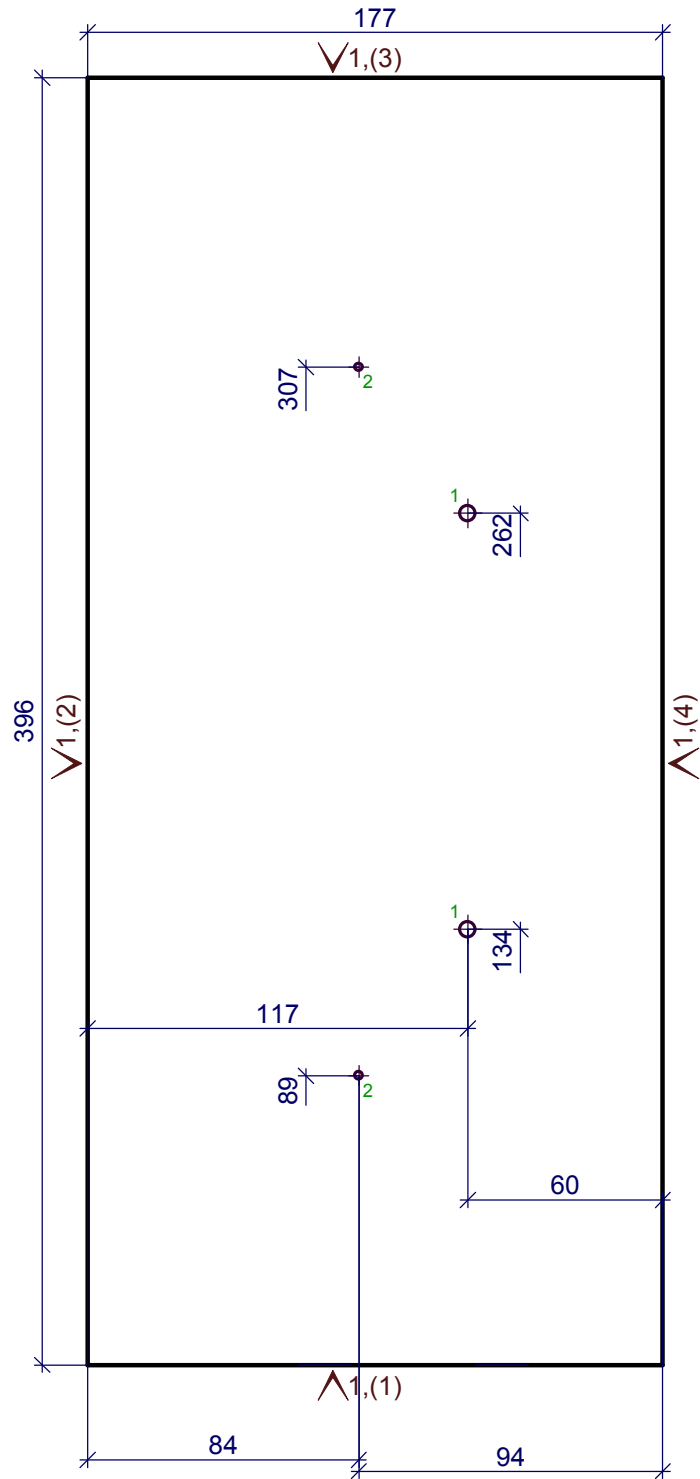

1 - 2D=5,сквоз.  
2 - 2D=2.5,L=3

1 - Кром\_22/2.0/спецификация


Должность	Название	Подпись	Дата	тумба.кух400	Стадия	Лист	Листов
Разр.							
Чертил							
Редактировал				9.1.Фасад ящика наружный h= 18 мм			
Технолог							
Гл. инженер							

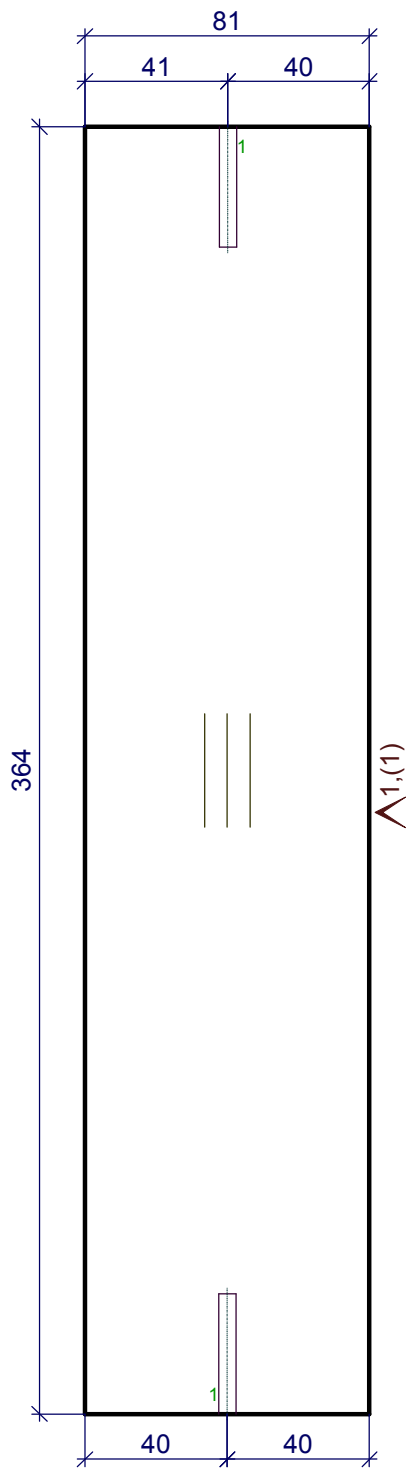

1 - 2D=5,L=34

1 - Кром\_22/0.5/спецификация


Должность	Название	Подпись	Дата	тумба.кух400	Стадия	Лист	Листов
Разр.							
Чертил							
Редактировал				10.Перемычка h= 18 мм			
Технолог							
Гл. инженер							

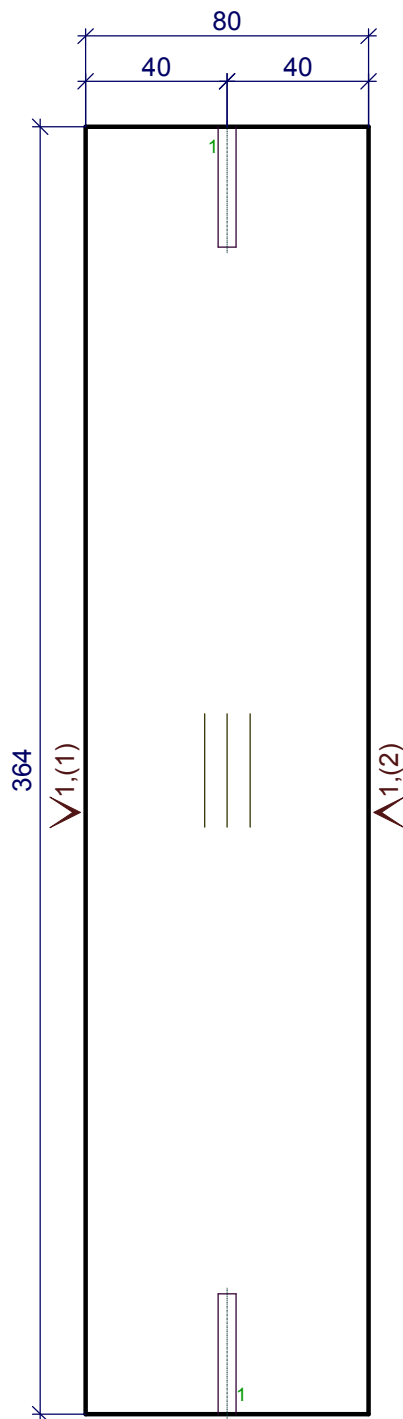


1 - 2D=5,L=34

1 - Кром\_22/0.5/спецификация

Должность	Название	Подпись	Дата	тумба.кух400	Стадия	Лист	Листов
Разр.							
Чертил							
Редактировал				11.Перемычка h= 18 мм			
Технолог							
Гл. инженер							

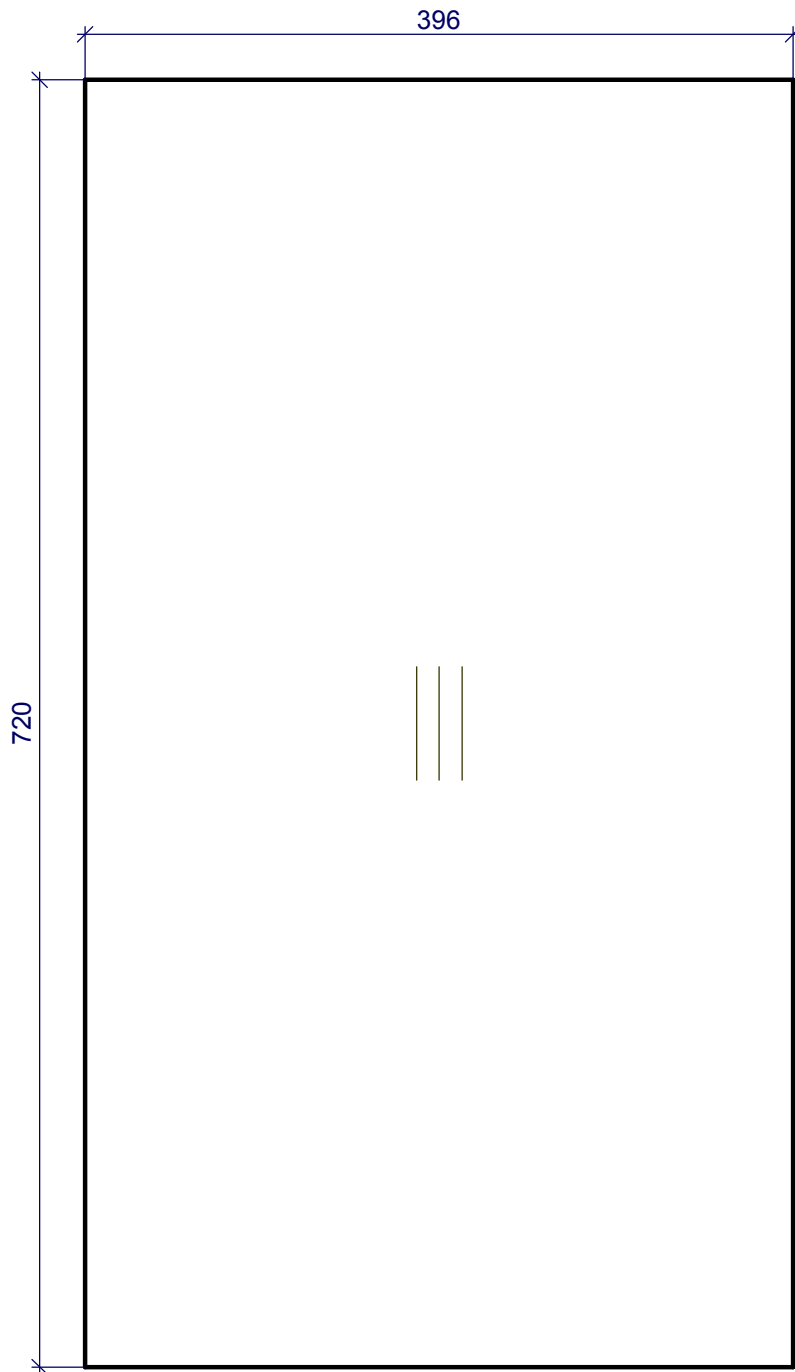


Должность	Название	Подпись	Дата	тумба.кух400	Стадия	Лист	Листов
Разр.							
Чертил							
Редактировал				13.3/стенка ДВП наружная h= 3 мм			
Технолог							
Гл. инженер							

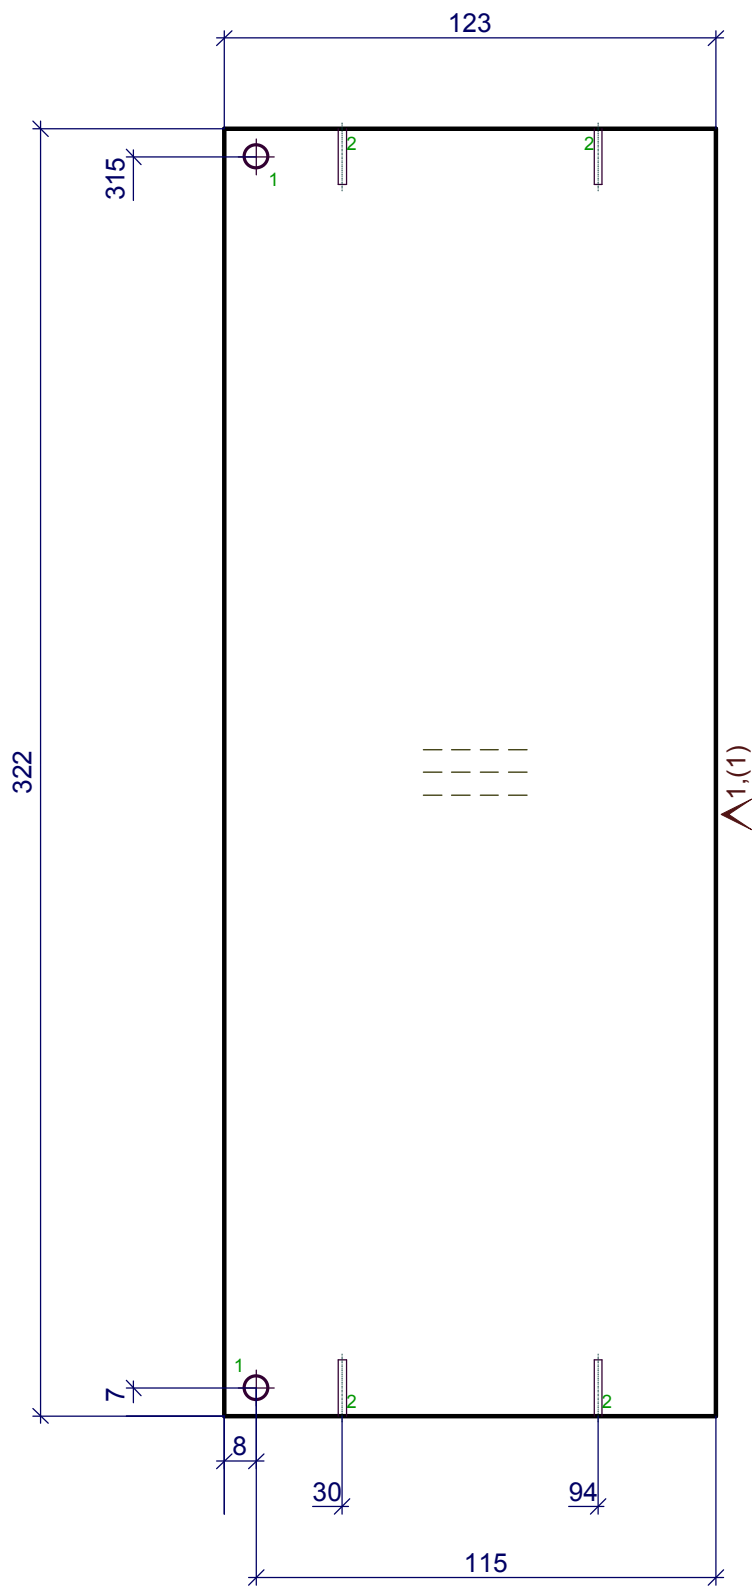

1 - 2D=6,L=10  
2 - 4D=2,L=14

1 - Кром\_22/0.5/спецификация

Должность	Название	Подпись	Дата	тумба.кух400	Стадия	Лист	Листов
Разр.							
Чертил							
Редактировал				6.1.Задняя стенка ящика h= 16 мм			
Технолог							
Гл. инженер							

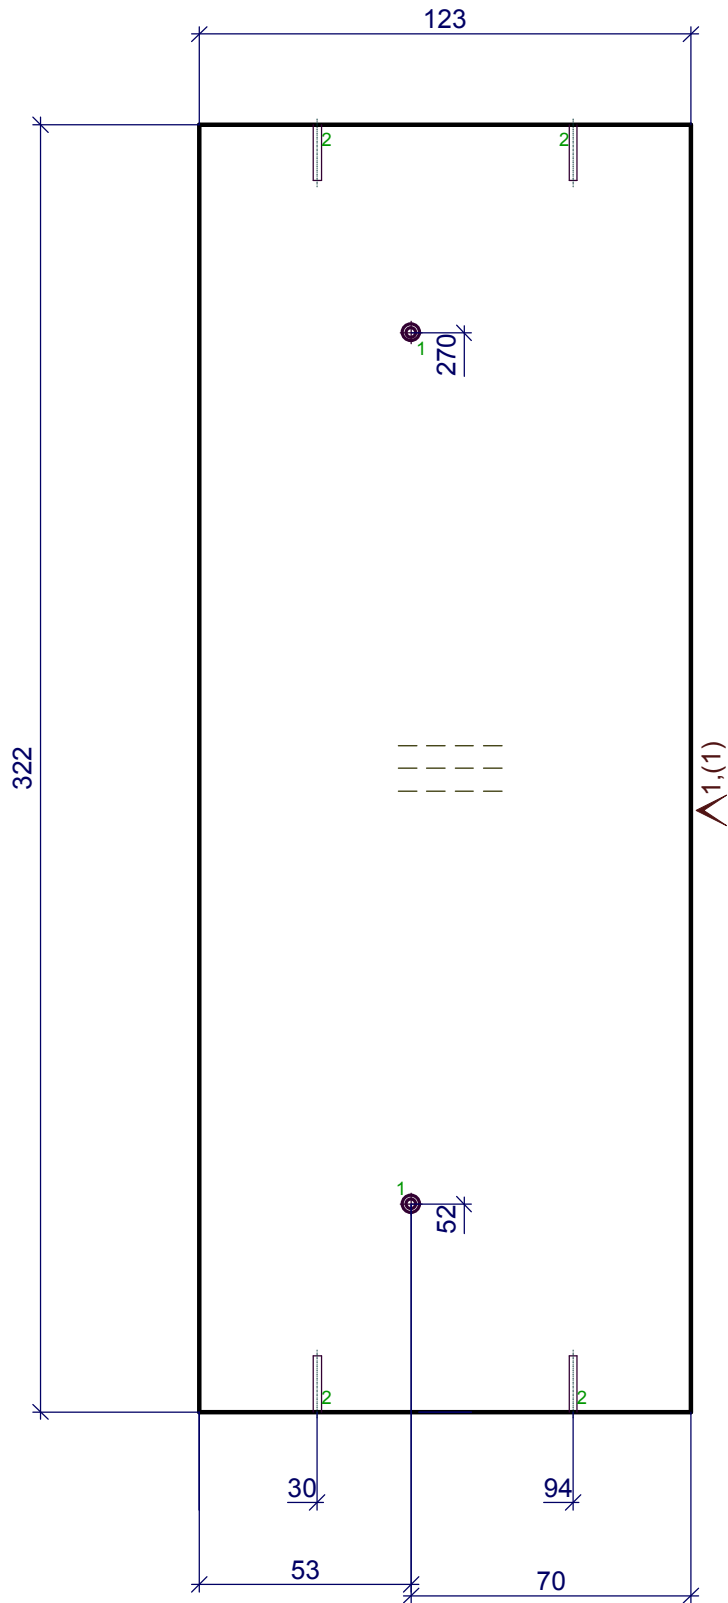


1 - 2D=2.5,сквоз.зенк.  
2 - 4D=2,L=14

1 - Кром\_22/0.5/спецификация

Должность	Название	Подпись	Дата	тумба.кух400	Стадия	Лист	Листов
Разр.							
Чертил							
Редактировал				7.1.Передняя стенка ящика h= 16 мм			
Технолог							
Гл. инженер							


X  
Z

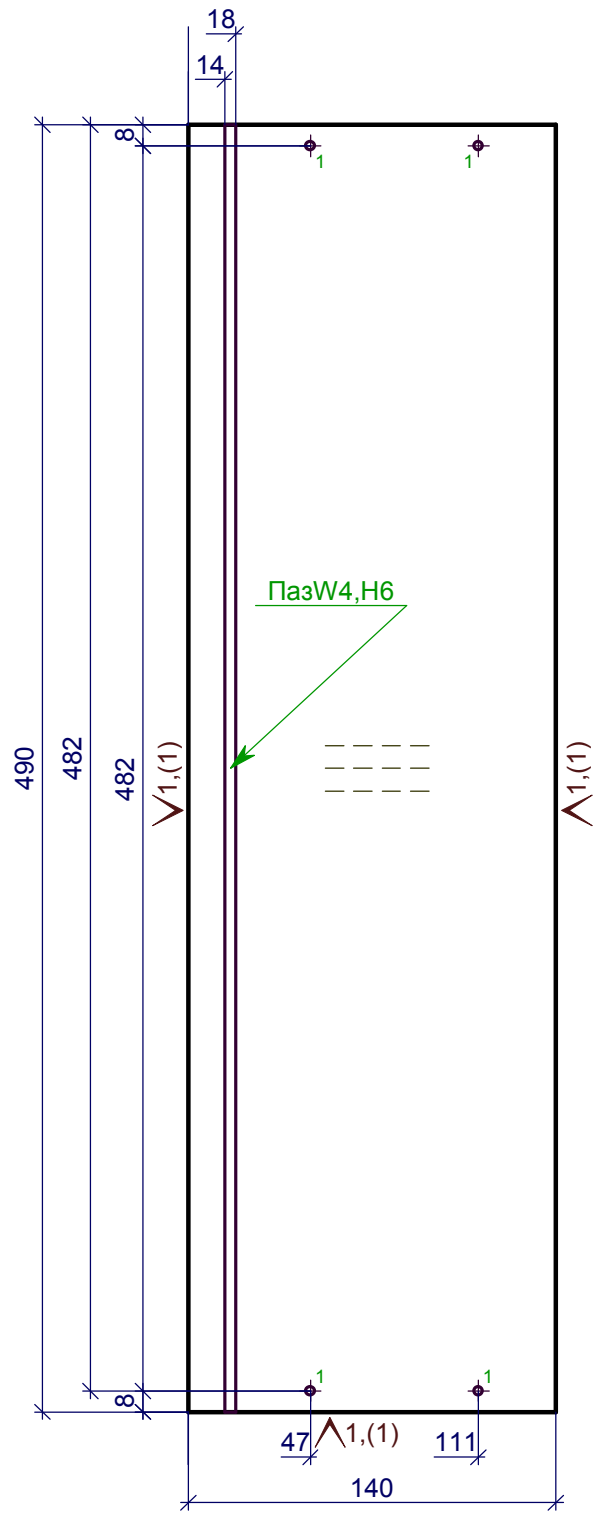

1 - 4D=3.5,сквоз.

1 - Кром\_22/0.5/спецификация

Должность	Название	Подпись	Дата	тумба.кух400	Стадия	Лист	Листов
Разр.							
Чертил							
Редактировал				8.1.Боковины ящика h= 16 мм			
Технолог							
Гл. инженер							

 

Должность	Название	Подпись	Дата	тумба.кух400	Стадия	Лист	Листов
Разр.							
Чертил							
Редактировал				12.1.Дно ящика h= 3 мм			
Технолог							
Гл. инженер							